


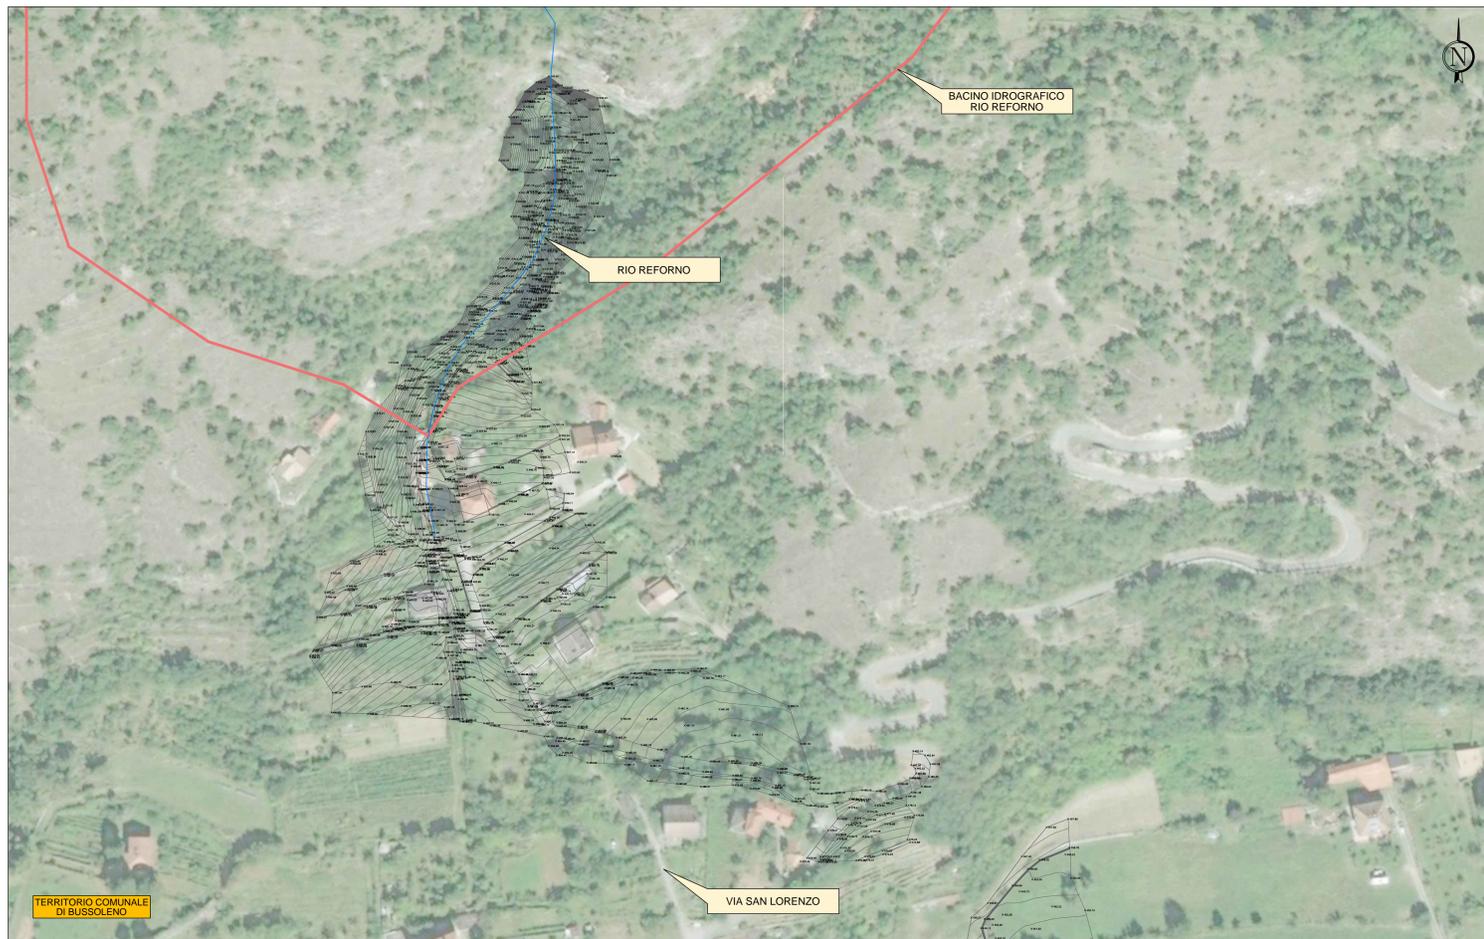

RILIEVO TOPOGRAFICO: PIANO QUOTATO - STRALCIO A
Base carta: ORTOFOTO REGIONE PIEMONTE




RILIEVO TOPOGRAFICO: PIANO QUOTATO - STRALCIO B
Base carta: ORTOFOTO REGIONE PIEMONTE



RILIEVO TOPOGRAFICO: PIANO QUOTATO - STRALCIO C
Base carta: ORTOFOTO REGIONE PIEMONTE

Scala 1 : 1.000
0 20 40 60 80 100 m

RILIEVO TOPOGRAFICO ESEGUITO DAI TECNICI CORRADO E MARCO JANNON SU INCARICO DEL COMUNE DI BUSSOLENO

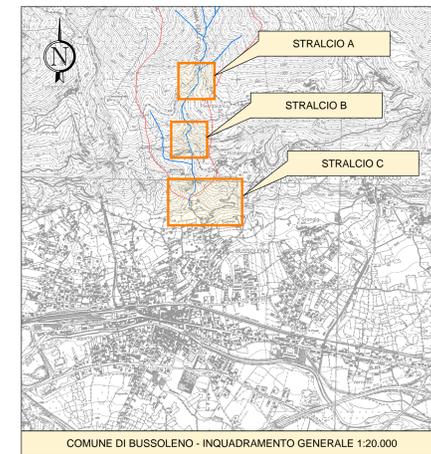

COMUNE DI BUSSOLENO - INQUADRAMENTO GENERALE 1:20.000



Comune di Bussoleno
Città Metropolitana di Torino
Regione Piemonte



COLATA DETRITICA DEL 07/06/2018 SUL CONOIDE DEL RIO BACCIAS/REFORNO E COMBA DELLE FOGLIE - LAVORI DI SOMMA URGENZA PER IL CONTENIMENTO DEL TRASPORTO SOLIDO IN APICE DEL CONOIDE

PROGETTO DEFINITIVO - ESECUTIVO

PLANIMETRIA DI RILIEVO - PIANO QUOTATO



dot. Ing. Sante LA FERLITA
Ordine degli Ingegneri della Provincia di Torino
Piazzale ex 132/22 - 10128 Torino
Cod. Fisc. 0191 01908-01908

dot. Ing. Fabio AMBROGIO
Ordine degli Ingegneri di Torino
Piazzale ex 132/22
Cod. Fisc. 0191 01908-01908

DESCRIZIONE	EMISSIONE	REDAZIONE
DATA	GIUGNO 2018	Ing. Luca AGAGLIATE
COD. LAVORO	2303R	
TIPOL. LAVORO	G	
SETTORE	G	
N. ATTIVITA'	01	
TIPOL. ELAB.	01	
TIPOL. DOC.	T	
ELABORAZIONE	10	
REVISIONE	0	

APPROVATO
Ing. Sante LA FERLITA

SCALA: 1:1.000

ELABORATO
1.15

Dati elaborati in base ai dati I.C.C. - Elaborazione e progetto a cura del Studio Rosso Ingegneri Associati