


SEZIONE N° 7


Scala H 1:200
Scala V 1:200

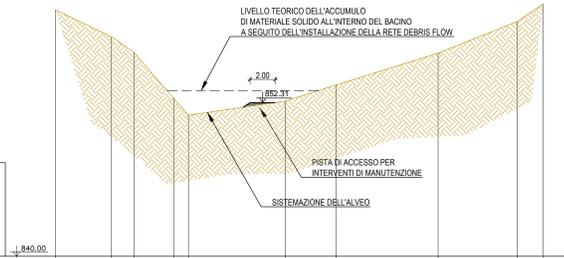

Progressive	0.00	4.49	6.30	8.51	10.97	16.43	22.50	30.67	37.02	39.09
Parziali		4.49	1.81	3.21	1.16	7.76	4.07	8.17	6.35	2.07
Quote terreno	859.75	857.28	856.34	852.63	851.20	852.43	853.72	856.27	858.81	860.22

SEZIONE N° 6


Scala H 1:200
Scala V 1:200

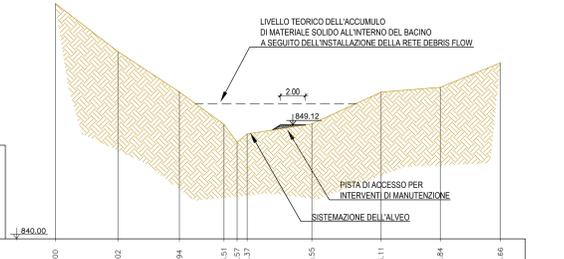

Progressive	0.00	5.02	9.94	13.21	15.37	20.55	26.11	30.84	35.66
Parziali		5.02	4.92	3.57	1.06	5.18	5.56	4.73	4.82
Quote terreno	858.85	856.00	851.76	849.17	848.40	849.20	851.75	853.13	854.09

SEZIONE N° 5


Scala H 1:200
Scala V 1:200

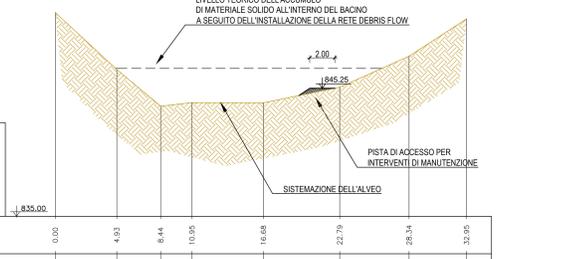

Progressive	0.00	4.93	8.44	10.95	16.68	22.79	28.34	32.95
Parziali		4.93	3.51	2.51	5.73	6.11	5.55	4.61
Quote terreno	851.33	846.75	843.92	844.11	844.09	845.33	847.82	850.81

SEZIONE N° 4


Scala H 1:200
Scala V 1:200

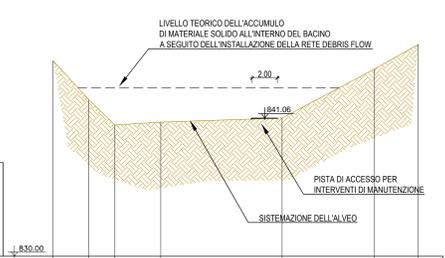

Progressive	0.00	2.85	4.96	6.83	16.34	25.74	29.24
Parziali		2.85	2.11	3.67	9.71	7.40	3.50
Quote terreno	845.67	842.05	840.51	840.74	841.07	845.00	846.96

SEZIONE N° 3


Scala H 1:200
Scala V 1:200

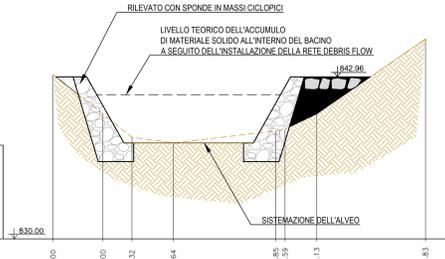

Progressive	0.00	4.00	6.32	9.64	17.85	18.59	21.13	29.83
Parziali		4.00	2.32	3.32	8.21	0.74	2.54	8.70
Quote terreno	843.15	840.00	838.13	837.68	838.64	838.79	840.00	846.01

SEZIONE N° 2


Scala H 1:200
Scala V 1:200

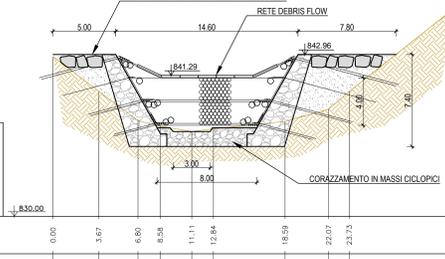


Progressive	0.00	3.67	6.80	8.58	11.11	12.84	18.59	22.07	23.73	31.92
Parziali		3.67	3.13	1.78	2.53	1.73	5.75	3.48	1.66	8.19
Quote terreno	842.77	840.00	837.66	837.21	836.79	837.00	837.90	838.28	840.00	846.49

SEZIONE N° 1

Scala H 1:200
Scala V 1:200

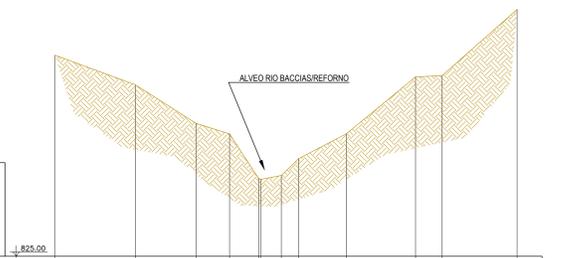

Progressive	0.00	6.43	11.30	13.98	16.32	18.13	19.22	23.34	26.88	31.02	37.02
Parziali		6.43	4.87	2.68	2.34	1.64	1.39	3.82	3.54	4.14	6.00
Quote terreno	841.11	838.74	835.85	834.80	833.73	833.48	832.82	834.81	835.37	833.48	844.77

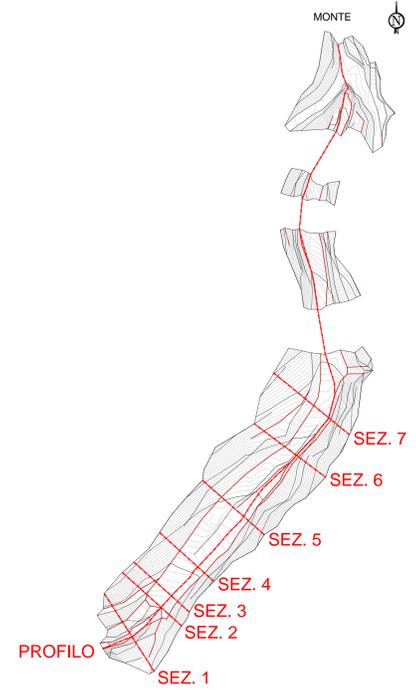

COLATA DETRITICA DEL 07/06/2018 SUL CONOIDE DEL RIO BACCIAS/REFORMO E COMBA DELLE FOGLE - LAVORI DI SOMMA URGENZA PER IL CONTENIMENTO DEL TRASPORTO SOLIDO IN APICE DEL CONOIDE

PROGETTO DEFINITIVO - ESECUTIVO

RETE DEBRIS FLOW - SEZIONI DI PROGETTO

STUDIO ROSSO
INGEGNERI ASSOCIATI

Ing. Santo LA FERLITA
Cod. Prof. 01000
Cod. Fisc. 07818780014

Ing. Fabio AMBROGIO
Cod. Prof. 028
Cod. Fisc. 06817840564

DESCRIZIONE	EMISSIONE		
DATA	GIUGNO		
COD. LAVORO	30008		
TIPOL. LAVORO	E		
SETTORE	02		
N. ATTIVITA'	01		
TIPOL. ELAB.	02		
TIPOL. DOC.	12		
VERSIONE	0		

SCALA: 1:200

ELABORATO
1.19