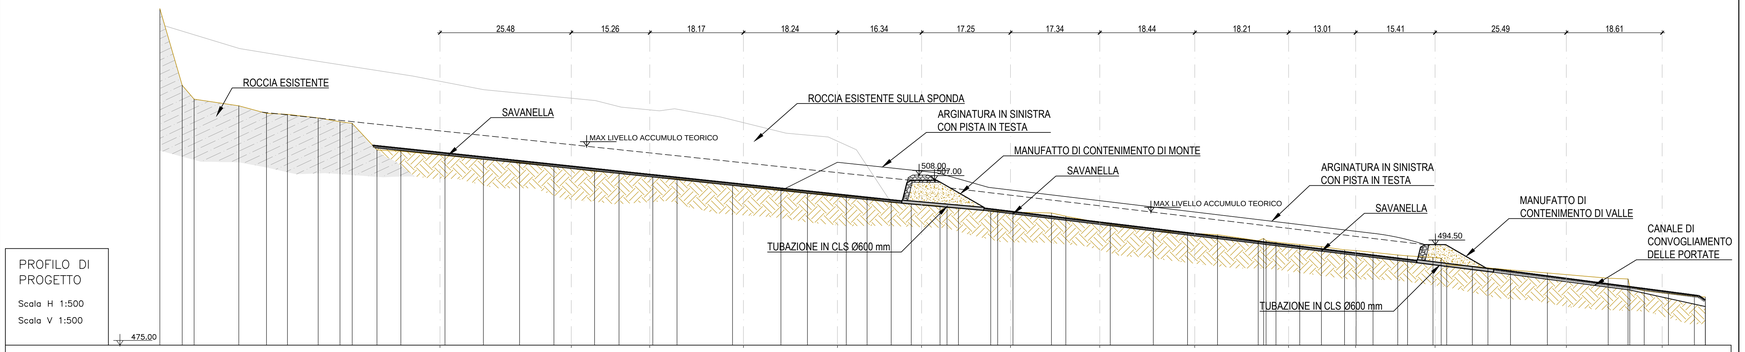

PROFILO DI PROGETTO

Scala H 1:500

Scala V 1:500

| | | |