



Comune di Bussoleno

Città Metropolitana di Torino

Regione Piemonte



COLATA DETRITICA DEL 07/06/2018 SUL CONOIDE DEL RIO
BACCIAS/REFORNO E COMBA DELLE FOGLIE - **LAVORI DI SOMMA
URGENZA PER IL CONTENIMENTO DEL TRASPORTO SOLIDO IN
APICE DEL CONOIDE**

PROGETTO DEFINITIVO - ESECUTIVO

OGGETTO

BACINI DI ACCUMULO - SEZIONI DI PROGETTO

TIMBRI E FIRME

SRIA
s.r.l.

STUDIO ROSSO
INGEGNERI ASSOCIATI

VIA ROSOLINO PILO 11 - 10143 TORINO
TEL. +39 011 43 77 242 - FAX +39 011 48 31 038
info@sria.it
www.sria.it

dott. ing. Santo LA FERLITA
Ordine degli Ingegneri della Provincia di Torino
Posizione n.10943X
Cod. Fisc. LFR SNT 81R08 H163L

dott. ing. Fabio AMBROGIO
Ordine degli Ingegneri di Torino
Posizione n.23B
Cod. Fisc. MBR FBA 78M03 B594K

CONTROLLO QUALITA'

DESCRIZIONE	EMISSIONE
DATA	GIU/2018
COD. LAVORO	336/SR
TIPOL. LAVORO	E
SETTORE	G
N. ATTIVITA'	01
TIPOL. ELAB.	SZ
TIPOL. DOC.	T
ID ELABORATO	23
VERSIONE	0

REDATTO

ing. Fabio AMBROGIO

CONTROLLATO

ing. Fabio AMBROGIO

APPROVATO

ing. Santo LA FERLITA


SCALA: 1:200

ELABORATO

1.23


SEZIONE N° 1

Scala H 1:200
Scala V 1:200

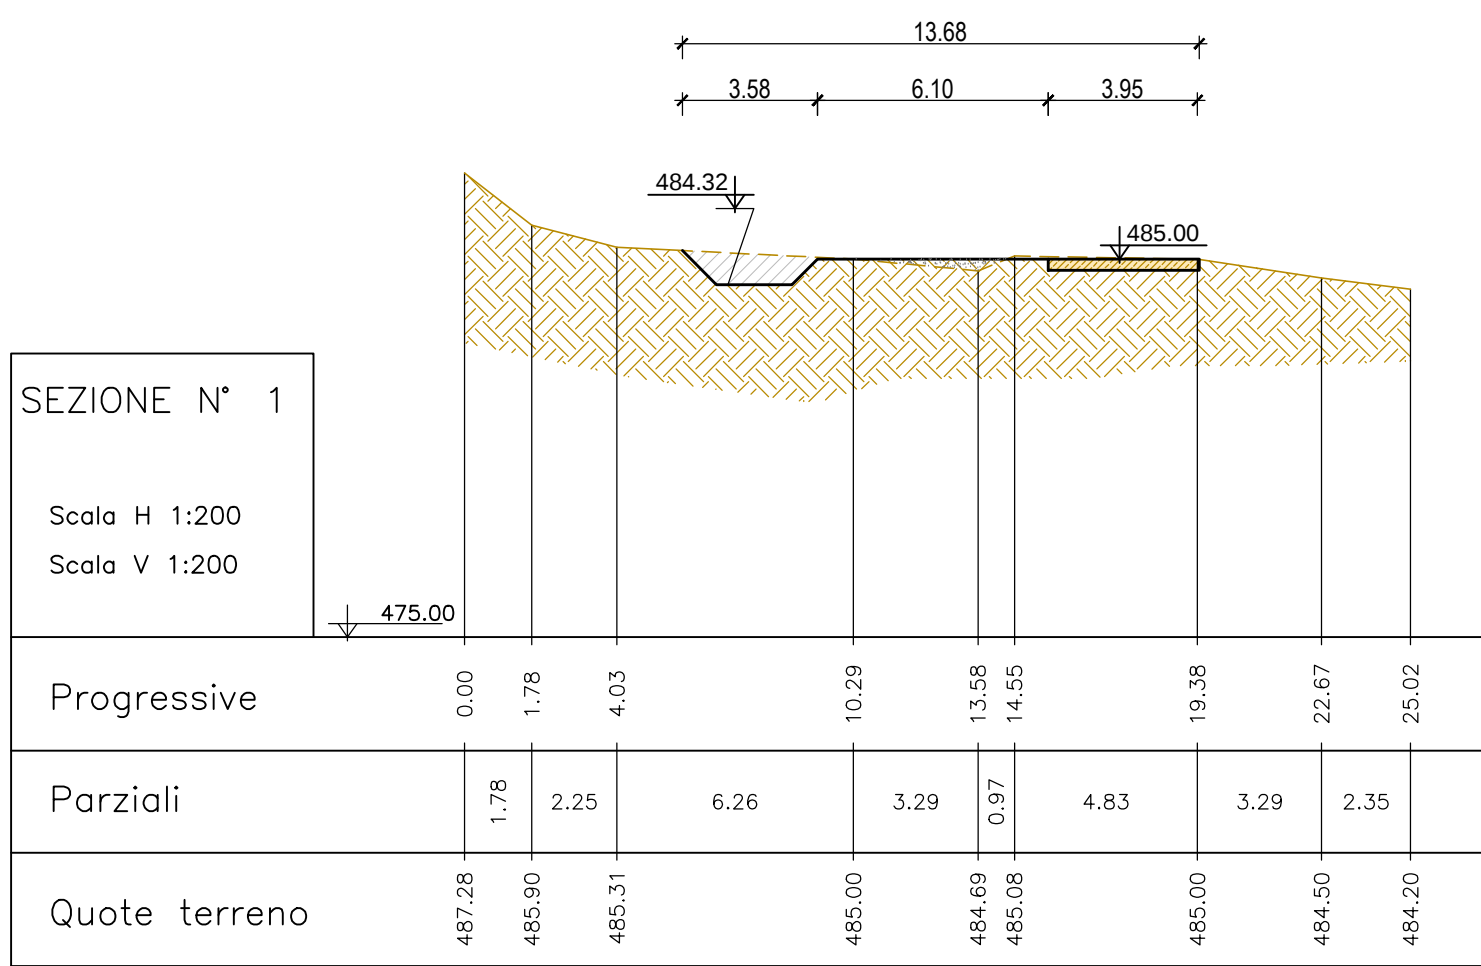

SEZIONE N° 2


Scala H 1:200
Scala V 1:200

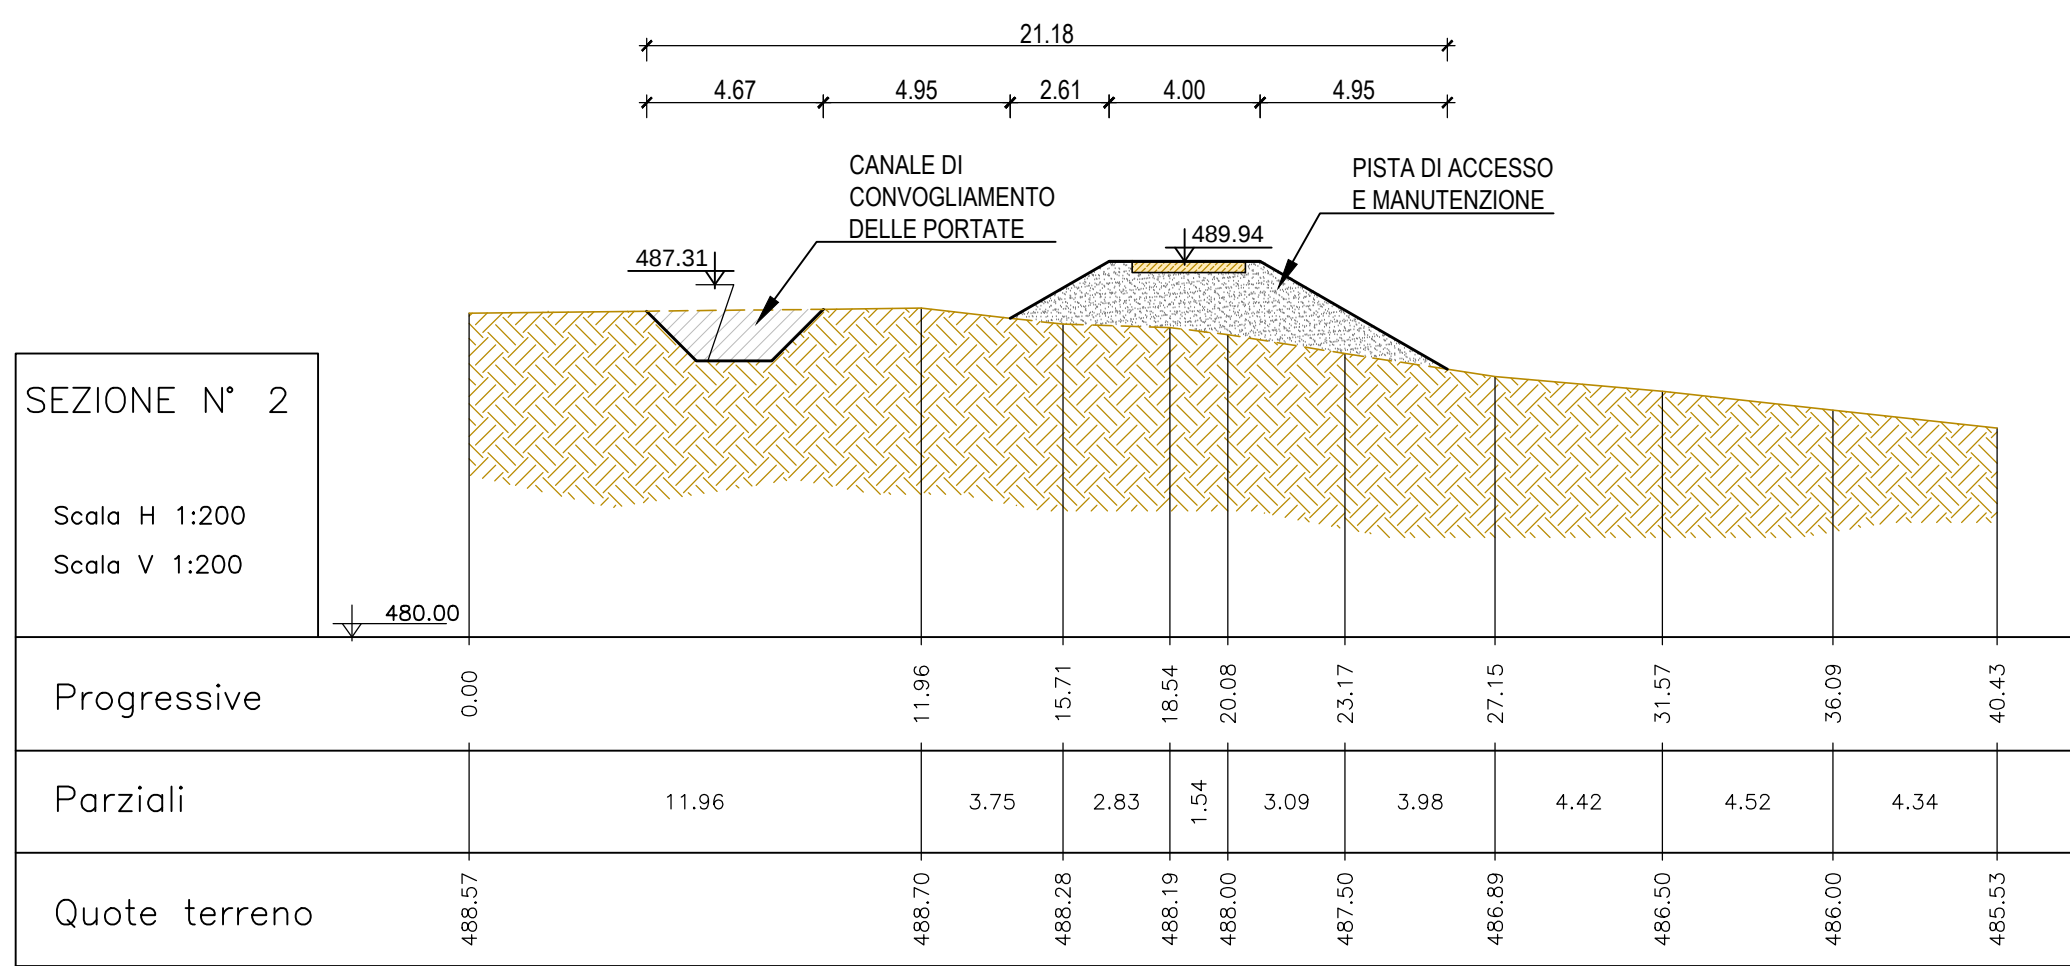

SEZIONE N° 3


Scala H 1:200
Scala V 1:200

Progressive	0.00	8.58	24.70	30.29	32.56	35.41	44.68	49.36	56.80	60.77	62.71	67.56	70.31	74.35	75.90	79.99	96.18	107.40	115.34	119.63	123.82	128.19	130.12
Parziali	8.58	16.12	5.59	2.27	2.85	9.27	4.68	7.44	3.97	1.94	4.85	2.75	4.04	1.55	4.09	16.19	11.22	7.94	4.29	4.19	4.37	1.93	
Quote terreno	492.28	491.73	490.74	490.72	490.48	490.48	492.20	492.00	491.25	491.10	490.58	490.00	489.00	488.47	489.57	490.00	491.00	492.00	493.00	494.00	495.00	496.43	497.06

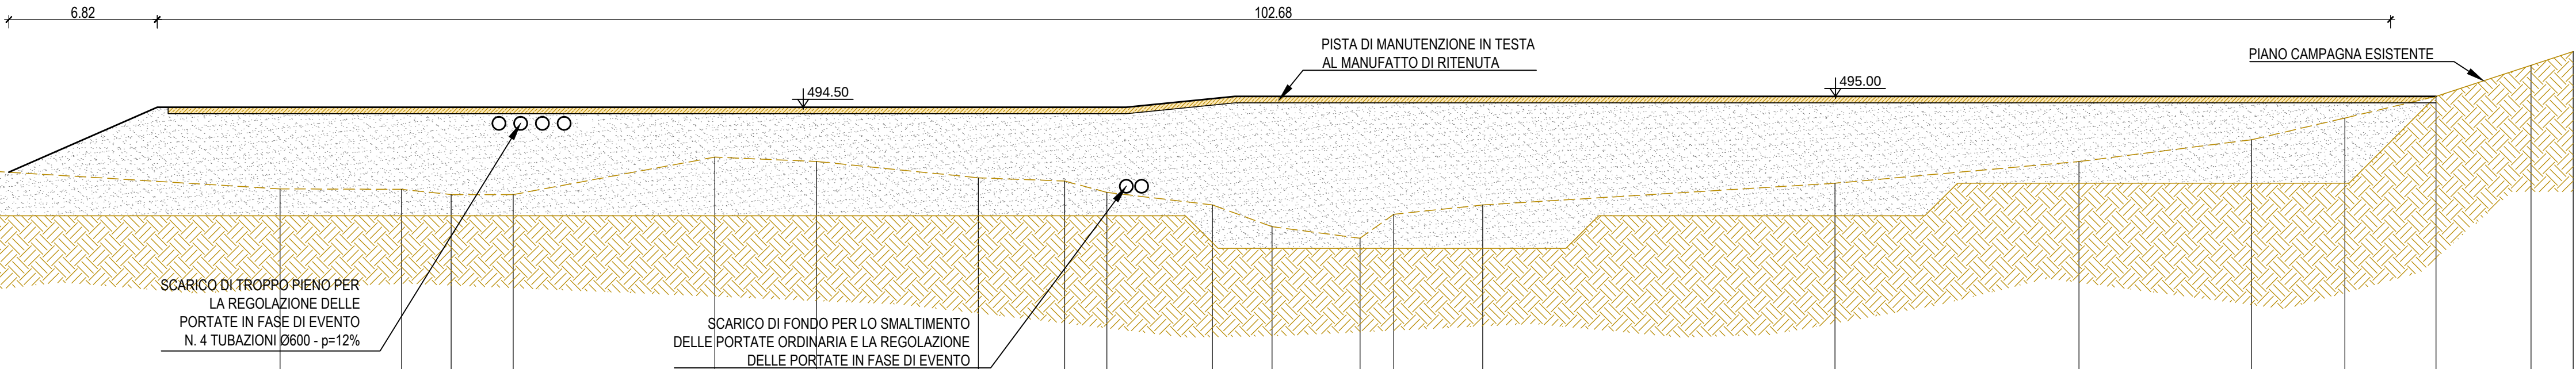


SEZIONE N° 4


Scala H 1:200
Scala V 1:200

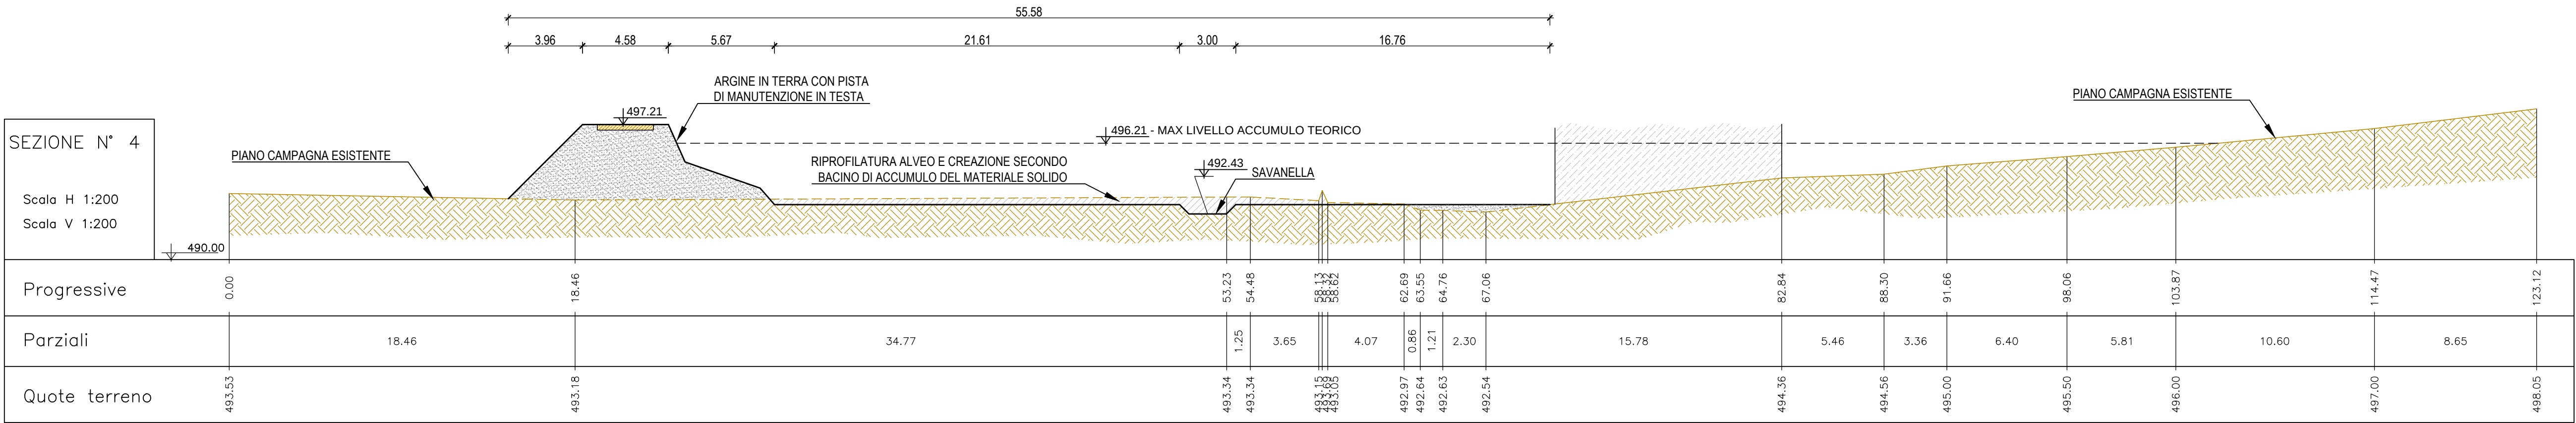

SEZIONE N° 5


Scala H 1:200
Scala V 1:200

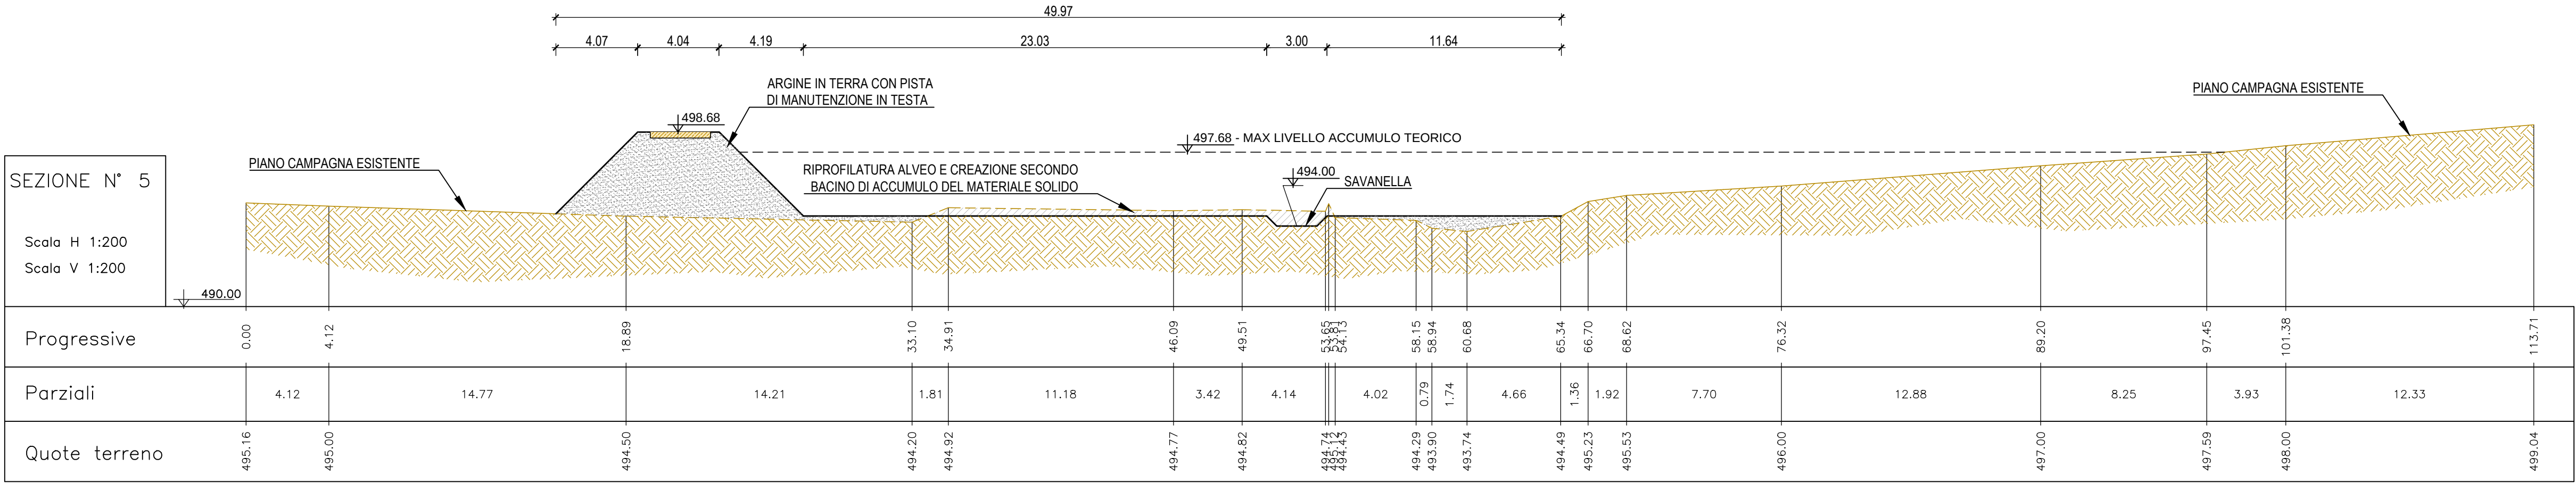

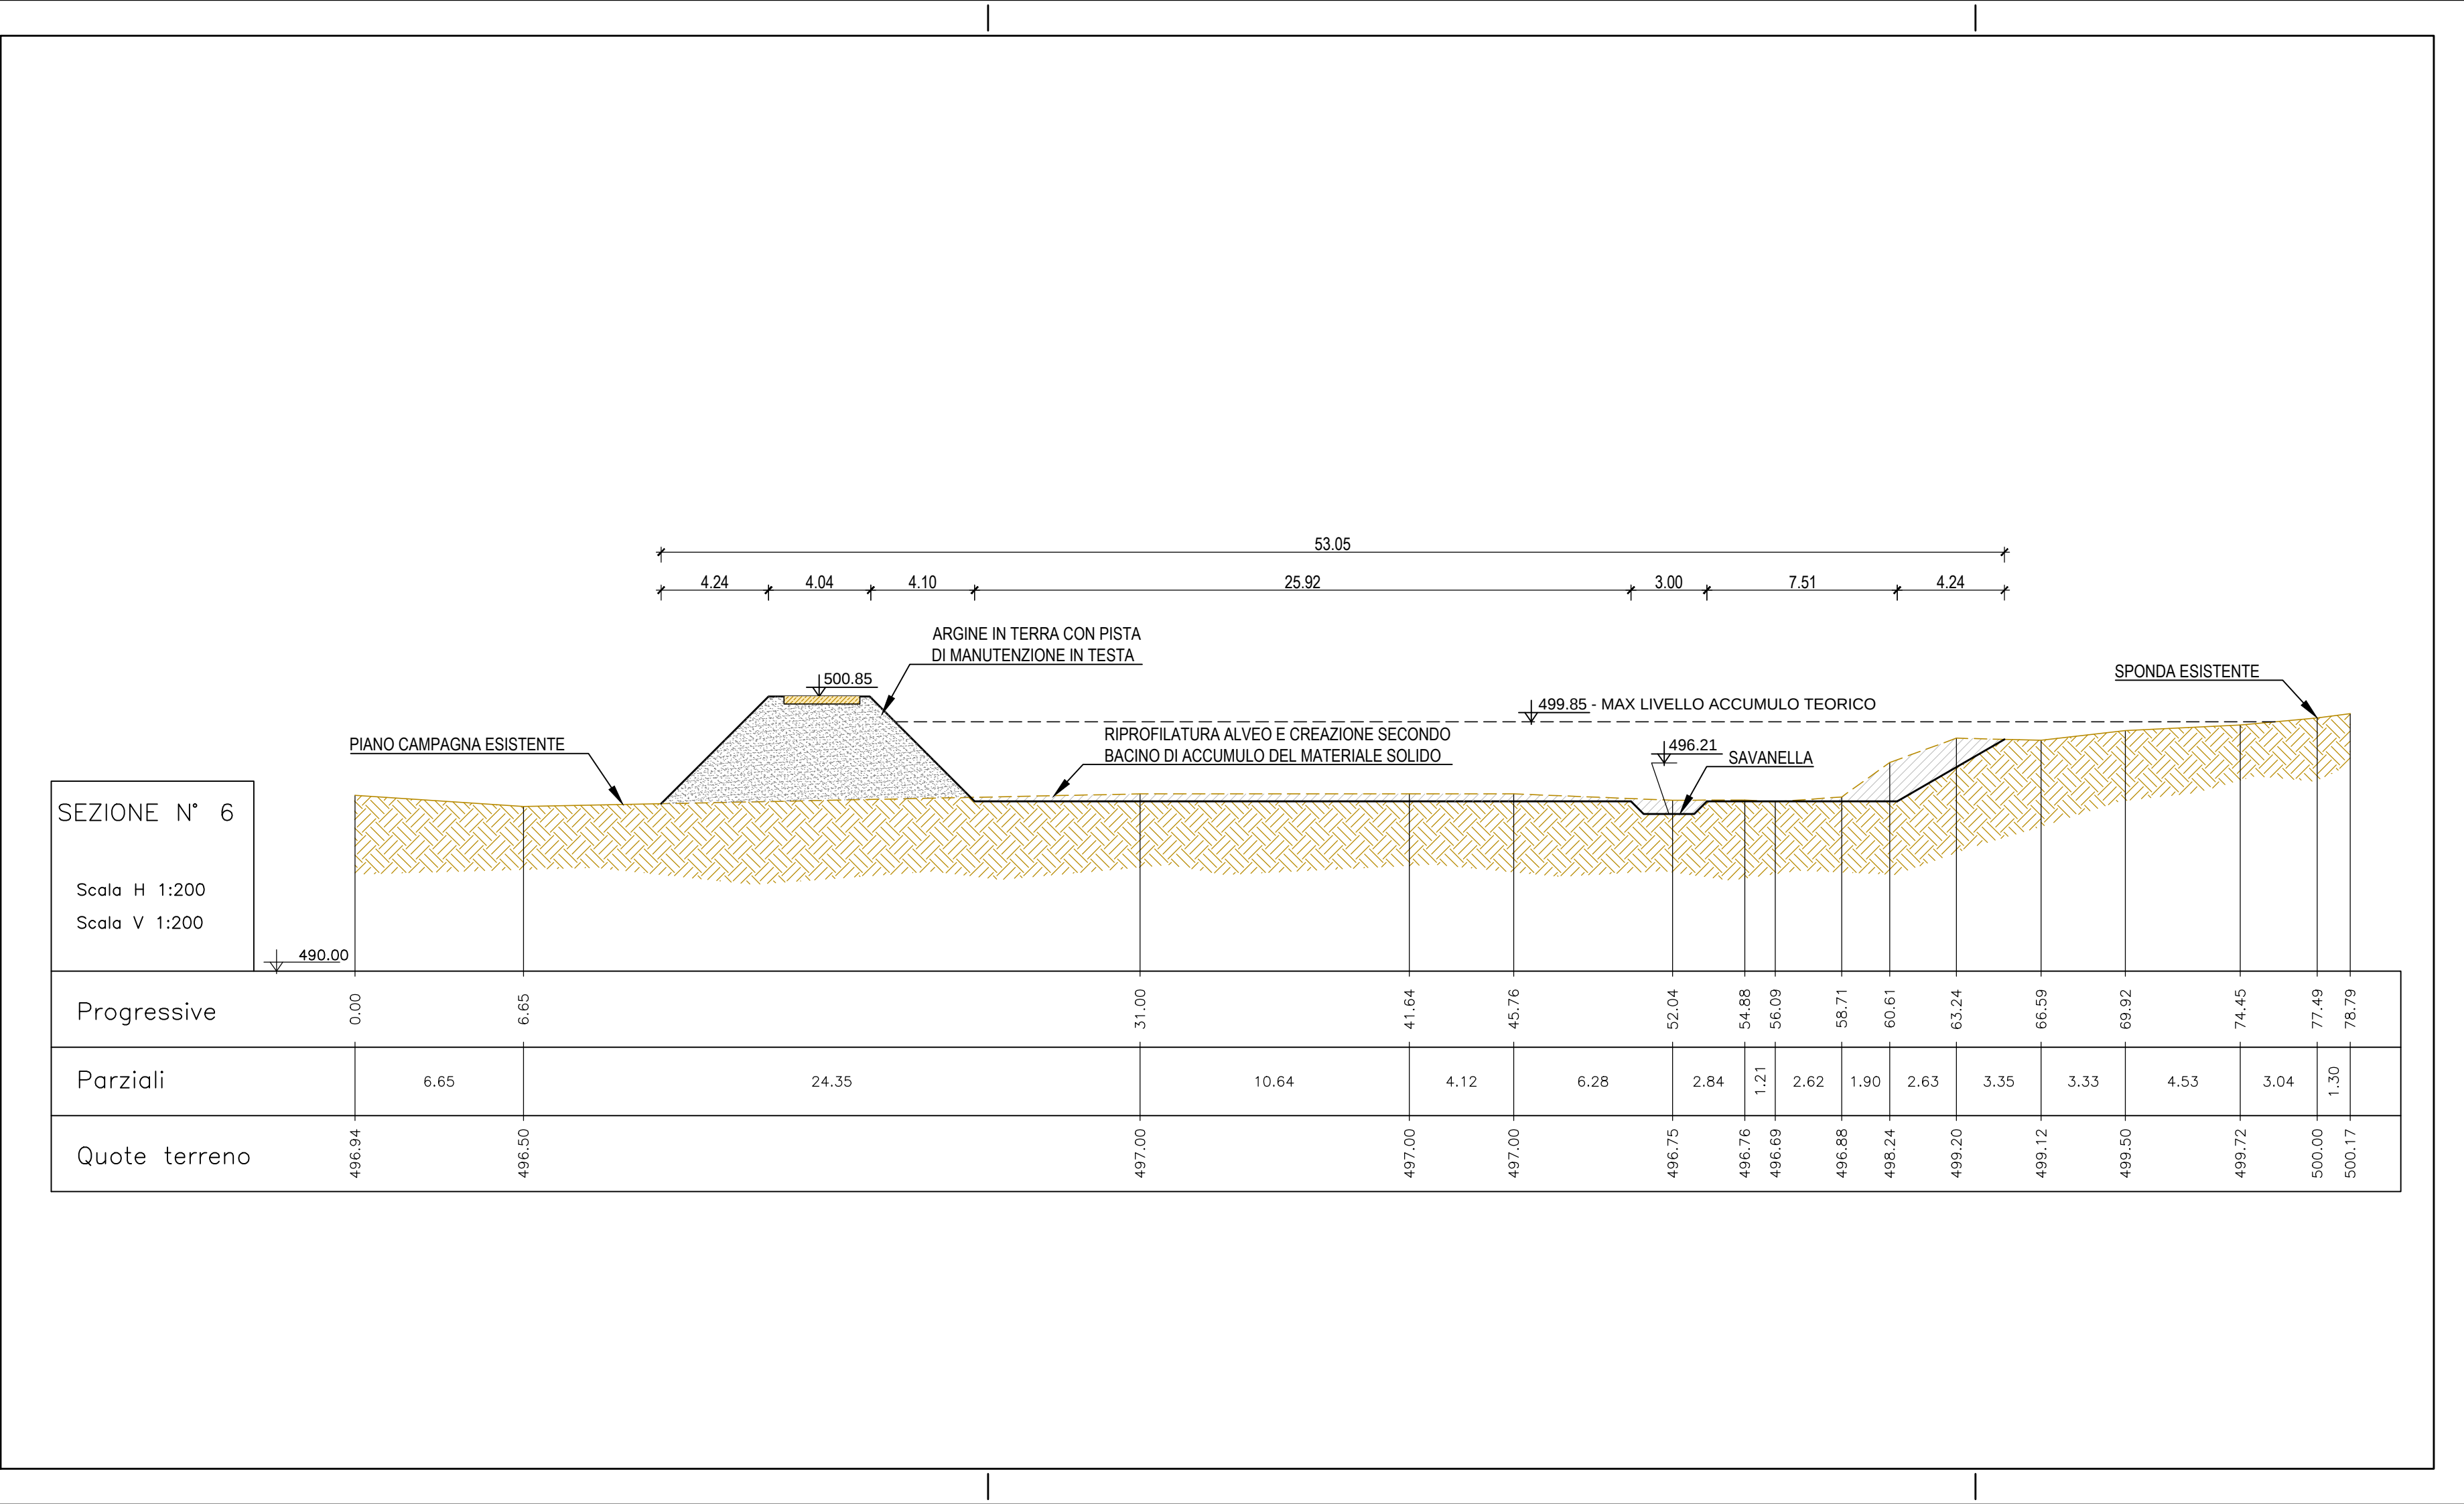


SEZIONE N° 7

Scala H 1:200
Scala V 1:200

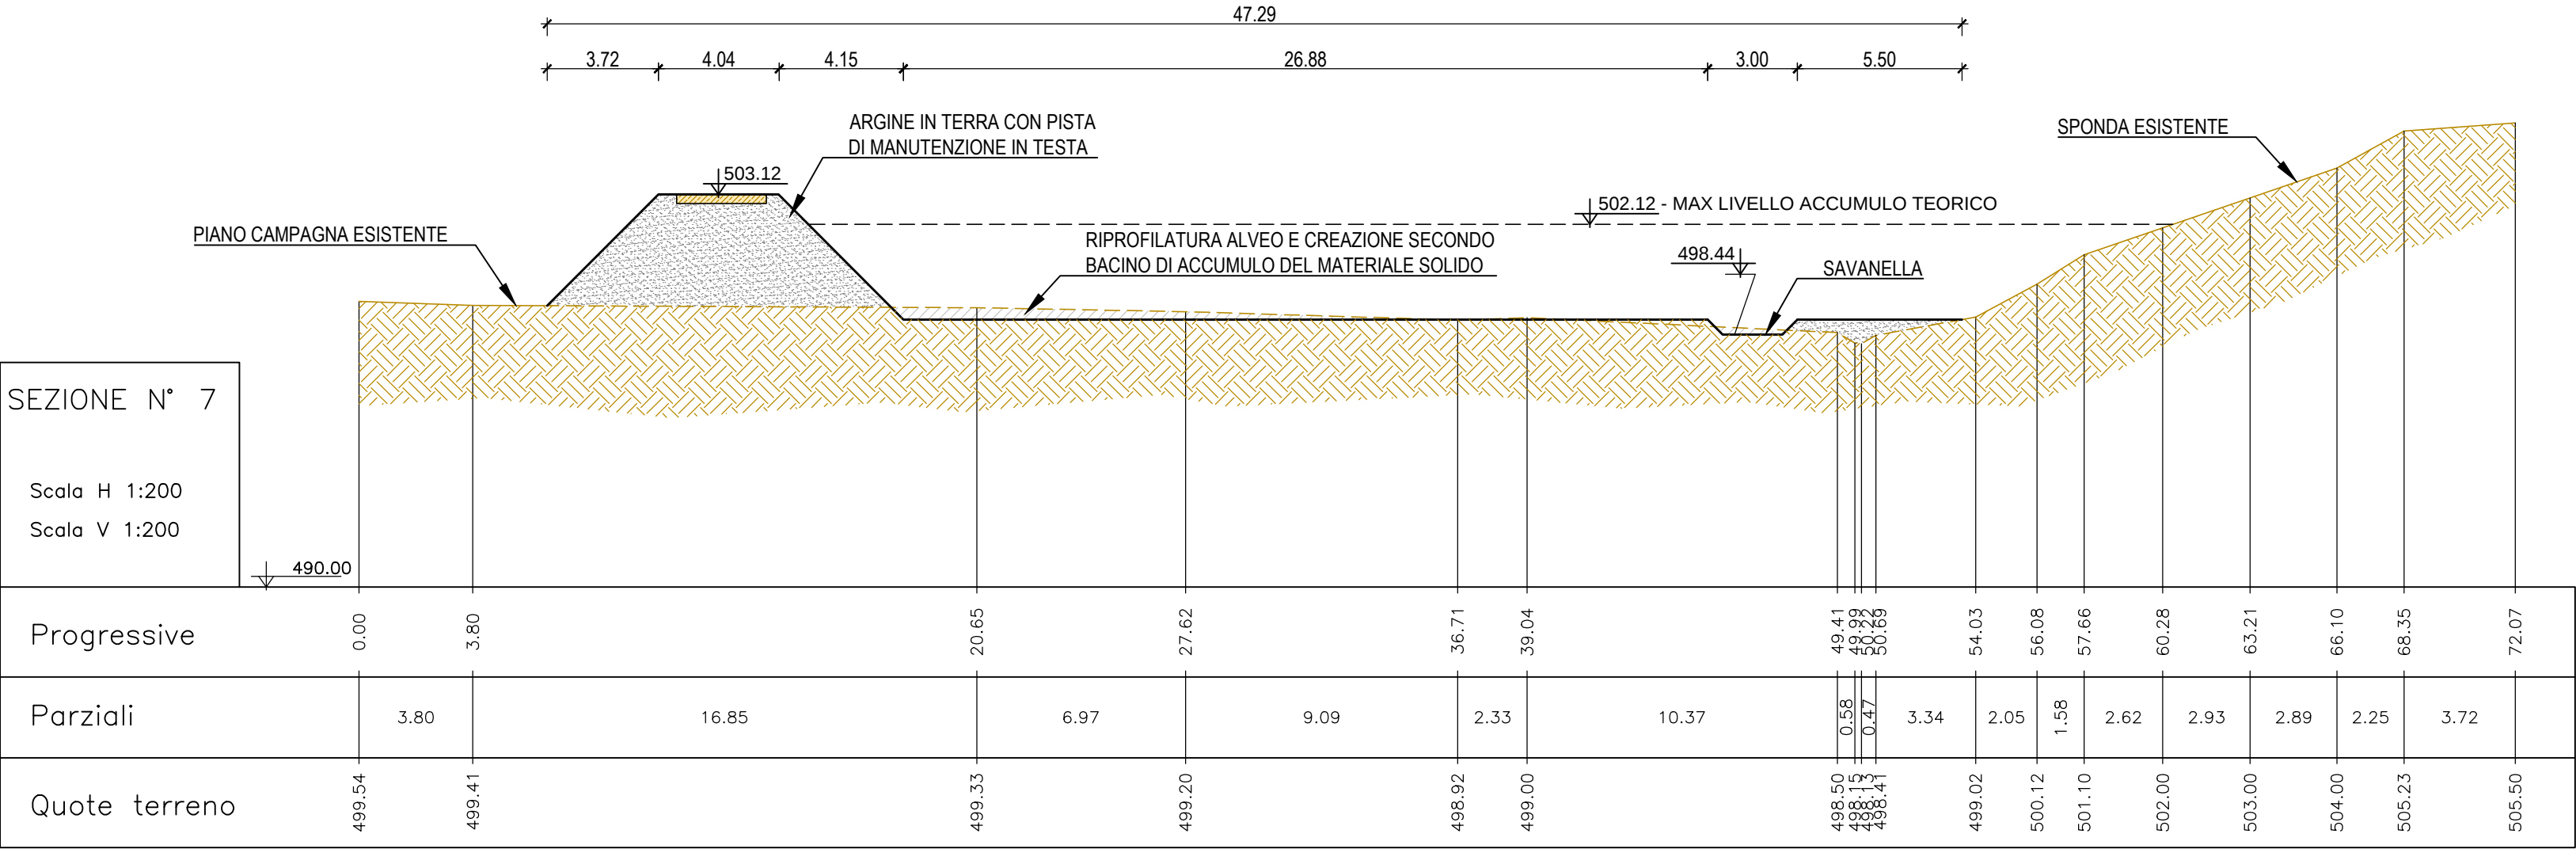


SEZIONE N° 8

Scala H 1:200
Scala V 1:200

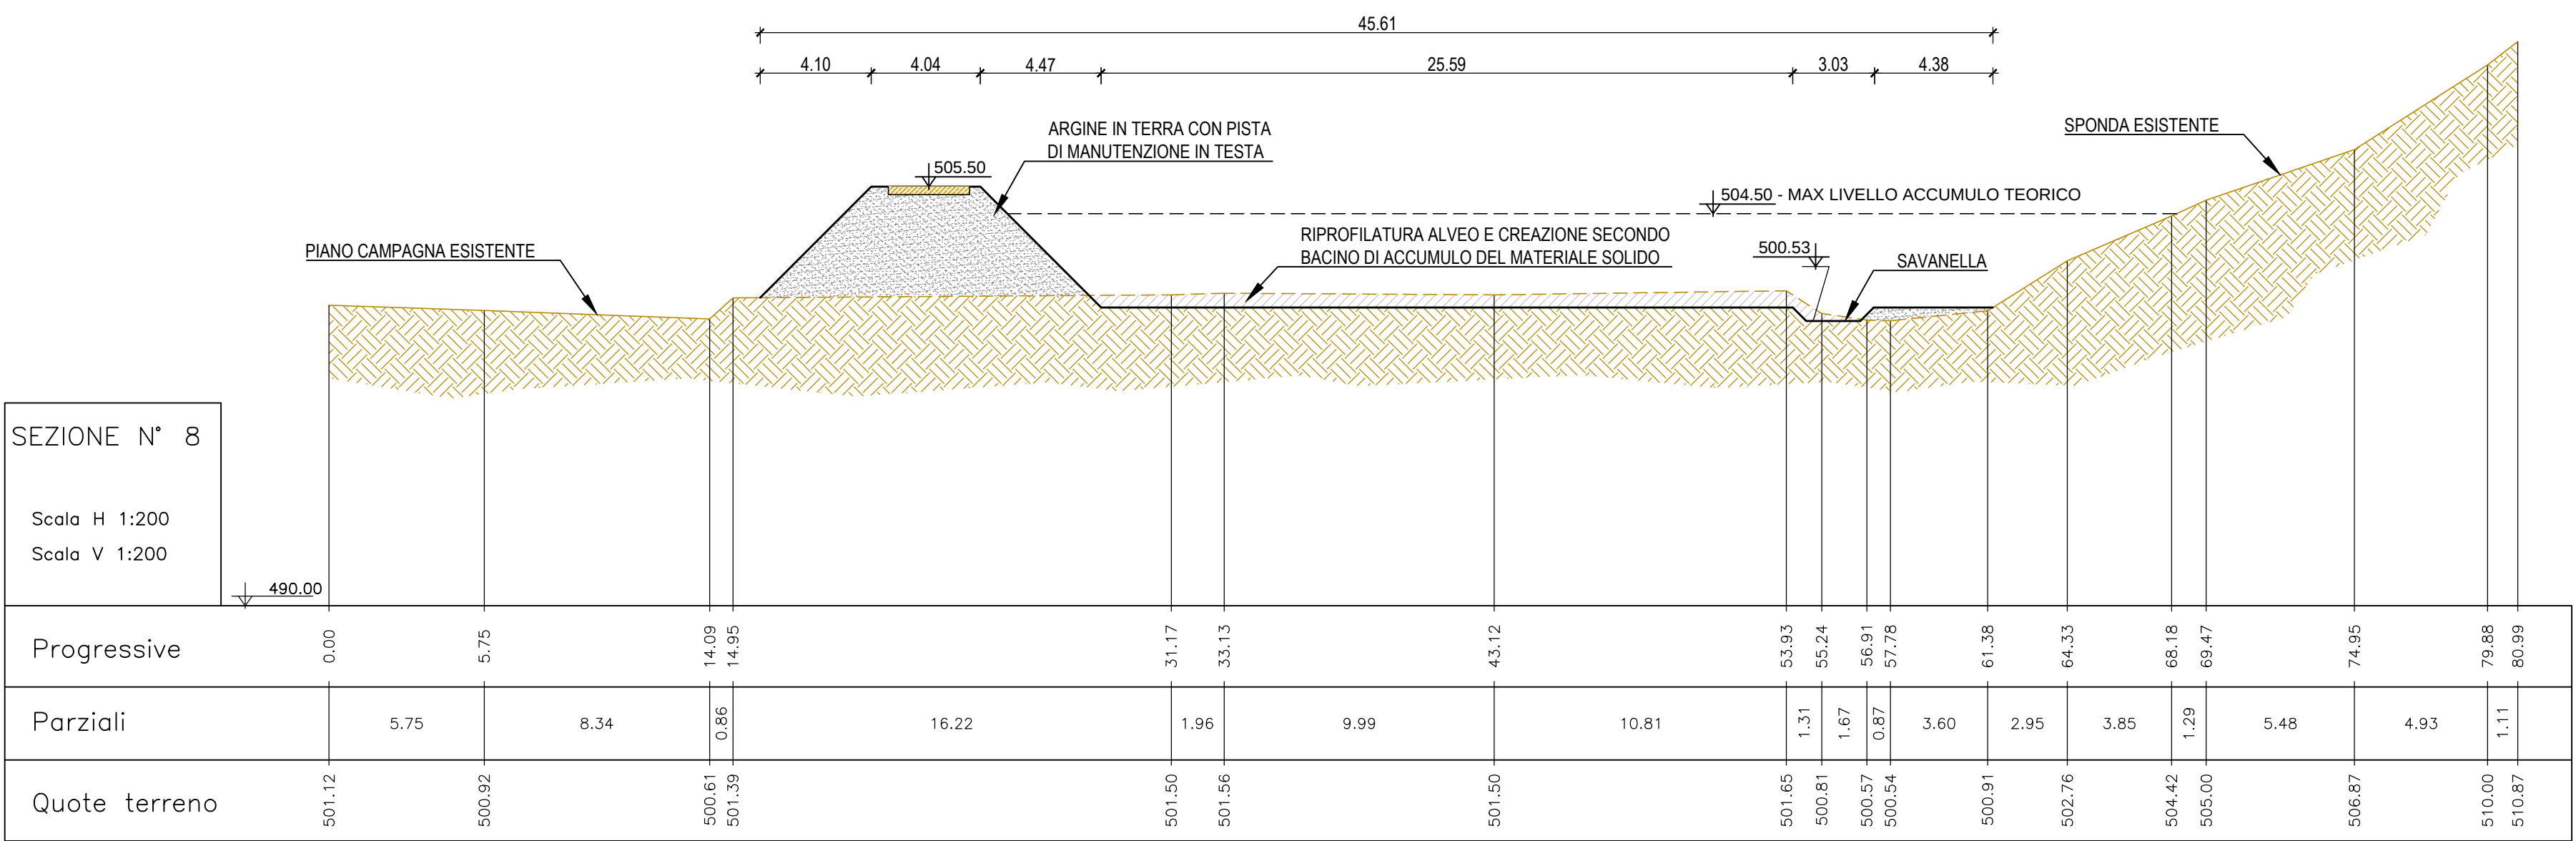

SEZIONE N° 9


Scala H 1:200
Scala V 1:200

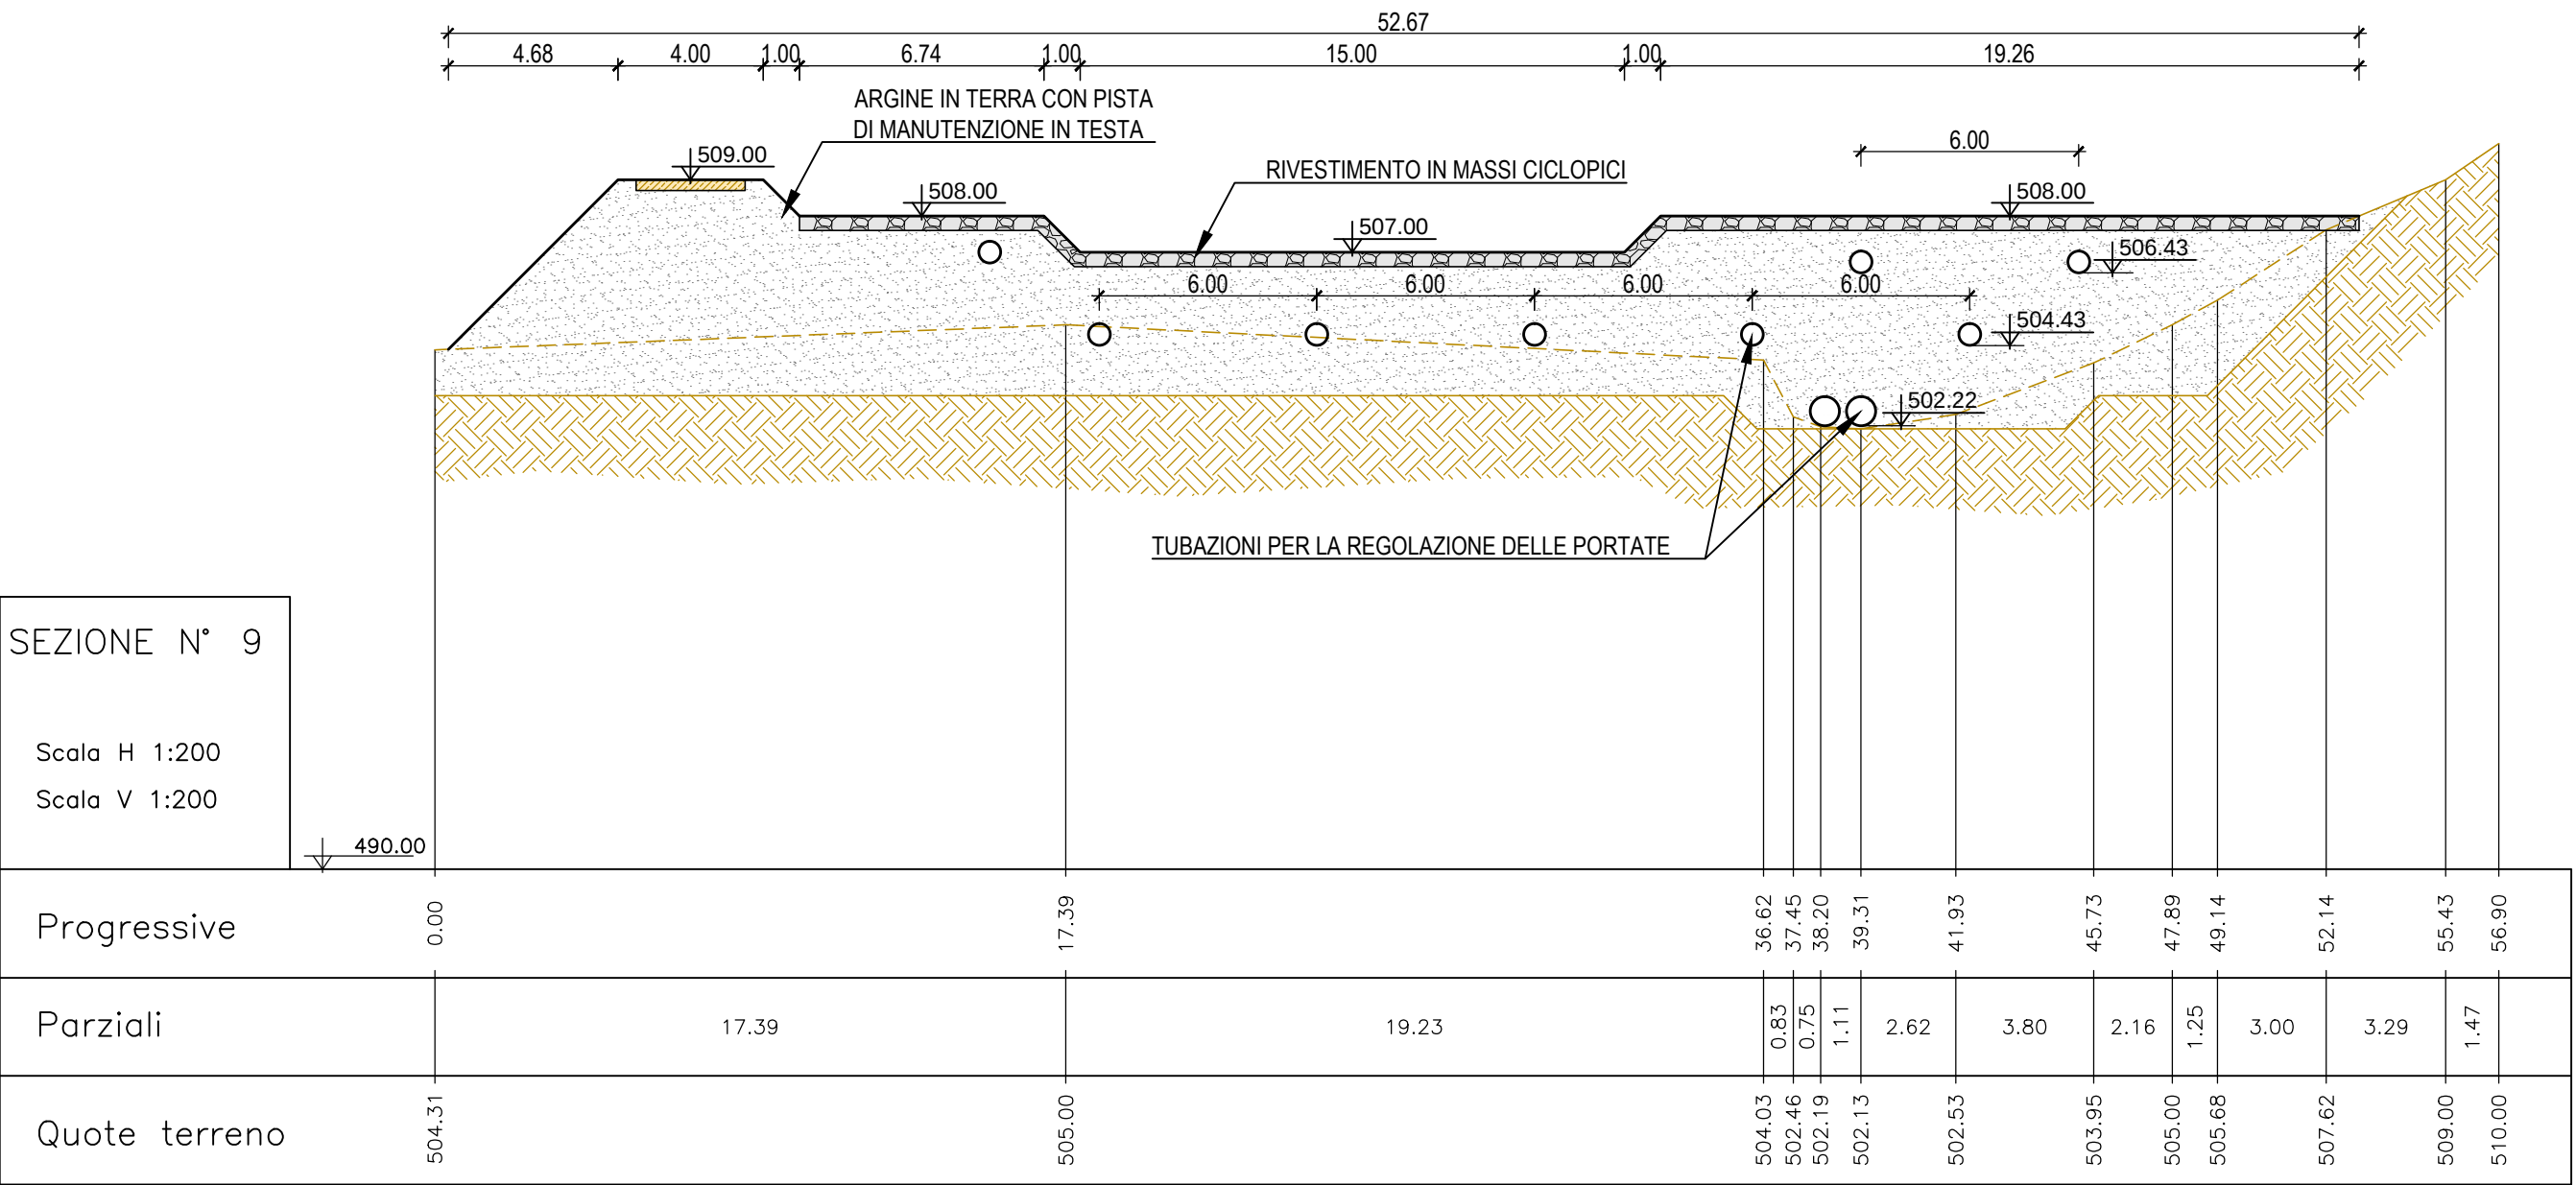

SEZIONE N° 10


Scala H 1:200
Scala V 1:200

Progressive	0.00	8.57	9.39	13.10	18.48	28.47	29.47	31.86	33.94	35.53	38.44	41.67	43.35	46.14	51.24
Parziali		8.57	0.82	3.71	5.38	9.99	1.00	2.39	2.08	1.59	2.91	3.23	1.68	2.79	5.10
Quote terreno	507.84	507.69	506.72	506.50	506.26	505.62	504.18	504.00	504.44	505.00	506.00	507.00	507.51	510.00	510.85

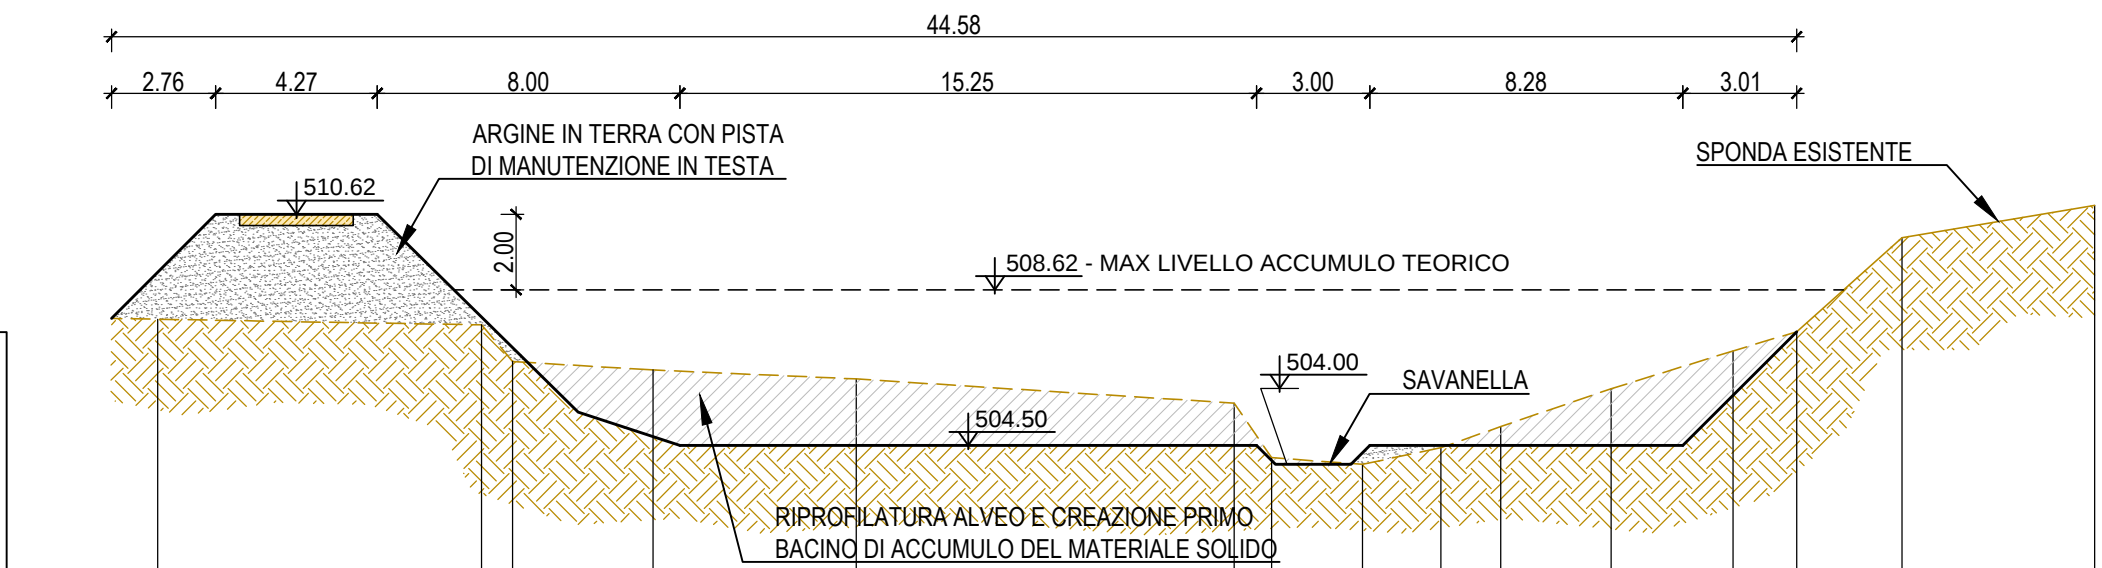


SEZIONE N° 11

Scala H 1:200
Scala V 1:200

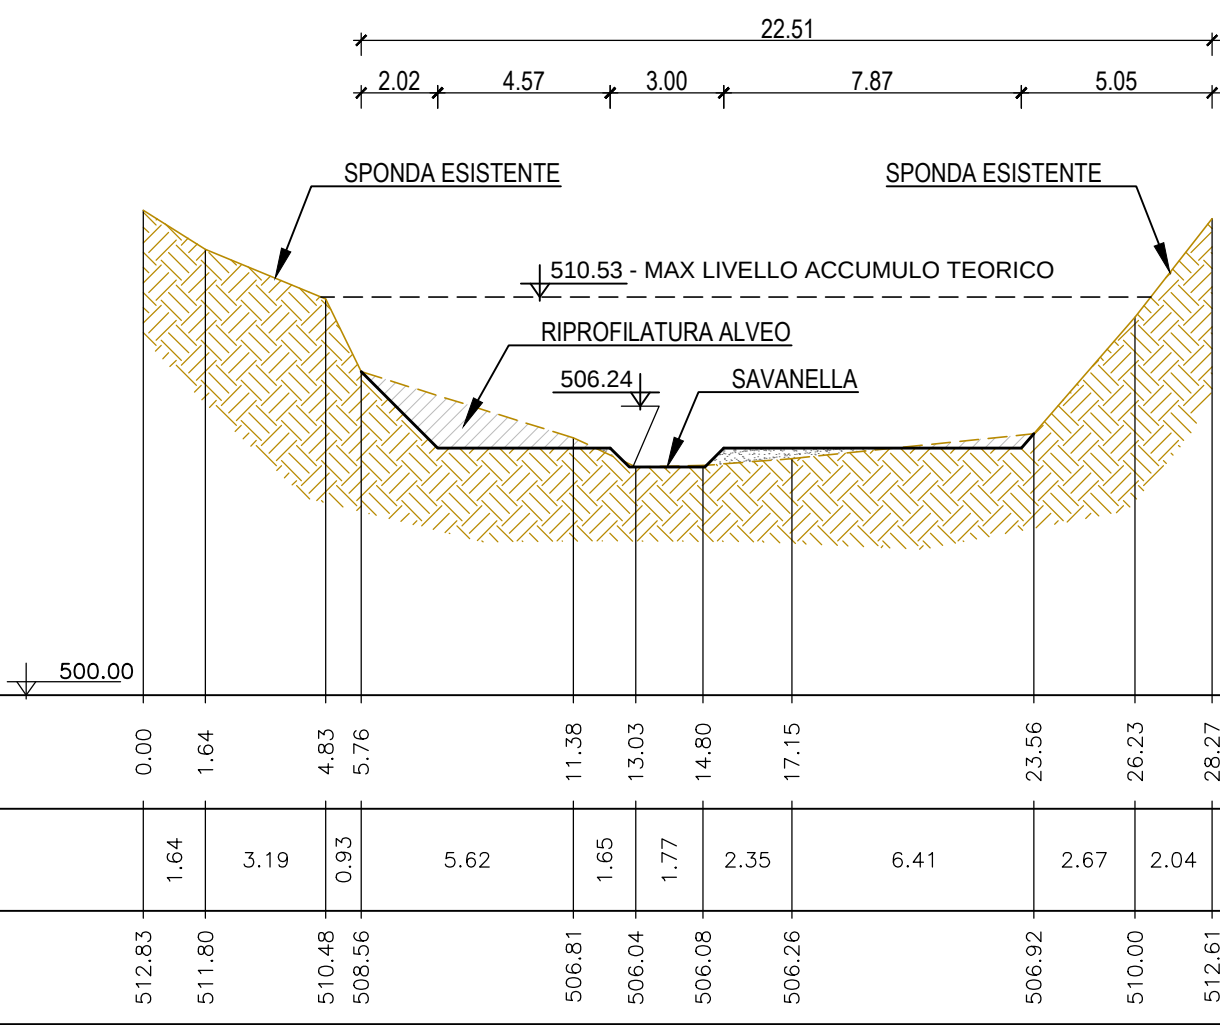


SEZIONE N° 12

Scala H 1:200
Scala V 1:200

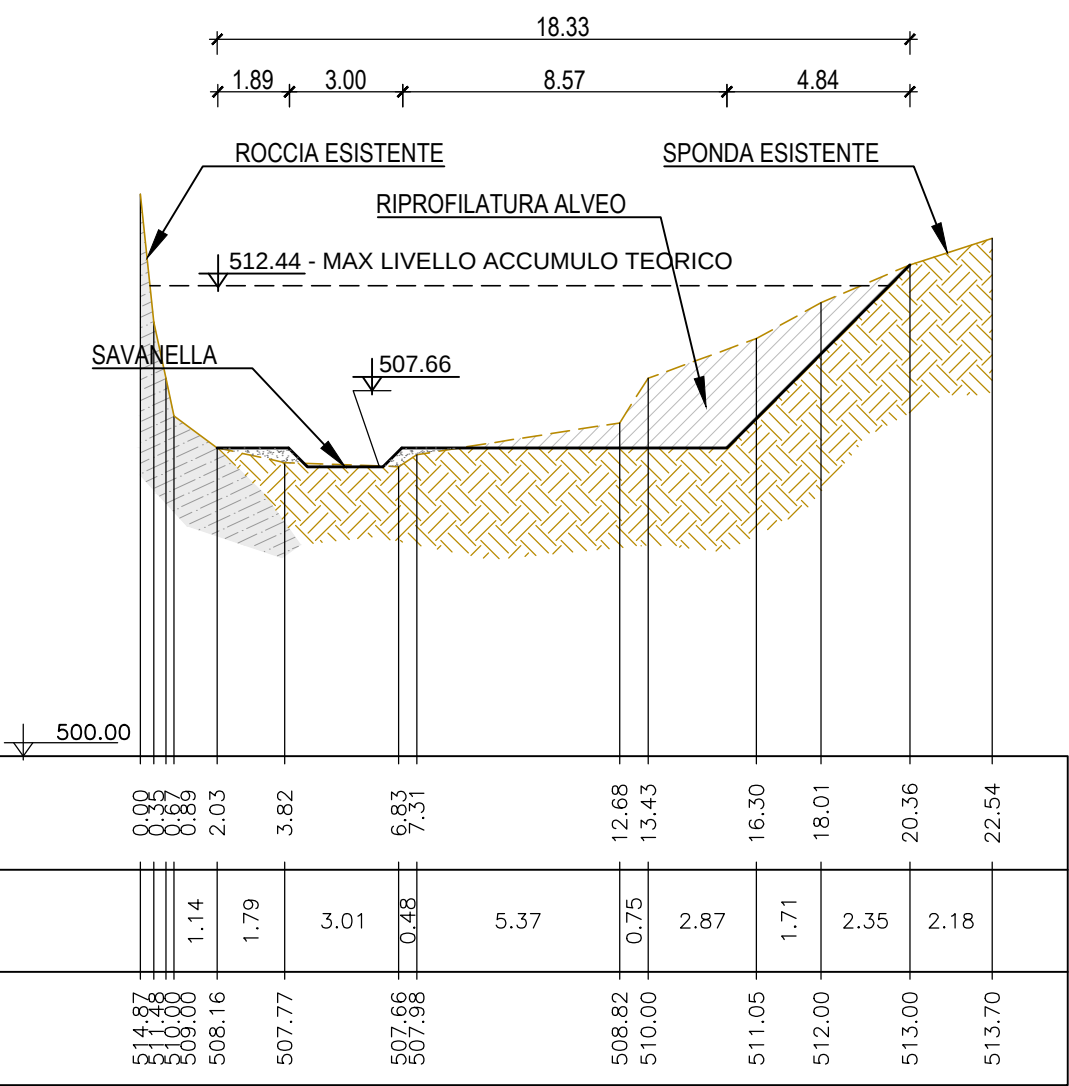

SEZIONE N° 13

Scala H 1:200
Scala V 1:200

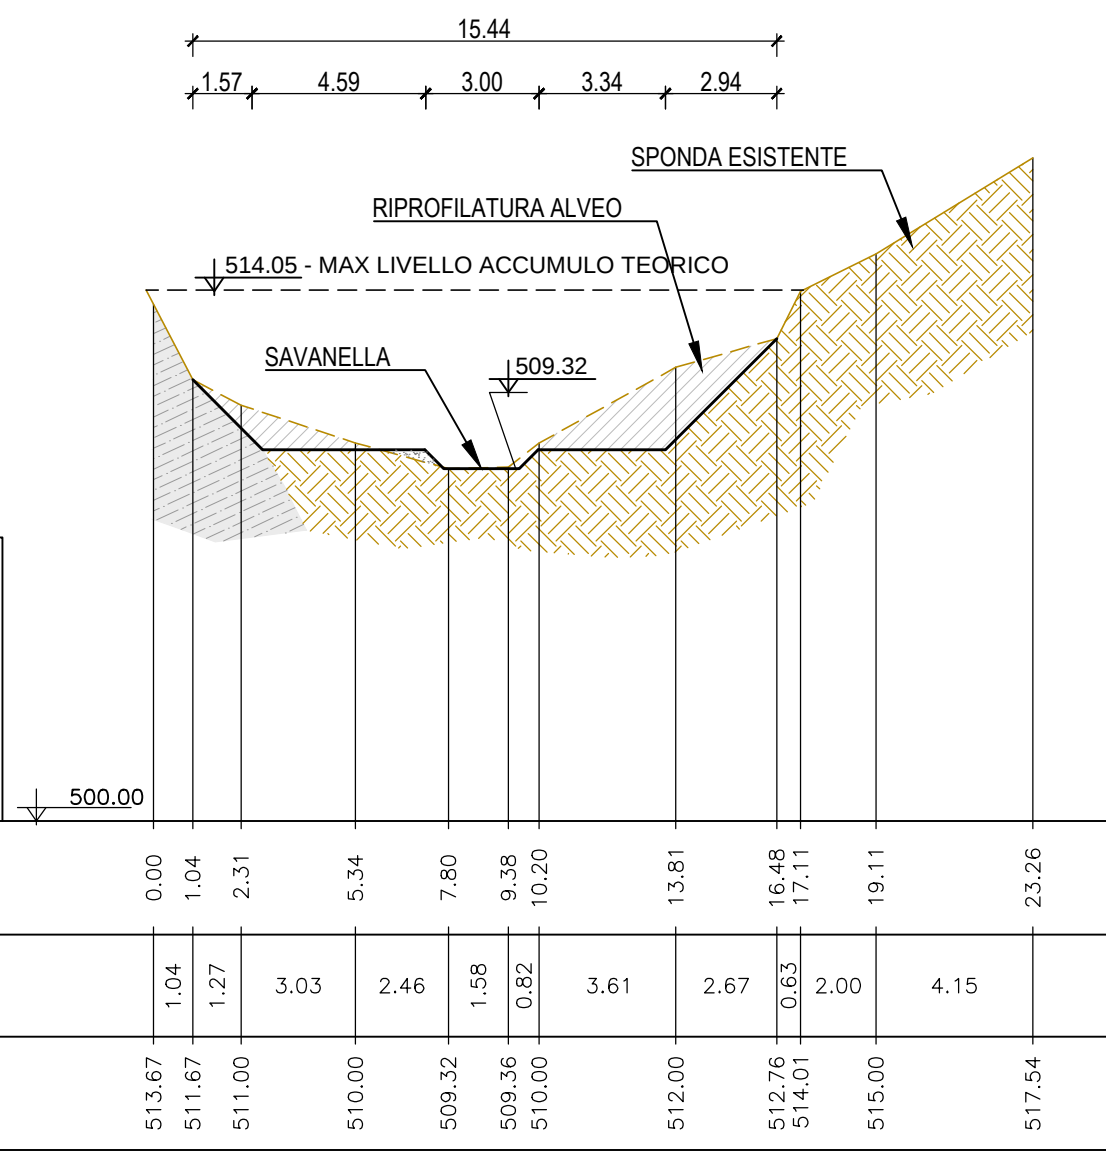

SEZIONE N° 14

Scala H 1:200
Scala V 1:200

