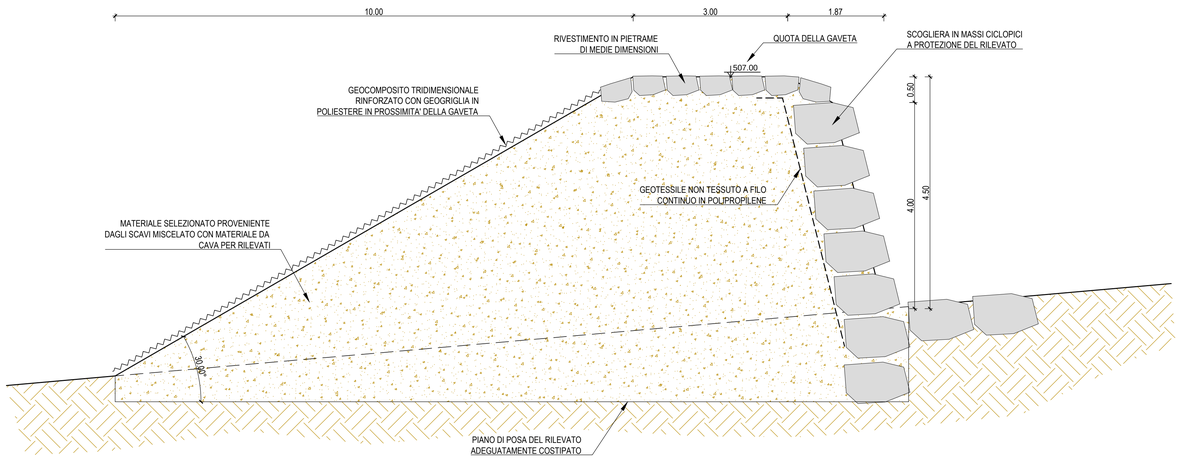

SEZIONE TIPO DEL RILEVATO DEL BACINO
DI ACCUMULO IN APICE DI CONOIDE
SCALA 1:50

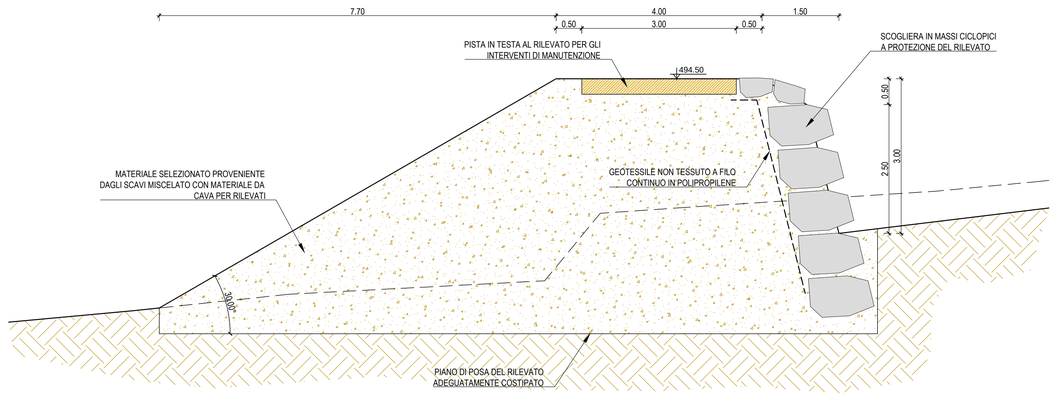

SEZIONE TIPO DEL RILEVATO DEL BACINO
DI ACCUMULO SUPPLEMENTARE
SCALA 1:50

Comune di Bussoleno
Città Metropolitana di Torino
Regione Piemonte

COLATA DETRITICA DEL 07/06/2018 SUL CONOIDE DEL RIO BACCIAS/REFORNO E COMBA DELLE FOGLIE - *LAVORI DI SOMMA URGENZA PER IL CONTENIMENTO DEL TRASPORTO SOLIDO IN APICE DEL CONOIDE*

PROGETTO DEFINITIVO - ESECUTIVO

OGGETTO

BACINI DI ACCUMULO - SEZIONI TIPO E PARTICOLARI COSTRUTTIVI

TIMBRI E FIRME

SRIA s.r.l.
STUDIO ROSSO
INGEGNERI ASSOCIATI
VIA ROSOLINO PILO 11 - 10143 TORINO
TEL. +39 011 43 77 242 - FAX +39 011 48 31 038
info@sria.it
www.sria.it

dott. ing. Santo LA FERLITA
Ordine degli Ingegneri della Provincia di Torino
Posizione n.10042X
Cod. Fisc. LFR SNT 81R08 H163L

dott. ing. Fabio AMBROGIO
Ordine degli Ingegneri di Torino
Posizione n.238
Cod. Fisc. MBR FBA 78M03 B594K

CONTROLLO QUALITA'

DESCRIZIONE	EMISSIONE
DATA	GIU/2018
COD. LAVORO	336/SR
TIPOL. LAVORO	E
SETTORE	G
N. ATTIVITA'	01
TIPOL. ELAB.	ST
TIPOL. DOC.	T
ID ELABORATO	24
VERSIONE	0

REDATTO
ing. Fabio AMBROGIO

CONTROLLATO
ing. Fabio AMBROGIO

APPROVATO
ing. Santo LA FERLITA

SCALA: 1: 50

ELABORATO
1.24

Diritti riservati ex art. 2576 C.C. - Riproduzione e consegna a terzi solo su specifica autorizzazione.