



Comune di Bussoleno

Città Metropolitana di Torino

Regione Piemonte



COLATA DETRITICA DEL 07/06/2018 SUL CONOIDE DEL RIO
BACCIAS/REFORNO E COMBA DELLE FOGLIE - **LAVORI DI SOMMA
URGENZA PER IL CONVOGLIAMENTO DELLE PORTATE LIQUIDE DEL
RIO AL RECAPITO FINALE**

PROGETTO DEFINITIVO - ESECUTIVO

OGGETTO

SEZIONI DI PROGETTO

TIMBRI E FIRME

SRIA
s.r.l.

STUDIO ROSSO
INGEGNERI ASSOCIATI

VIA ROSOLINO PILO 11 - 10143 TORINO
TEL. +39 011 43 77 242 - FAX +39 011 48 31 038
info@sria.it
www.sria.it

dott. ing. Santo LA FERLITA
Ordine degli Ingegneri della Provincia di Torino
Posizione n.10943X
Cod. Fisc. LFR SNT 81R08 H163L

dott. ing. Fabio AMBROGIO
Ordine degli Ingegneri di Torino
Posizione n.23B
Cod. Fisc. MBR FBA 78M03 B594K

CONTROLLO QUALITA'

DESCRIZIONE	EMISSIONE	
DATA	GIU/2018	
COD. LAVORO	336/SR	
TIPOL. LAVORO	E	
SETTORE	G	
N. ATTIVITA'	02	
TIPOL. ELAB.	SZ	
TIPOL. DOC.	T	
ID ELABORATO	17	
VERSIONE	0	

REDATTO

ing. Luca AGAGLIATE

CONTROLLATO

ing. Fabio AMBROGIO

APPROVATO


ing. Santo LA FERLITA

SCALA: 1:50-1:200


ELABORATO


2.17

(*) IL RECAPITO ALL'INTERNO DELLA FOGNATURA
COMUNALE SARA' DI CARATTERE PROVVISORIO

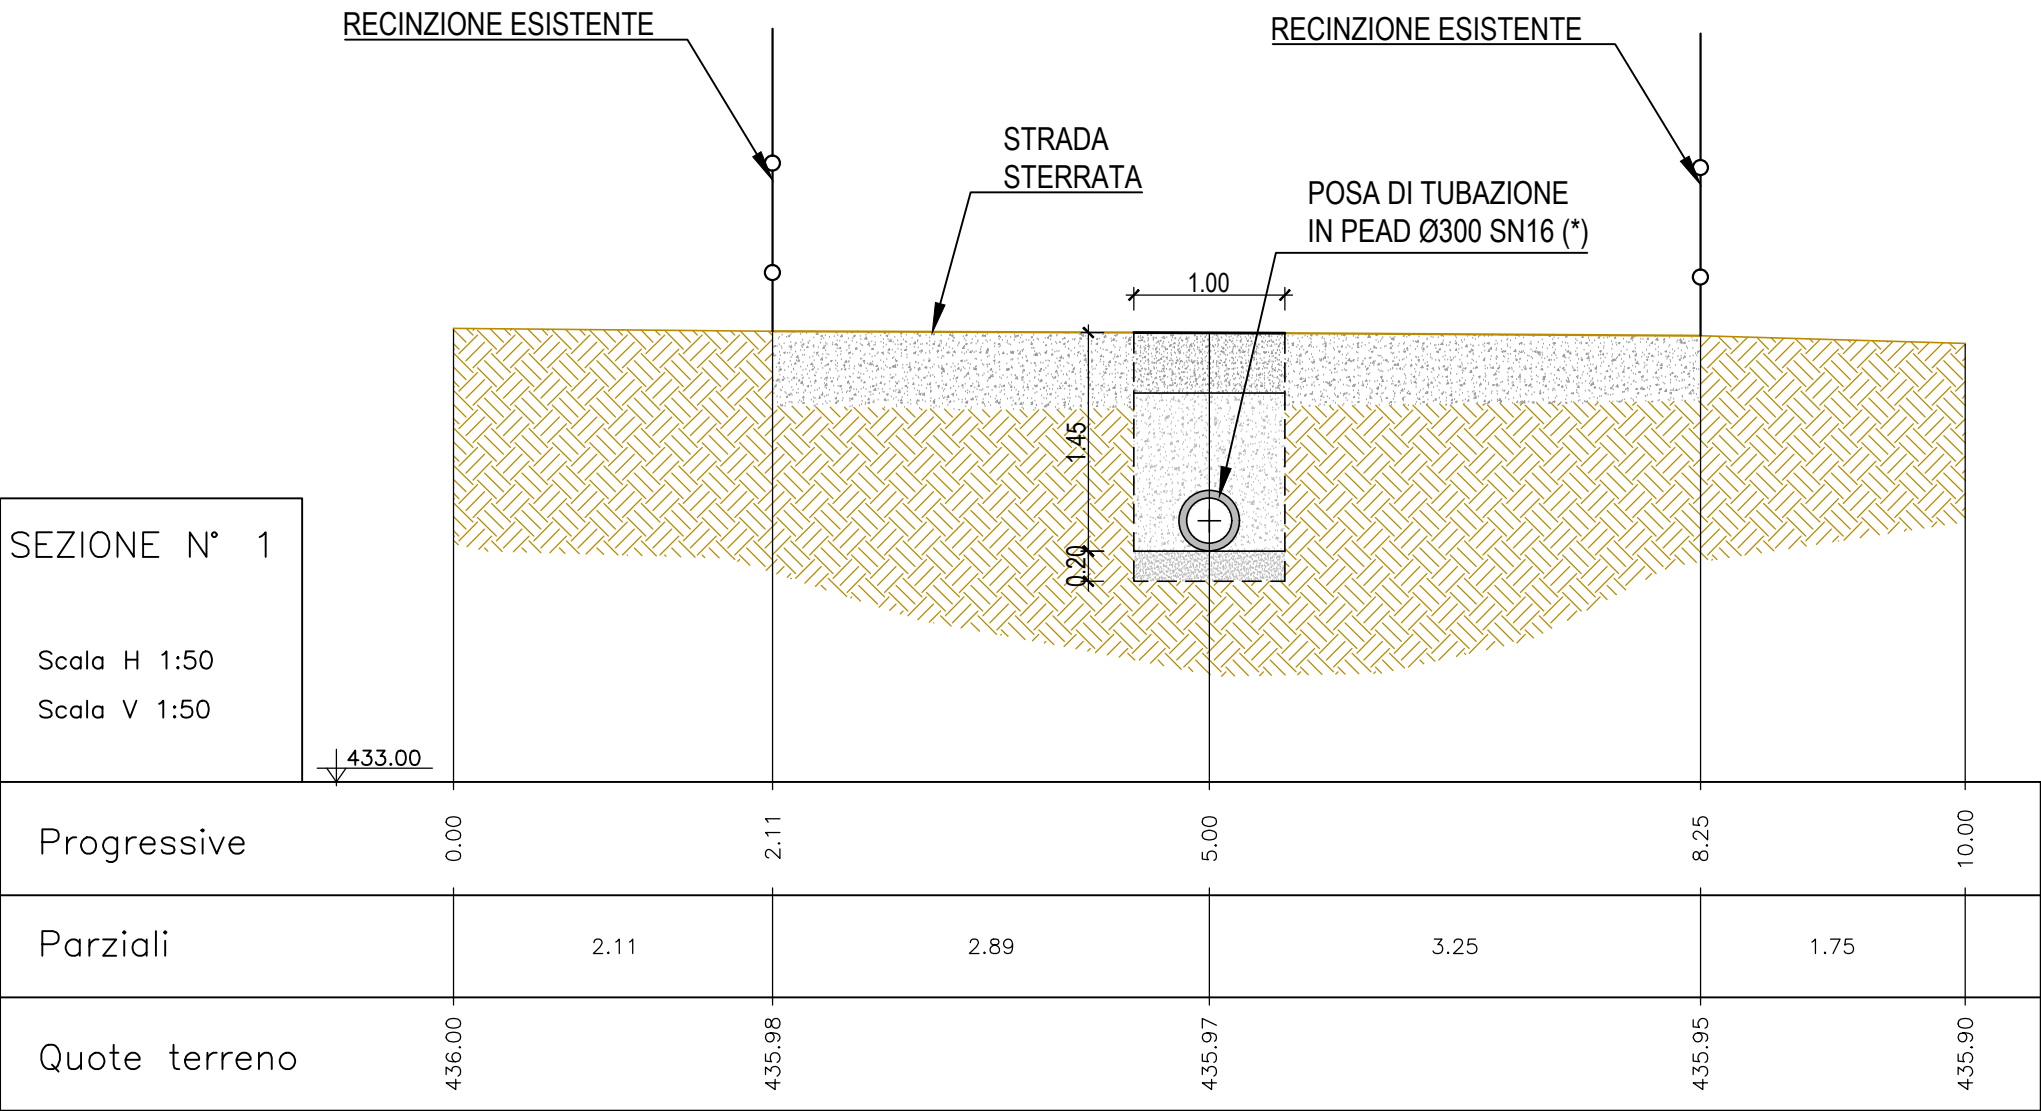

(*) IL RECAPITO ALL'INTERNO DELLA FOGNATURA
COMUNALE SARA' DI CARATTERE PROVVISORIO

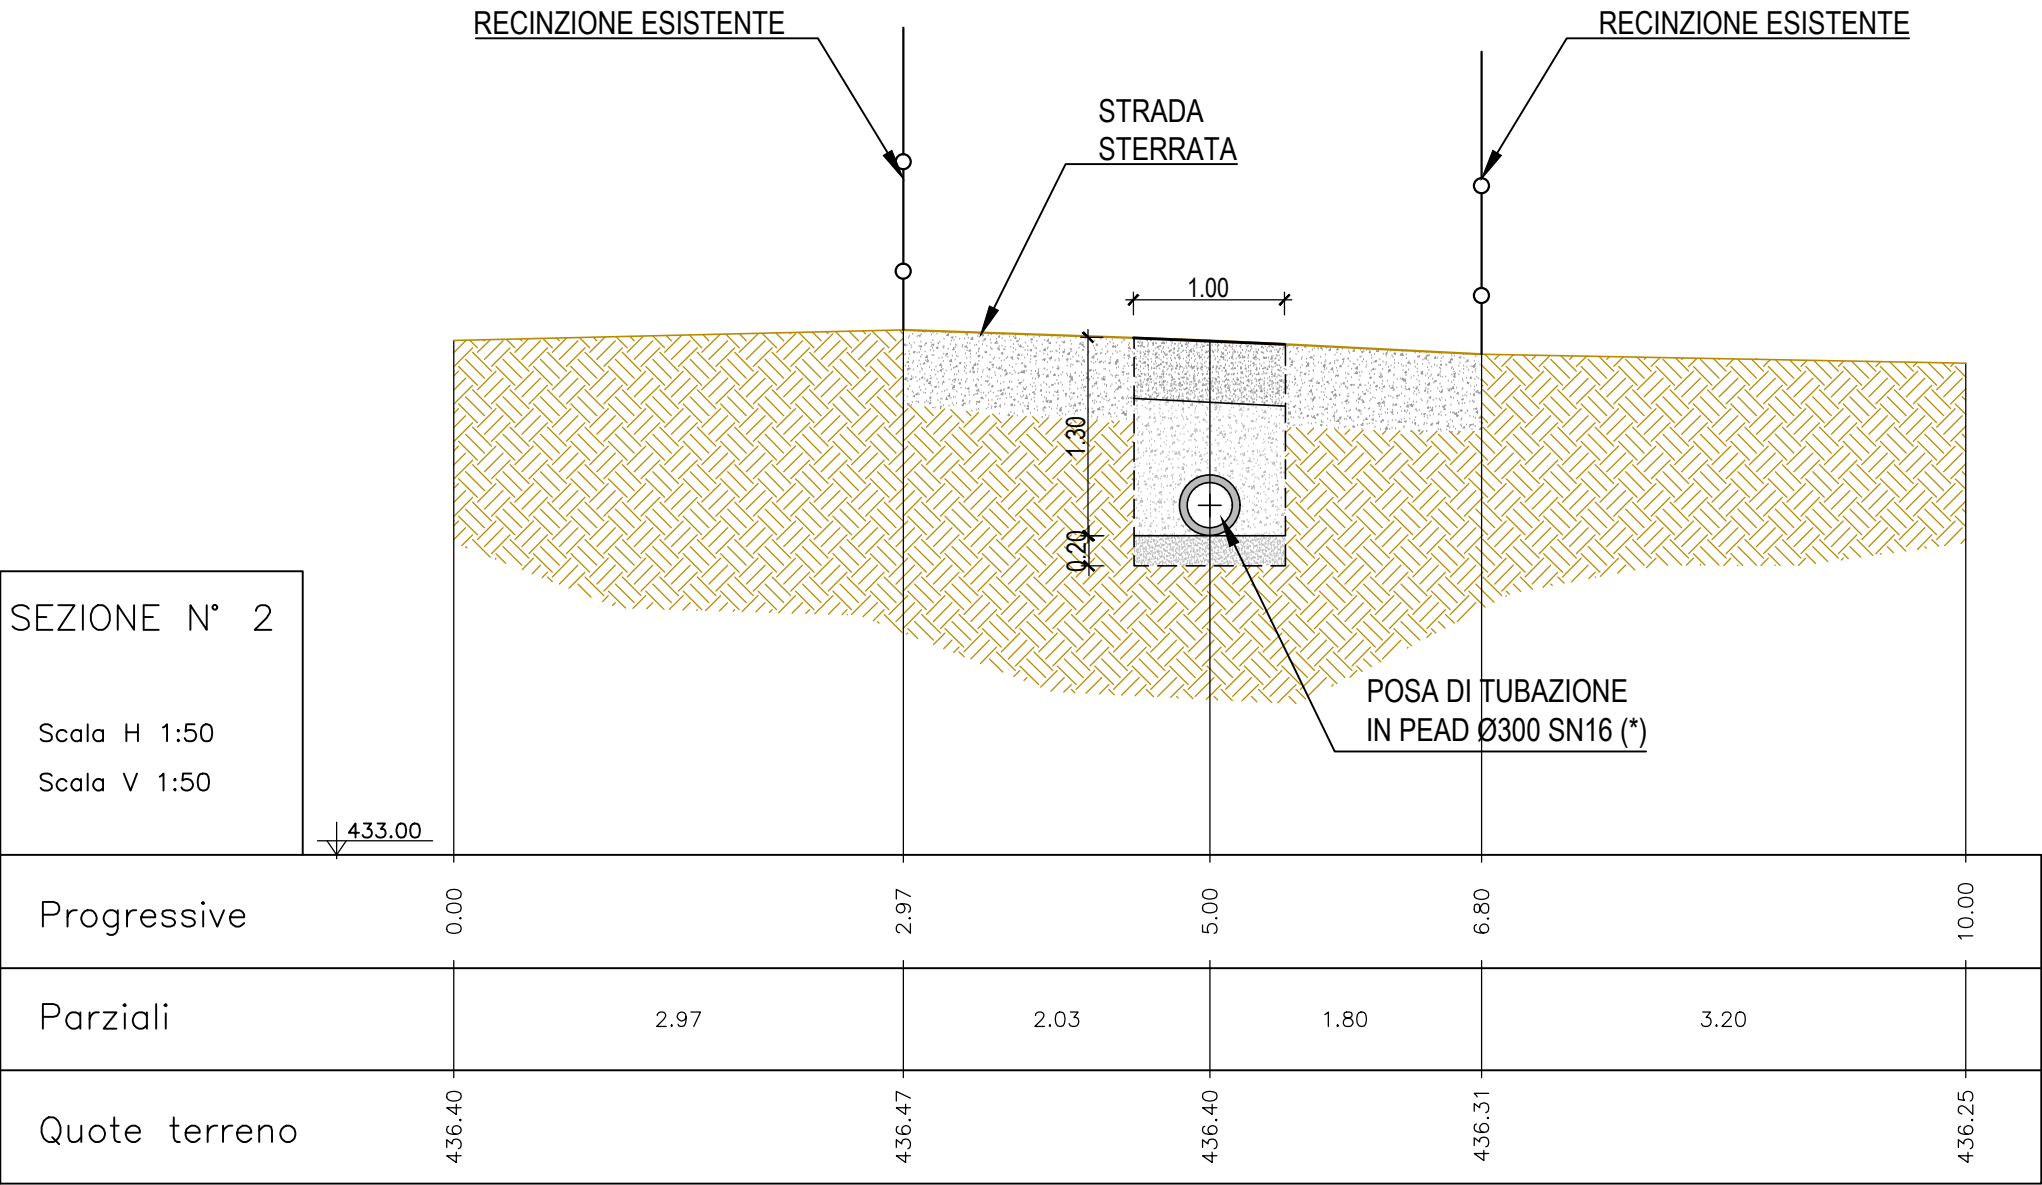

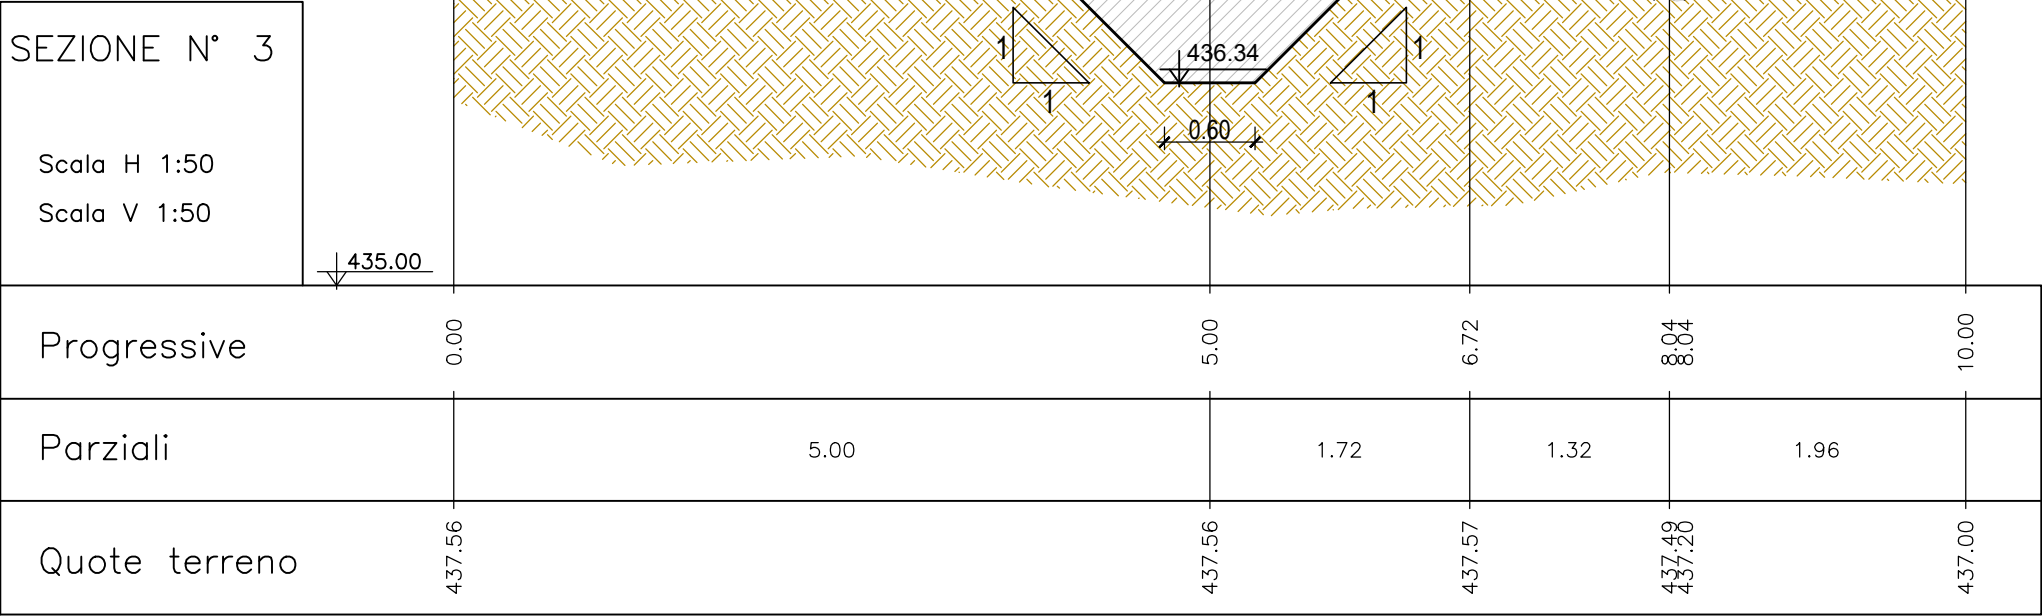

CANALE DI
CONVOGLIAMENTO
DELLE PORTATE

RECINZIONE ESISTENTE

3.00

436.34

0.60

435.00

Progressive

0.00

5.00

6.72

8.04

10.00

Parziali

5.00

1.72

1.32

1.96

Quote terreno

437.56

437.56


437.57

437.48
437.28

437.00

SEZIONE N° 4


Scala H 1:50
Scala V 1:50

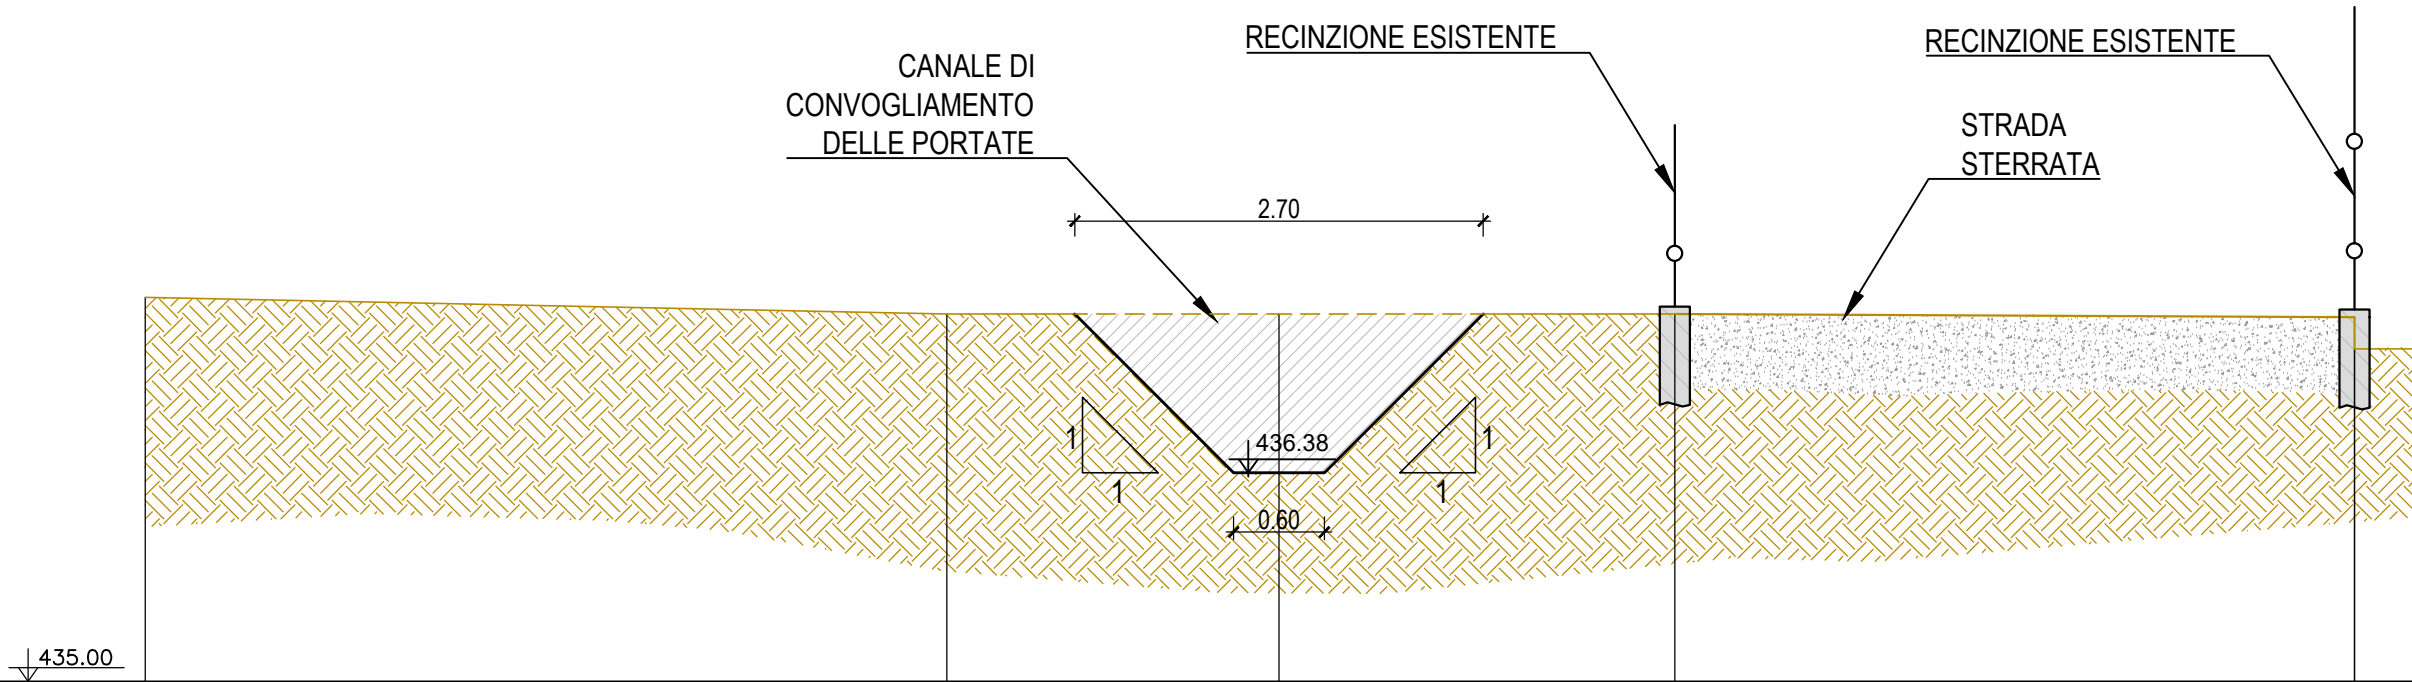

Progressive	0.00	5.30	7.50	10.12	14.61	15.00
Parziali		5.30	2.20	2.62	4.49	0.39
Quote terreno	437.54	437.43	437.43	437.43	437.41 437.20	437.20

SEZIONE N° 5


Scala H 1:50
Scala V 1:50

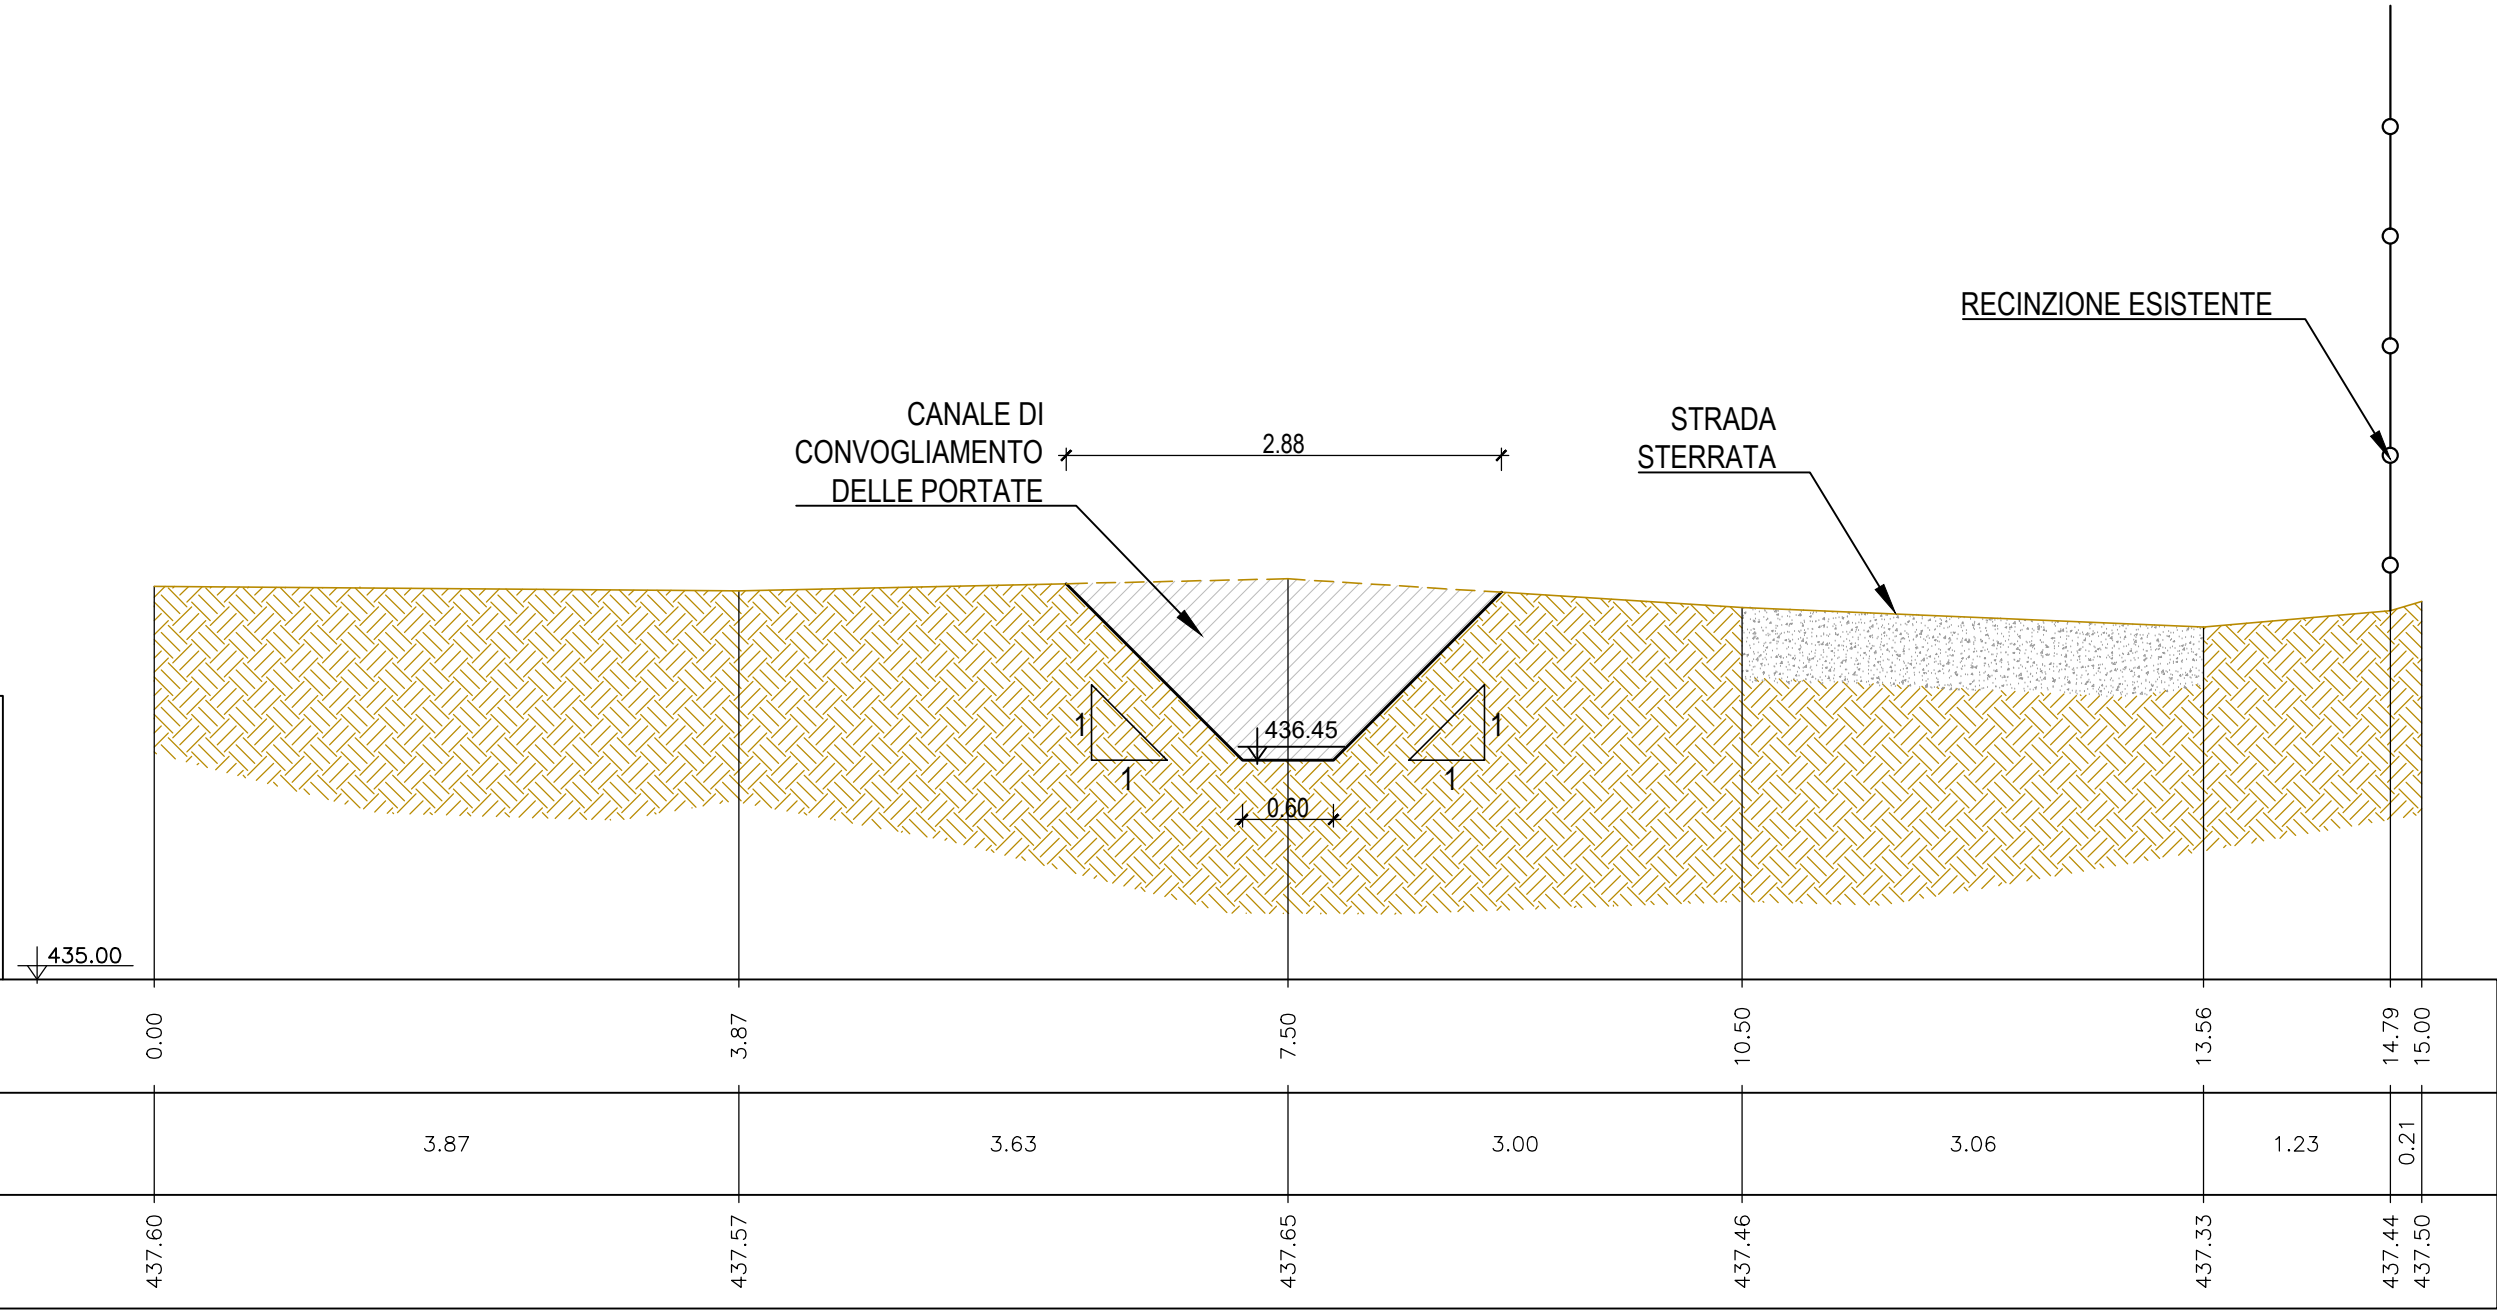

SEZIONE N° 6


Scala H 1:50
Scala V 1:50

Progressive	0.00	5.00	8.27	10.00
Parziali		5.00	3.27	1.73
Quote terreno	437.30	437.15	437.01	437.00

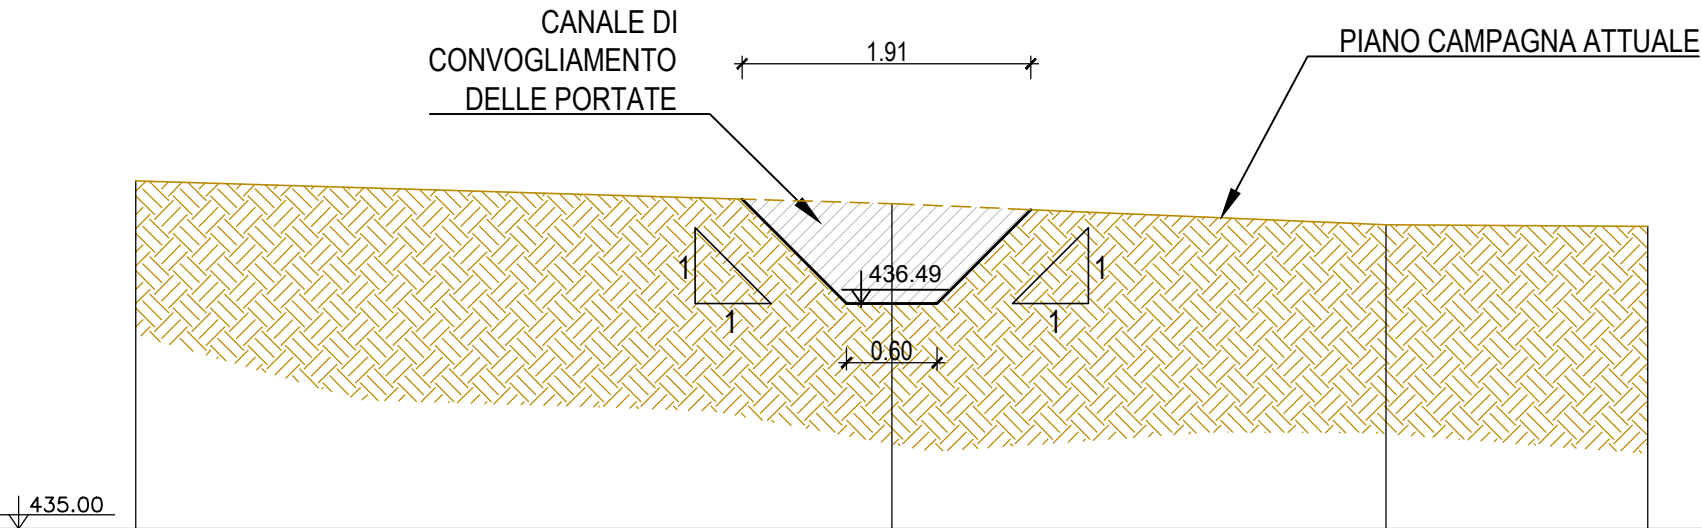

SEZIONE N° 7

Scala H 1:50
Scala V 1:50

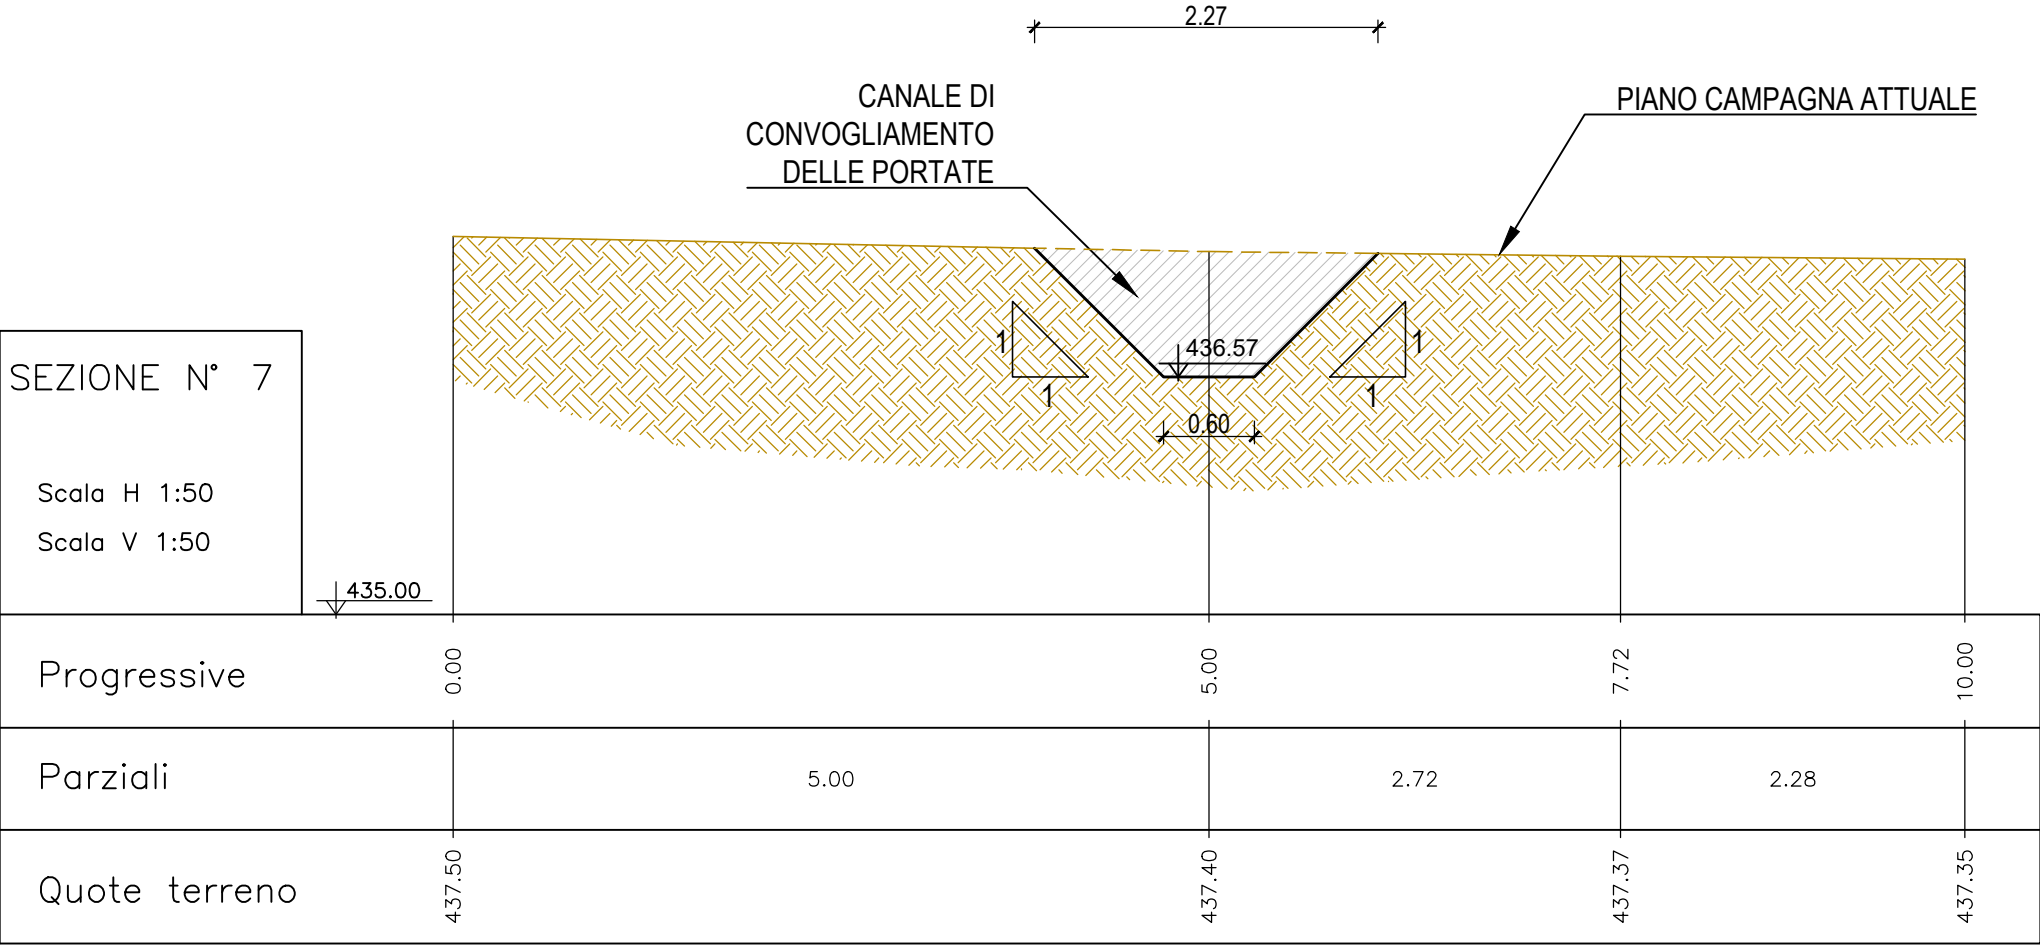

SEZIONE N° 8

Scala H 1:50
Scala V 1:50

435.00

Progressive

0.00

Parziali

Quote terreno

438.50

ARGINE VASCA
DI LAMINAZIONE

CANALE DI
CONVOGLIAMENTO
DELLE PORTATE

ARGINE VASCA
DI LAMINAZIONE

RILEVATO ESISTENTE

436.65

0.60

74.33

75.58

76.45

79.03

80.00

1.25

0.87

2.58

0.97

437.14


437.63


437.60


436.55

436.50

1.09 1.00 1.05 60.70 1.85 1.60 1.00 1.00

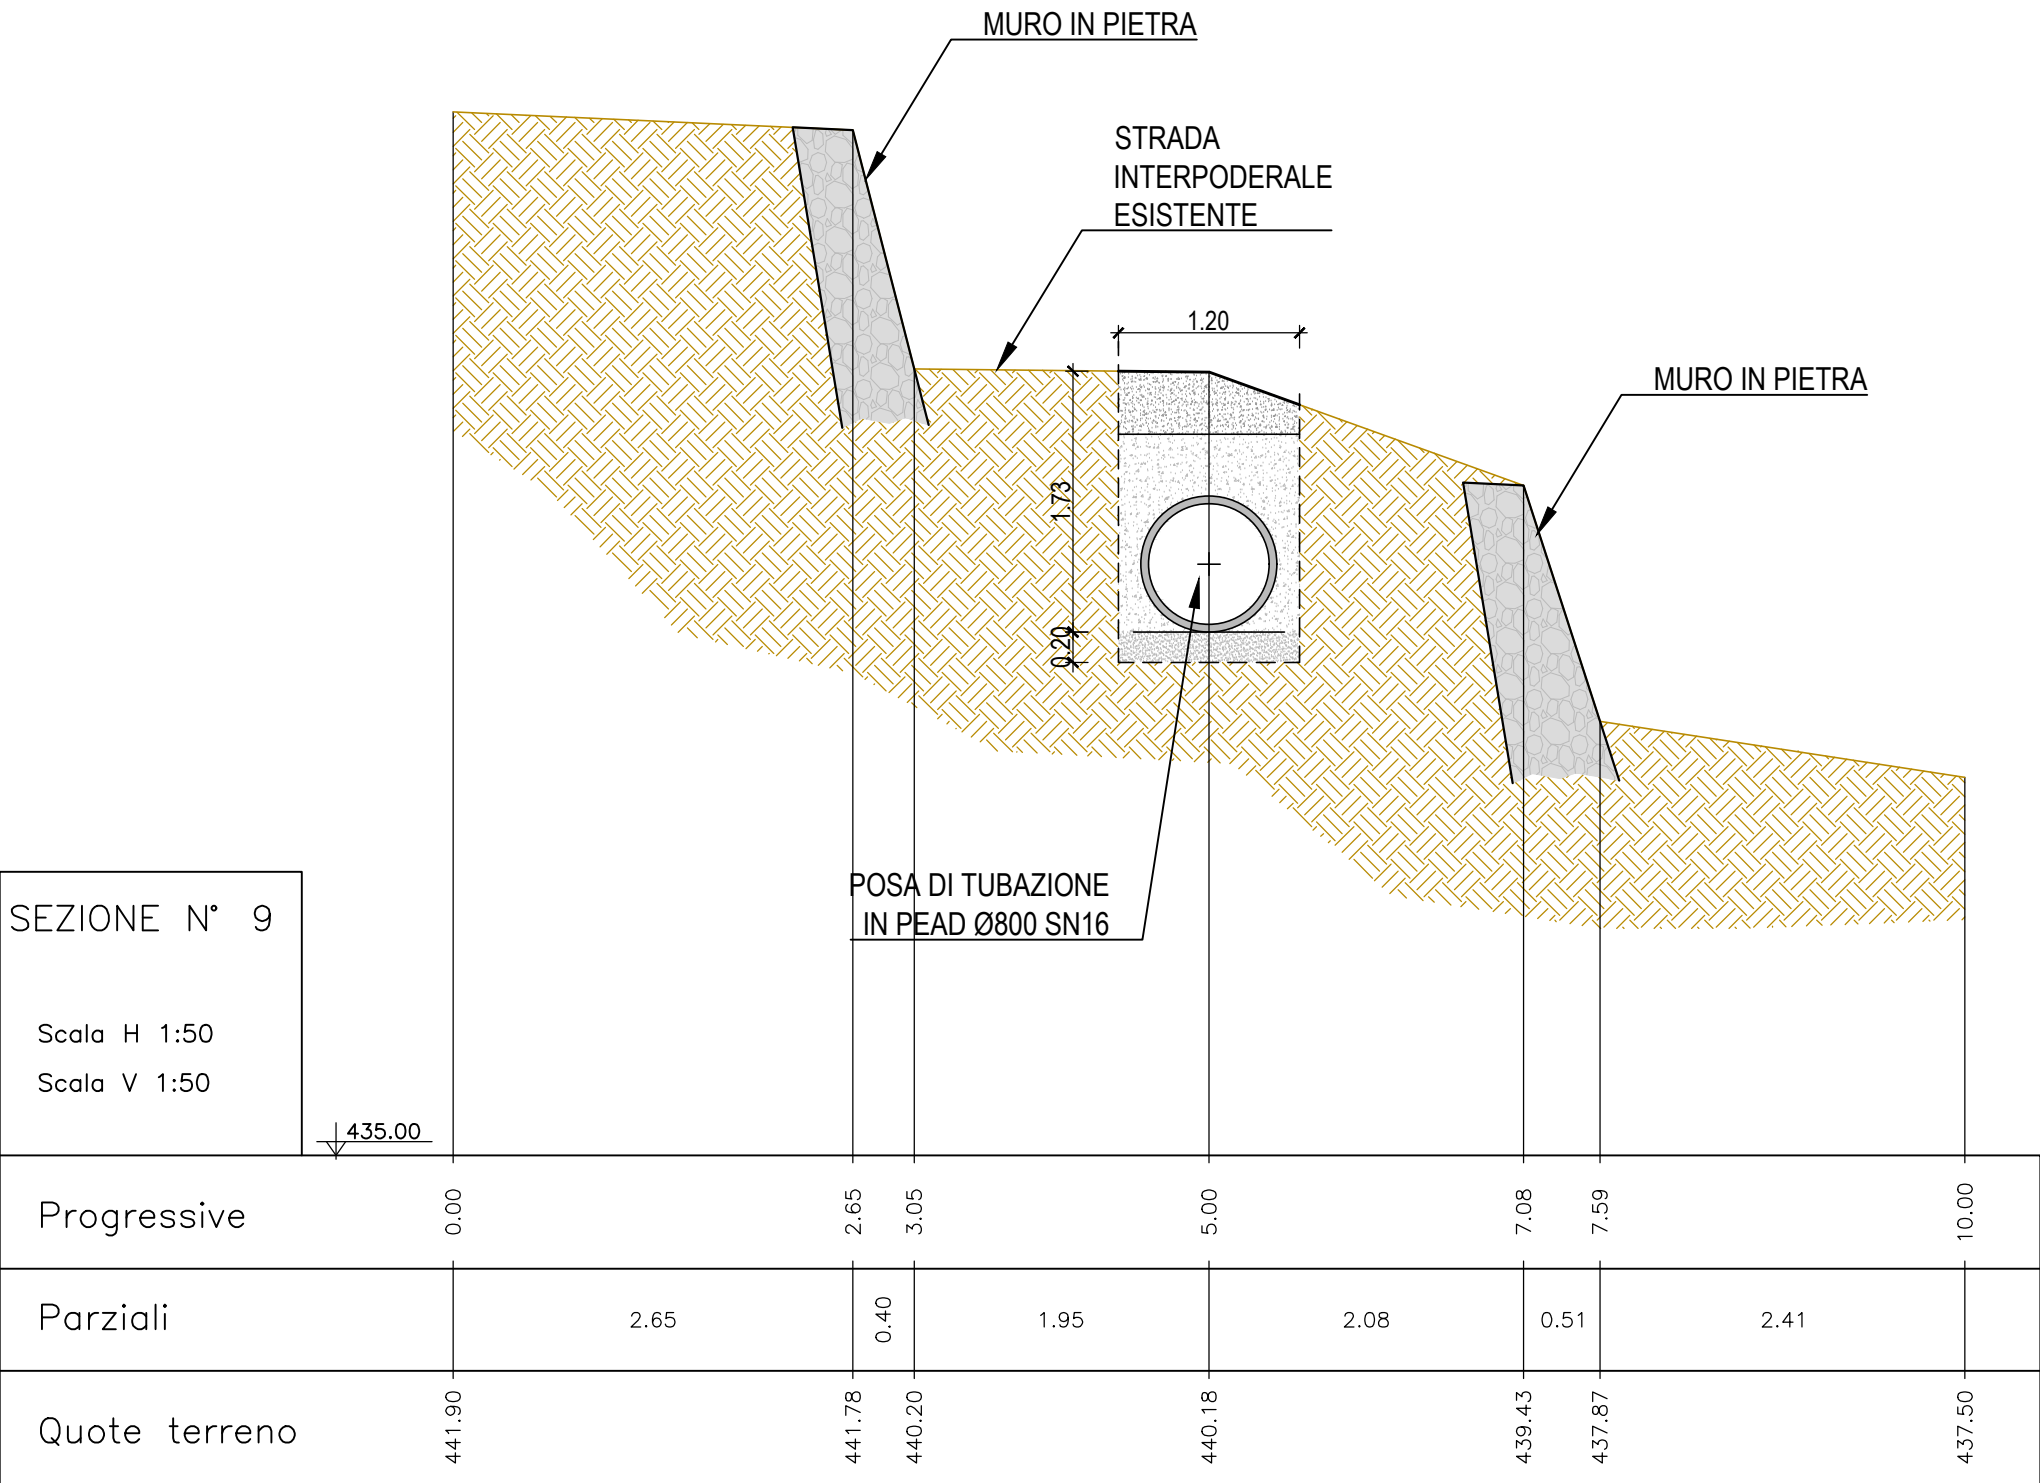

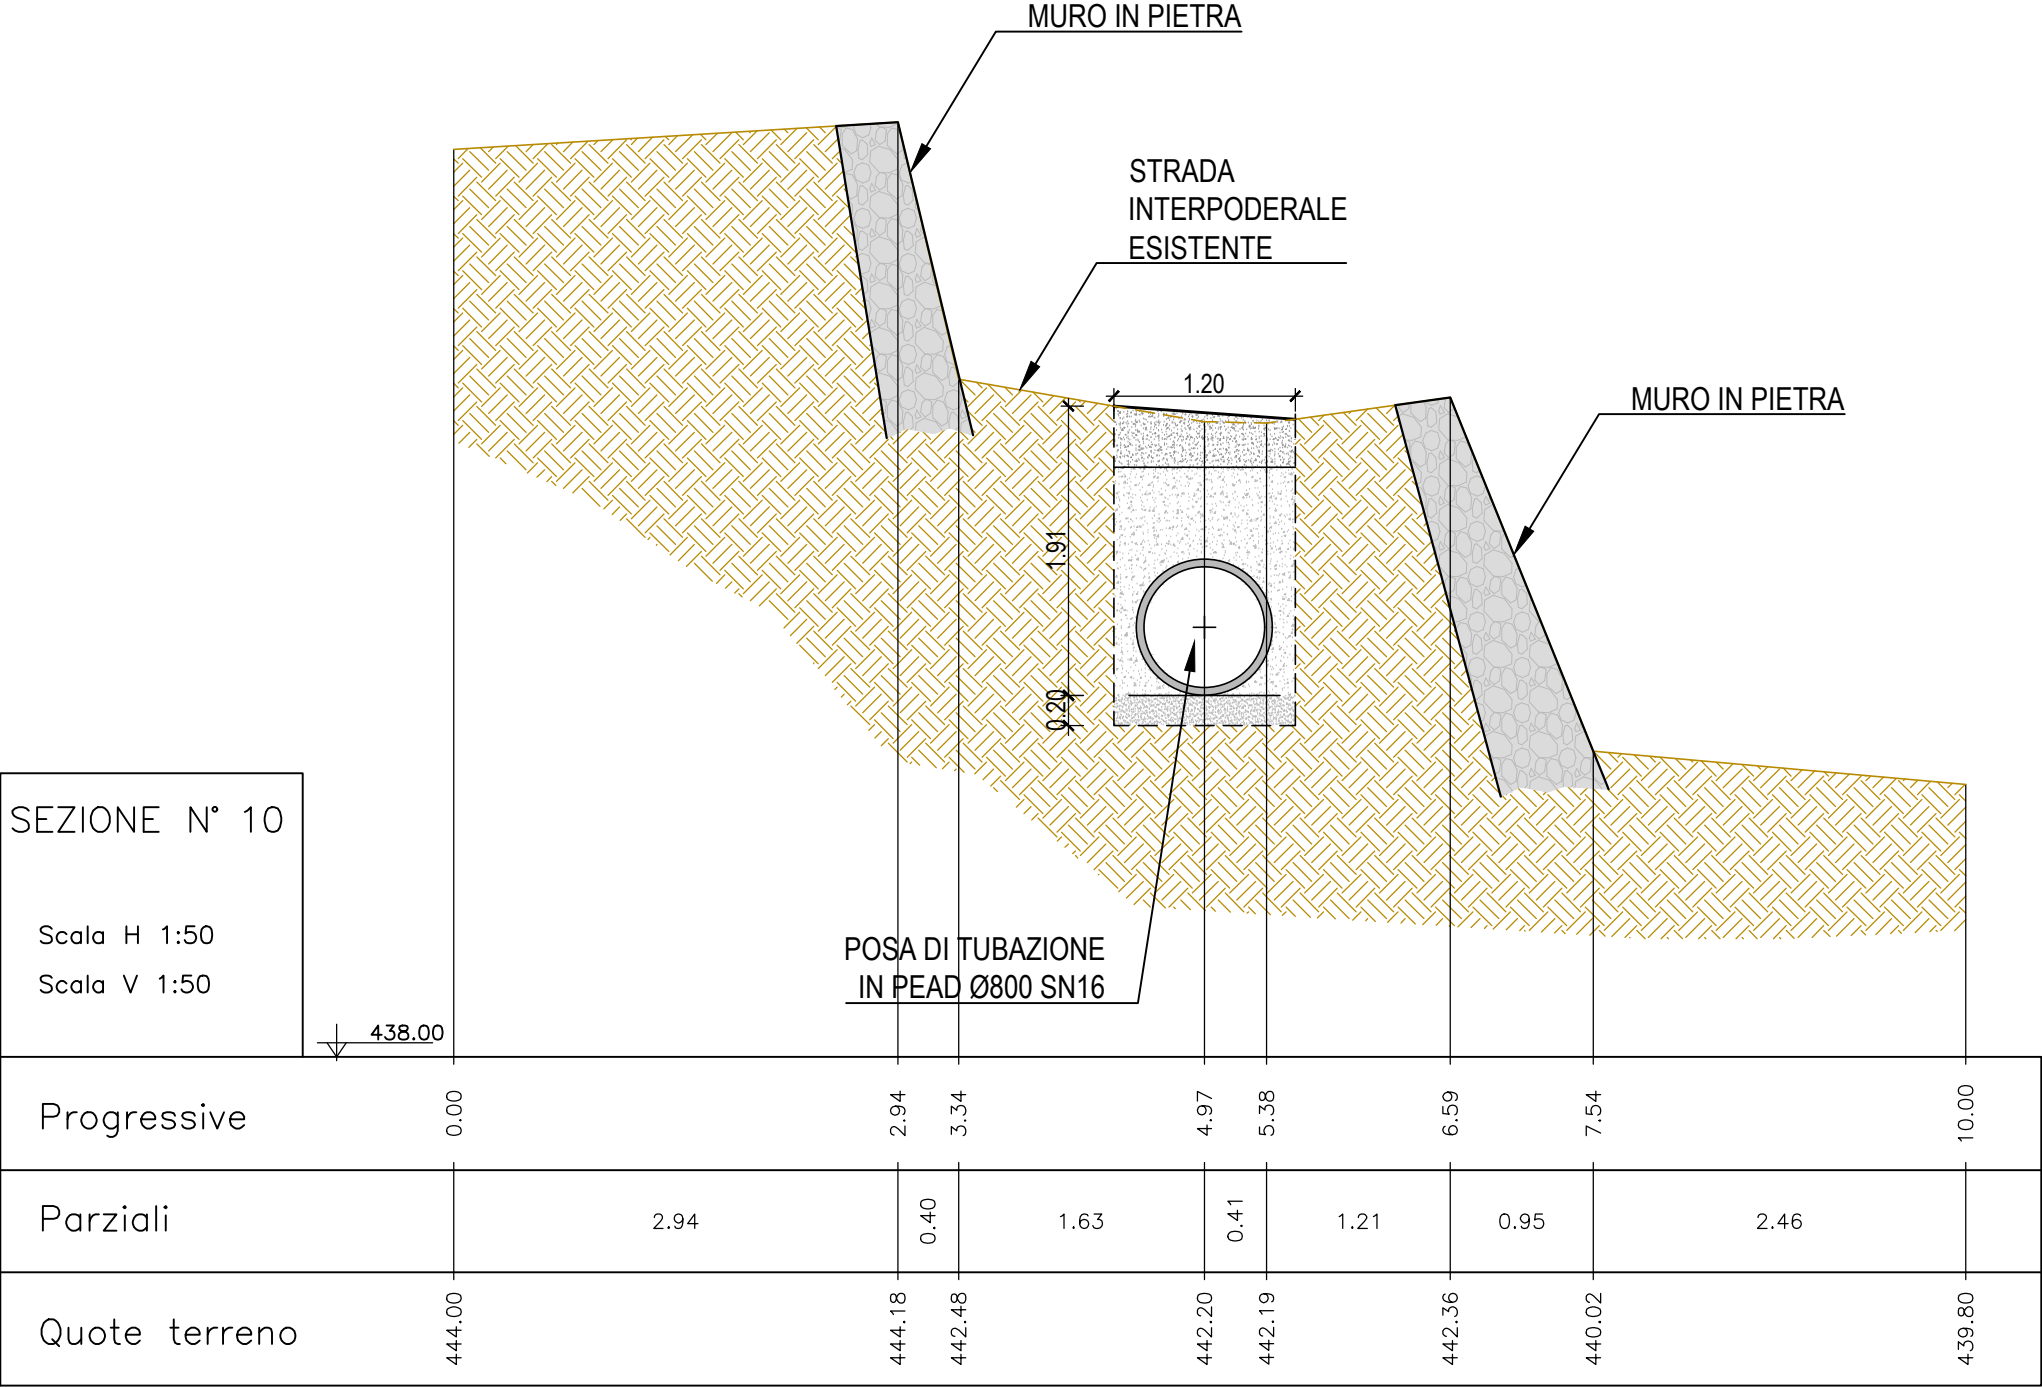


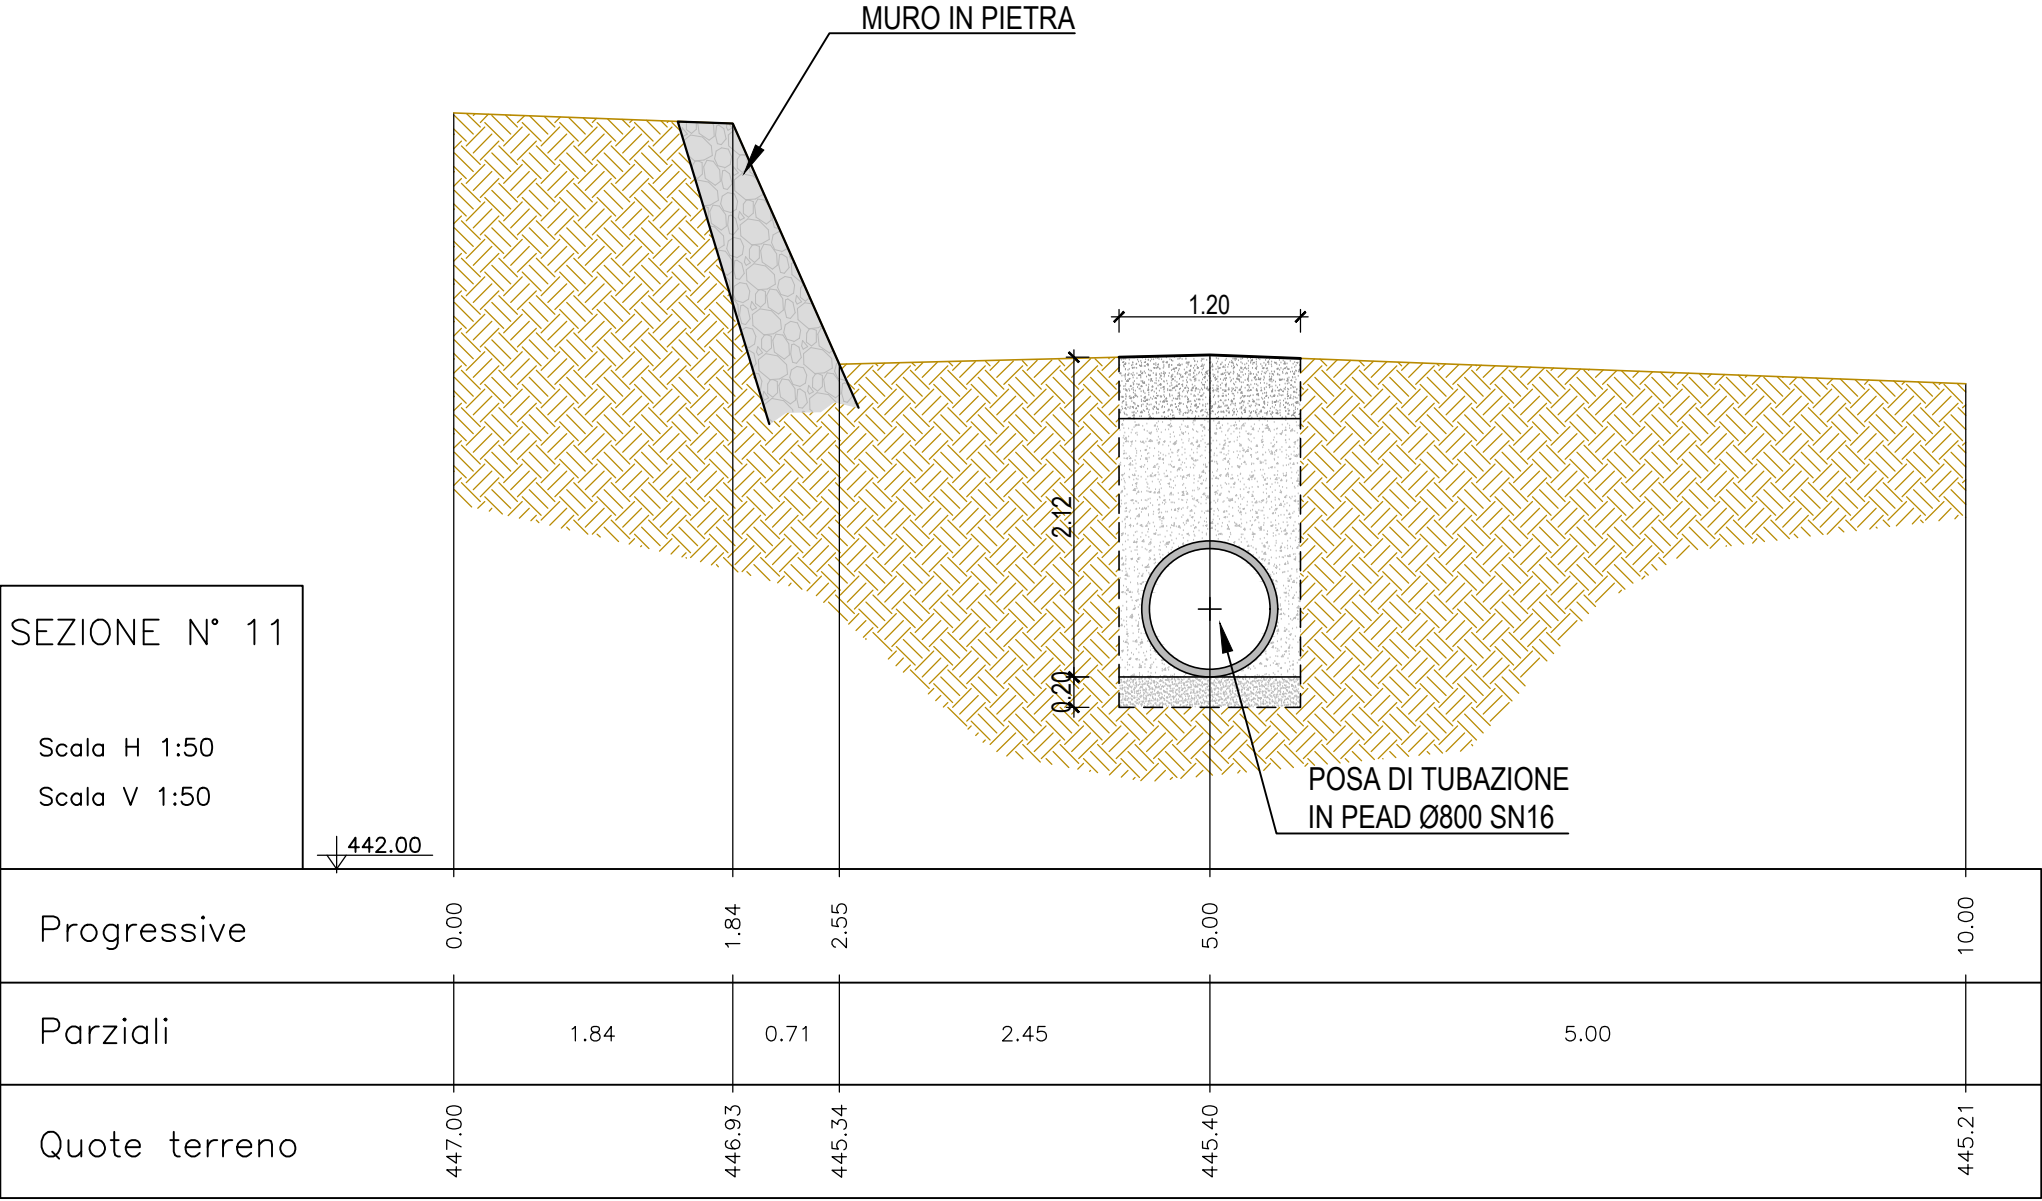

SEZIONE N° 12

Scala H 1:50
Scala V 1:50

Progressive	0.00	5.00	7.00	7.51	10.00
Parziali		5.00	2.00	0.51	2.49
Quote terreno	448.18	448.14	448.30	446.98	447.02

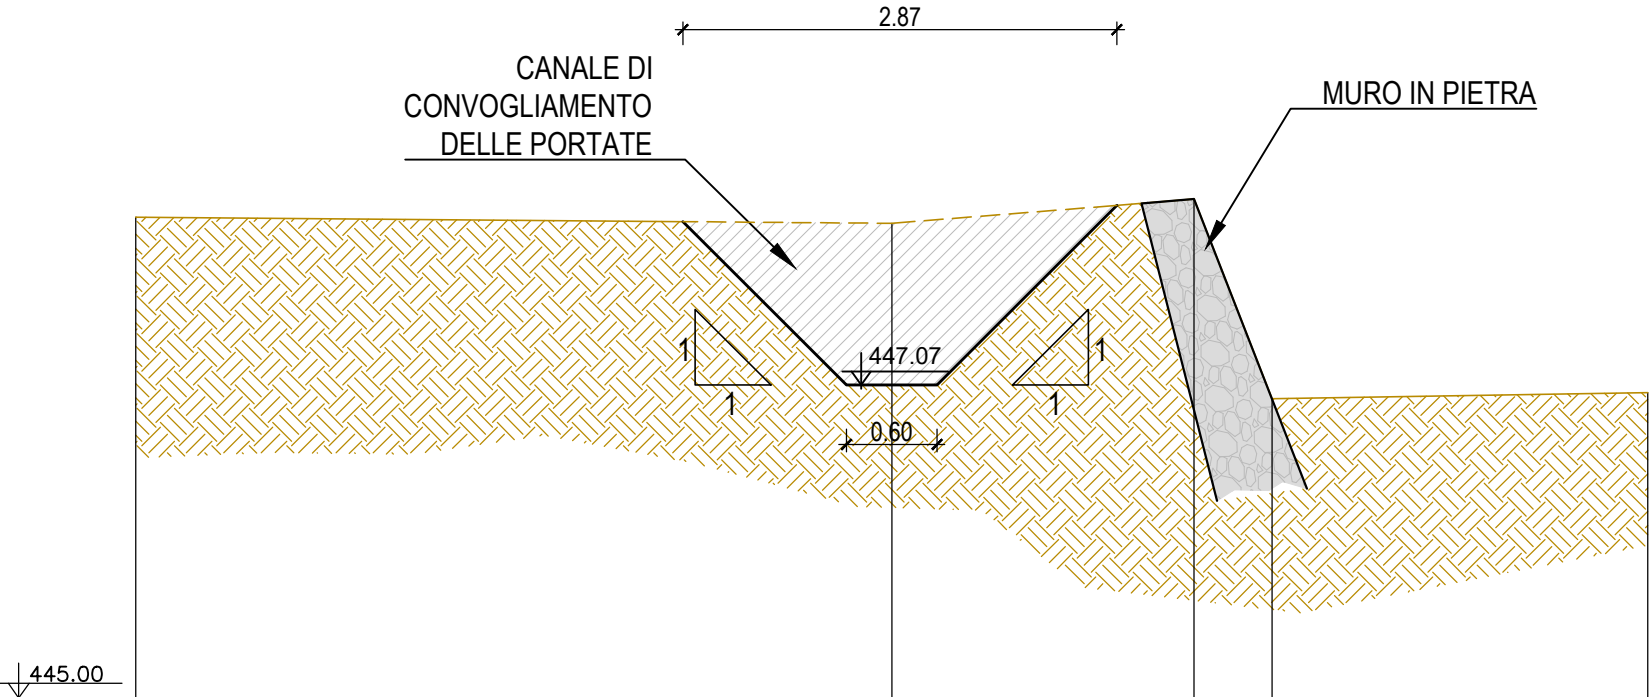


SEZIONE N° 13

Scala H 1:50
Scala V 1:50

Progressive	0.00	5.00	10.00
Parziali		5.00	5.00
Quote terreno	450.07	450.14	450.43

CANALE DI
CONVOGLIAMENTO
DELLE PORTATE


PIANO
CAMPAGNA
ATTUALE

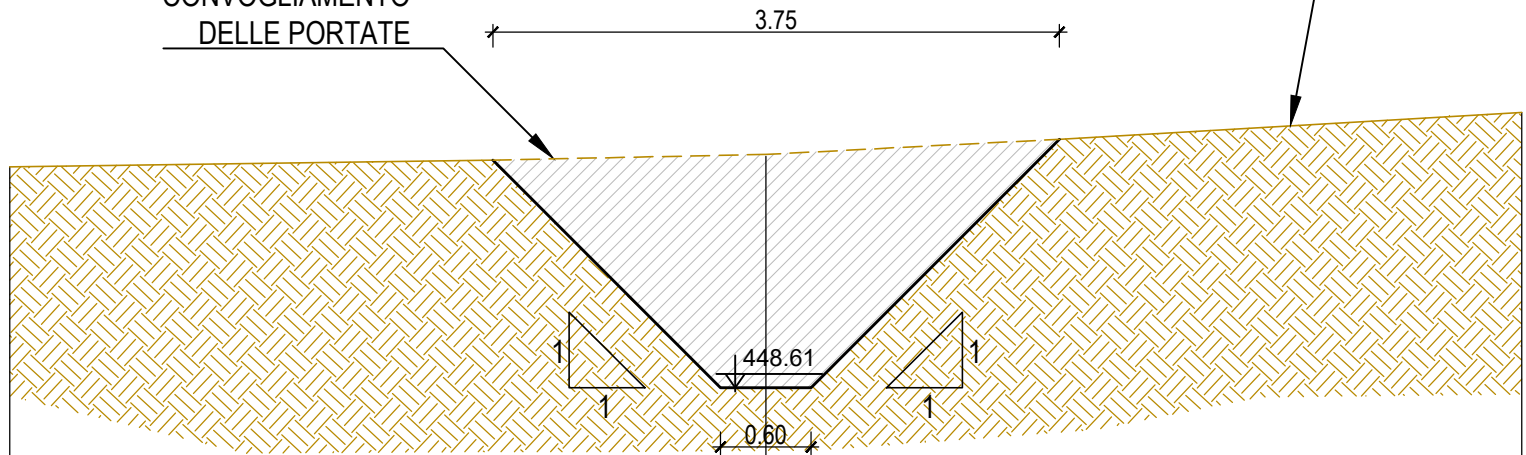

SEZIONE N° 14

Scala H 1:50


Scala V 1:50

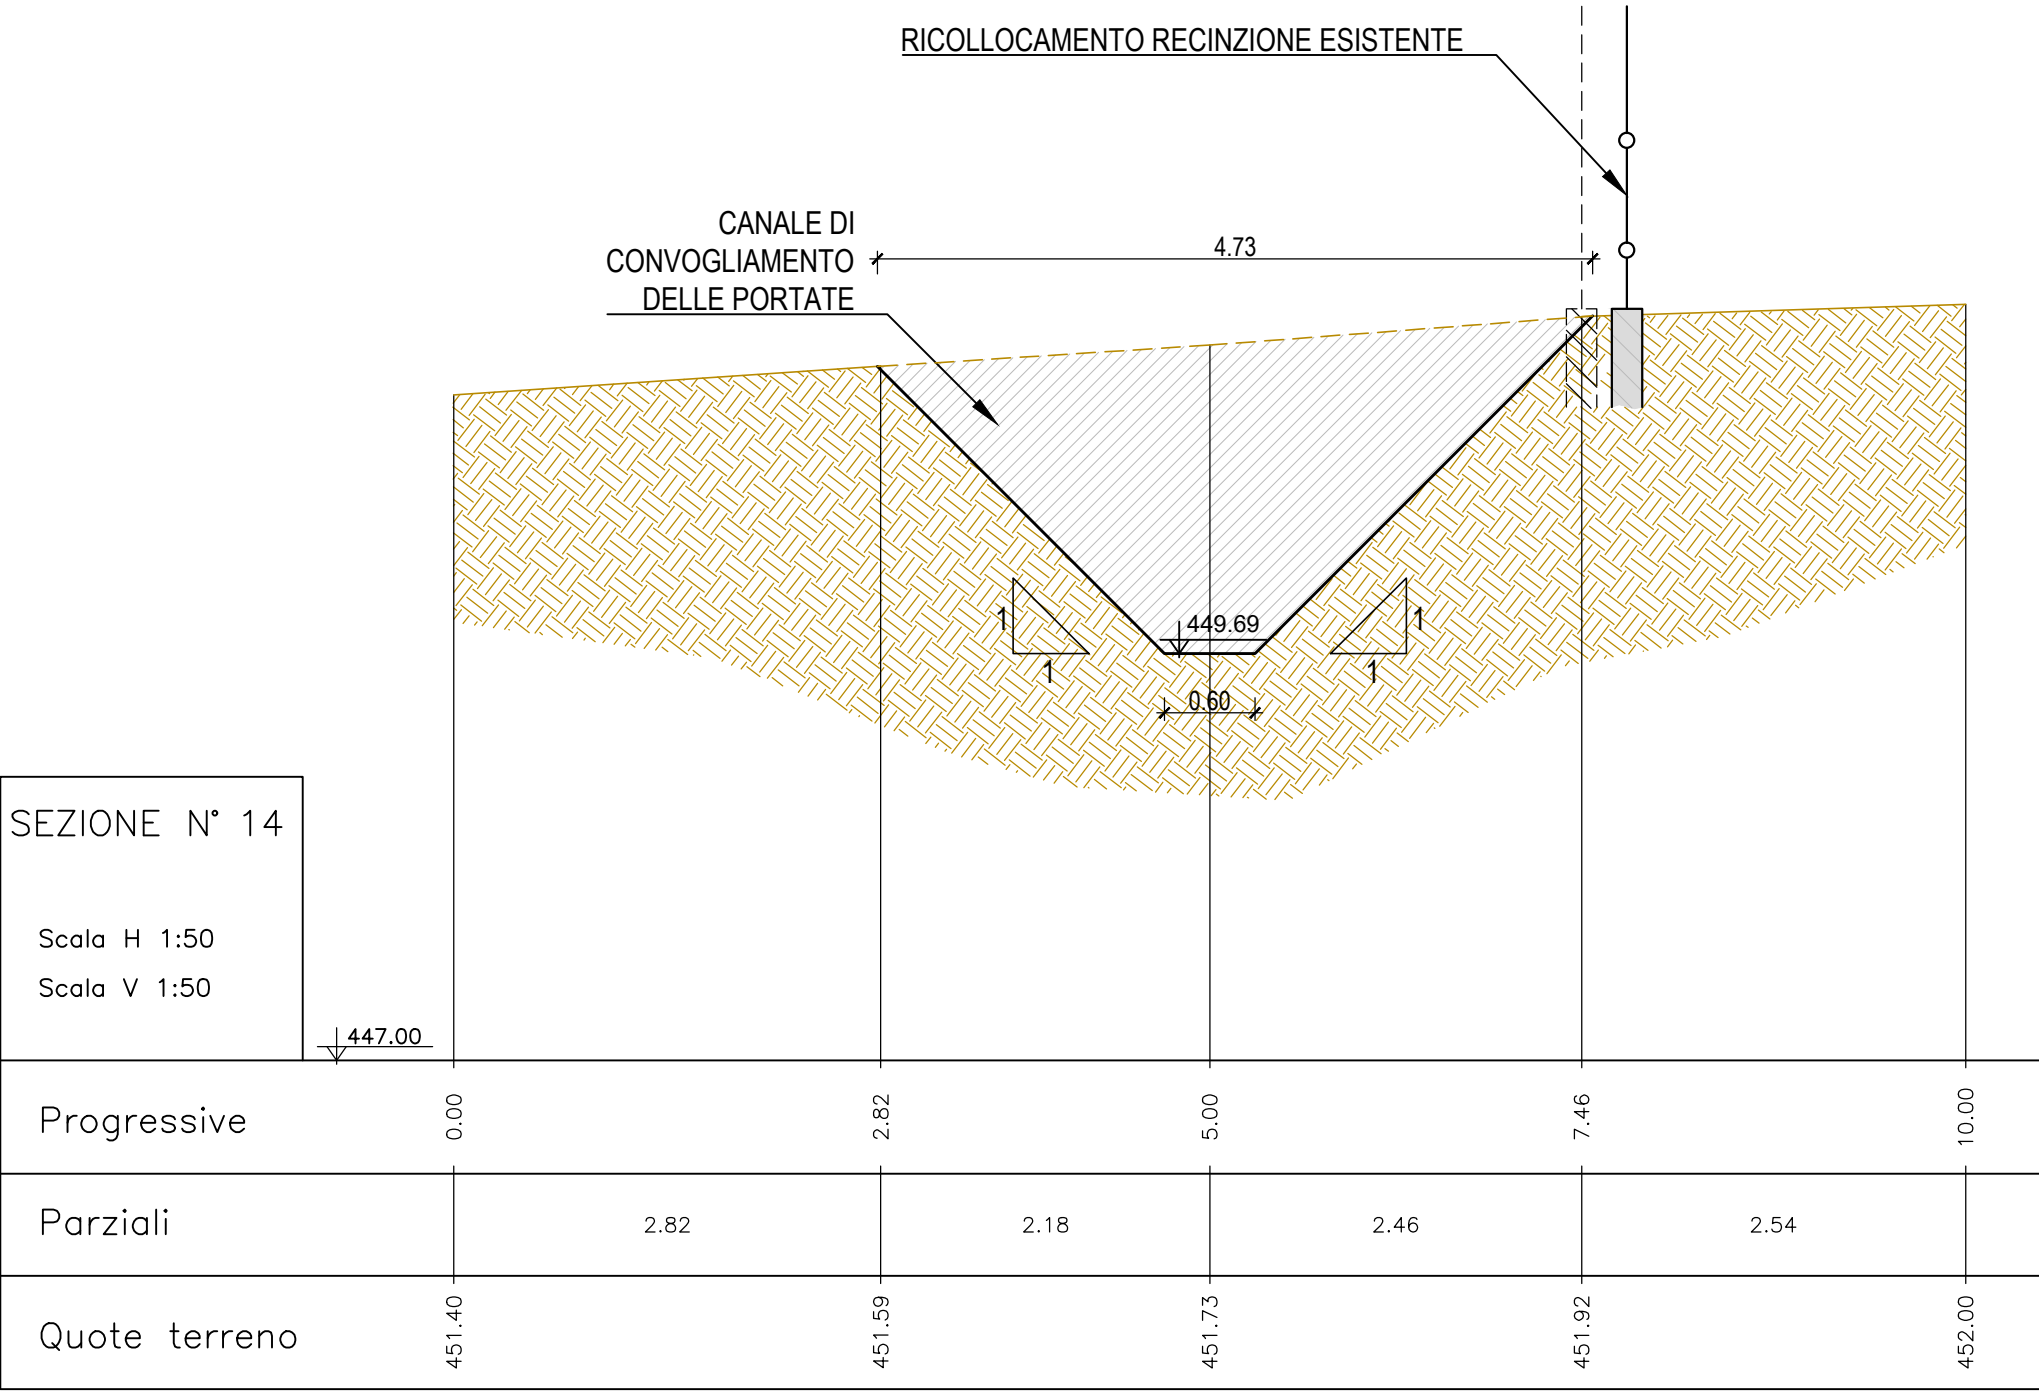


SEZIONE N° 15

Scala H 1:50
Scala V 1:50


Progressive	0.00	5.00	8.34	8.95	10.00
Parziali		5.00	3.34	0.61	1.05
Quote terreno	451.99	452.05	453.00	455.72	455.80

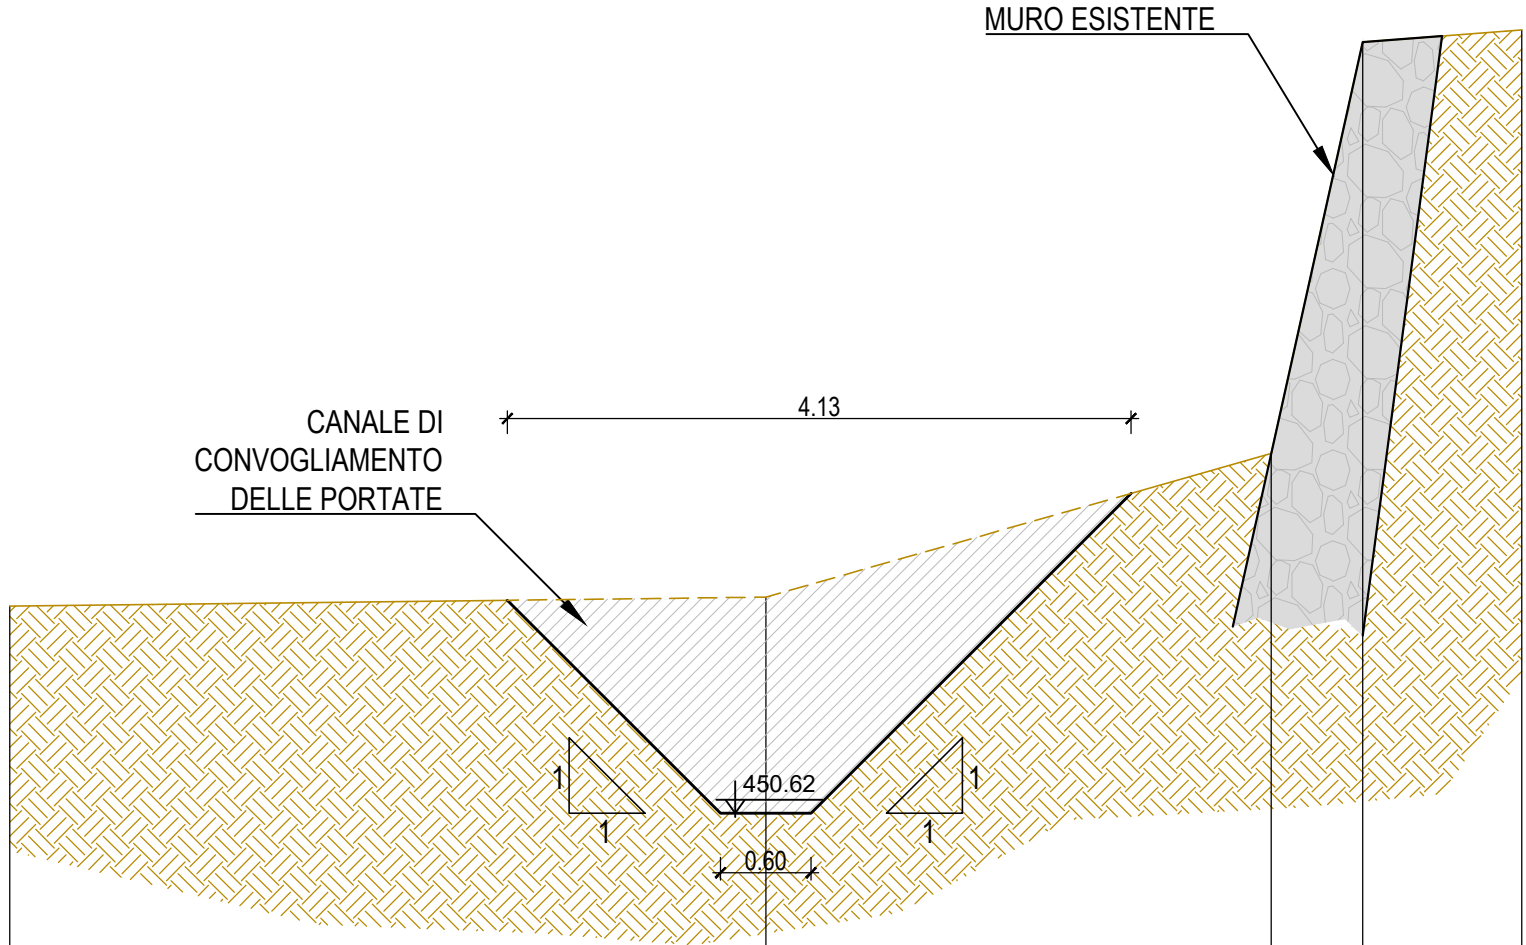


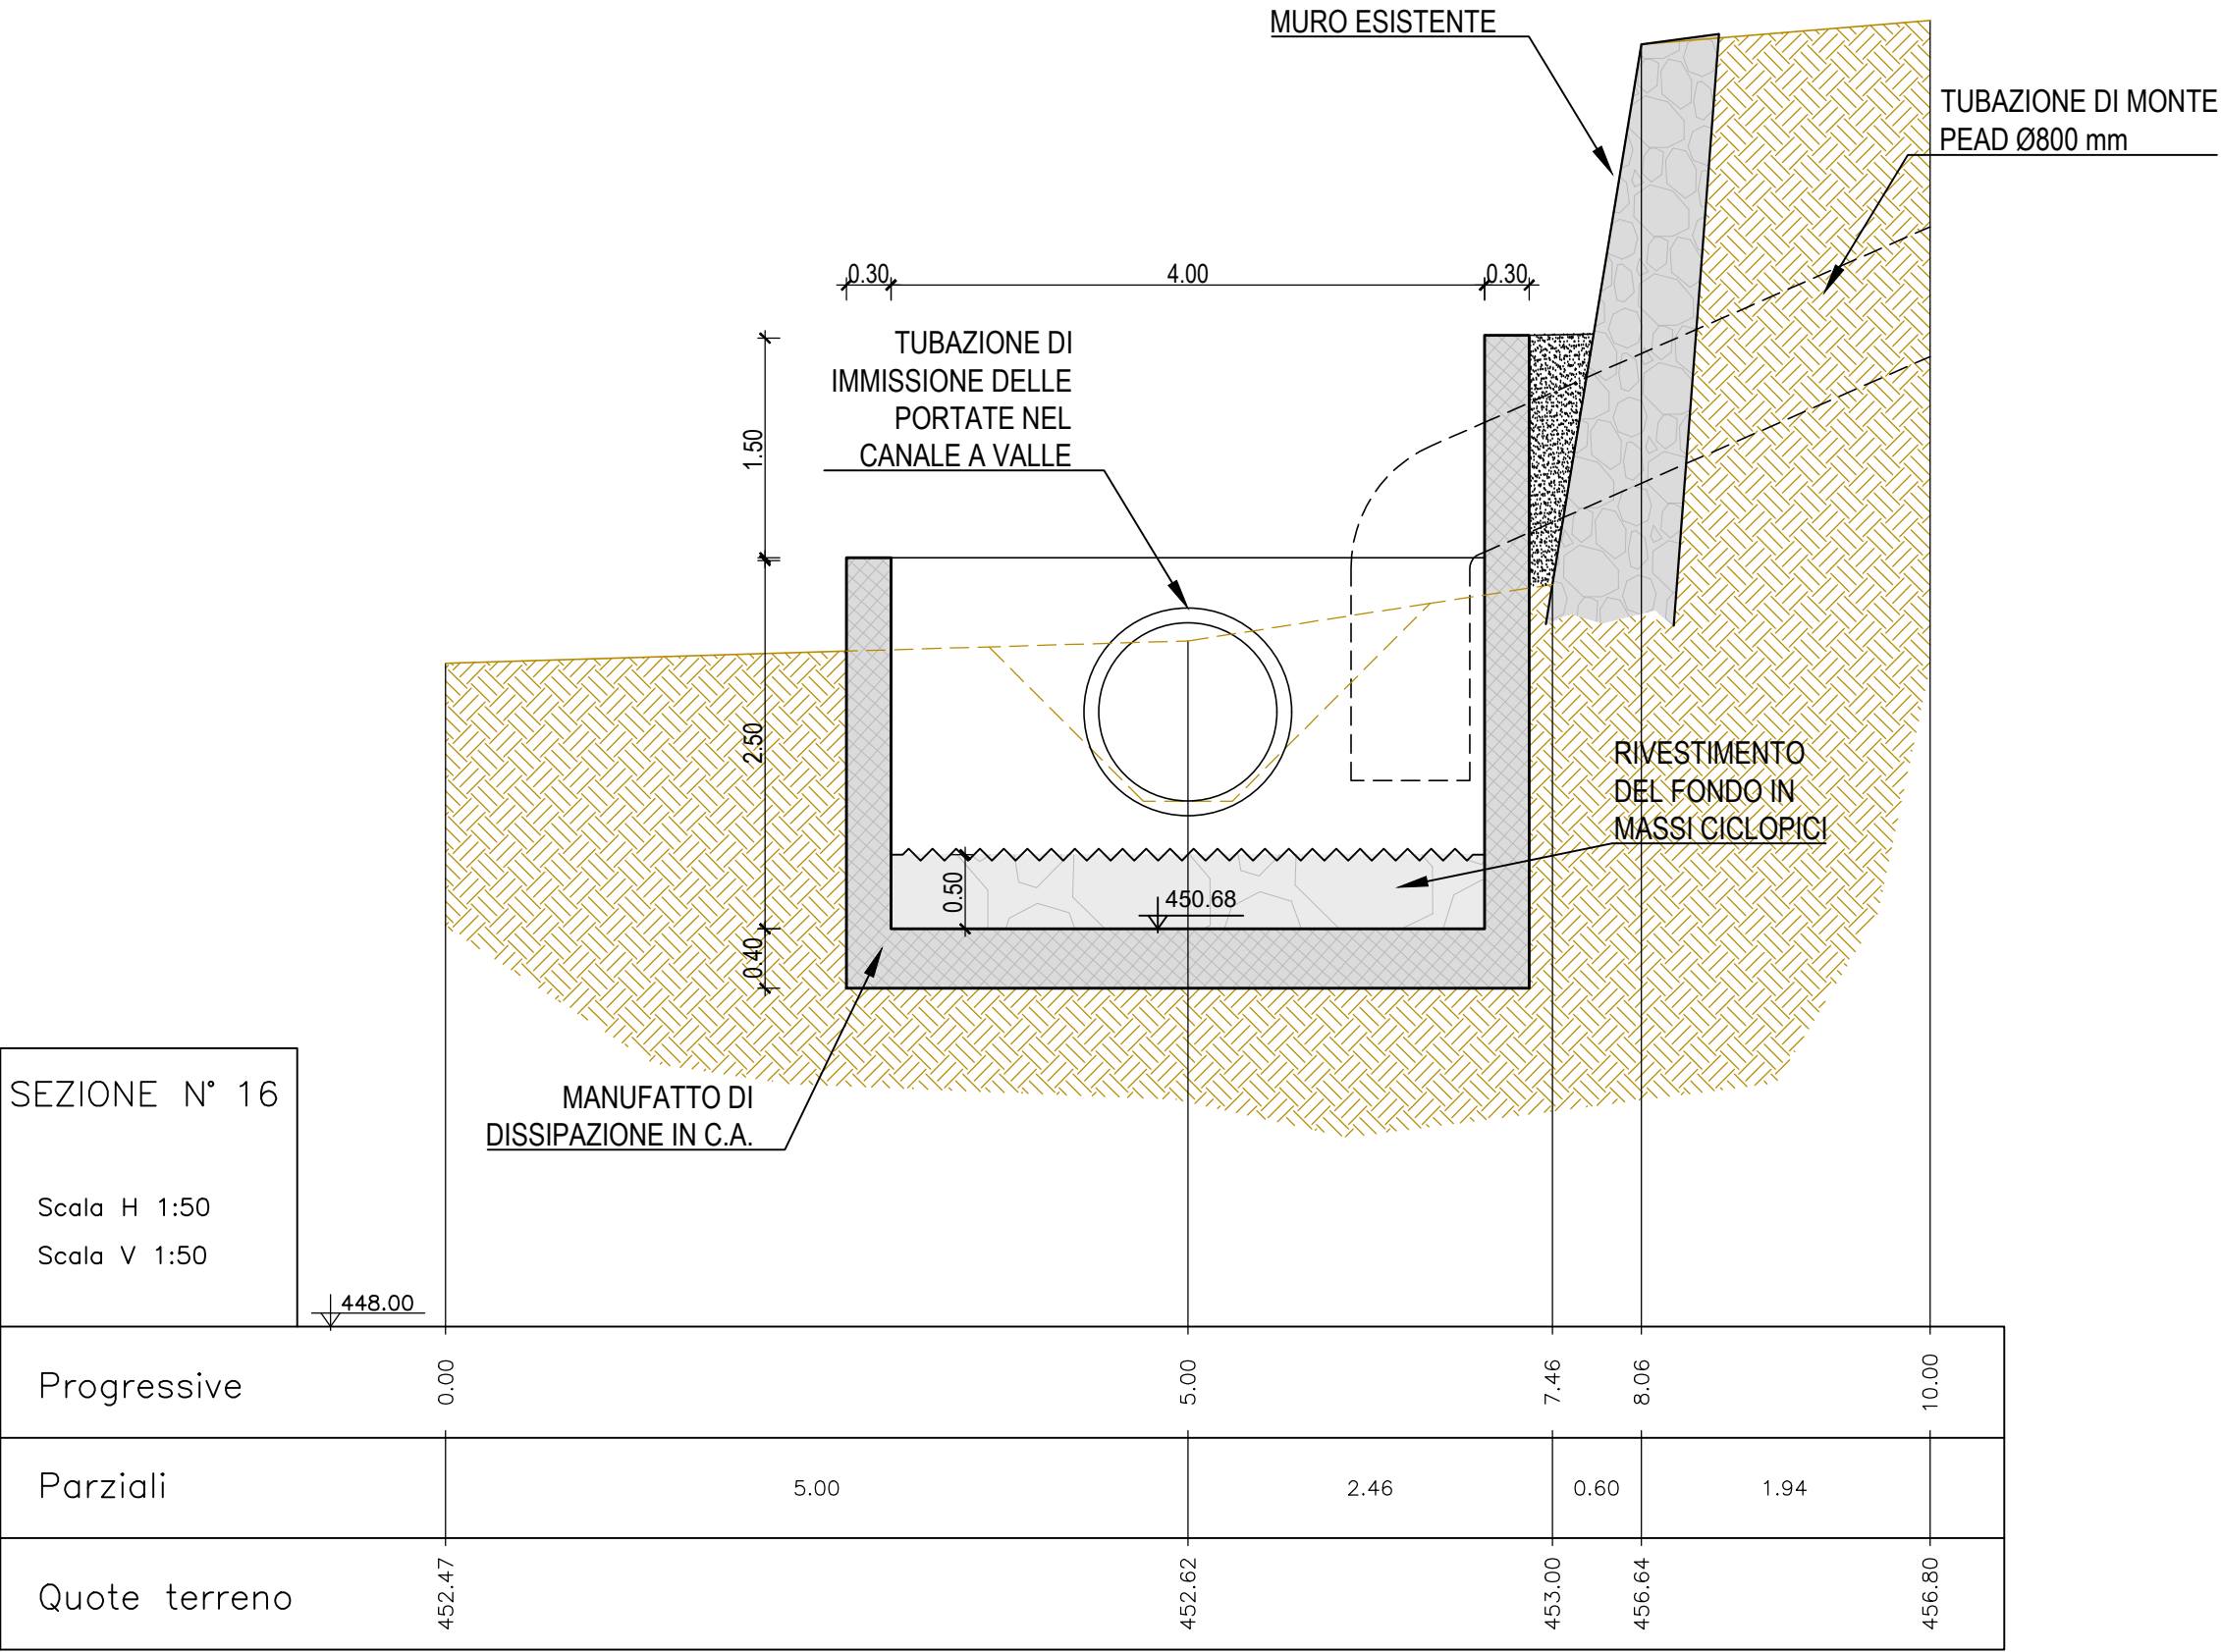



SEZIONE N° 17


Scala H 1:200
Scala V 1:200

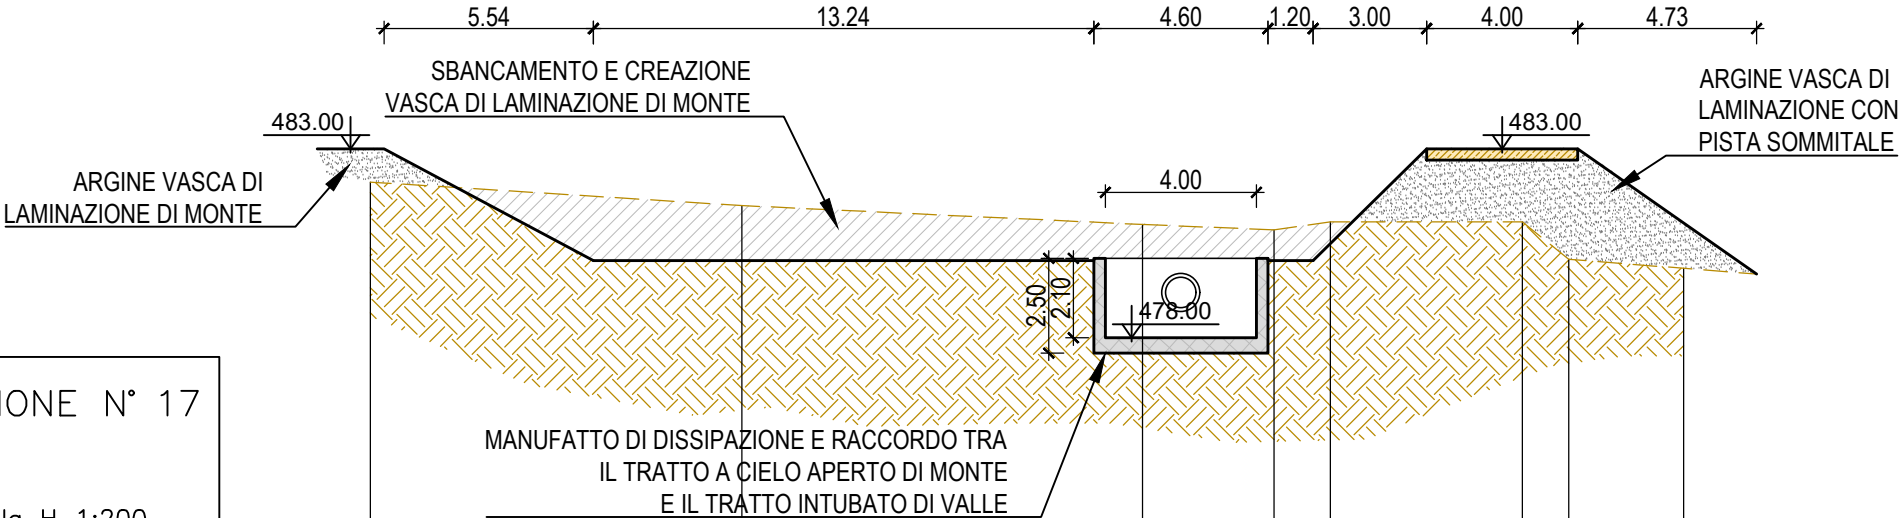

Progressive	0.00	9.83	20.43	23.91	25.39	30.48	31.70	34.74
Parziali		9.83	10.60	3.48	1.48	5.09	1.22	3.04
Quote terreno	482.12	481.50	481.00	480.86	481.07	481.07	480.08	479.84

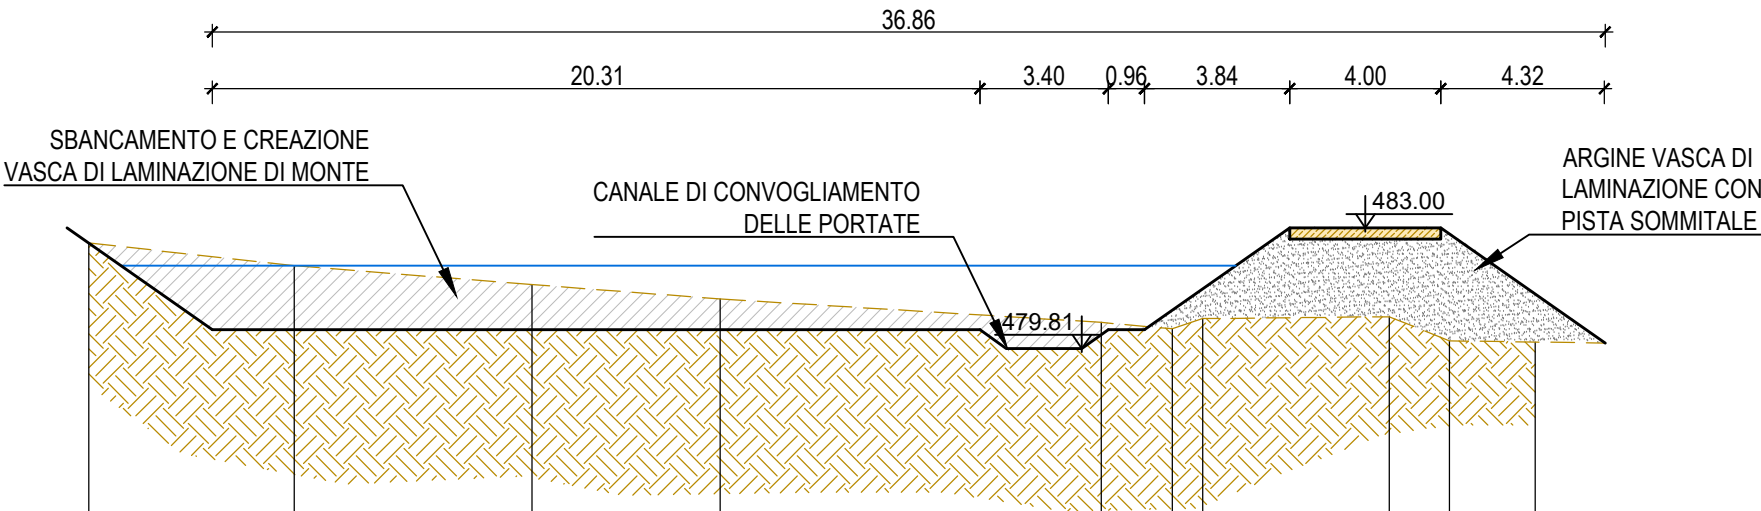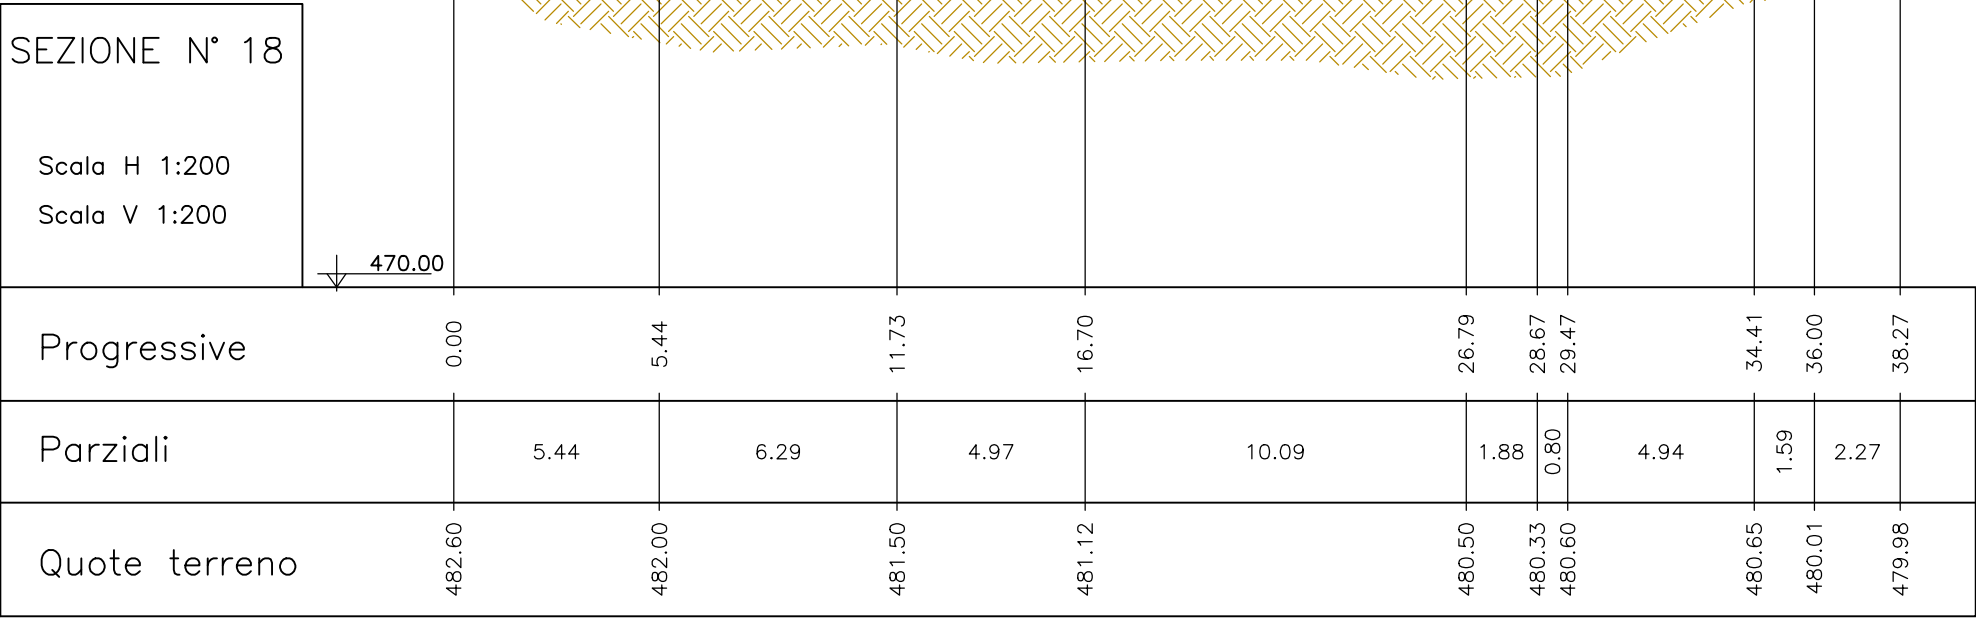


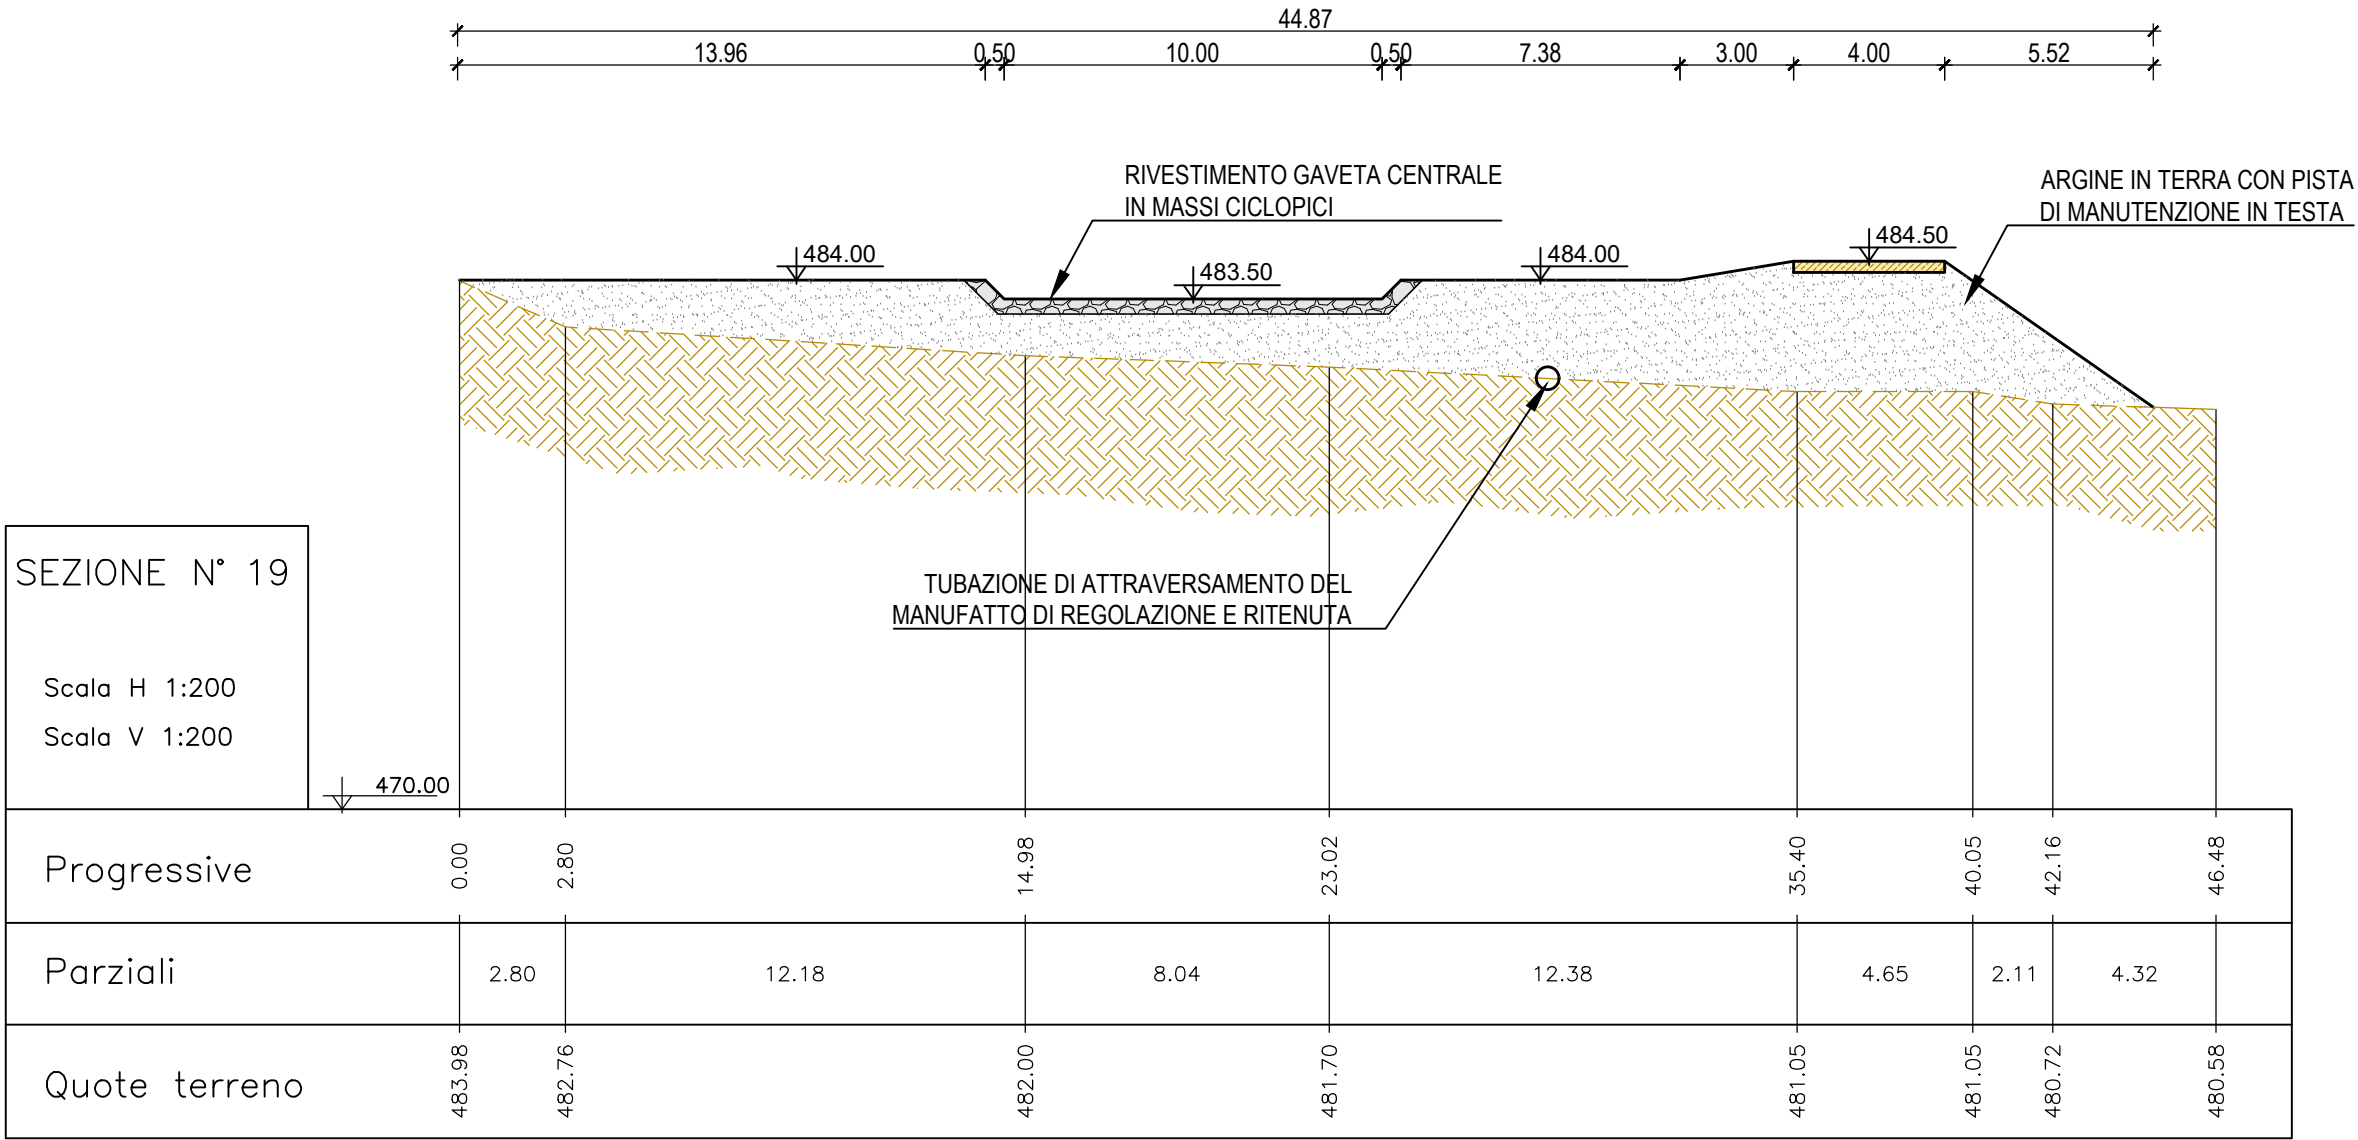

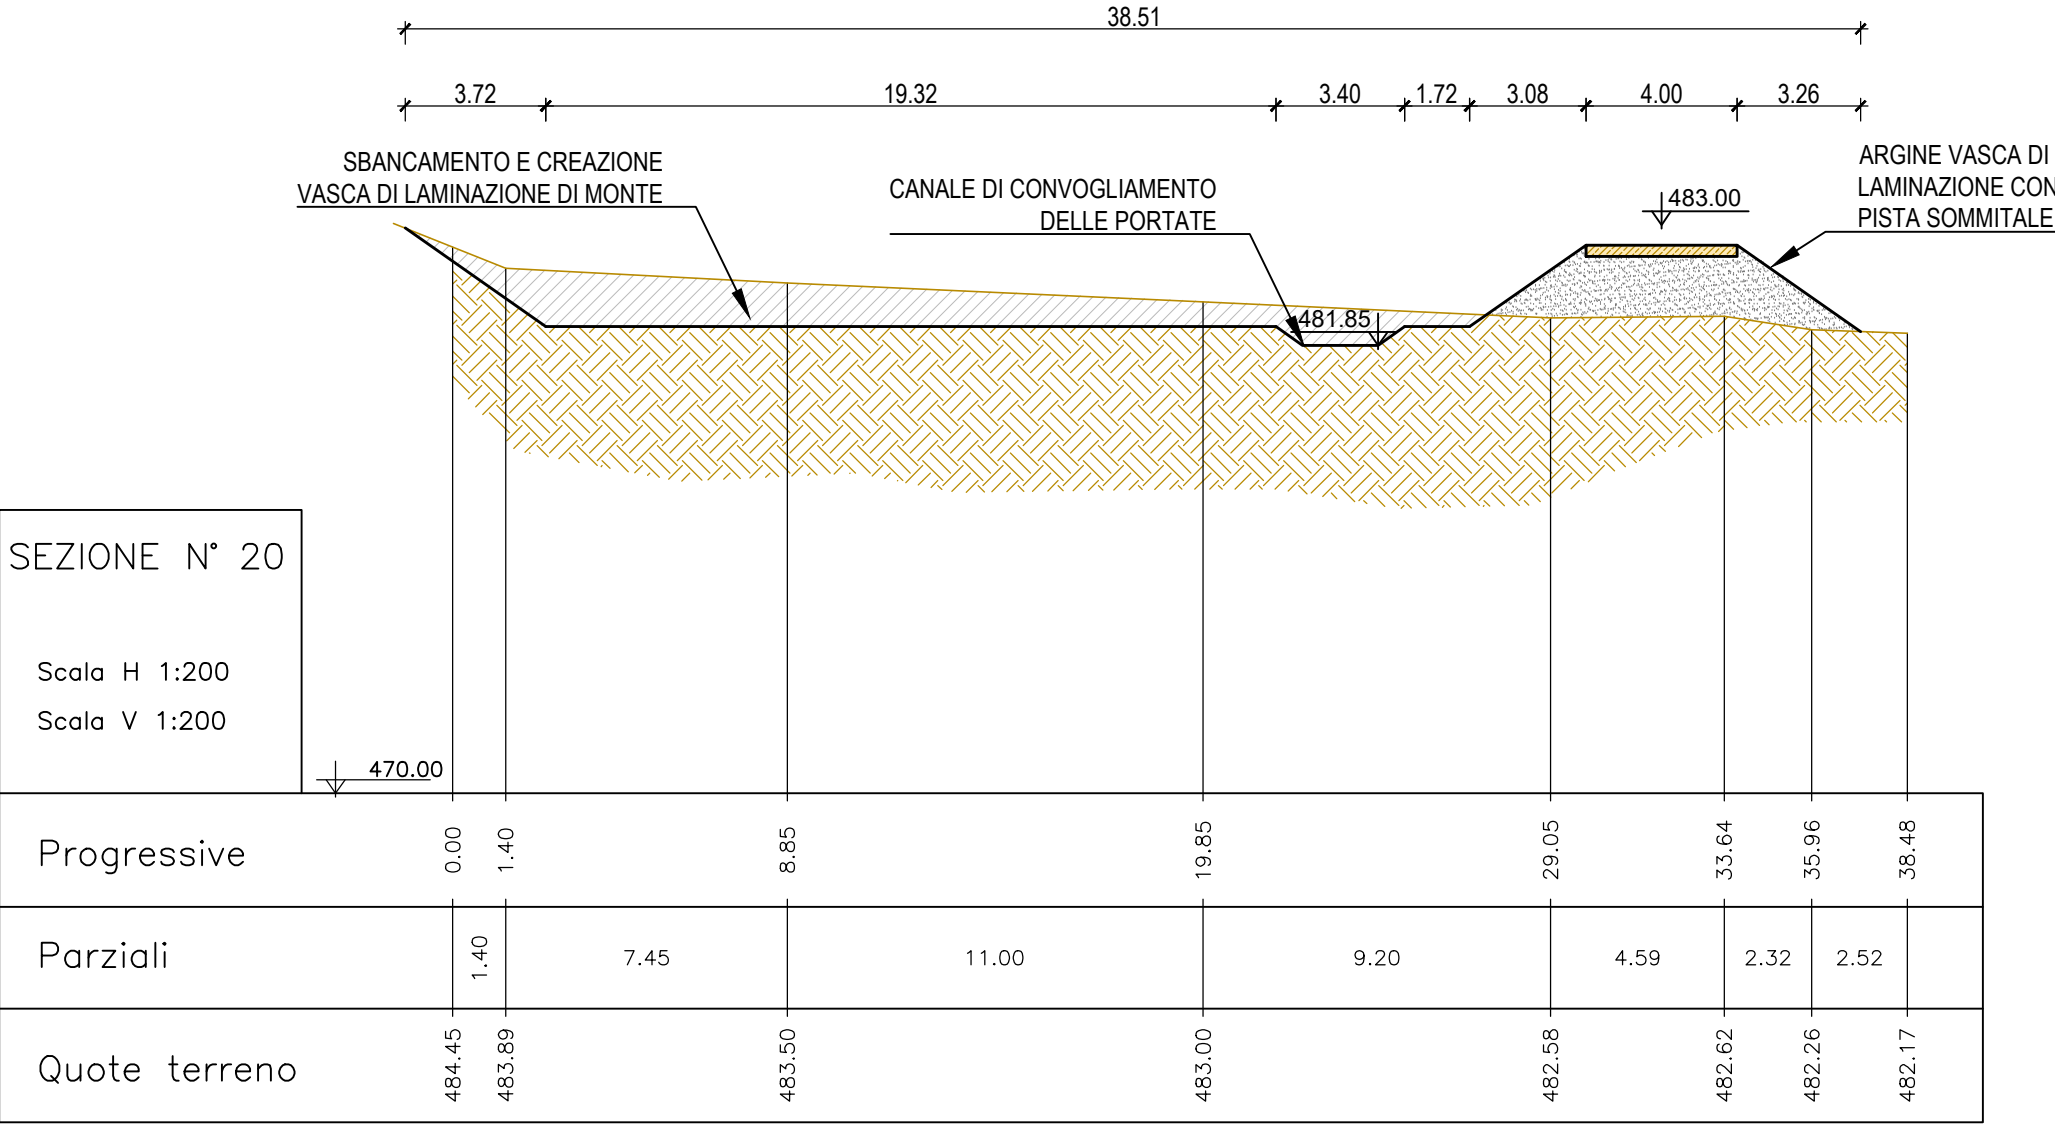

SEZIONE N° 21

Scala H 1:200
Scala V 1:200

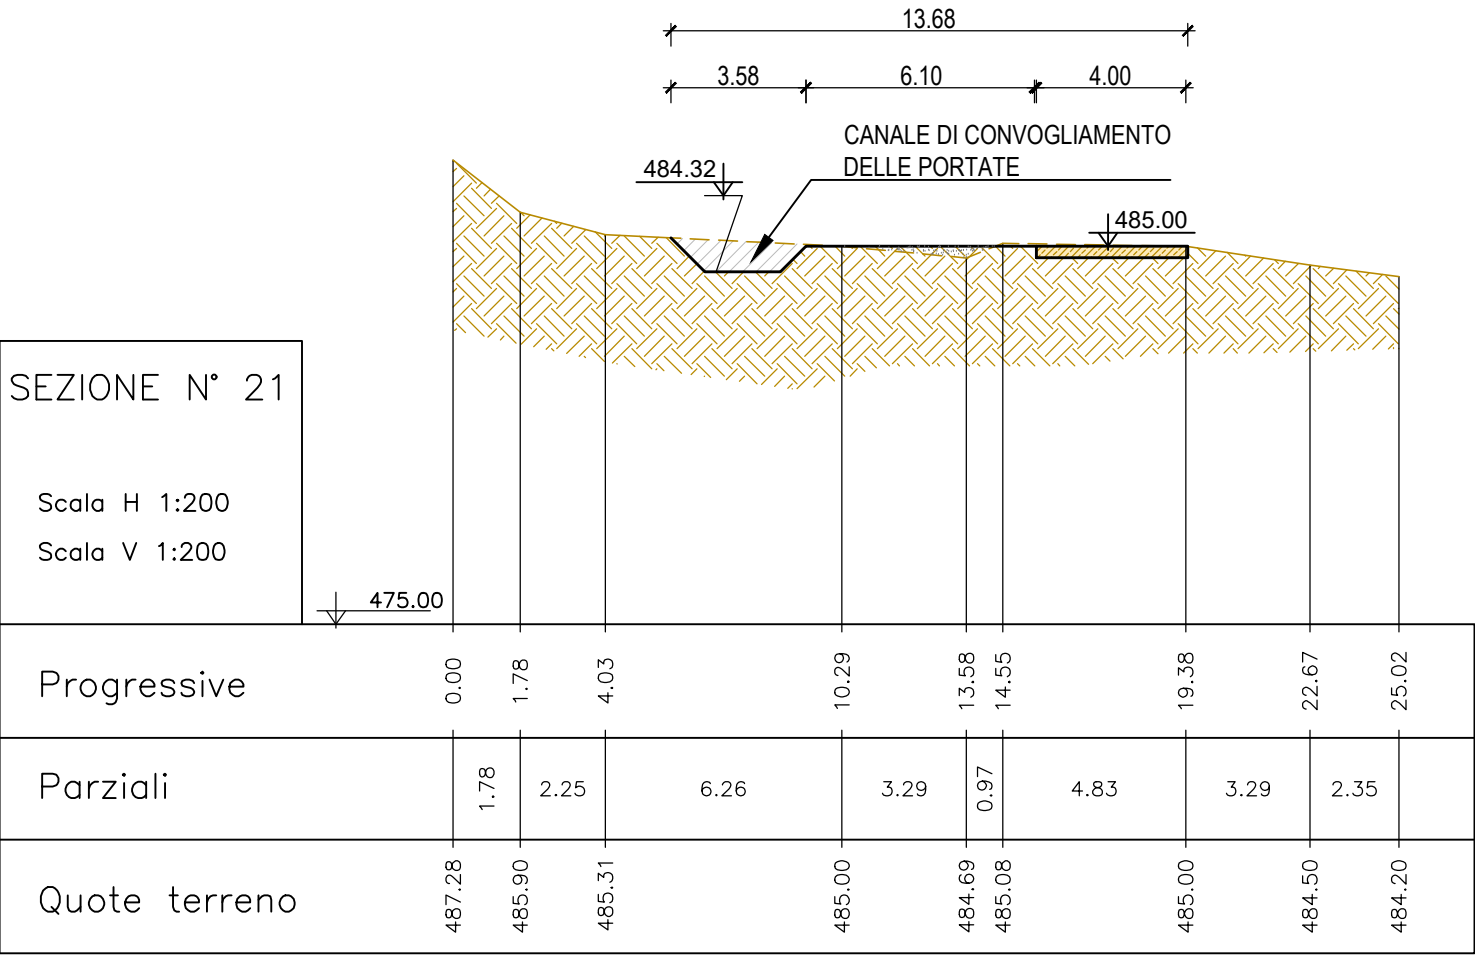

SEZIONE N° 22

Scala H 1:200
Scala V 1:200

