PROFILO LONGITUDINALE
ALVEO RIO PISSAGLIO

Scala : 250:250
Q.Rif. : 650.00

LIVELLETTE	L	i	Δh
671.96 → 663.95	L=30.00m	i=-26.70%	Δh=-8.01m
663.95 → 661.00	L=24.03m	i=-12.28%	Δh=-2.95m
661.00 → 661.00	L=1.00m	i=0.00%	Δh=0.00m
661.00 → 656.62	L=25.75m	i=-17.09%	Δh=-4.40m
656.62 → 654.81	L=10.00m	i=-18.10%	Δh=-1.81m

QUOTE PROGETTO PUNTI NOTEVOLI: 671.96, 663.95, 661.00, 661.00, 656.62, 654.81

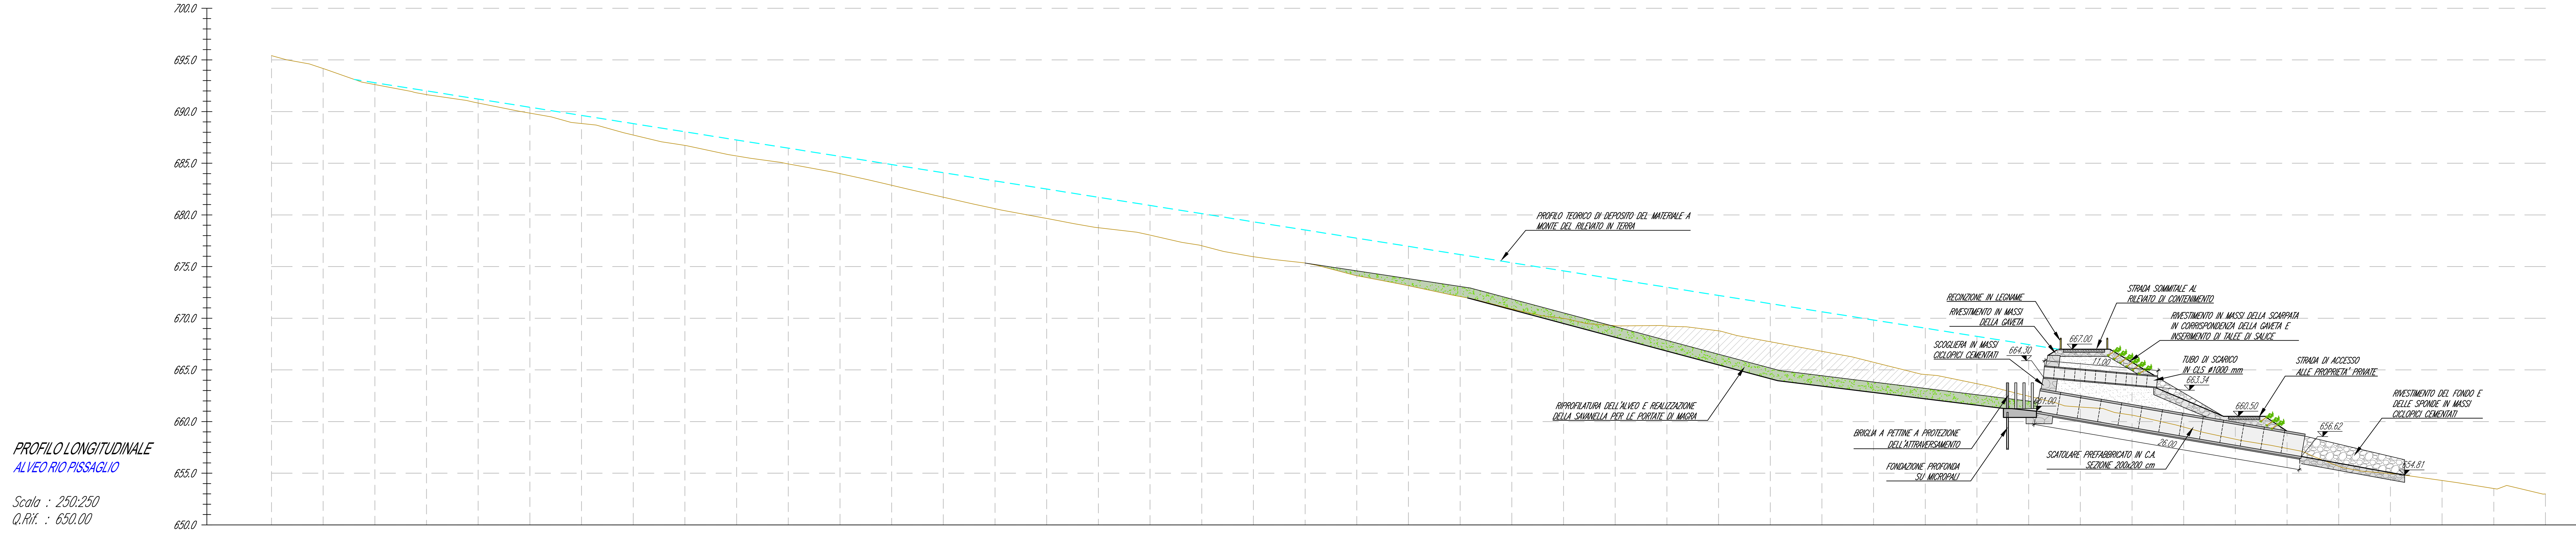

DISTANZE PROGRESSIVE	NUMERO SEZIONE	DISTANZE PARZIALI	QUOTE TERRENO ATTUALE	QUOTE DI PROGETTO	ETTOMETRICHE
0+000.00		5.00	695.42		0+000
0+005.00		5.00	694.16		
0+010.00		5.00	692.62		
0+015.00		5.00	691.65		
0+020.00		5.00	690.82		
0+025.00		5.00	689.85		
0+030.00		5.00	688.84		
0+035.00		5.00	687.73		
0+040.00		5.00	686.73		
0+045.00		5.00	685.71		
0+050.00		5.00	684.94		
0+055.00		5.00	684.00		
0+060.00		5.00	682.87		
0+065.00		5.00	681.71		
0+070.00		5.00	680.60		
0+075.00		5.00	679.66		
0+080.00		5.00	678.76		
0+085.00		5.00	678.04		
0+090.00		5.00	677.01		
0+095.00		5.00	675.95		
0+100.00		5.00	675.34		0+100
0+105.00		5.00	674.11		
0+110.00		5.00	673.15		
0+115.00		5.00	672.10		
0+120.00	1	5.00	670.90	670.82	
0+125.00		5.00	669.98	669.48	
0+130.00		5.00	669.28	668.15	
0+135.00		5.00	669.25	666.81	
0+140.00	2	5.00	668.78	665.48	
0+145.00		5.00	667.73	664.14	
0+150.00		5.00	666.80	663.43	
0+155.00		5.00	665.73	662.81	
0+160.00	3	5.00	664.55	662.20	
0+165.00		5.00	663.66	661.58	
0+170.00	4	5.00	662.45	661.00	
0+175.00		5.00	661.40	660.27	
0+180.00		5.00	660.62	659.42	
0+185.00		5.00	659.47	658.57	
0+190.00		5.00	658.29	657.71	
0+195.00		5.00	657.40	656.86	
0+200.00		5.00	655.66	655.64	0+200
0+205.00		5.00	654.97		
0+210.00		5.00	654.30		
0+215.00		5.00	653.52		
0+220.00			652.99		0+219

VALLE_RIO PISSAGLIO — Sezione 1

Progressiva: 0+120.00
Scala: 1:250
Quota di Riferimento: 665.00

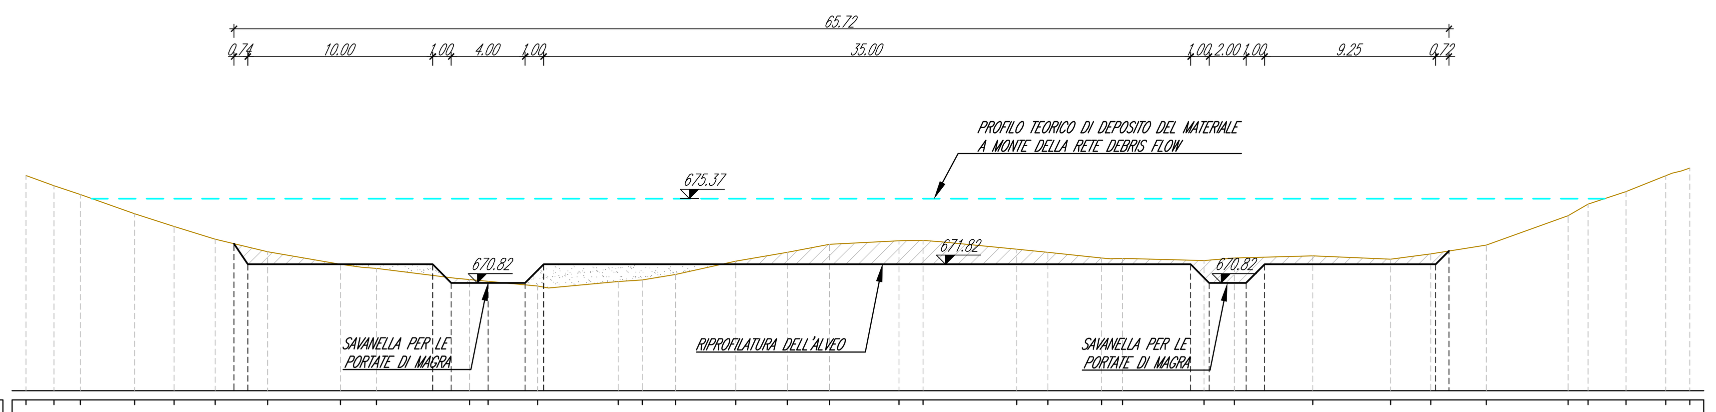

PROGRESSIVE TERRENO	-25.00, -23.48, -22.06, -19.12, -16.99, -14.76, -11.93, -7.99, -6.04, -1.00, 0.00, 2.67, 7.03, 8.33, 10.14, 13.40, 16.18, 18.47, 22.23, 23.53, 28.60, 30.27, 33.19, 34.32, 38.73, 40.36, 44.61, 48.82, 50.99, 54.00, 58.42, 59.50, 61.55, 63.70, 65.00
QUOTE TERRENO	676.62, 676.06, 675.59, 674.55, 673.87, 673.18, 672.50, 671.82, 671.60, 670.99, 670.90, 670.65, 670.89, 670.97, 671.28, 671.99, 672.46, 672.90, 673.09, 673.11, 672.64, 672.46, 672.16, 672.14, 672.02, 672.17, 672.27, 672.10, 672.39, 672.86, 674.45, 675.08, 675.74, 676.60, 677.02
PROGRESSIVE PROGETTO	-13.74, -13.00, -3.00, -2.00, 0.00, 2.00, 3.00, 38.00, 39.00, 41.00, 42.00, 51.25, 51.97
QUOTE PROGETTO	672.93, 671.82, 671.82, 670.82, 670.82, 670.82, 671.82, 671.82, 670.82, 670.82, 671.82, 671.82, 672.54

VALLE_RIO PISSAGLIO — Sezione 2

Progressiva: 0+140.00
Scala: 1:250
Quota di Riferimento: 660.00

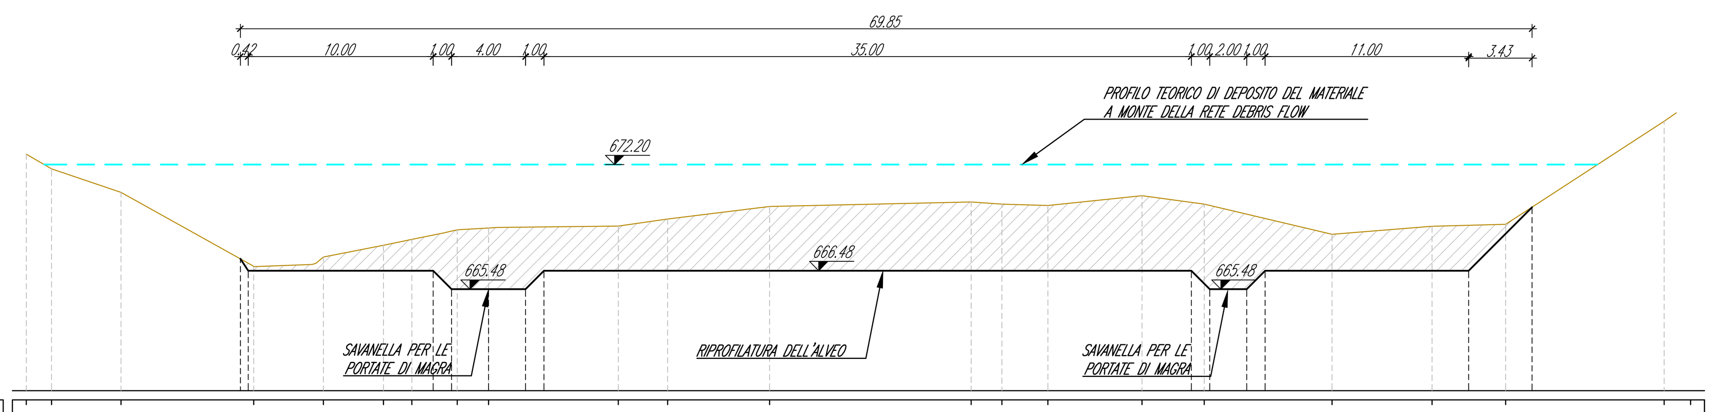

PROGRESSIVE TERRENO	-25.00, -23.63, -19.87, -12.70, -8.93, -5.68, -4.15, -1.69, 0.00, 7.02, 9.69, 15.20, 26.10, 27.76, 30.25, 35.34, 38.70, 45.62, 51.02, 55.00, 63.57, 65.00
QUOTE TERRENO	672.77, 671.97, 670.70, 666.70, 667.21, 667.85, 668.16, 668.68, 668.78, 668.88, 669.27, 669.95, 670.19, 670.07, 670.00, 670.52, 670.07, 668.45, 668.88, 668.98, 674.55, 675.53
PROGRESSIVE PROGETTO	-13.42, -13.00, -3.00, -2.00, 0.00, 2.00, 3.00, 38.00, 39.00, 41.00, 42.00, 53.00, 56.43
QUOTE PROGETTO	667.11, 666.48, 666.48, 665.48, 665.48, 665.48, 666.48, 666.48, 665.48, 665.48, 666.48, 666.48, 669.90

VALLE_RIO PISSAGLIO — Sezione 3

Progressiva: 0+160.00
Scala: 1:250
Quota di Riferimento: 655.00

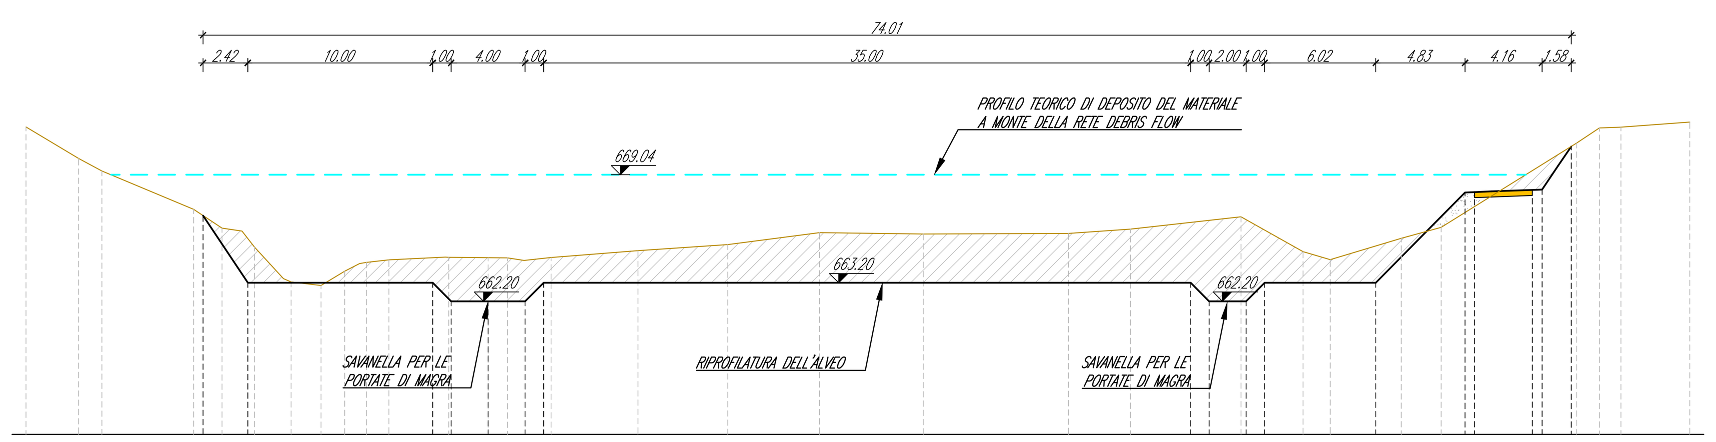

PROGRESSIVE TERRENO	-25.00, -22.15, -20.90, -15.93, -14.40, -12.64, -10.66, -9.04, -7.76, -6.59, -5.36, -2.13, 0.00, 1.05, 3.40, 8.11, 12.97, 17.93, 23.53, 31.39, 34.74, 40.72, 44.08, 45.55, 49.39, 51.55, 58.89, 60.11, 61.28, 65.00
QUOTE TERRENO	671.62, 669.92, 669.25, 667.16, 666.15, 665.13, 663.25, 663.05, 663.83, 664.31, 664.44, 664.57, 664.55, 664.54, 664.56, 664.93, 665.27, 665.91, 665.83, 665.87, 666.10, 666.77, 664.88, 664.45, 665.61, 666.20, 670.75, 671.57, 671.62, 671.88
PROGRESSIVE PROGETTO	-15.42, -13.00, -3.00, -2.00, 0.00, 2.00, 3.00, 38.00, 39.00, 41.00, 42.00, 48.02, 52.84, 53.36, 56.49, 57.01, 58.59
QUOTE PROGETTO	666.83, 663.20, 663.20, 662.20, 662.20, 662.20, 663.20, 663.20, 662.20, 662.20, 663.20, 663.20, 668.08, 668.10, 668.22, 668.23, 670.56

VALLE_RIO PISSAGLIO — Sezione 4

Progressiva: 0+170.00
Scala: 1:250
Quota di Riferimento: 655.00

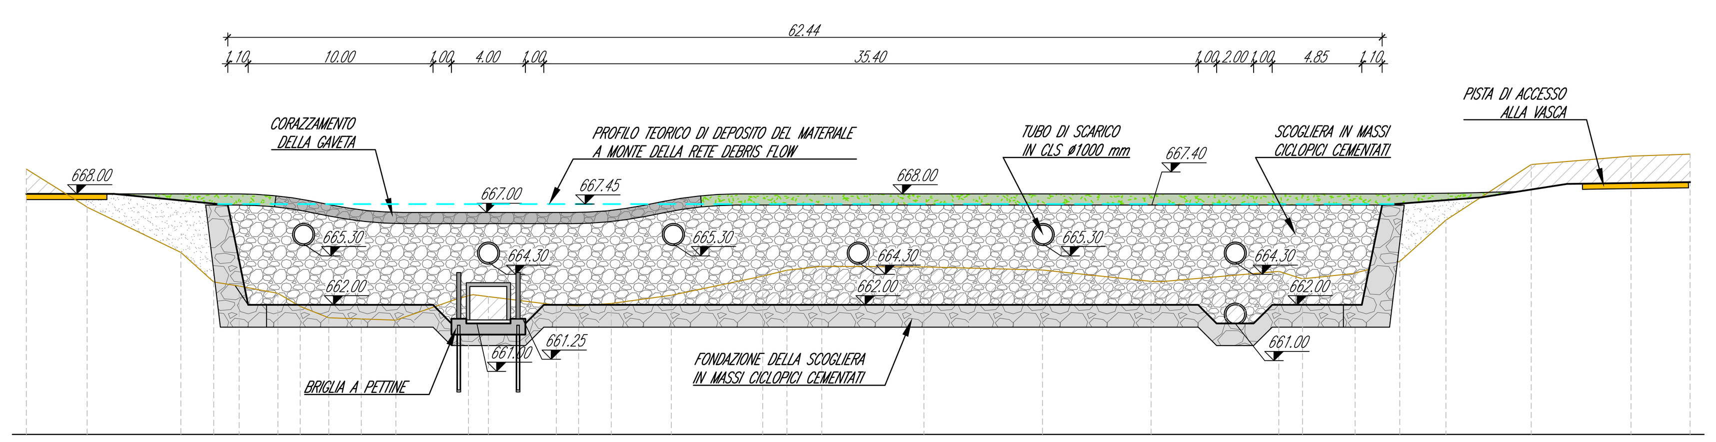

PROGRESSIVE TERRENO	-25.00, -21.71, -16.64, -14.86, -13.48, -11.38, -10.18, -8.64, -6.88, -5.01, -1.08, 0.00, 3.67, 4.88, 6.65, 9.90, 14.84, 16.15, 18.03, 23.56, 29.98, 35.84, 42.76, 44.04, 46.88, 49.29, 51.79, 56.41, 61.81, 65.00
QUOTE TERRENO	669.35, 667.29, 664.84, 663.24, 663.02, 662.63, 661.92, 661.30, 661.25, 661.18, 662.50, 662.45, 661.99, 661.95, 662.08, 662.52, 663.56, 663.88, 664.09, 664.06, 663.89, 663.27, 663.81, 663.41, 663.70, 664.35, 666.58, 669.59, 670.04, 670.15
PROGRESSIVE PROGETTO	
QUOTE PROGETTO	

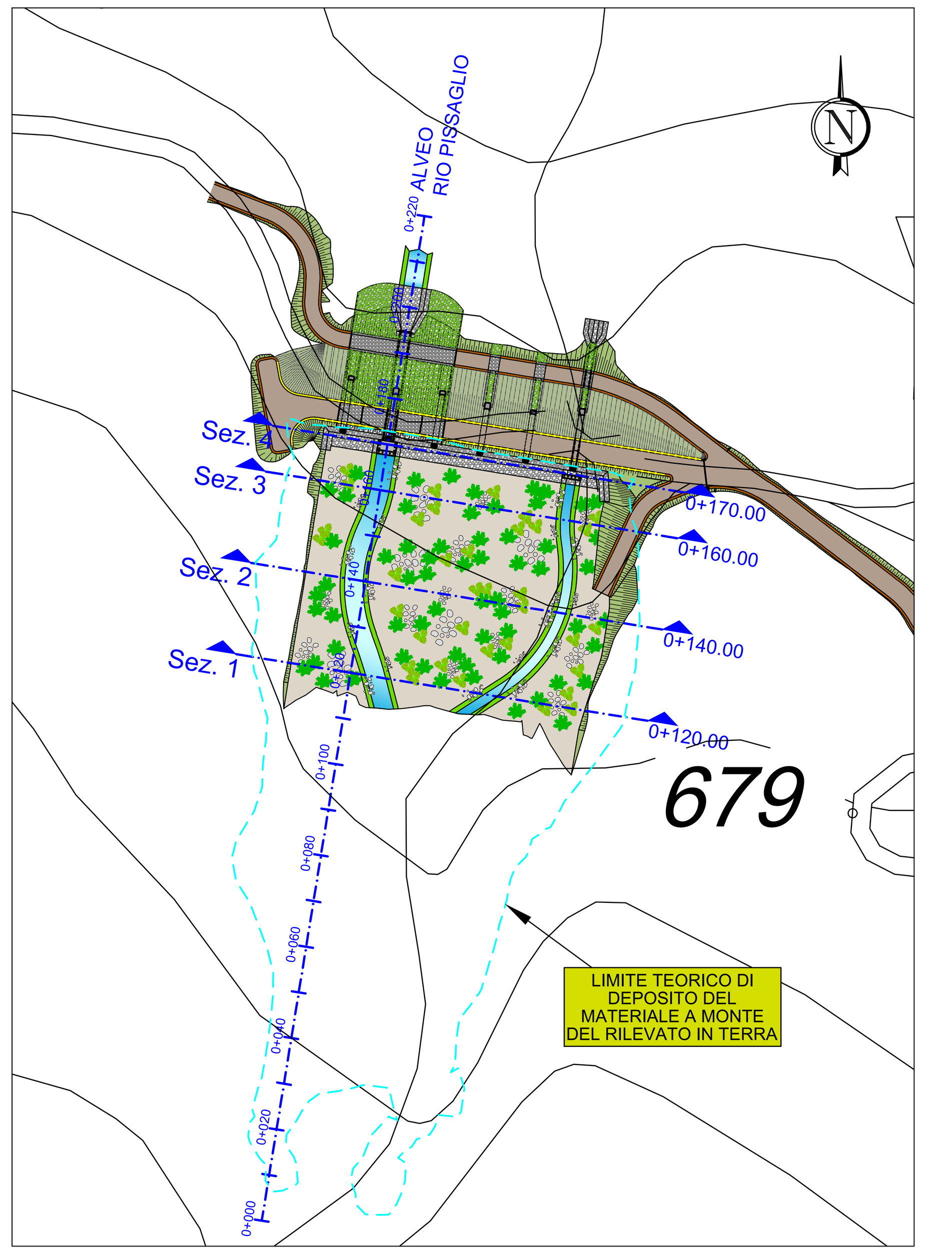

PLANIMETRIA DI INQUADRAMENTO
Scala 1:1000

Comune di Bussoleno
Città Metropolitana di Torino
Regione Piemonte

INTERVENTI DI SISTEMAZIONE IDRAULICA DEL RIO PISSAGLIO

PROGETTO ESECUTIVO

OGGETTO

02. ELABORATI GRAFICI

PROFILO E SEZIONI RIPROFILATURA ALVEO

TIMBRI E FIRME

dott. ing. Santo LA FERLITA
Ordine degli Ingegneri della Provincia di Torino
Posizione n.10943X
Cod. Fisc. LFR SNT 81R08 H163L

dott. ing. Fabio AMBROGIO
Ordine degli Ingegneri della Provincia di Torino
Posizione n.23B
Cod. Fisc. MBR FBA 78M03 B594K

ORDINE DEGLI INGEGNERI DELLA PROVINCIA DI TORINO
Ing. Dr. FABIO AMBROGIO
n° B 23

HYDRO S.r.l.
HYDRO S.R.L.
VIA ROSOLINO PILO 11 - 10143 TORINO
TEL. +39 011 43 77 242 - FAX +39 011 48 31 038

CONTROLLO QUALITA'

DESCRIZIONE	EMISSIONE
DATA	FEB/2024
COD. LAVORO	475/HY
TIPOL. LAVORO	E
SETTORE	2
N. ATTIVITA'	-
TIPOL. ELAB.	SZ
TIPOL. DOC.	T
ID ELABORATO	06
VERSIONE	0

REDATTO: ing. Fabio AMBROGIO
CONTROLLATO: ing. Santo LA FERLITA
APPROVATO: ing. Fabio AMBROGIO

SCALA: 1:250

ELABORATO
E-2.6

Diritti riservati ex art. 2578 C.C. - Riproduzione e consegna a terzi solo su specifica autorizzazione.