Software

LEGENDA PELI LIBERI TR200

Stato di fatto	con trasporto solido	┈┈┈┈
	solo portata liquida	– – – –
Stato di progetto	con trasporto solido	┈┈┈┈
	solo portata liquida	——

Lavori approvati non previsti
progetto ma da realizzare in

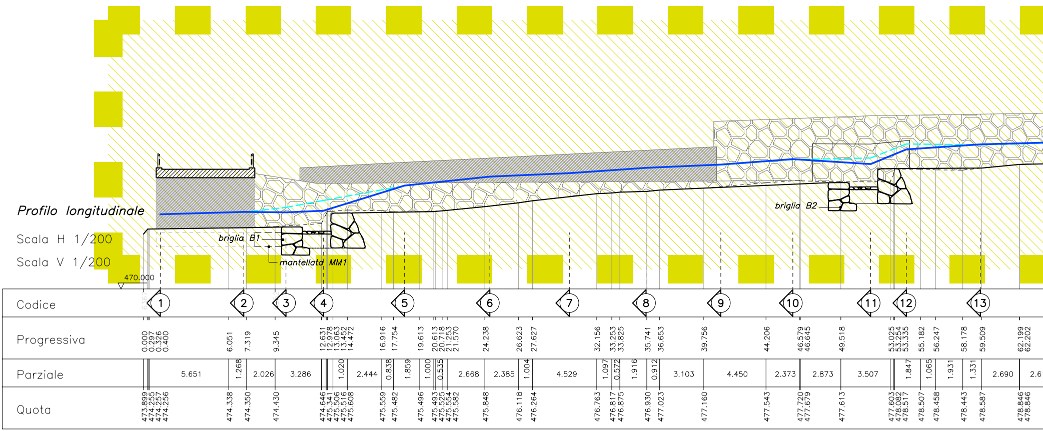

briglia B1
mantellata MM1
briglia B2
470.000
Codice
1
2
3
4
5
6
7
8
9
10
11
12
13
Progressiva
0.000 0.297 0.326 0.400 6.051 7.319 9.345 12.631 12.978 13.063 13.452 14.472 16.916 17.754 19.613 20.613 20.718 21.253 21.570 24.238 26.623 27.627 32.156 33.253 33.825 35.741 36.653 39.756 44.206 46.579 46.645 49.518 53.025 53.254 53.335 55.182 56.247 58.178 59.509 62.199 62.202
Parziale
5.651 1.268 2.026 3.286 1.020 2.444 0.838 1.859 1.000 0.535 2.668 2.385 1.004 4.529 1.097 0.572 1.916 0.912 3.103 4.450 2.373 2.873 3.507 1.847 1.065 1.931 1.331 2.690 2.6
Quota
473.899 474.255 474.257 474.256 474.338 474.350 474.430 474.646 475.341 475.506 475.516 475.608 475.559 475.482 475.496 475.493 475.525 475.554 475.582 475.848 476.118 476.264 476.763 476.817 476.875 476.930 477.023 477.160 477.543 477.720 477.679 477.613 477.603 478.082 478.517 478.507 478.458 478.443 478.587 478.846 478.846

Profilo longitudinale

Scala H 1/200

Scala V 1/200

Maggio 2025

nel presente

n lotto successivo

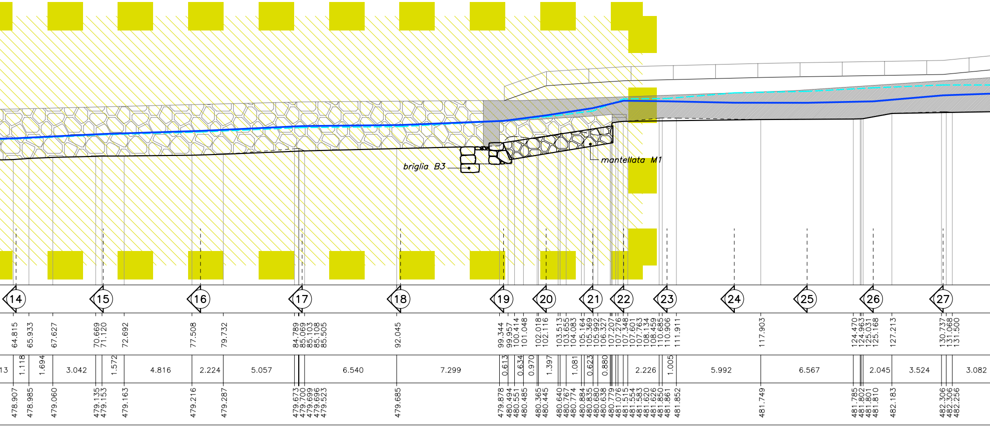
briglia B3
mantellata M1
14
15
16
17
18
19
20
21
22
23
24
25
26
27
64.815 65.933 67.627 70.669 71.120 72.692 77.508 79.732 84.789 85.069 85.103 85.108 85.505 92.045 99.344 99.957 100.414 101.048 102.018 102.116 103.513 103.655 104.083 105.164 105.369 105.992 106.327 107.207 107.276 107.348 107.601 107.763 108.134 108.459 110.685 110.906 111.911 117.903 124.470 124.963 125.031 125.168 127.213 130.737 131.068 131.500
13 1.118 1.694 3.042 1.572 4.816 2.224 5.057 6.540 7.299 0.613 0.634 0.970 1.397 1.081 0.623 0.880 2.226 1.005 5.992 6.567 2.045 3.524 3.082
478.907 478.985 479.060 479.135 479.153 479.163 479.216 479.287 479.673 479.700 479.699 479.696 479.523 479.685 479.878 480.494 480.551 480.485 480.365 480.445 480.640 480.767 480.774 480.884 480.835 480.680 480.638 480.779 481.076 481.515 481.554 481.583 481.620 481.626 481.850 481.861 481.852 481.749 481.785 481.802 481.801 481.810 482.183 482.306 482.306 482.256

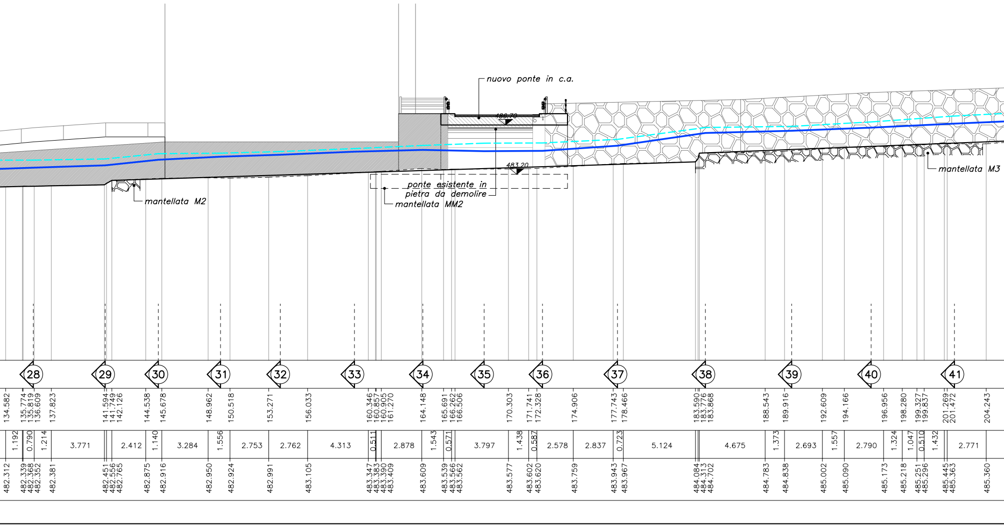
nuovo ponte in c.a.
486.70
483.20
ponte esistente in pietra da demolire
mantellata MM2
mantellata M2
mantellata M3
28
29
30
31
32
33
34
35
36
37
38
39
40
41
134.582
135.774
135.819
136.609
137.823
141.594
141.749
142.126
144.538
145.678
148.962
150.518
153.271
156.033
160.346
160.857
160.905
161.270
164.148
165.691
166.262
166.506
170.303
171.741
172.328
174.906
177.743
178.466
183.590
183.776
183.868
188.543
189.916
192.609
194.166
196.956
198.280
199.327
199.837
201.269
201.472
204.243
1.192
0.790
1.214
3.771
2.412
1.140
3.284
1.556
2.753
2.762
4.313
0.511
2.878
1.543
0.571
3.797
1.438
0.587
2.578
2.837
0.723
5.124
4.675
1.373
2.693
1.557
2.790
1.324
1.047
0.510
1.432
2.771
482.312
482.339
482.368
482.352
482.381
482.451
482.556
482.765
482.875
482.916
482.950
482.924
482.991
483.105
483.347
483.383
483.390
483.409
483.609
483.539
483.566
483.562
483.577
483.602
483.620
483.759
483.943
483.967
484.084
484.313
484.702
484.783
484.838
485.002
485.090
485.173
485.218
485.251
485.296
485.445
485.363
485.360

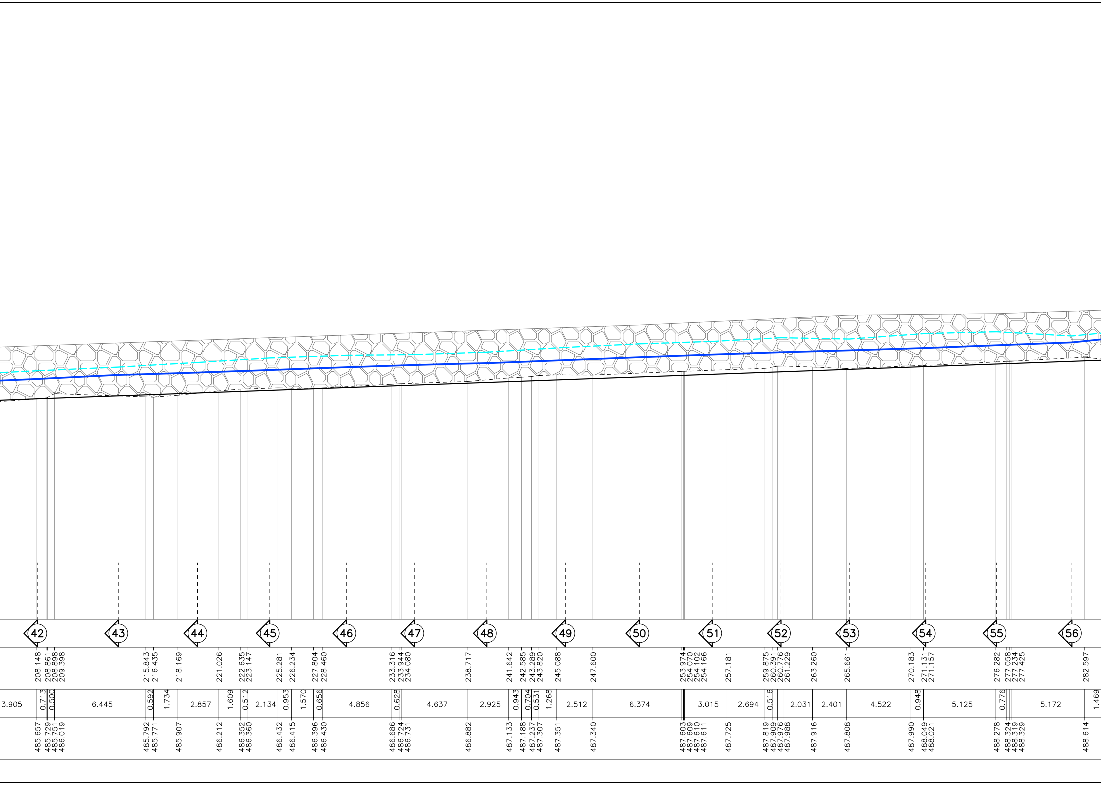
42
43
44
45
46
47
48
49
50
51
52
53
54
55
56
208.148
208.861
208.898
209.398
215.843
216.435
218.169
221.026
222.635
223.147
225.281
226.234
227.804
228.460
233.316
233.944
234.080
238.717
241.642
242.585
243.289
243.820
245.088
247.600
253.974
254.070
254.102
254.166
257.181
259.875
260.391
260.776
261.229
263.260
265.661
270.183
271.131
271.157
276.282
277.058
277.234
277.425
282.597
3.905
0.713
0.500
6.445
0.592
1.734
2.857
1.609
0.512
2.134
0.953
1.570
0.656
4.856
0.628
4.637
2.925
0.943
0.704
0.531
1.268
2.512
6.374
3.015
2.694
0.516
2.031
2.401
4.522
0.948
5.125
0.776
5.172
1.469
485.657
485.729
485.751
486.019
485.792
485.771
485.907
486.212
486.352
486.360
486.432
486.415
486.396
486.430
486.686
486.724
486.731
486.882
487.133
487.188
487.237
487.307
487.351
487.340
487.603
487.609
487.610
487.611
487.725
487.819
487.909
487.976
487.988
487.916
487.808
487.990
488.049
488.021
488.278
488.324
488.319
488.329
488.614

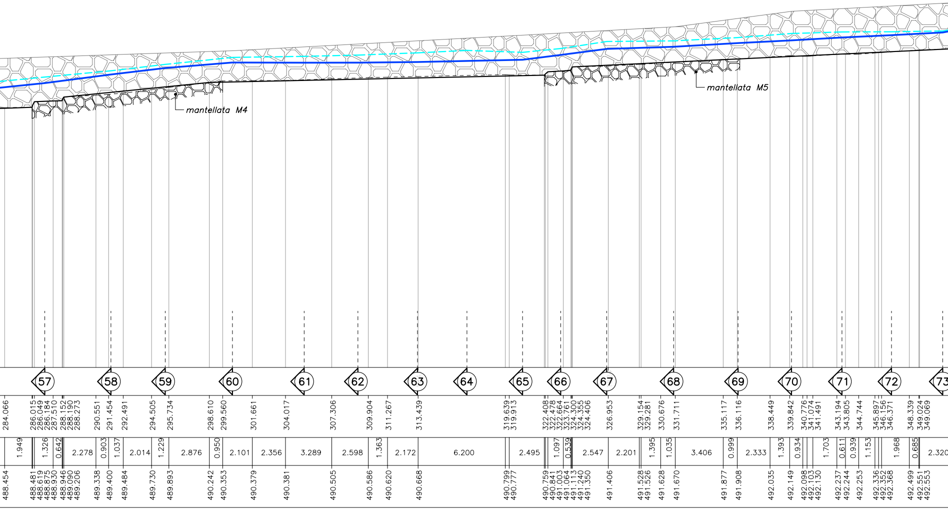
mantellata M4
mantellata M5
57
58
59
60
61
62
63
64
65
66
67
68
69
70
71
72
73
284.066 286.015 286.049 286.184 287.510 288.152 288.190 288.273 290.551 291.454 292.491 294.505 295.734 298.610 299.560 301.661 304.017 307.306 309.904 311.267 313.439 319.639 319.913 322.408 322.478 322.664 323.761 324.300 324.355 324.406 326.953 329.154 329.281 330.676 331.711 335.117 336.116 338.449 339.842 340.776 341.074 341.491 343.194 343.805 344.744 345.897 346.156 346.371 348.339 349.024 349.069
1.949 1.326 0.642 2.278 0.903 1.037 2.014 1.229 2.876 0.950 2.101 2.356 3.289 2.598 1.363 2.172 6.200 2.495 1.097 0.539 2.547 2.201 1.395 1.035 3.406 0.999 2.333 1.393 0.934 1.703 0.611 0.939 1.153 1.968 0.685 2.320
488.454 488.481 488.619 488.875 488.930 488.946 489.090 489.206 489.338 489.400 489.484 489.730 489.893 490.242 490.353 490.379 490.381 490.505 490.586 490.620 490.668 490.799 490.777 490.759 490.841 491.003 491.064 491.113 491.240 491.350 491.406 491.528 491.526 491.628 491.670 491.877 491.908 492.035 492.149 492.098 492.103 492.130 492.237 492.244 492.253 492.336 492.352 492.368 492.499 492.551 492.553

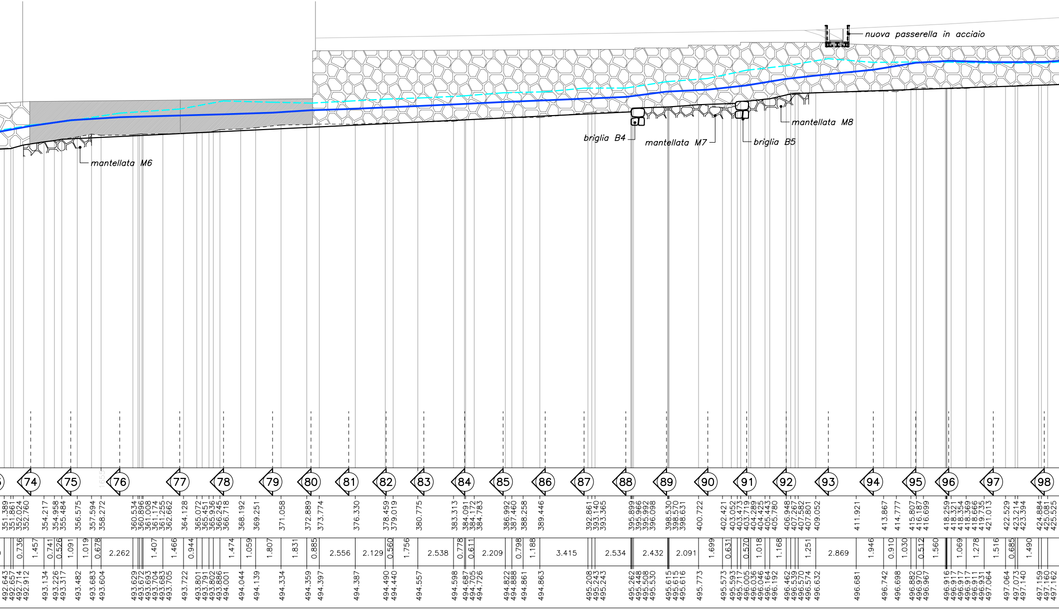
nuova passerella in acciaio
mantellata M6
briglia B4
mantellata M7
briglia B5
mantellata M8
74
75
76
77
78
79
80
81
82
83
84
85
86
87
88
89
90
91
92
93
94
95
96
97
98
351.389
351.861
352.024
352.760
354.217
354.958
355.484
356.575
357.594
358.272
360.534
360.896
361.008
361.174
361.255
362.662
364.128
365.072
365.451
365.936
366.245
366.718
368.192
369.251
371.058
372.889
373.774
376.330
378.459
379.019
380.775
383.313
384.091
384.172
384.783
386.992
387.460
388.258
389.446
392.861
393.140
393.365
395.899
395.966
395.992
396.098
398.530
398.570
398.631
400.722
402.421
403.052
403.473
403.719
404.289
404.425
405.443
405.780
406.948
407.267
407.582
407.801
409.052
411.921
413.867
414.777
415.807
416.187
416.699
418.259
418.321
418.354
418.369
418.666
419.735
421.013
422.529
423.214
423.394
424.884
425.081
425.525
0.736
1.457
0.741
0.526
1.091
1.019
0.678
2.262
1.407
1.466
0.944
1.474
1.059
1.807
1.831
0.885
2.556
2.129
0.560
1.756
2.538
0.778
0.611
2.209
0.798
1.188
3.415
2.534
2.432
2.091
1.699
0.631
0.570
1.018
1.168
1.251
2.869
1.946
0.910
1.030
0.512
1.560
1.069
1.278
1.516
0.685
1.490
492.643
492.657
492.714
492.912
493.134
493.226
493.317
493.482
493.683
493.604
493.629
493.672
493.693
493.704
493.683
493.705
493.722
493.801
493.791
493.802
493.886
494.001
494.044
494.139
494.334
494.359
494.397
494.387
494.490
494.440
494.557
494.598
494.687
494.705
494.726
494.822
494.888
494.861
494.863
495.208
495.243
495.243
495.262
495.448
495.508
495.530
495.615
495.615
495.616
495.773
495.573
495.593
495.717
496.005
496.036
496.046
496.164
496.192
496.462
496.539
496.570
496.574
496.632
496.681
496.742
496.698
496.882
496.970
496.967
496.916
496.917
496.917
496.911
496.931
497.064
497.064
497.073
497.140
497.159
497.160
497.162

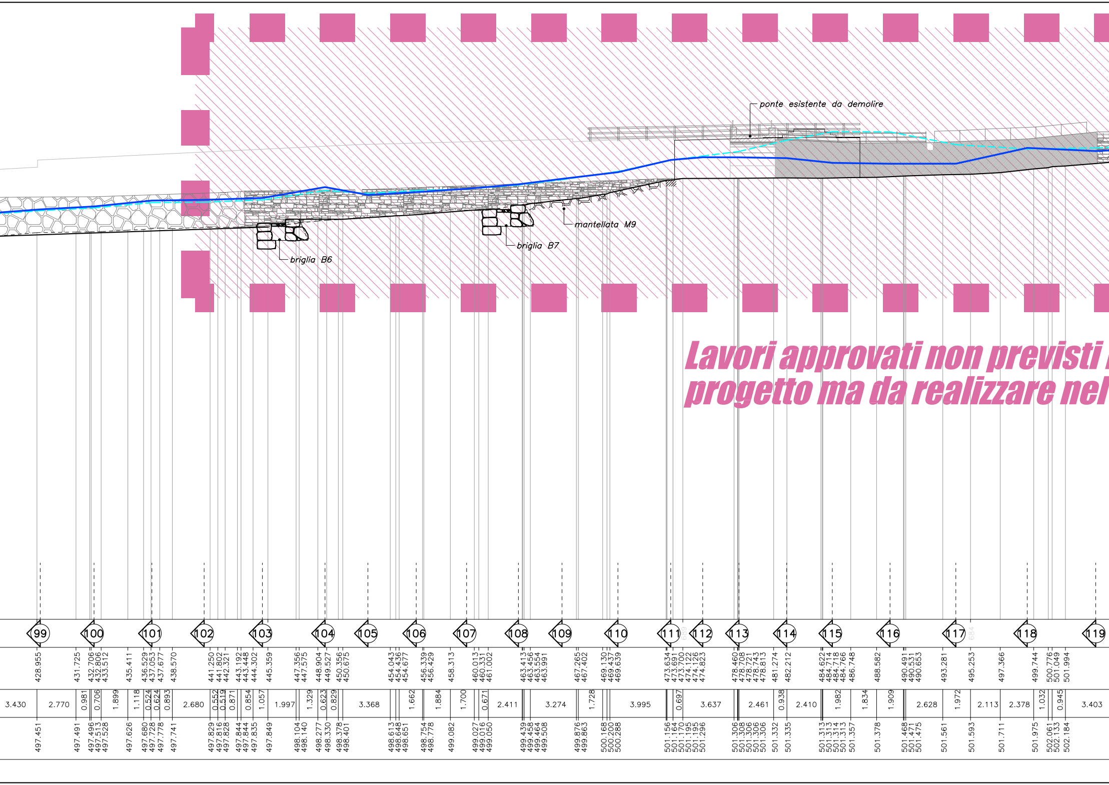
ponte esistente da demolire
mantellata M9
briglia B7
briglia B6
99
100
101
102
103
104
105
106
107
108
109
110
111
112
113
114
115
116
117
118
119
428.955
431.725
432.706
432.806
433.512
435.411
436.529
437.053
437.677
438.570
441.250
441.802
442.321
443.192
443.448
444.302
445.359
447.356
447.575
448.904
449.527
450.356
450.675
454.043
454.436
454.677
456.339
456.429
458.313
460.013
460.331
461.002
463.413
463.456
463.554
463.991
467.265
467.402
469.130
469.437
469.639
473.634
473.691
473.700
474.122
474.126
474.823
478.460
478.708
478.721
478.743
478.813
481.274
482.212
484.622
484.714
484.718
484.766
486.748
488.582
490.491
490.531
490.653
493.281
495.253
497.366
499.744
500.776
501.049
501.994
3.430
2.770
0.981
0.706
1.899
1.118
0.524
0.624
0.893
2.680
0.552
0.519
0.871
0.854
1.057
1.997
1.329
0.623
0.829
3.368
1.662
1.884
1.700
0.671
2.411
3.274
1.728
3.995
0.697
3.637
2.461
0.938
2.410
1.982
1.834
1.909
2.628
1.972
2.113
2.378
1.032
0.945
3.403
497.451
497.491
497.496
497.513
497.528
497.626
497.680
497.728
497.778
497.741
497.829
497.816
497.828
497.844
497.844
497.835
497.849
498.104
498.140
498.277
498.330
498.378
498.401
498.613
498.648
498.651
498.754
498.778
499.082
499.027
499.016
499.050
499.439
499.458
499.464
499.508
499.876
499.863
500.168
500.200
500.288
501.156
501.164
501.170
501.195
501.195
501.296
501.306
501.308
501.306
501.306
501.306
501.332
501.335
501.313
501.313
501.314
501.313
501.357
501.378
501.468
501.471
501.475
501.561
501.593
501.711
501.975
502.061
502.133
502.184

Lavori approvati non previsti
progetto ma da realizzare nel

211410_sezioni-bis.dwg

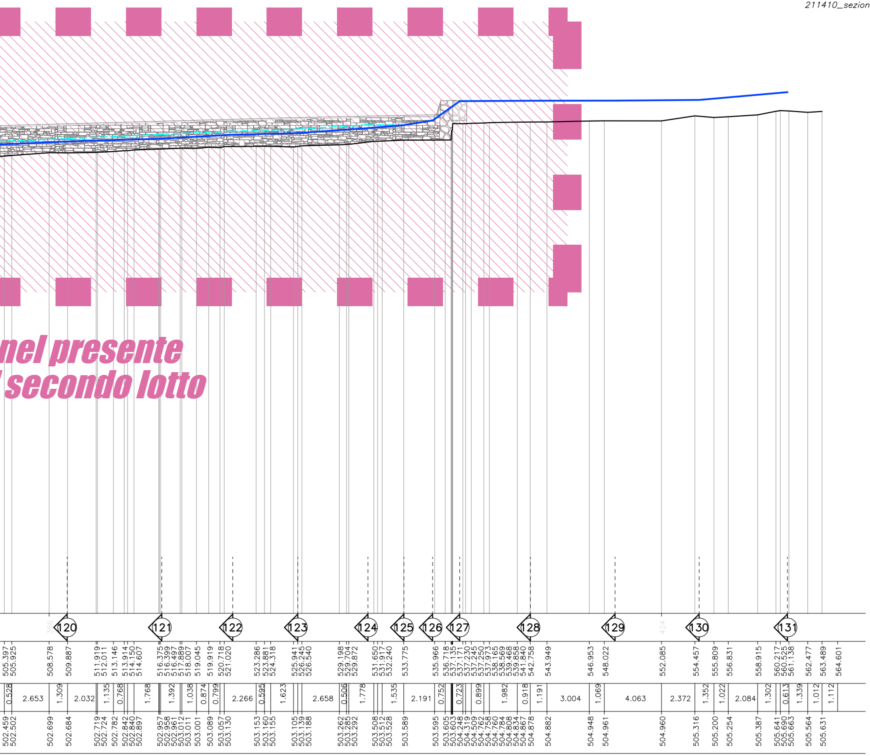
nel presente
secondo lotto
120
121
122
123
124
125
126
127
128
129
130
131

Regione Piemonte

CITTA' METROPOLITANA DI TORINO

COMUNE DI BUSSOLENO

SISTEMAZIONE IDRAULICA TRATTO TERMINALE RIO ROCCIAMELONE, TRATTO VIA ROCCIAMELONE–ORRIDO E SISTEMAZIONE PENDII PARTE APICALE DEL CONOIDE INTERESSATI DAGLI INCENDI DEL 2017

CUP. B75B18015850001 – PROGETTO ESECUTIVO

il progettista	il responsabile del servizio
ing. Roberto Truffa Giachet	geom. Luca Vottero

RTG Ingegneria

tavola

25

oggetto

PROFILO LONGITUDINALE D'ALVEO VISTA SPONDA DESTRA

scala 1:200

rif. 211410

data Maggio '25

1	25/01/2022	PRIMA EMISSIONE	4		
2	31/10/2024	REVISIONE	5		
3	05/05/2025	PROGETTO ESECUTIVO	6		
	EMISSIONE	NOTE		EMISSIONE	NOTE

ing. Roberto Truffa Giachet – Piazza Sant'Anna 11 10085 Pont Canavese TO – tel. 0124/84160 – 337/444899