





Foto 1 – Stato di progetto

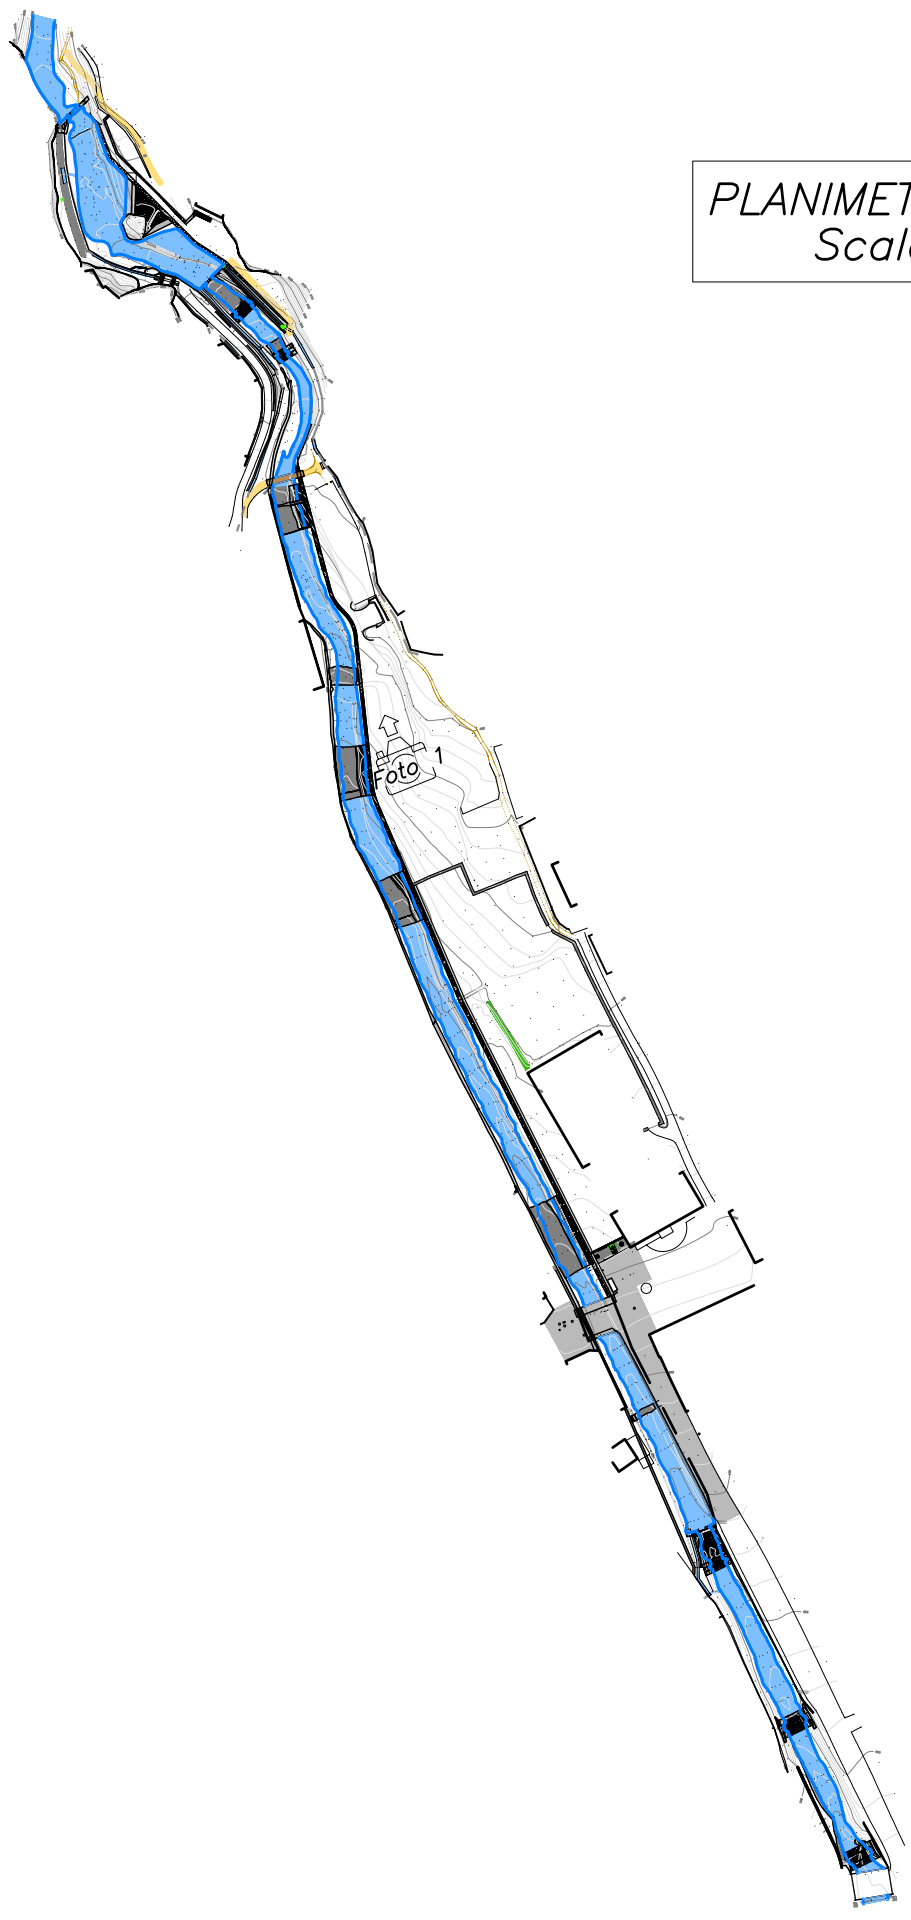

PLANIMETRIA GENERALE
Scala 1:2.000



Foto 1 – Stato di fatto

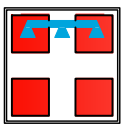

Regione Piemonte

CITTA' METROPOLITANA DI TORINO



COMUNE DI BUSSOLENO

SISTEMAZIONE IDRAULICA TRATTO TERMINALE RIO
ROCCIAMELONE, TRATTO VIA ROCCIAMELONE–ORRIDO
E SISTEMAZIONE PENDII PARTE APICALE DEL
CONOIDE INTERESSATI DAGLI INCENDI DEL 2017
CUP. B75B18015850001 – PROGETTO ESECUTIVO

il progettista

ing. Roberto Truffa Giachet

il responsabile del servizio

geom. Luca Vottero



tavola

56

oggetto

FOTOINTERPRETAZIONE
INTERVENTO E

scala	--	1	25/01/2022	PRIMA EMISSIONE	4		
rit.	211410	2	05/05/2025	PROGETTO ESECUTIVO	5		
data	Maggio '25	3		EMISSIONE	6		
				NOTE			

ing. Roberto Truffa Giachet – Piazza Sant'Anna 11 10085 Pont Canavese TO – tel. 0124/84160 – 337/444899