


Scavo 23.6 mc/ml
Riporto 0.1 mc/ml

Sezione 12

Scala H 1/100

Scala V 1/100

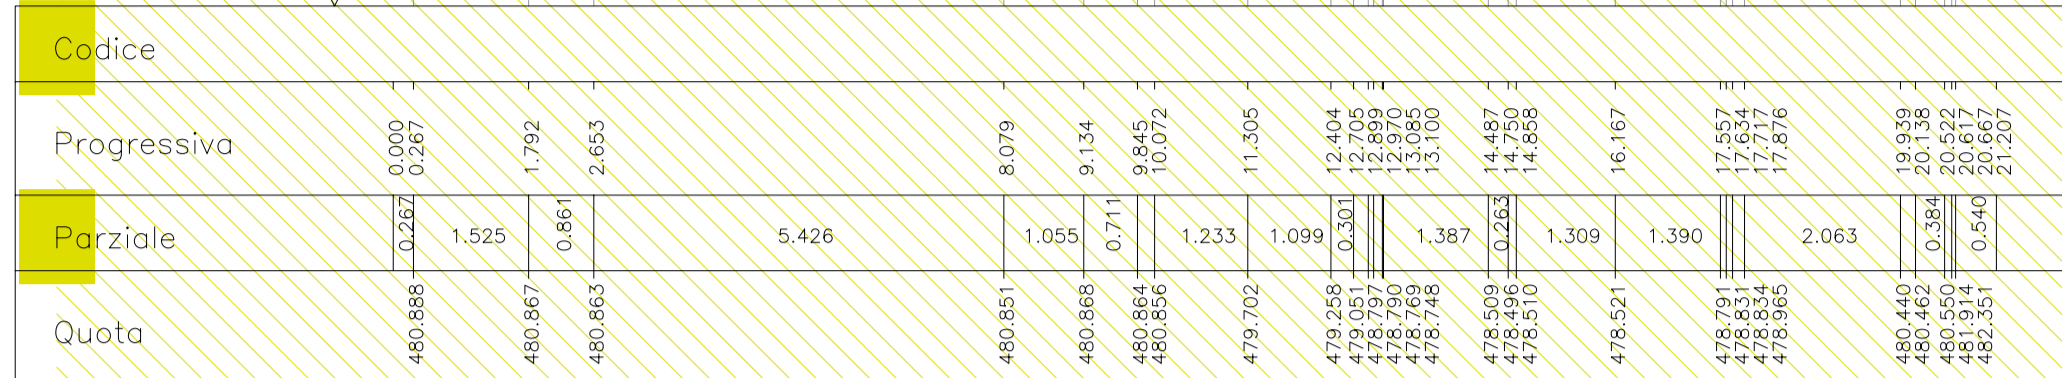


Scavo 0.0 mc/ml
Riporto 0.0 mc/ml

Sezione 13

Scala H 1/100

Scala V 1/100

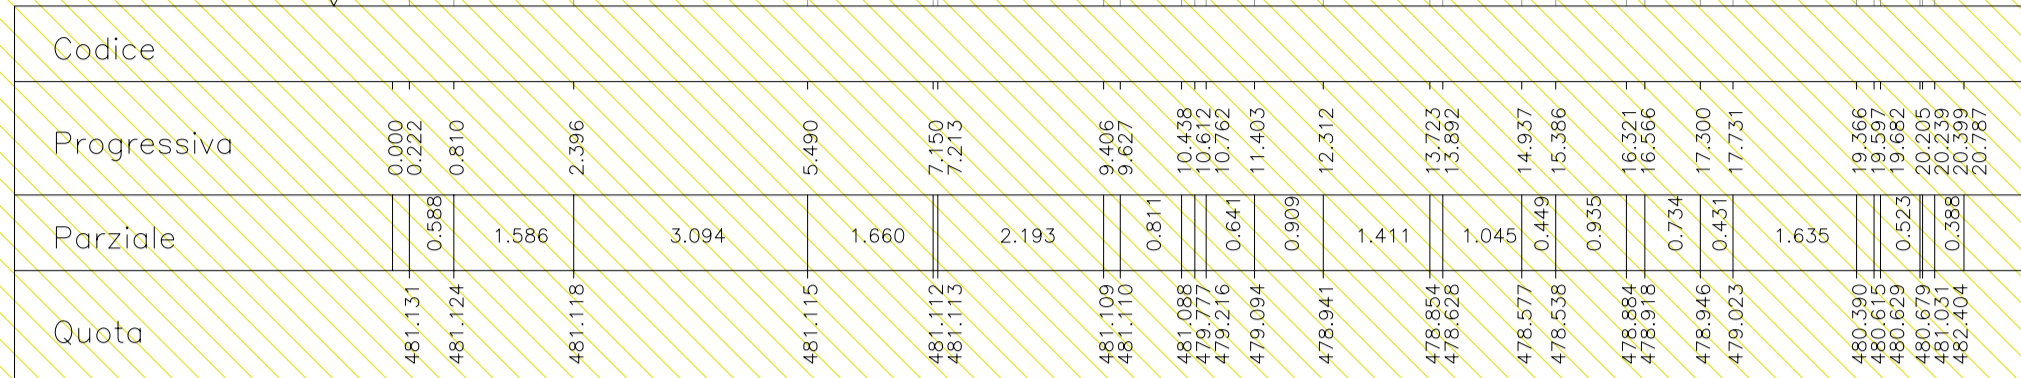


Scavo 0.0 mc/ml
Riporto 0.0 mc/ml

Sezione 14

Scala H 1/100

Scala V 1/100

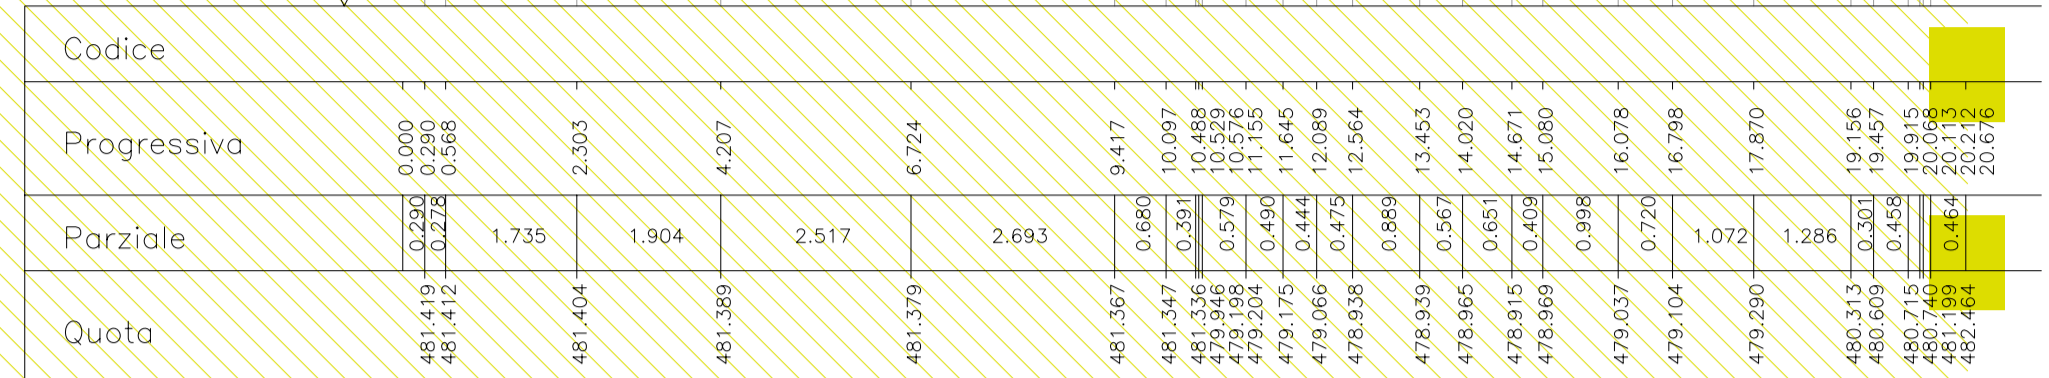


Scavo 0.0 mc/ml
Riporto 0.0 mc/ml

Sezione 15

Scala H 1/100

Scala V 1/100

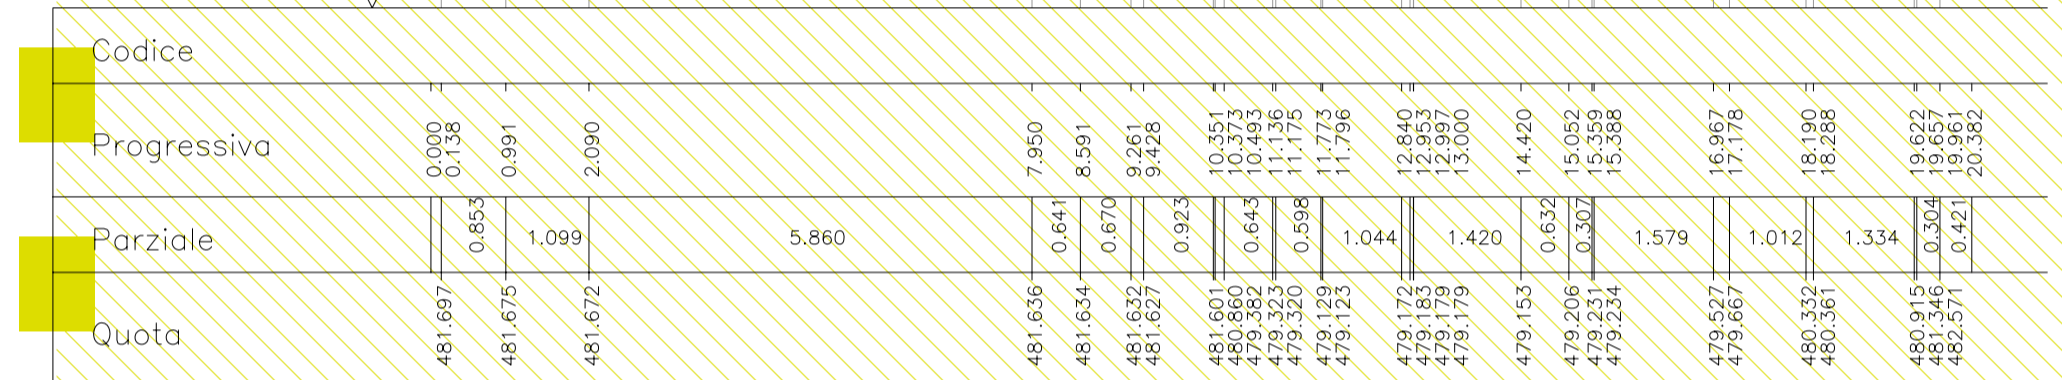


Scavo 0.0 mc/ml
Riporto 0.0 mc/ml

Sezione 16

Scala H 1/100

Scala V 1/100

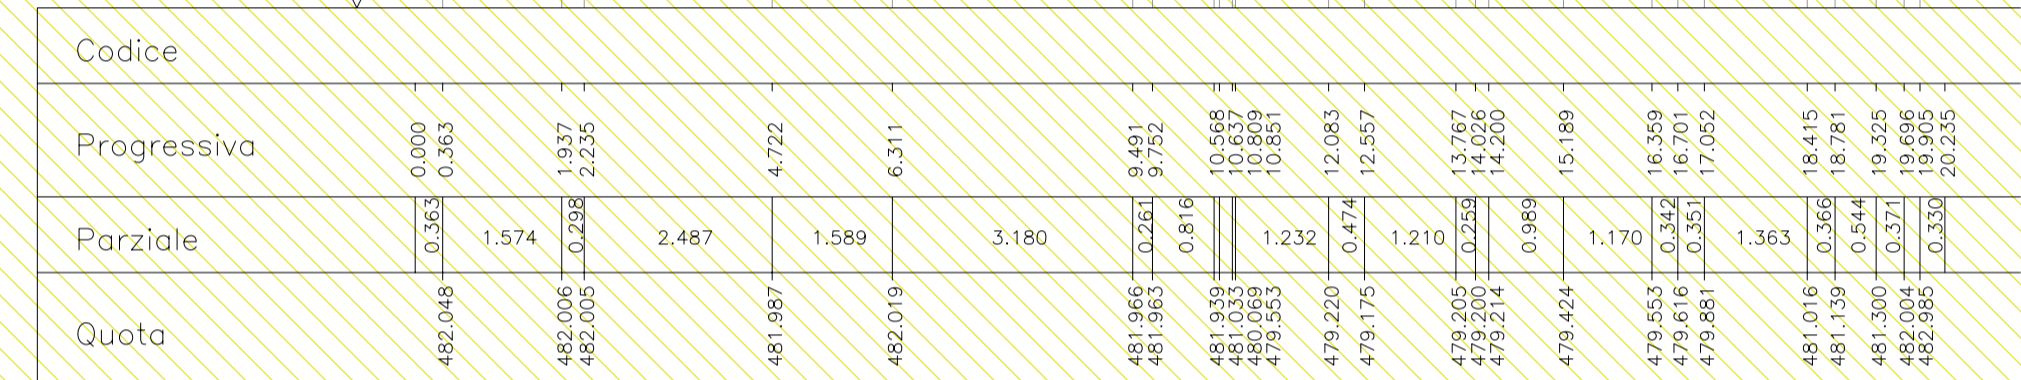


Scavo 0.0 mc/ml
Riporto 0.0 mc/ml

Sezione 17

Scala H 1/100

Scala V 1/100

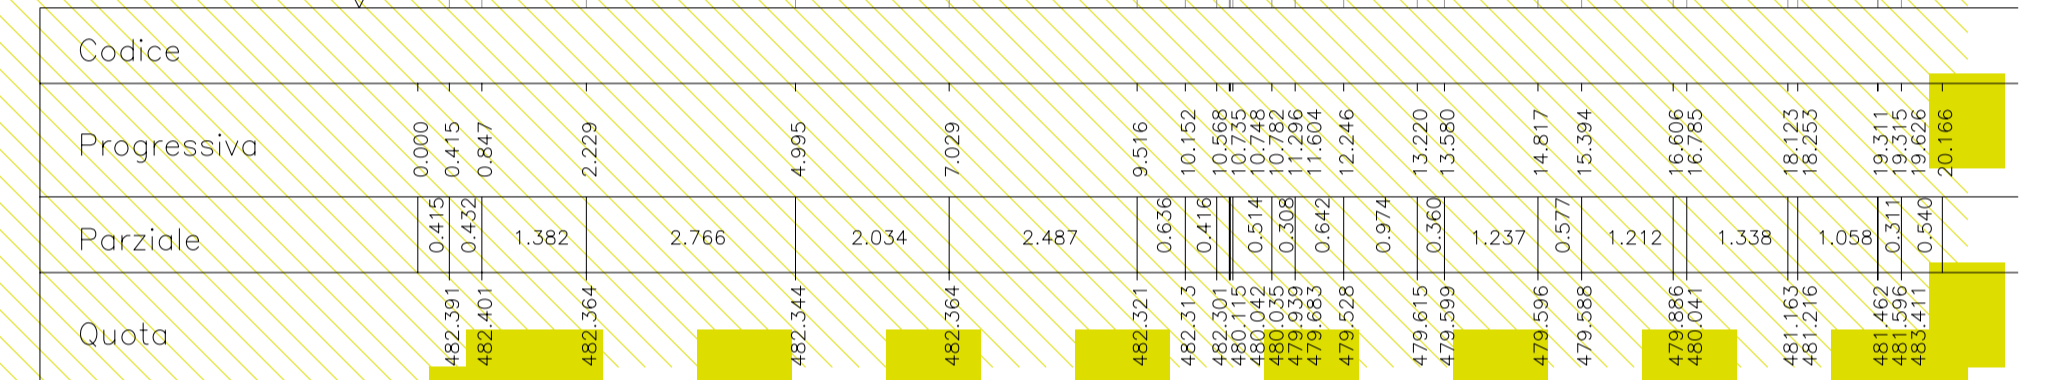


Scavo 0.0 mc/ml
Riporto 0.0 mc/ml

Sezione 18

Scala H 1/100

Scala V 1/100

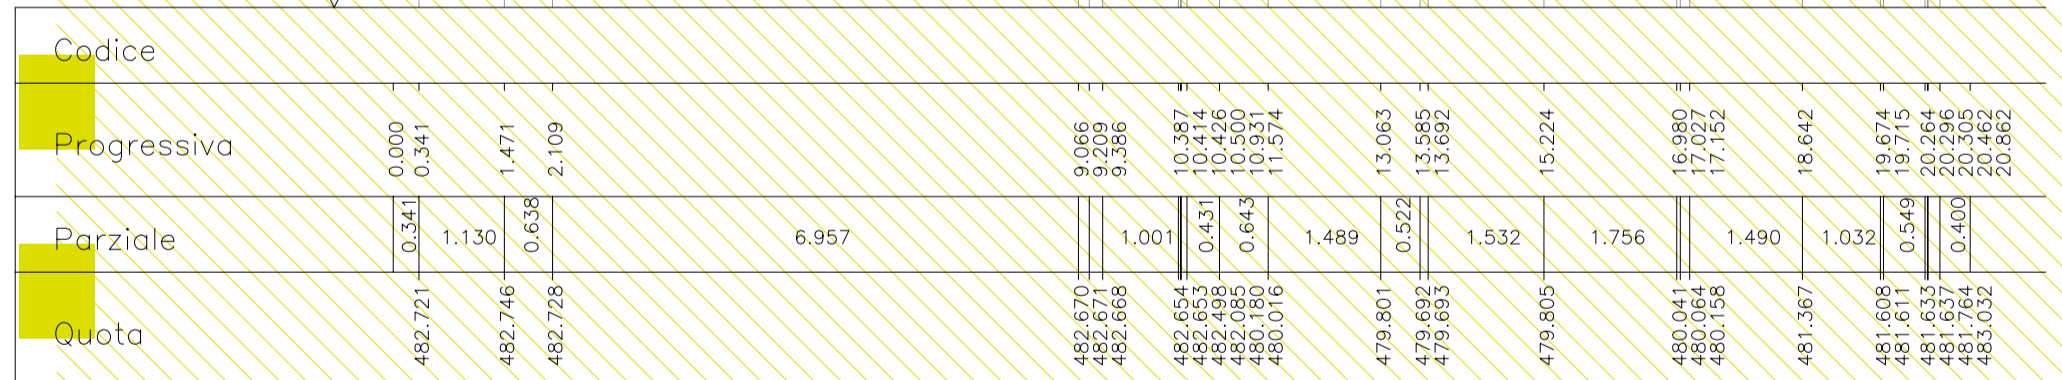


Scavo 11.8 mc/ml
Riporto 0.0 mc/ml

Sezione 19

Scala H 1/100

Scala V 1/100

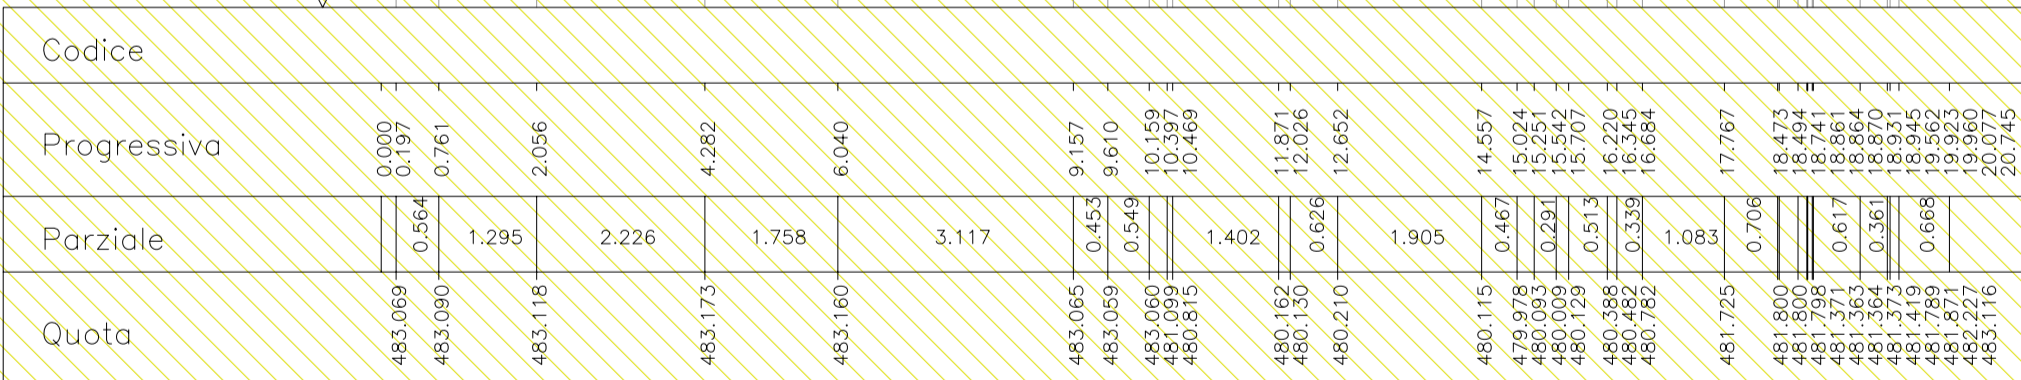


Scavo 17.4 mc/ml
Riporto 6.7 mc/ml

Sezione 20

Scala H 1/100

Scala V 1/100



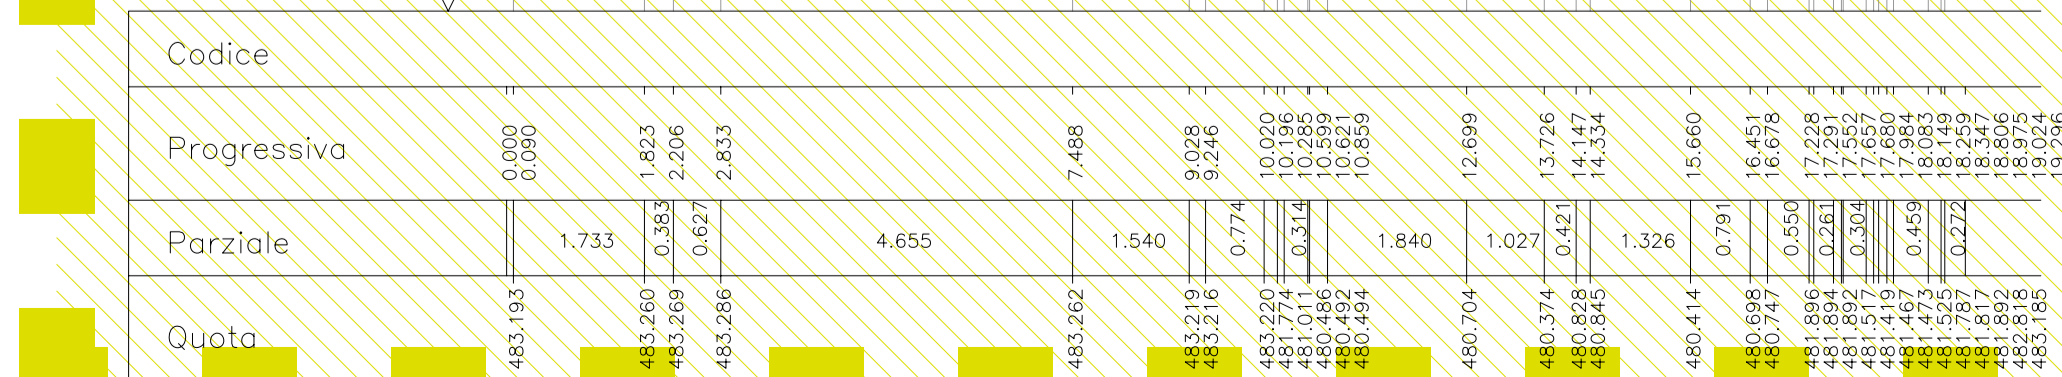


Scavo 16.9 mc/ml
Riporto 6.5 mc/ml

Sezione 21

Scala H 1/100

Scala V 1/100

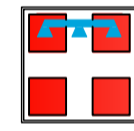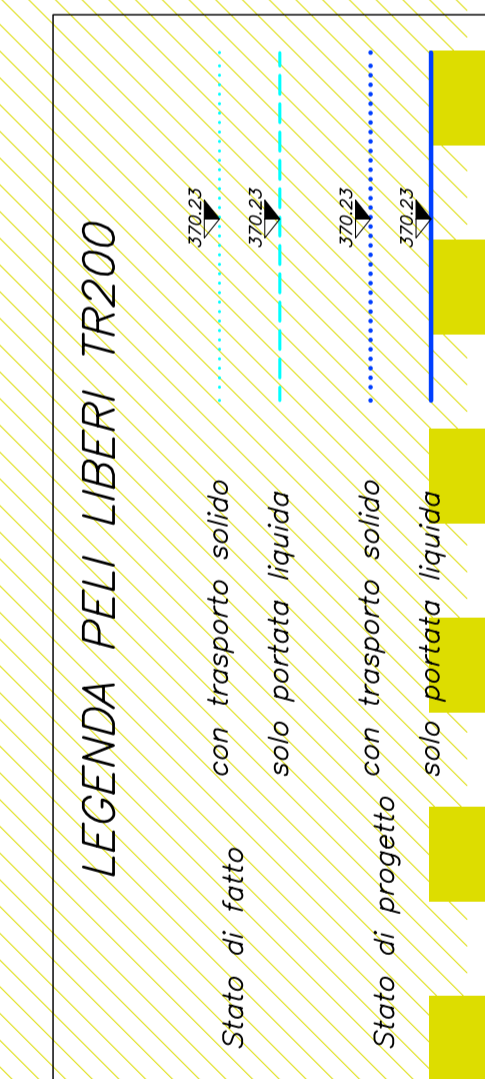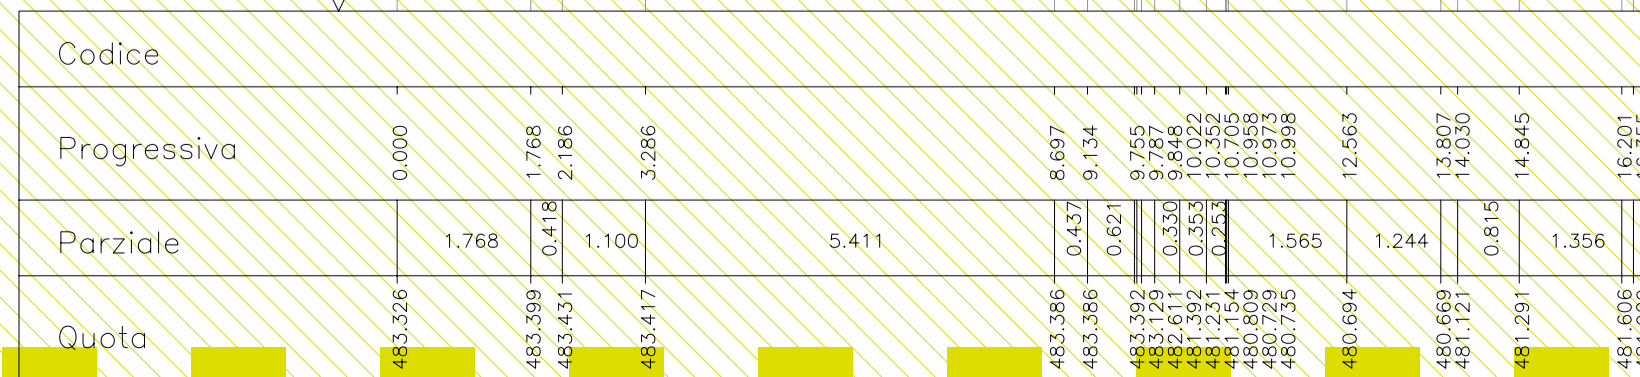

Regione Piemonte

CITTA' METROPOLITANA DI TORINO



COMUNE DI BUSSOLENO

SISTEMAZIONE IDRAULICA TRATTO TERMINALE RIO
ROCCIAMELONE, TRATTO VIA ROCCIAMELONE-ORRIDO
E SISTEMAZIONE PENDII PARTE APICALE DEL
CONOIDE INTERESSATI DAGLI INCENDI DEL 2017

CUP. B75B18015850001 - PROGETTO ESECUTIVO

il progettista

ing. Roberto Truffa Giachet

il responsabile del servizio

geom. Luca Vottero

tavola

27

oggetto

SEZIONI D'ALVEO TRATTO 12-21

scala 1:100

rit. 211410

data Maggio '25

1	25/01/2022	PRIMA EMISSIONE	4		
2	31/10/2024	REVISIONE	5		
3	05/05/2025	PROGETTO ESECUTIVO	6		
EMISSIONE		NOTE		EMISSIONE	NOTE

ing. Roberto Truffa Giachet - Piazza Sant'Anna 11 10085 Pont Canavese TO - tel. 0124/84160 - 337/444899