Software

211410_sezioni–bis.dwg

Scavo 14.3 mc/ml
Riporto 1.3 mc/ml

Sezione 60

Scala H 1/100
Scala V 1/100

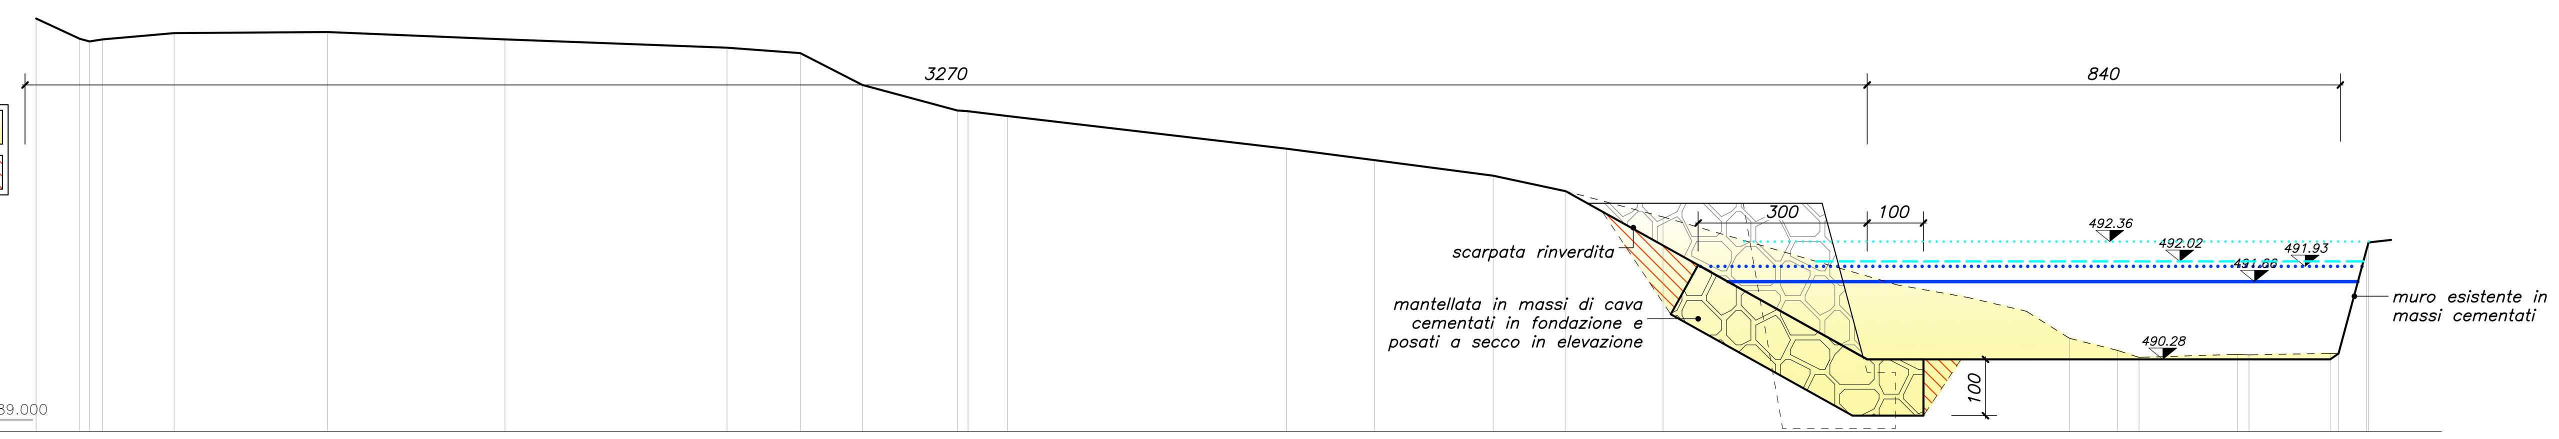

Codice	
Progressiva	0.000 0.197 0.971 1.145 1.378 2.646 5.367 8.520 12.462 13.763 14.864 16.549 16.741 17.439 22.392 23.955 26.062 27.350 29.077 33.249 34.484 35.527 36.295 37.145 37.528 39.273 39.479 40.921 41.069 41.564 41.600 41.902
Parziale	0.774 1.268 2.721 3.153 3.942 1.301 1.101 1.685 0.698 4.953 1.563 2.107 1.288 1.727 4.172 1.235 1.043 0.768 0.850 0.383 1.745 1.442 0.495 0.302
Quota	496.331 495.970 495.923 495.959 496.070 496.090 495.961 495.812 495.716 495.151 494.697 494.686 494.600 494.020 493.817 493.541 493.265 492.807 491.598 491.379 491.133 490.652 490.439 490.314 490.368 490.360 490.385 490.382 492.217 492.354

Scavo 14.3 mc/ml
Riporto 1.3 mc/ml

Sezione 61

Scala H 1/100
Scala V 1/100

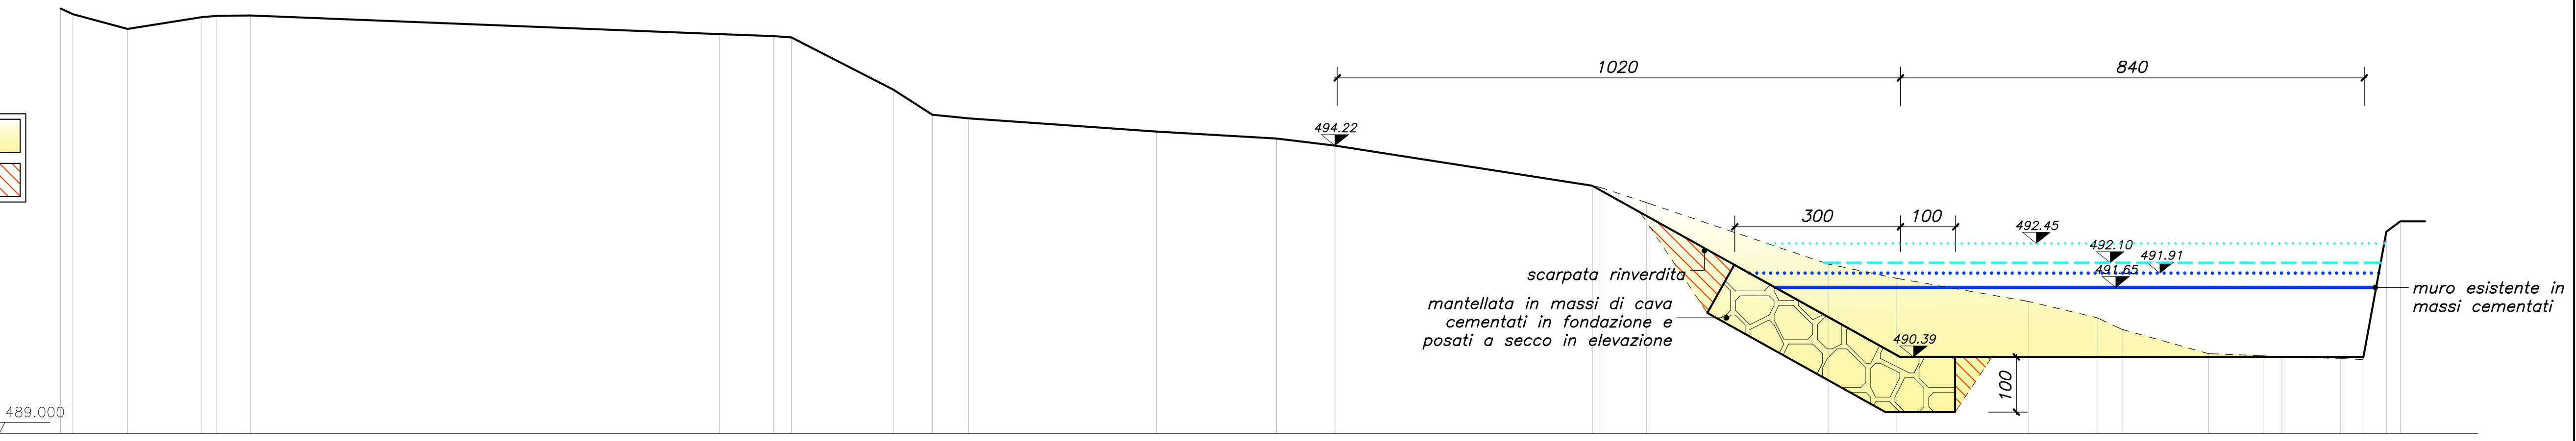

Codice	
Progressiva	0.000 0.330 0.553 1.543 2.873 3.160 3.768 12.266 13.246 13.566 15.409 16.116 16.770 20.175 22.350 23.409 28.069 28.208 29.055 32.340 33.572 35.974 37.210 37.663 39.232 40.219 40.561 41.623 42.026 42.444 42.449 42.701 43.106
Parziale	0.330 0.990 1.330 0.287 0.608 8.498 0.980 0.320 1.843 0.707 0.654 3.405 2.175 1.059 4.660 0.847 3.285 1.232 2.402 1.236 0.453 1.569 0.987 0.342 1.062 0.403 0.418 0.252 0.405
Quota	496.709 496.605 496.339 496.551 496.576 496.581 496.243 496.207 496.184 495.238 494.784 494.718 494.476 494.351 494.222 493.495 493.466 493.187 492.075 491.817 491.395 491.101 490.890 490.449 490.410 490.388 490.363 490.341 492.640 492.660 492.848

Scavo 16.1 mc/ml
Riporto 1.3 mc/ml

Sezione 62

Scala H 1/100
Scala V 1/100

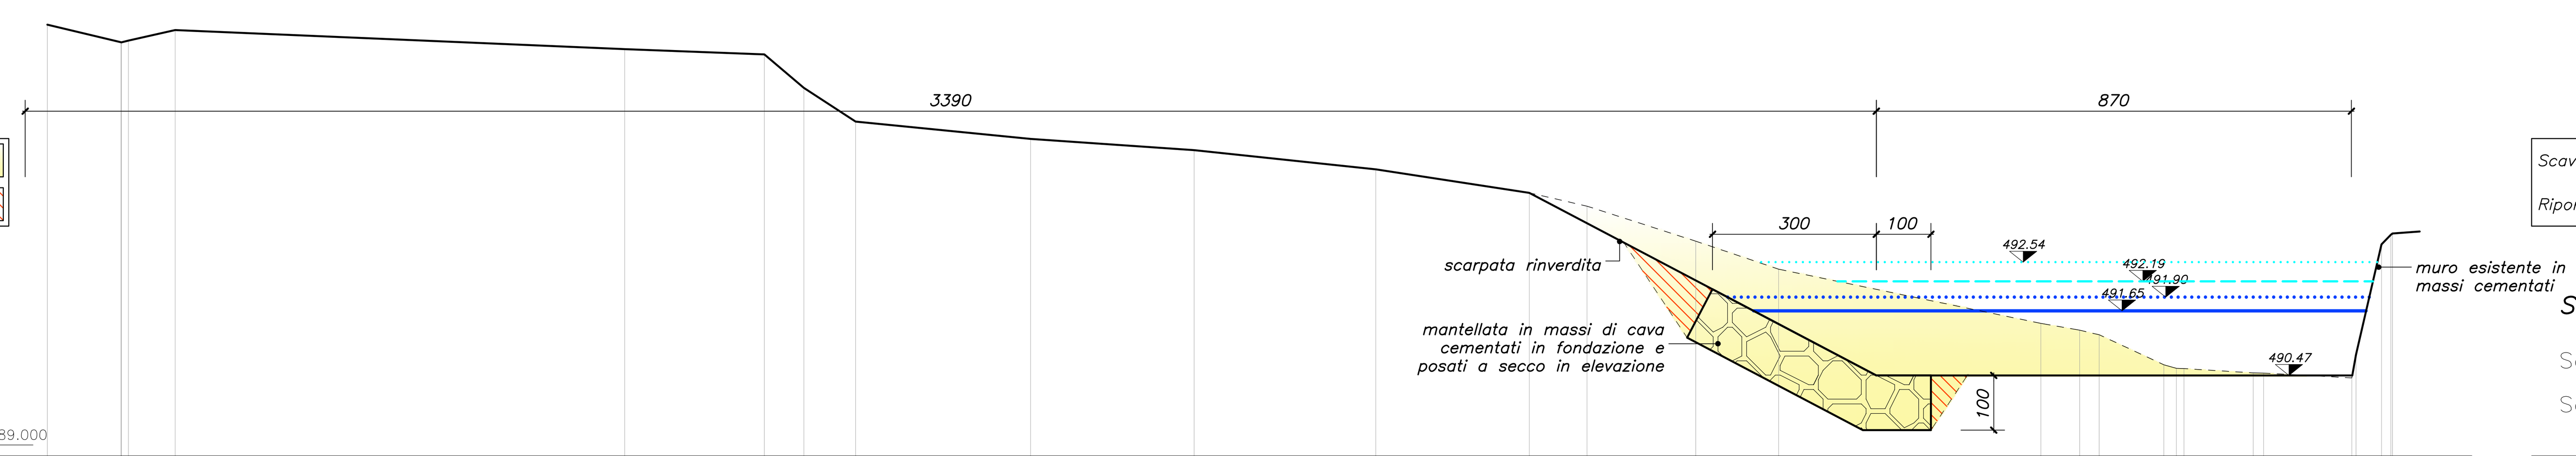

Codice	
Progressiva	0.000 0.407 1.753 1.763 1.891 2.747 10.978 13.538 14.260 15.208 18.412 21.409 24.735 27.546 28.603 30.595 32.111 36.913 37.625 37.982 39.168 39.395 39.536 40.802 40.993 42.608 42.686 43.151 43.323 43.354 43.807
Parziale	0.407 1.346 0.856 8.231 2.560 0.722 0.948 3.204 2.997 3.326 2.811 1.057 1.992 1.516 4.802 0.712 0.357 1.186 1.266 1.615 0.465 0.453
Quota	496.882 496.559 496.557 496.589 496.783 496.434 496.337 495.725 495.109 494.793 494.587 494.236 493.807 493.564 492.923 492.412 491.421 491.297 491.213 490.664 490.600 490.595 490.516 490.512 490.425 490.852 492.865 493.040 493.063

Scavo 18.5 mc/ml
Riporto 1.3 mc/ml

Sezione 63

Scala H 1/100
Scala V 1/100

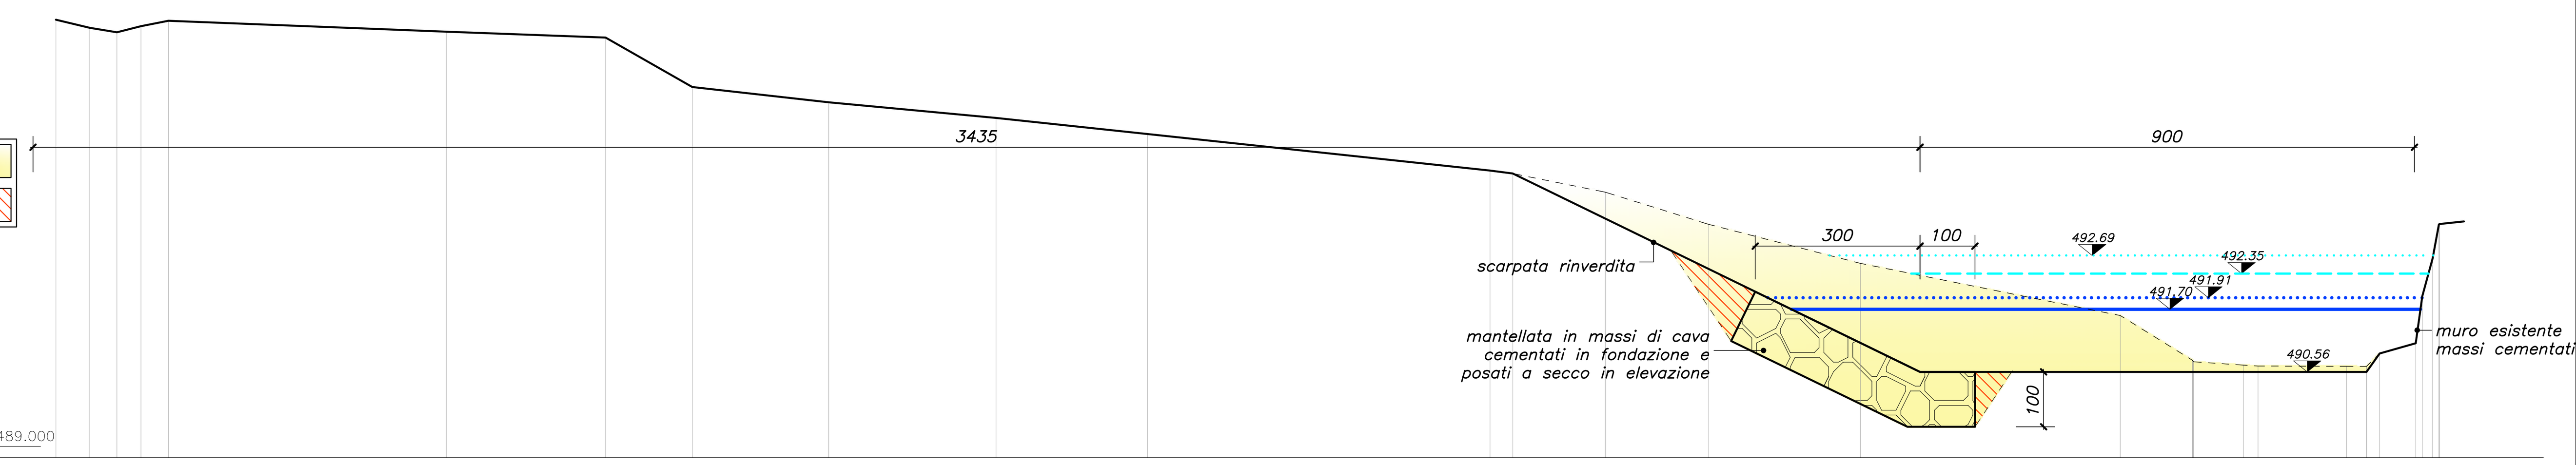

Codice	
Progressiva	0.000 0.416 1.033 1.527 1.966 2.464 7.523 10.422 12.002 14.484 17.528 20.286 26.520 26.934 28.618 30.501 33.264 37.995 39.308 39.329 40.236 40.501 42.114 42.475 42.477 42.716 43.372 43.492 43.681 43.793 43.806 44.697
Parziale	0.416 0.617 0.494 0.439 0.498 5.059 2.899 1.580 2.482 3.044 2.758 6.234 0.414 1.684 1.883 2.763 4.731 1.313 0.907 0.265 1.613 0.361 0.656 0.891
Quota	496.973 496.825 496.744 496.855 496.954 496.754 496.647 495.748 495.468 495.184 494.890 494.226 494.172 493.833 493.247 492.535 491.585 490.771 490.743 490.683 490.666 490.661 490.660 490.660 490.895 491.081 491.938 492.629 493.243 493.253

Scavo 19.6 mc/ml
Riporto 1.3 mc/ml

Sezione 64

Scala H 1/100
Scala V 1/100

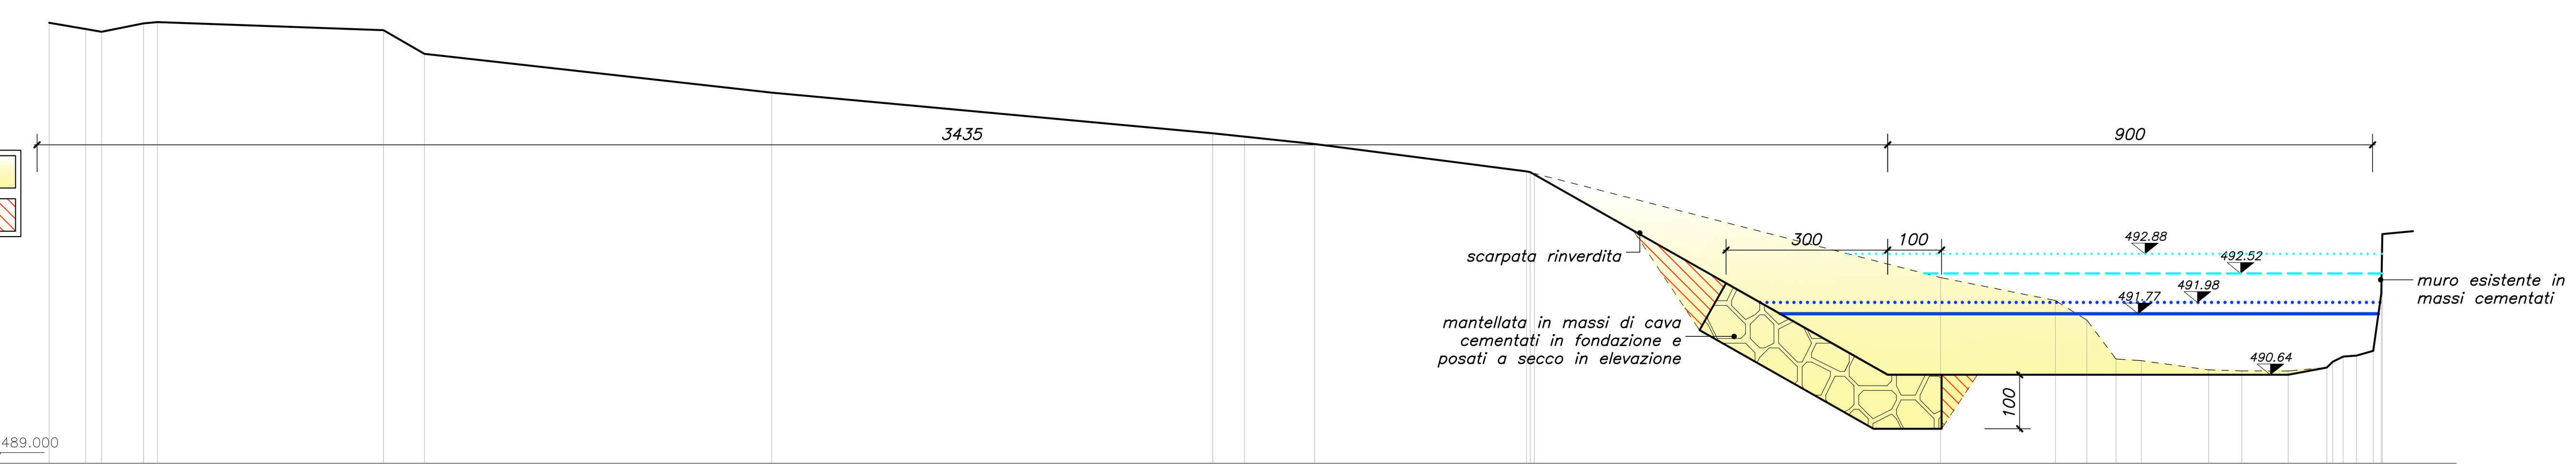

Codice	
Progressiva	0.000 0.225 0.904 1.198 1.978 2.234 6.431 7.192 13.638 21.822 22.413 23.714 27.647 27.717 27.794 35.332 37.463 38.048 38.589 39.061 40.308 40.922 41.785 42.502 42.611 42.806 43.056 43.364 43.513 43.533 43.905
Parziale	0.679 0.294 0.780 0.256 4.197 0.761 6.446 8.184 0.591 1.301 3.933 7.538 2.131 0.585 0.541 0.472 1.247 0.614 0.863 0.717 0.250 0.308 0.372
Quota	497.162 497.045 496.994 497.150 497.175 497.024 496.586 495.867 495.114 495.052 494.915 494.407 494.393 494.369 492.441 492.015 491.653 490.931 490.901 490.730 490.712 490.709 490.774 490.881 490.976 490.996 491.083 492.146 493.246

Scavo 22.2 mc/ml
Riporto 1.3 mc/ml

Sezione 65

Scala H 1/100
Scala V 1/100

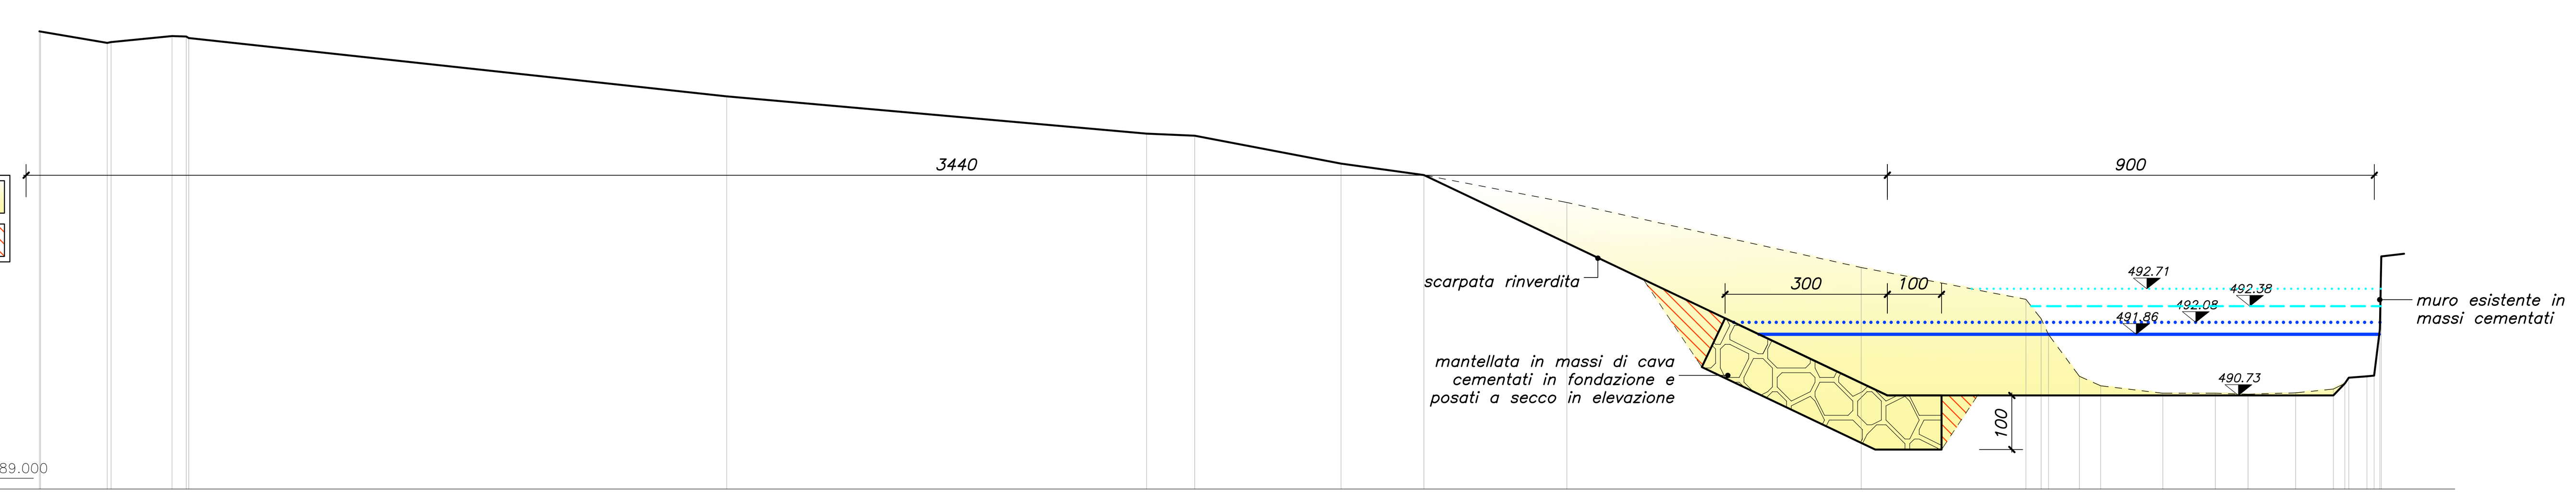

Codice	
Progressiva	0.000 0.246 0.268 1.500 1.569 2.698 2.960 3.005 12.950 20.709 21.598 24.304 25.835 28.478 33.917 36.961 37.241 37.378 37.950 38.344 39.493 40.460 41.066 41.946 42.644 42.856 42.928 43.265 43.396 43.504 43.528 43.889
Parziale	1.232 1.129 0.262 9.945 7.759 0.889 2.706 1.531 2.643 5.439 3.044 0.280 0.572 0.394 1.149 0.967 0.606 0.880 0.698 0.337 0.361
Quota	497.461 497.458 497.247 497.261 497.374 497.365 497.338 496.259 495.569 495.531 495.016 494.804 494.297 493.095 492.506 492.149 491.856 491.083 490.907 490.770 490.771 490.752 490.778 490.847 490.951 491.057 491.083 491.097 491.954 493.299

LEGENDA PELI LIBERI TR200

Stato di fatto	con trasporto solido	370.23
	solo portata liquida	370.23
Stato di progetto	con trasporto solido	370.23
	solo portata liquida	370.23

Regione Piemonte

CITTA' METROPOLITANA DI TORINO

COMUNE DI BUSSOLENO

SISTEMAZIONE IDRAULICA TRATTO TERMINALE RIO ROCCIAMELONE, TRATTO VIA ROCCIAMELONE–ORRIDO E SISTEMAZIONE PENDII PARTE APICALE DEL CONOIDE INTERESSATI DAGLI INCENDI DEL 2017

CUP. B75B18015850001 – PROGETTO ESECUTIVO

il progettista
ing. Roberto Truffa Giachet

il responsabile del servizio
geom. Luca Vottero

RTG Ingegneria

tavola **33**

oggetto: SEZIONI D'ALVEO TRATTO 60–65

scala	1:100						
rif.	211410	1	25/01/2022	PRIMA EMISSIONE	4		
		2	31/10/2024	REVISIONE	5		
data	Maggio '25	3	05/05/2025	PROGETTO ESECUTIVO	6		
			EMISSIONE	NOTE		EMISSIONE	NOTE

ing. Roberto Truffa Giachet – Piazza Sant'Anna 11 10085 Pont Canavese TO – tel. 0124/84160 – 337/444899

Maggio 2025