

Scavo 0.0 mc/ml
Riporto 0.0 mc/ml

Sezione 99

Scala H 1/100

Scala V 1/100

Codice	
Progressiva	
Parziale	
Quota	

Scavo 0.0 mc/ml
Riporto 0.0 mc/ml

Sezione 100

Scala H 1/100

Scala V 1/100

Codice	
Progressiva	
Parziale	
Quota	

Scavo 0.0 mc/ml
Riporto 0.0 mc/ml

Sezione 101

Scala H 1/100

Scala V 1/100

Codice	
Progressiva	
Parziale	
Quota	

Scavo 0.0 mc/ml
Riporto 0.0 mc/ml

Sezione 102

Scala H 1/100

Scala V 1/100

Codice	
Progressiva	
Parziale	
Quota	

Scavo 0.0 mc/ml
Riporto 0.0 mc/ml

Sezione 103

Scala H 1/100

Scala V 1/100

Codice	
Progressiva	
Parziale	
Quota	

Scavo 0.0 mc/ml
Riporto 0.0 mc/ml

Sezione 104

Scala H 1/100

Scala V 1/100

Codice	
Progressiva	
Parziale	
Quota	

Lavori approvati non previsti nel presente progetto ma da realizzare nel secondo lotto


Scavo 11.9 mc/ml
Riporto 3.6 mc/ml

Sezione 105

Scala H 1/100

Scala V 1/100

Codice	
Progressiva	
Parziale	
Quota	

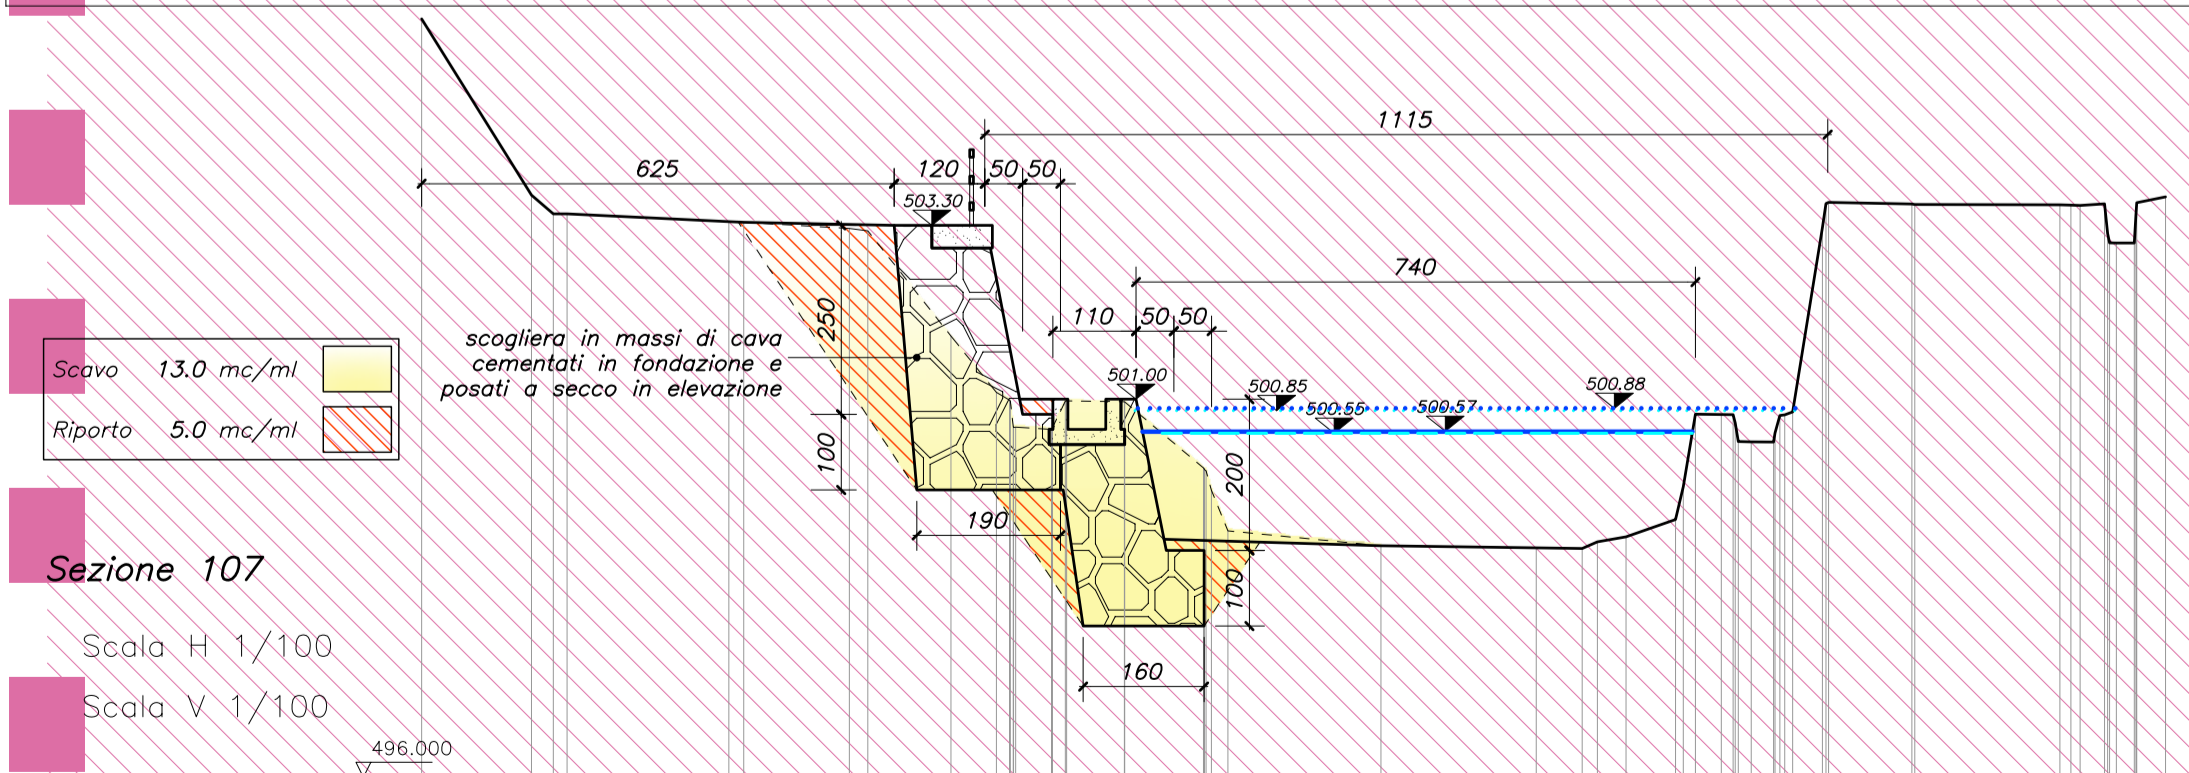


Scavo 13.3 mc/ml
Riporto 5.2 mc/ml

Sezione 106

Scala H 1/100

Scala V 1/100

Codice	
Progressiva	
Parziale	
Quota	

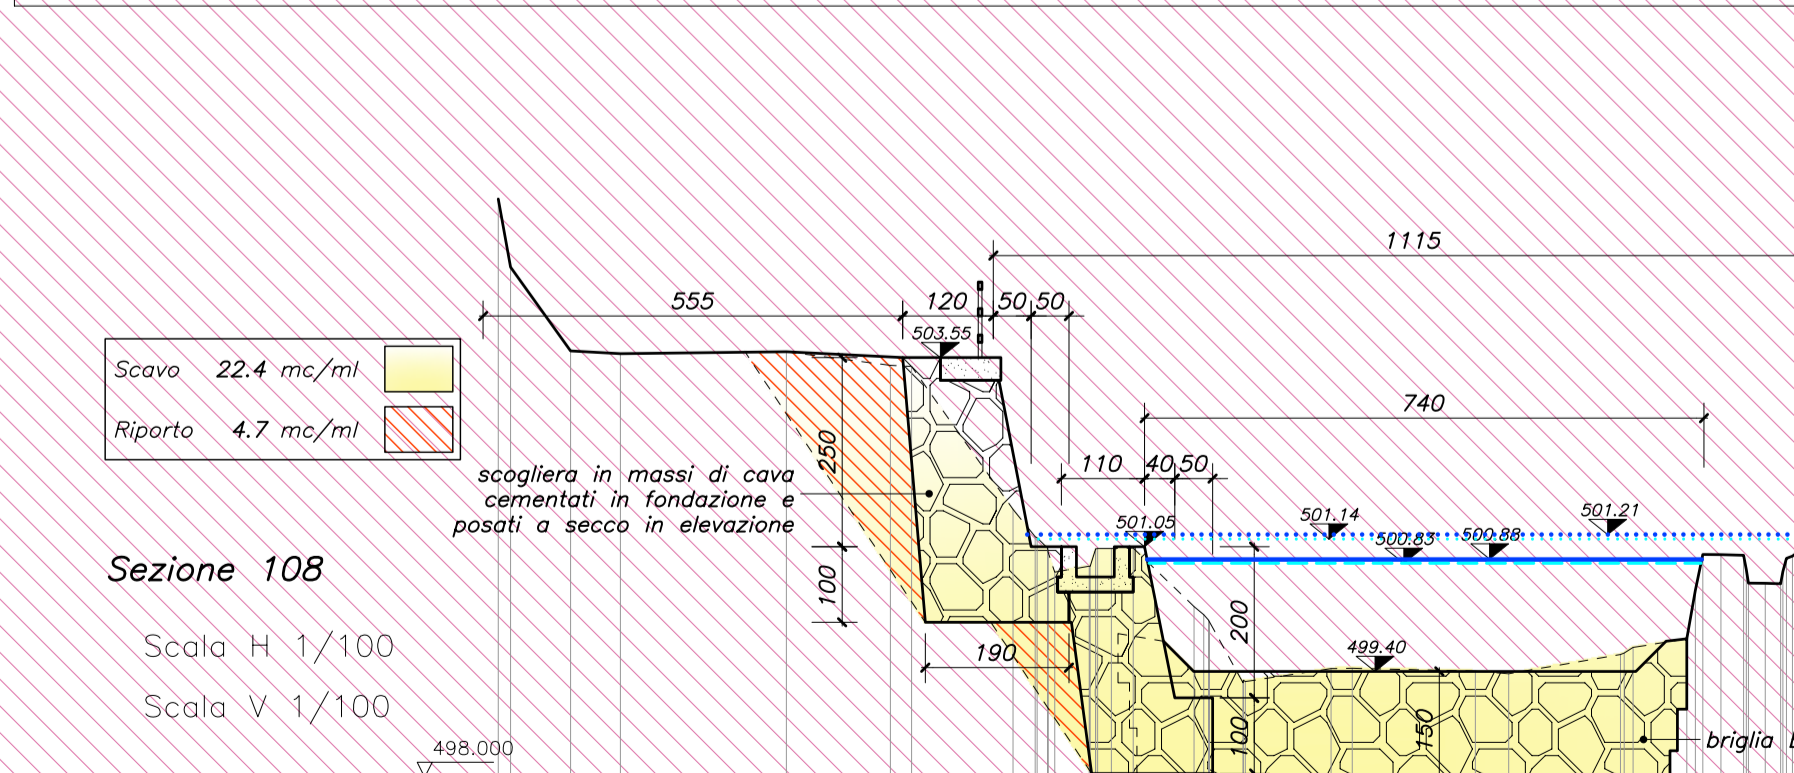


Scavo 22.4 mc/ml
Riporto 4.7 mc/ml

Sezione 108

Scala H 1/100

Scala V 1/100

Codice	
Progressiva	
Parziale	
Quota	

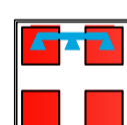

Regione Piemonte

CITTA' METROPOLITANA DI TORINO

COMUNE DI BUSSOLENO

SISTEMAZIONE IDRAULICA TRATTO TERMINALE RIO ROCCIAMELONE, TRATTO VIA ROCCIAMELONE-ORRIDO E SISTEMAZIONE PENDII PARTE APICALE DEL CONOIDE INTERESSATI DAGLI INCENDI DEL 2017

CUP. B75B18015850001 – PROGETTO ESECUTIVO

il progettista

ing. Roberto Truffa Giachet

il responsabile del servizio

geom. Luca Vottero

tavola

oggetto

38

SEZIONI D'ALVEO TRATTO 99–108

scala	1:100
rit.	211410
data	Maggio '25
EMISSIONE	NOTE
EMISSIONE	NOTE

ing. Roberto Truffa Giachet – Piazza Sant'Anna 11 10085 Pont Canavese TO – tel. 0124/84160 – 337/444899