



Scala H 1/100


Scala V 1/100

[illegible]

Scala H 1/100

Scala V 1/100

Codice	Progressiva	Parziale	Quota
	0.000	0.966	485.016
	0.966	2.069	485.029
	3.035	0.692	484.992
	3.927		484.966
	3.996	0.463	484.964
	4.459		484.940
	4.706	0.393	483.803
	5.099	0.351	482.896
	5.450	0.362	482.831
	5.832	0.485	482.670
	6.317	0.278	482.502
	6.395	0.435	482.296
	7.030	1.020	482.327
	8.050	0.652	482.296
	8.702	0.816	482.290
	9.518		482.331
	9.940	0.422	482.373
	10.089		482.519
	10.314	0.399	482.589
	10.562		482.647
	10.652		482.687
	11.118		483.571
	11.140		483.617
	11.204		484.306
	16.000	4.796	

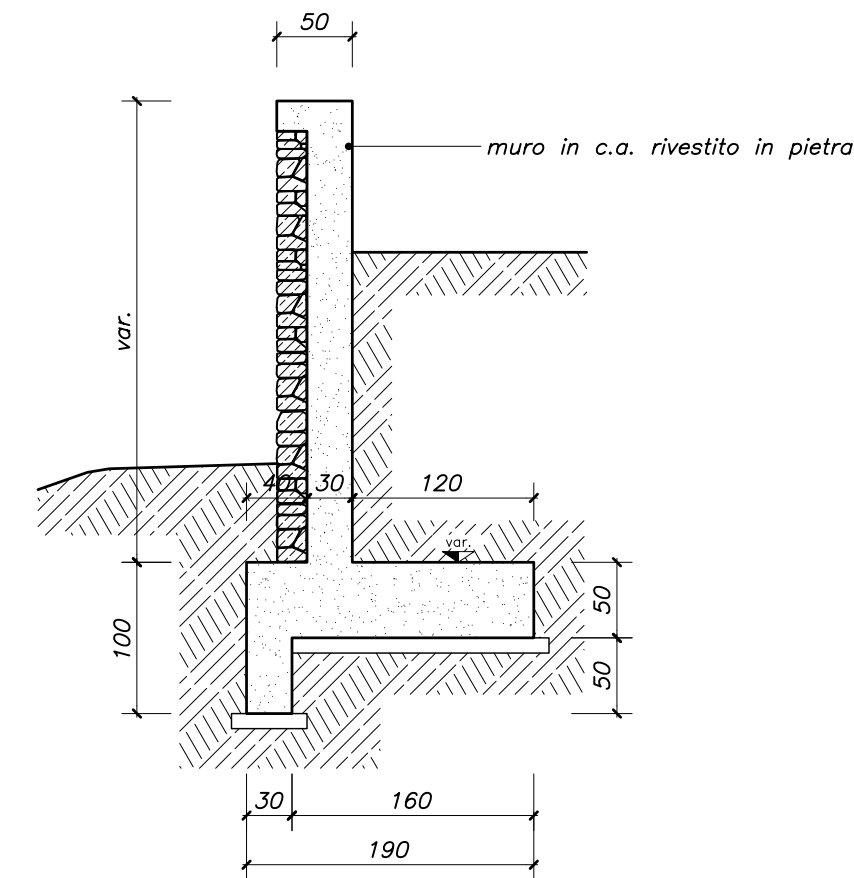

MURO ARGINALE IN C.A.  
Sezione tipo Scala 1:50



Scala H 1/100

Scala V 1/100

Codice	Progressiva	Parziale	Quota
	0,000	3,489	483,481
	3,489	1,149	483,445
	4,638		483,441
	4,663		483,438
	4,688	0,532	483,407
	4,713	0,356	481,541
	4,738		481,442
	4,763		481,415
	4,788		481,415
	4,813	1,127	480,605
	4,838		480,636
	4,863		480,617
	8,766	1,607	480,739
	8,816		480,973
	8,963	1,234	481,269
	10,197		481,502
		0,917	
	11,114		481,698
	11,227		481,933
	11,457		481,936
	11,507	0,393	481,932
	11,577	0,260	481,932
	11,683	0,347	481,475
	12,075		481,466
	12,075		481,509
	12,363		481,719
	12,709		481,900
	12,832		481,920
	13,906	2,970	482,323
	13,030		483,361
	16,000		

**Lavori approvati non previsti nel presente progetto ma da realizzare in un lotto successivo**

Regione Piemonte

CITTA' METROPOLITANA DI TORINO



*COMUNE DI BUSSOLENO*

**SISTEMAZIONE IDRAULICA TRATTO TERMINALE RIO  
ROCCIAMELONE, TRATTO VIA ROCCIAMELONE-ORRIDO  
E SISTEMAZIONE PENDII PARTE APICALE DEL  
CONOIDE INTERESSATI DAGLI INCENDI DEL 2017  
CUP. B75B18015850001 – PROGETTO ESECUTIVO**

*il progettista*

ing. Roberto Truffa Giachet

*il responsabile del servizio*

geom. Luca Vottero

tavola
--------

47

oggetto

INTERVENTO "I" (MURO  
ARGINALE TRATTO 19-30): SEZIONI  
S-T-U E PARTICOLARI COSTRUTTIVI

scala	1:50/100					
rif.	211410	1	25/01/2022	PRIMA EMISSIONE	4	
		2	31/10/2024	REVISIONE	5	
data	Maggio '25	3	05/05/2025	PROGETTO ESECUTIVO	6	
		EMISSIONE		NOTE	EMISSIONE NOTE	

ing. Roberto Truffa Giachet - Piazza Sant'Anna 11 10085 Pont Canavese TO - tel. 0124/84160 - 337/444899