




Foto 4 – Stato di fatto



Foto 4 – Stato di progetto

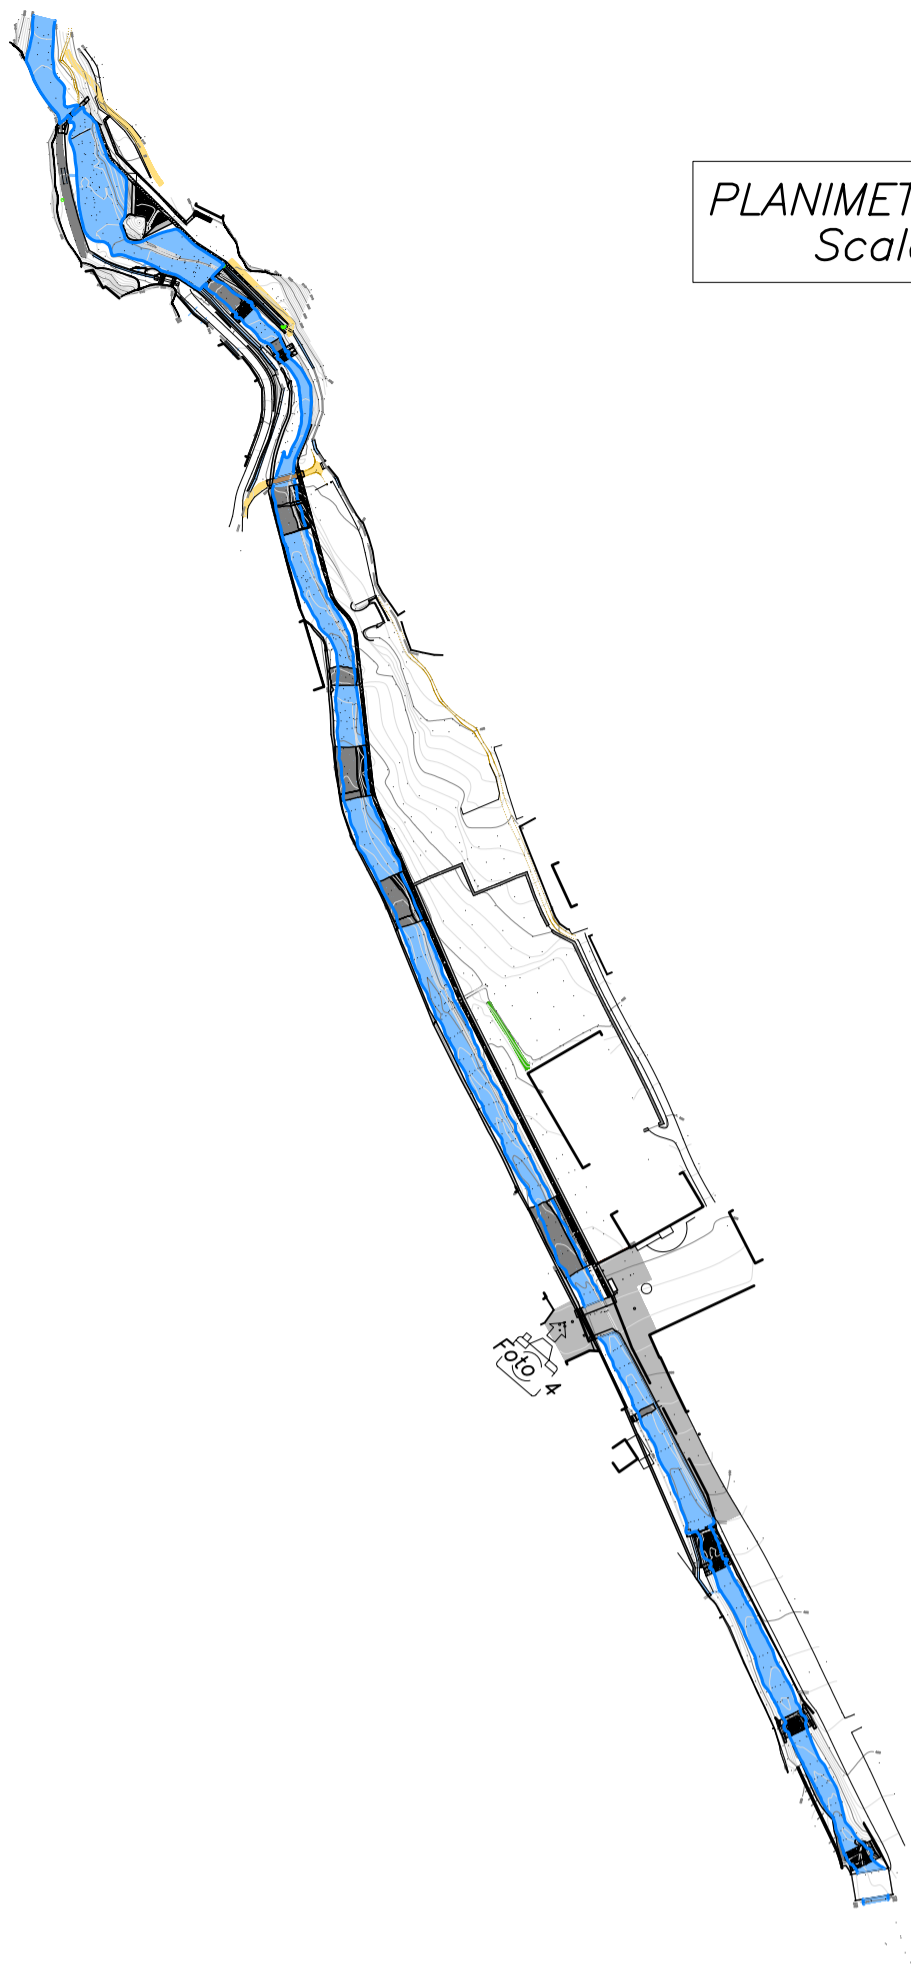

PLANIMETRIA GENERALE
Scala 1:2.000



Regione Piemonte



CITTA' METROPOLITANA DI TORINO

COMUNE DI BUSSOLENO

SISTEMAZIONE IDRAULICA TRATTO TERMINALE RIO
ROCCIAMELONE, TRATTO VIA ROCCIAMELONE–ORRIDO
E SISTEMAZIONE PENDII PARTE APICALE DEL
CONOIDE INTERESSATI DAGLI INCENDI DEL 2017
CUP. B75B18015850001 – PROGETTO ESECUTIVO

il progettista

ing. Roberto Truffa Giachet

il responsabile del servizio

geom. Luca Vottero



tavola

59

oggetto

FOTOINTERPRETAZIONE
INTERVENTI F–G

scala

--

rit.

211410

data

Maggio '25

1	25/01/2022	PRIMA EMISSIONE	4	15/10/2024	INTEGRAZIONI
2	08/03/2023	INTEGRAZIONI	5	05/05/2025	PROGETTO ESECUTIVO
3	04/07/2024	REVISIONE	6		
		EMISSIONE			NOTE

ing. Roberto Truffa Giachet – Piazza Sant'Anna 11 10085 Pont Canavese TO – tel. 0124/84160 – 337/444899