

PLANIMETRIA GENERALE
Scala 1:200



Foto 8



Foto 7



Foto 6



Foto 5



Foto 4

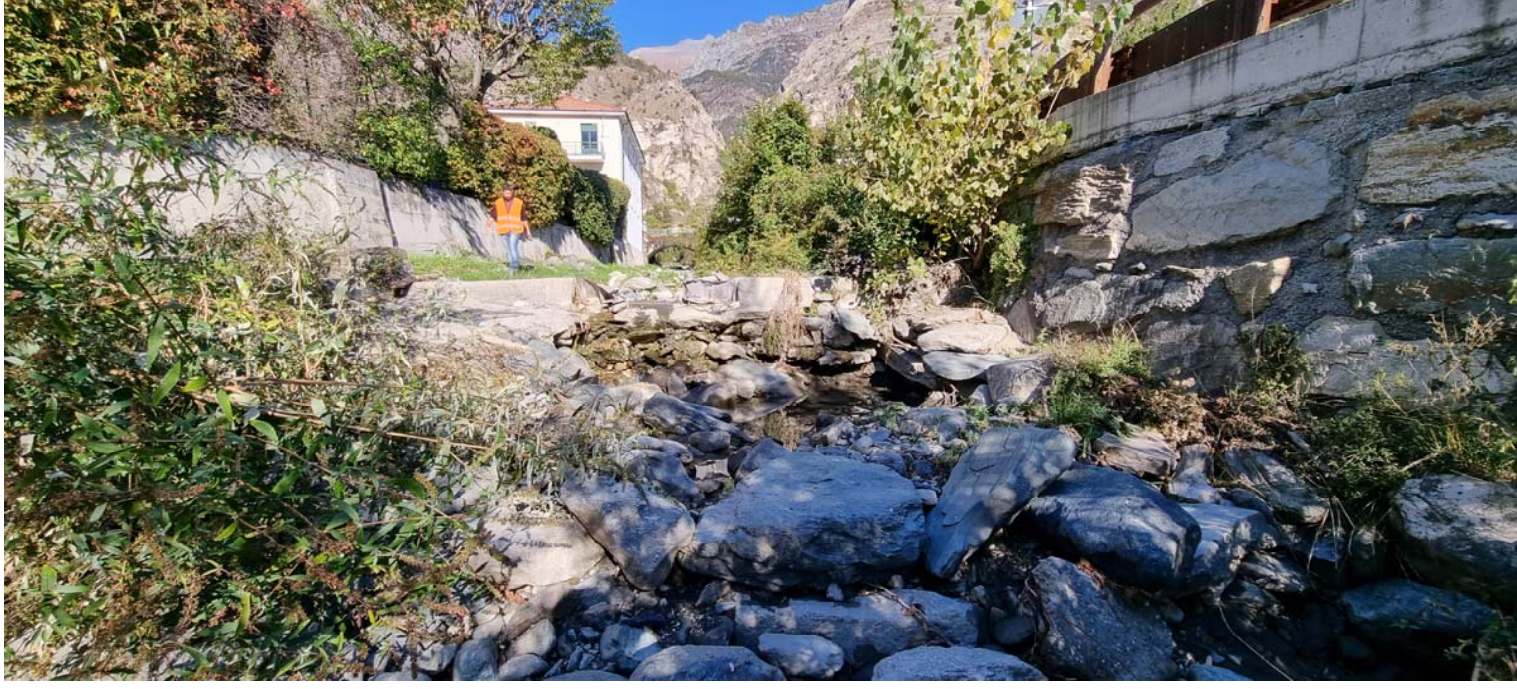


Foto 3



Foto 2



Foto 1



Regione Piemonte



CITTA' METROPOLITANA DI TORINO

COMUNE DI BUSSOLENO

MINIMIZZAZIONE DEL RISCHIO FRANE SUI VERSANTI INTERESSATI DAGLI INCENDI DEL NOVEMBRE 2017, CON REALIZZAZIONE DI INTERVENTI DI SISTEMAZIONE IDRAULICA IN APICE CONOIDE DEL RIO ROCCIAMELONE

CUP. B71J23000000001 – PROGETTO ESECUTIVO

il progettista

ing. Roberto Truffa Giachet

il responsabile del servizio

geom. Luca Vottero

tavola

5

oggetto

PLANIMETRIA GENERALE PARTE "A":
DOCUMENTAZIONE FOTOGRAFICA

scala	1:200
ril.	251814
data	Maggio '25
ing. Roberto Truffa Giachet – Piazza Sant'Anna 11 10085 Pont Canavese TO – tel. 0124/84160 – 337/444899	

1	25/01/2022	PRIMA EMISSIONE	4		
2	05/05/2025	PROGETTO ESECUTIVO	5		
3			6		
EMISSIONE	NOTE	EMISSIONE	NOTE		

Maggio 2025