Sezione 74

Scala H 1/100
Scala V 1/100

Scavo 14.6 mc/ml
Riporto 5.2 mc/ml

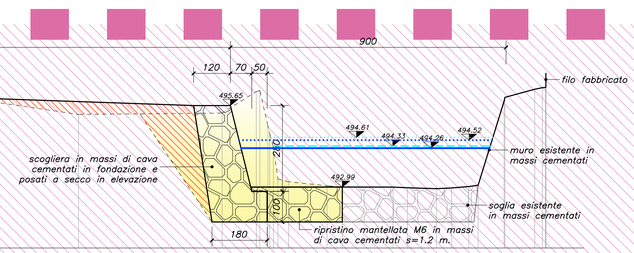

Codice	Progressiva	Parziale	Quota
	0.000		498.688
	1.115	1.115	498.870
	1.890	0.835	498.918
	2.562	0.612	498.939
	2.852	0.657	498.932
	3.259	0.407	498.870
	7.978	4.739	498.380
	8.717	0.739	498.295
	11.423	2.706	496.240
	11.876	0.553	495.908
	15.591	3.715	495.359
	20.360	4.689	495.405
	21.476	1.116	496.108
	21.611	0.266	496.149
	21.835	0.224	496.233
	22.181	0.346	496.252
	22.249	0.068	496.262
	23.507	1.258	493.162
	24.004	0.497	493.051
	25.660	1.656	492.993
	26.135	0.475	492.988
	27.077	0.942	492.966
	27.573	0.496	492.937
	28.135	0.562	492.960
	28.138	0.003	493.007
	28.984	0.846	493.048
	29.958	0.974	495.791
	30.912	0.954	495.918
	30.946	0.034	496.183
	30.951	0.005	496.234
	31.184	0.233	496.290

Sezione 75

Scala H 1/100
Scala V 1/100

Scavo 11.3 mc/ml
Riporto 4.7 mc/ml

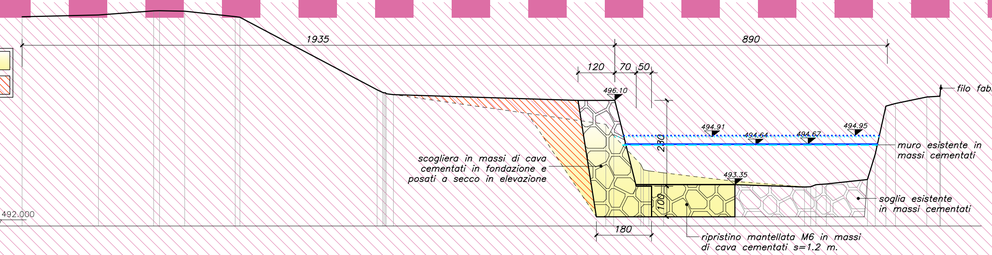

Codice	Progressiva	Parziale	Quota
	0.000		498.831
	2.492	2.492	498.888
	4.295	1.803	499.022
	4.487	0.822	499.028
	5.309	1.649	499.012
	6.959	1.649	498.835
	7.111	0.152	498.814
	11.590	4.479	496.447
	11.774	0.184	496.309
	11.880	0.106	496.248
	11.892	0.012	496.246
	12.174	0.282	496.299
	19.058	6.934	493.125
	19.315	0.257	493.328
	19.998	0.683	493.936
	20.199	0.201	494.012
	20.286	0.087	493.935
	20.768	0.482	493.736
	20.944	0.176	
	23.273	2.329	493.456
	25.544	2.271	491.203
	25.881	0.337	493.202
	25.917	0.036	493.348
	26.254	0.337	493.392
	27.599	1.345	493.518
	27.853	0.254	494.344
	28.202	0.349	495.913
	28.515	0.313	495.988
	29.537	1.022	499.210
	29.964	0.427	498.425
	30.313	0.349	498.425
	30.318	0.005	

Lavori approvati non previsti nel presente progetto ma da realizzare nel primo lotto

Sezione 76

Scala H 1/100
Scala V 1/100

Scavo 13.0 mc/ml
Riporto 4.2 mc/ml

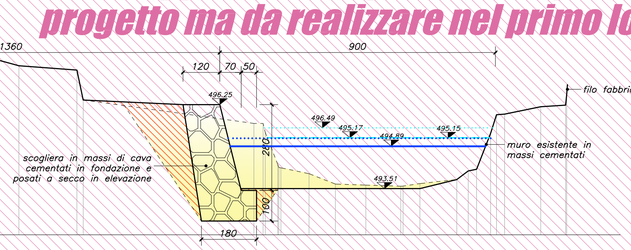

Codice	Progressiva	Parziale	Quota
	0.000		499.141
	0.452	0.452	499.170
	0.424	0.424	499.096
	0.989	0.565	
	2.717	1.728	498.932
	4.011	1.294	498.616
	5.143	1.132	498.038
	7.045	1.902	497.518
	8.937	1.892	497.278
	9.143	0.206	496.401
	14.718	5.575	495.636
	15.017	0.299	495.626
	15.437	0.419	495.547
	15.486	0.049	494.296
	15.599	0.113	494.186
	16.515	0.916	493.995
	17.376	0.861	493.657
	18.371	0.995	493.622
	19.511	1.140	493.586
	19.587	0.076	493.591
	20.156	0.569	493.671
	21.362	1.206	493.804
	21.733	0.371	494.184
	21.988	0.255	494.140
	22.446	0.458	495.315
	22.902	0.456	495.940
	24.081	1.179	496.182
	24.893	0.812	496.233
	24.929	0.036	496.583
	25.682	0.753	

Sezione 77

Scala H 1/100
Scala V 1/100

Scavo 19.9 mc/ml
Riporto 7.2 mc/ml

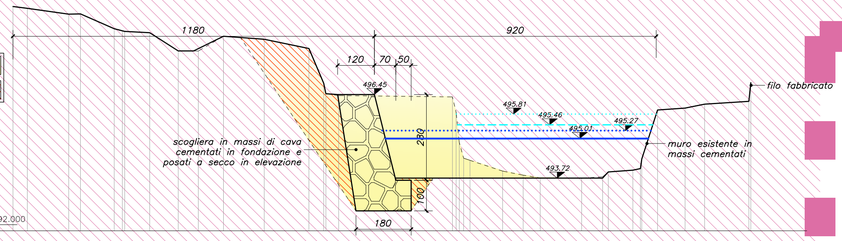

Codice	Progressiva	Parziale	Quota
	0.000		499.324
	0.470	0.470	499.263
	1.821	1.351	499.073
	2.204	0.383	499.082
	3.305	1.101	498.598
	3.571	0.266	498.520
	3.848	0.277	498.510
	4.466	0.618	498.468
	5.397	0.931	497.871
	6.052	0.655	497.868
	6.874	0.822	498.352
	8.204	1.330	498.252
	9.663	1.459	497.951
	10.147	0.484	498.814
	10.216	0.069	498.474
	10.635	0.419	498.415
	14.348	3.713	496.371
	14.468		496.871
	14.671		494.760
	14.714		494.700
	14.923		494.300
	15.986	1.063	493.949
	16.658	0.670	493.816
	17.214	0.556	493.725
	18.569	1.355	493.717
	19.253	0.684	493.763
	19.437	0.184	493.922
	20.239	0.802	493.980
	20.485		494.030
	20.500	0.015	495.943
	21.045	0.545	
	21.944	0.899	496.007
	22.581	0.637	496.135
	23.027	1.446	496.235
	24.030	0.003	496.233
	24.920	0.890	496.583

Sezione 78

Scala H 1/100
Scala V 1/100

Scavo 19.3 mc/ml
Riporto 4.1 mc/ml

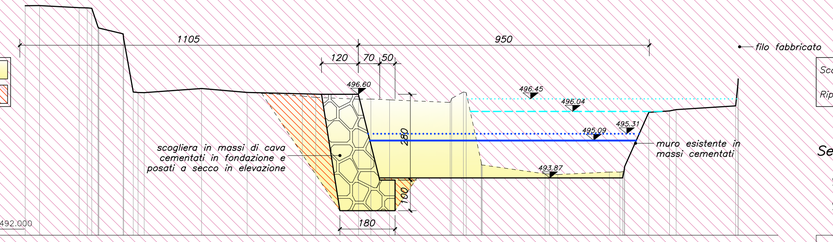

Codice	Progressiva	Parziale	Quota
	0.000		499.491
	0.173	0.173	499.495
	0.641	0.468	499.427
	1.135	0.494	499.422
	2.348	1.213	499.086
	2.660	0.312	498.765
	3.371	0.711	498.714
	3.700	0.329	498.410
	4.688	0.988	498.693
	4.856	0.168	498.693
	5.934	1.078	496.789
	7.420	1.486	496.660
	9.223	1.803	496.545
	9.660	0.437	496.498
	11.058	1.398	496.440
	11.459	0.401	496.444
	12.071	0.612	496.418
	14.048	1.977	496.334
	14.087	0.394	496.456
	14.571	0.484	496.637
	15.070	0.499	496.294
	15.102	0.032	494.291
	17.148	2.046	494.003
	17.370	0.222	493.990
	17.882	0.512	
	19.245	1.683	494.061
	19.591	0.346	494.074
	19.676	0.085	494.014
	19.747	0.071	494.244
	20.502	0.755	494.010
	21.210	0.708	496.057
	21.426	0.216	496.100
	21.489	1.943	496.230
	21.493	0.004	496.230
	23.453	1.960	497.103
	23.754	0.301	

Sezione 79

Scala H 1/100
Scala V 1/100

Scavo 16.0 mc/ml
Riporto 3.2 mc/ml

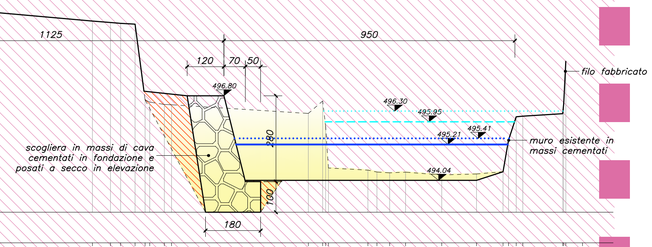

Codice	Progressiva	Parziale	Quota
	0.000		499.664
	0.306	0.306	499.671
	1.816	1.510	499.614
	1.867		499.613
	2.854	4.902	499.240
	6.956		499.192
	7.545	0.589	499.164
	7.877	0.332	499.138
	8.348	0.471	499.135
	8.676	0.328	496.594
	8.828	0.152	496.517
	9.305	0.477	496.508
	9.770	4.465	
	14.005		496.224
	14.473	0.468	496.630
	14.602	0.129	494.443
	15.951	1.289	494.374
	16.245	0.294	494.311
	16.660	0.415	494.286
	17.180	0.520	494.306
	18.362	1.182	494.217
	19.496	1.134	494.248
	20.363	0.867	494.320
	20.615	0.252	496.116
	20.743	0.128	496.134
	21.010	0.267	
	22.308	1.298	496.215
	22.344	0.036	496.548
	22.851	0.507	496.595
	23.858	1.007	

Sezione 80

Scala H 1/100
Scala V 1/100

Scavo 15.0 mc/ml
Riporto 4.3 mc/ml

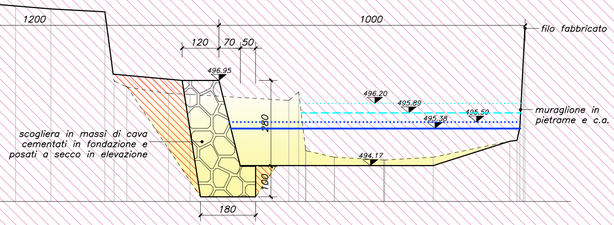

Codice	Progressiva	Parziale	Quota
	0.000		499.646
	0.446	0.446	499.649
	0.990	0.544	499.683
	1.770	0.780	499.683
	1.841	0.071	
	3.484	1.643	499.537
	5.365	1.881	499.381
	6.516	1.151	499.286
	8.279	1.763	499.191
	8.578	0.299	496.930
	8.996	0.418	496.736
	10.356	1.360	496.523
	11.058	0.702	496.494
	14.285	3.227	496.387
	14.609	0.324	496.577
	14.826	0.217	496.741
	14.844	0.018	496.836
	15.767	0.923	494.444
	17.371	1.604	494.444
	17.379	0.008	494.352
	17.394	0.015	494.348
	17.421	0.027	494.352
	18.999	1.578	494.444
	21.501	2.502	
	21.633		494.966
	21.786		494.903
	21.840		497.640
	21.941	0.509	497.640
	22.486	0.545	496.666

Sezione 81

Scala H 1/100
Scala V 1/100

Scavo 15.0 mc/ml
Riporto 4.4 mc/ml

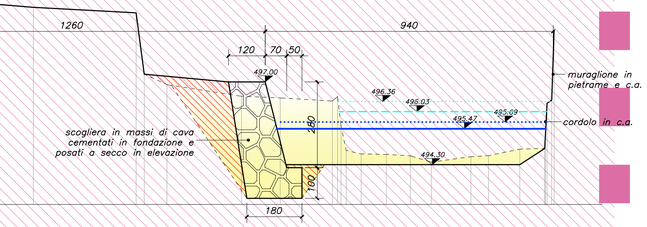

Codice	Progressiva	Parziale	Quota
	0.000		499.656
	0.295	0.295	499.691
	1.100	0.805	499.715
	1.655	0.555	499.614
	2.870	1.215	499.435
	5.031	2.161	499.255
	8.385	3.354	493.255
	8.649	0.264	493.225
	9.393	0.744	496.910
	11.826	2.433	496.531
	13.090	1.264	496.478
	14.792	1.702	496.375
	14.873		496.543
	15.076	0.491	496.563
	15.505		496.681
	15.734	0.824	496.652
	16.558	0.718	494.589
	17.336	0.688	494.383
	18.024	1.293	494.569
	19.317	0.576	494.592
	19.893	1.019	494.805
	20.912	0.813	494.858
	21.725		494.901
	21.822	0.573	494.901
	22.033		496.666
	22.606		

LEGENDA PELI LIBERI TR200

Stato di fatto	con trasporto solido	370.23
	solo portata liquida	370.23
Stato di progetto	con trasporto solido	370.23
	solo portata liquida	370.23

Regione Piemonte

CITTA' METROPOLITANA DI TORINO

COMUNE DI BUSSOLENO

MINIMIZZAZIONE DEL RISCHIO FRANE SUI VERSANTI INTERESSATI DAGLI INCENDI DEL NOVEMBRE 2017, CON REALIZZAZIONE DI INTERVENTI DI SISTEMAZIONE IDRAULICA IN APICE CONOIDE DEL RIO ROCCIAMELONE

CUP. B71J23000000001 – PROGETTO ESECUTIVO

il progettista
ing. Roberto Truffa Giachet

il responsabile del servizio
geom. Luca Vottero

tavola **35**

oggetto: SEZIONI D'ALVEO TRATTO 74–81

scala 1:100

rif. 251814

data Maggio '25

		EMISSIONE	NOTE		EMISSIONE	NOTE
1	25/01/2022	PRIMA EMISSIONE		4		
2	31/10/2024	REVISIONE		5		
3	05/05/2025	PROGETTO ESECUTIVO		6		

ing. Roberto Truffa Giachet – Piazza Sant'Anna 11 10085 Pont Canavese TO – tel. 0124/84160 – 337/444899