


SEZIONE RILEVATO
Scala 1:50



Sezione Z

Scala H 1/100
Scala V 1/100

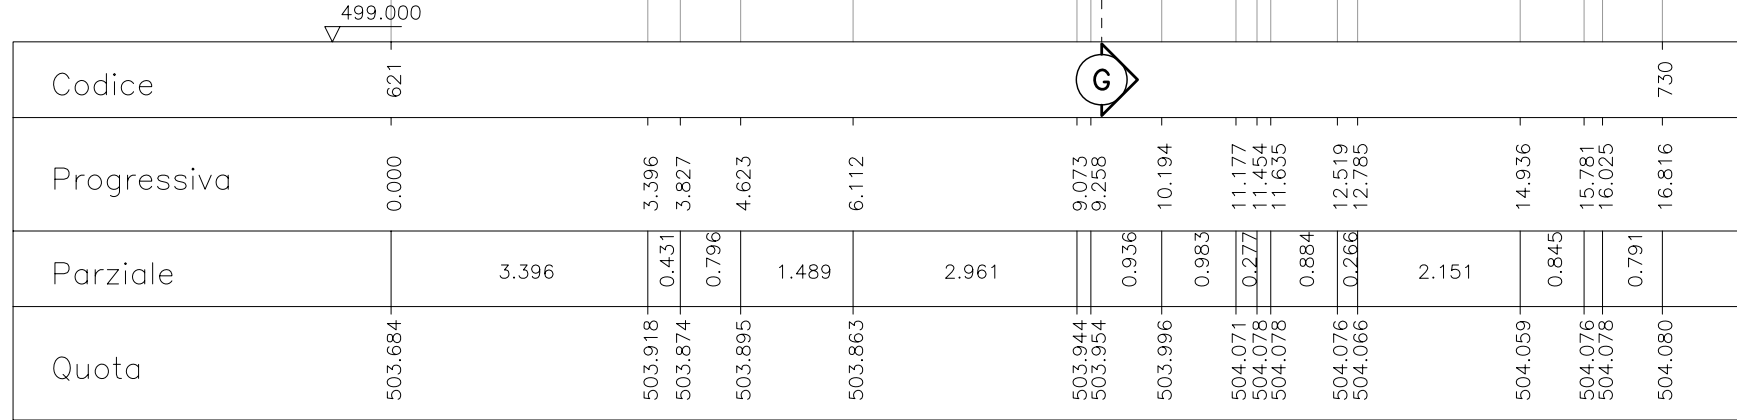

Sezione G

Scala H 1/100
Scala V 1/100

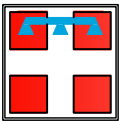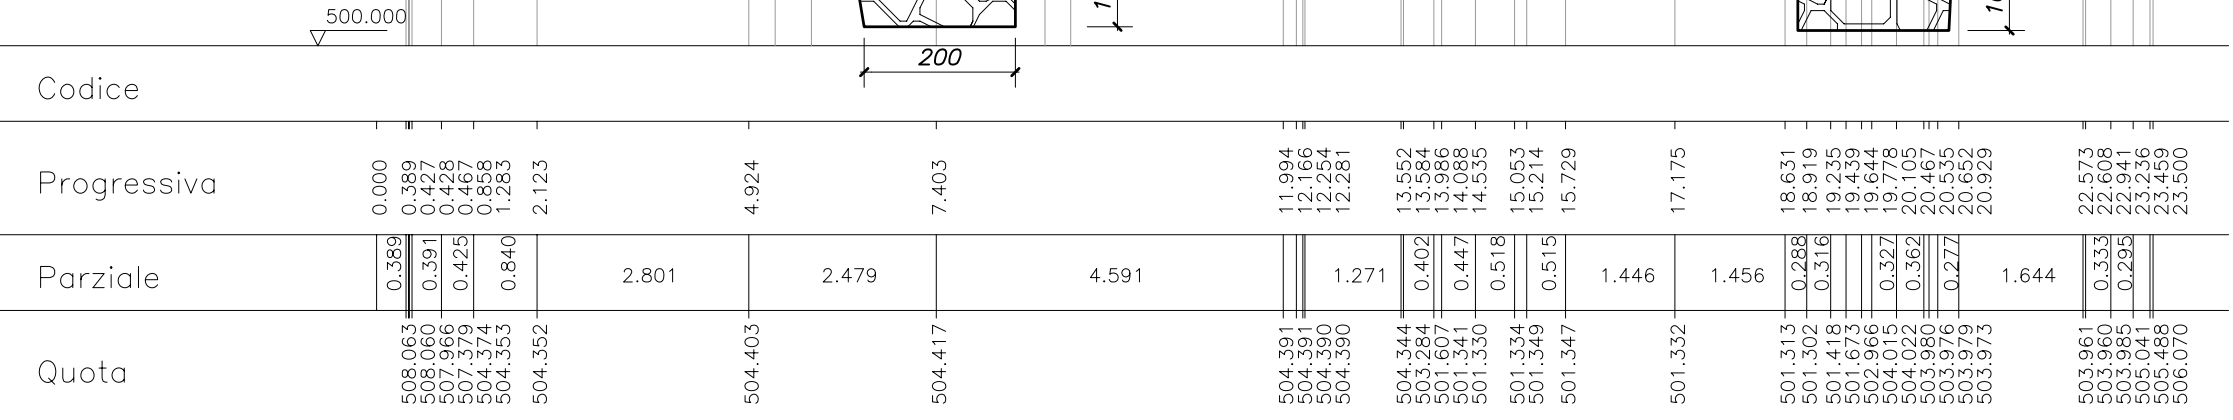

Regione Piemonte



CITTA' METROPOLITANA DI TORINO

COMUNE DI BUSSOLENO

MINIMIZZAZIONE DEL RISCHIO FRANE SUI VERSANTI
INTERESSATI DAGLI INCENDI DEL NOVEMBRE 2017,
CON REALIZZAZIONE DI INTERVENTI DI SISTEMAZIONE
IDRAULICA IN APICE CONOIDE DEL RIO ROCCIAMELONE

CUP. B71J23000000001 – PROGETTO ESECUTIVO

il progettista

ing. Roberto Truffa Giachet

il responsabile del servizio

geom. Luca Vottero



tavola

42

oggetto

INTERVENTO "A" (DEMOLIZIONE
PONTE SEZ. 113): SEZIONI G–Z
E PARTICOLARI COSTRUTTIVI

scala 1:50/100

rif.	251814	1	25/01/2022	PRIMA EMISSIONE	4		
		2	05/05/2025	PROGETTO ESECUTIVO	5		
		3			6		
data	Maggio '25	EMISSIONE		NOTE		EMISSIONE	
						NOTE	

ing. Roberto Truffa Giachet – Piazza Sant'Anna 11 10085 Pont Canavese TO – tel. 0124/84160 – 337/444899