


[illegible][illegible][illegible]

nte
to

905 950

il progettista
ing. Roberto Truffa Giachet

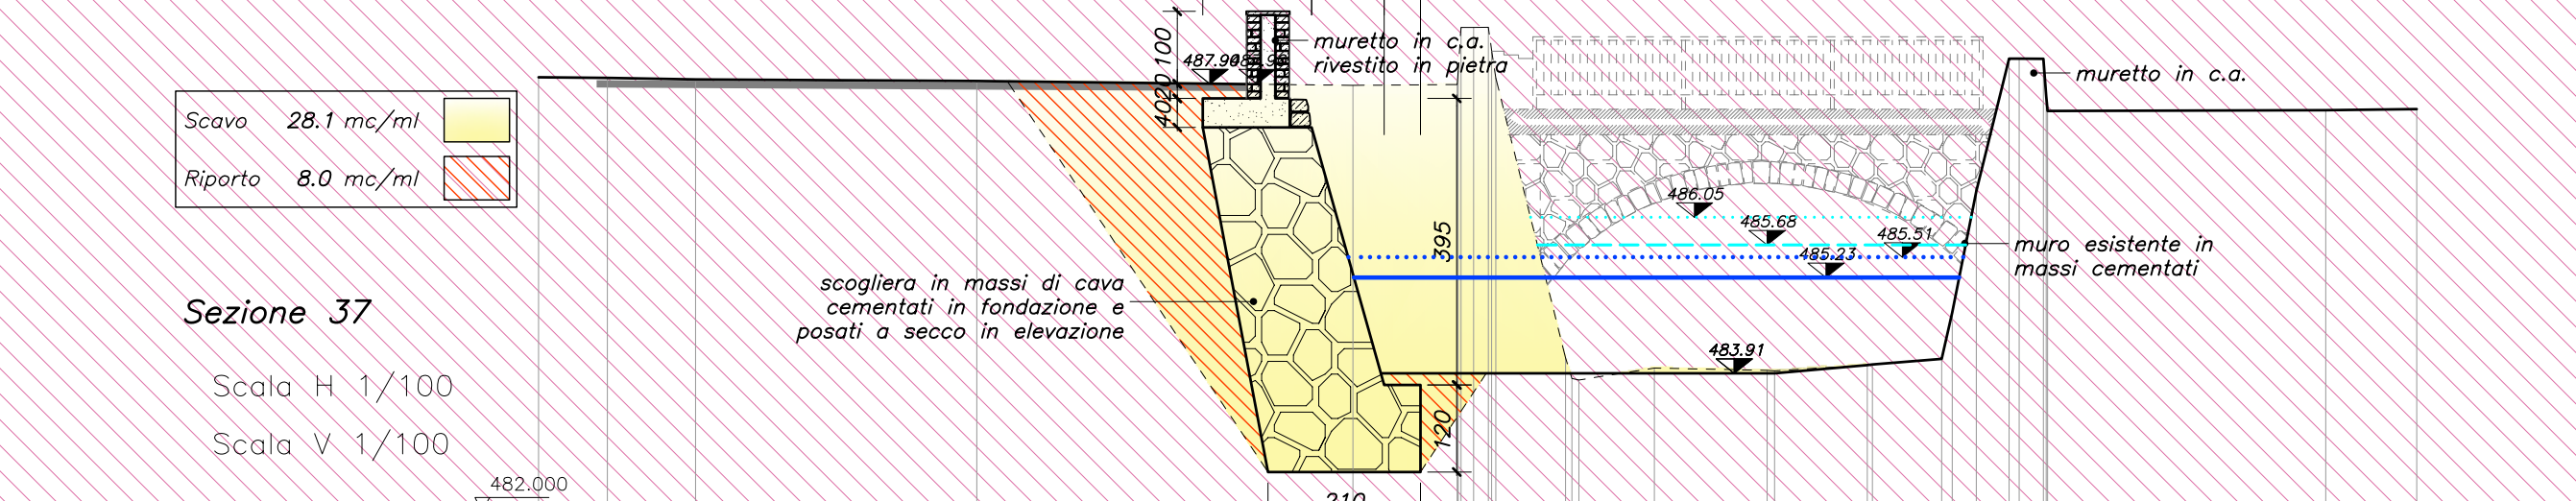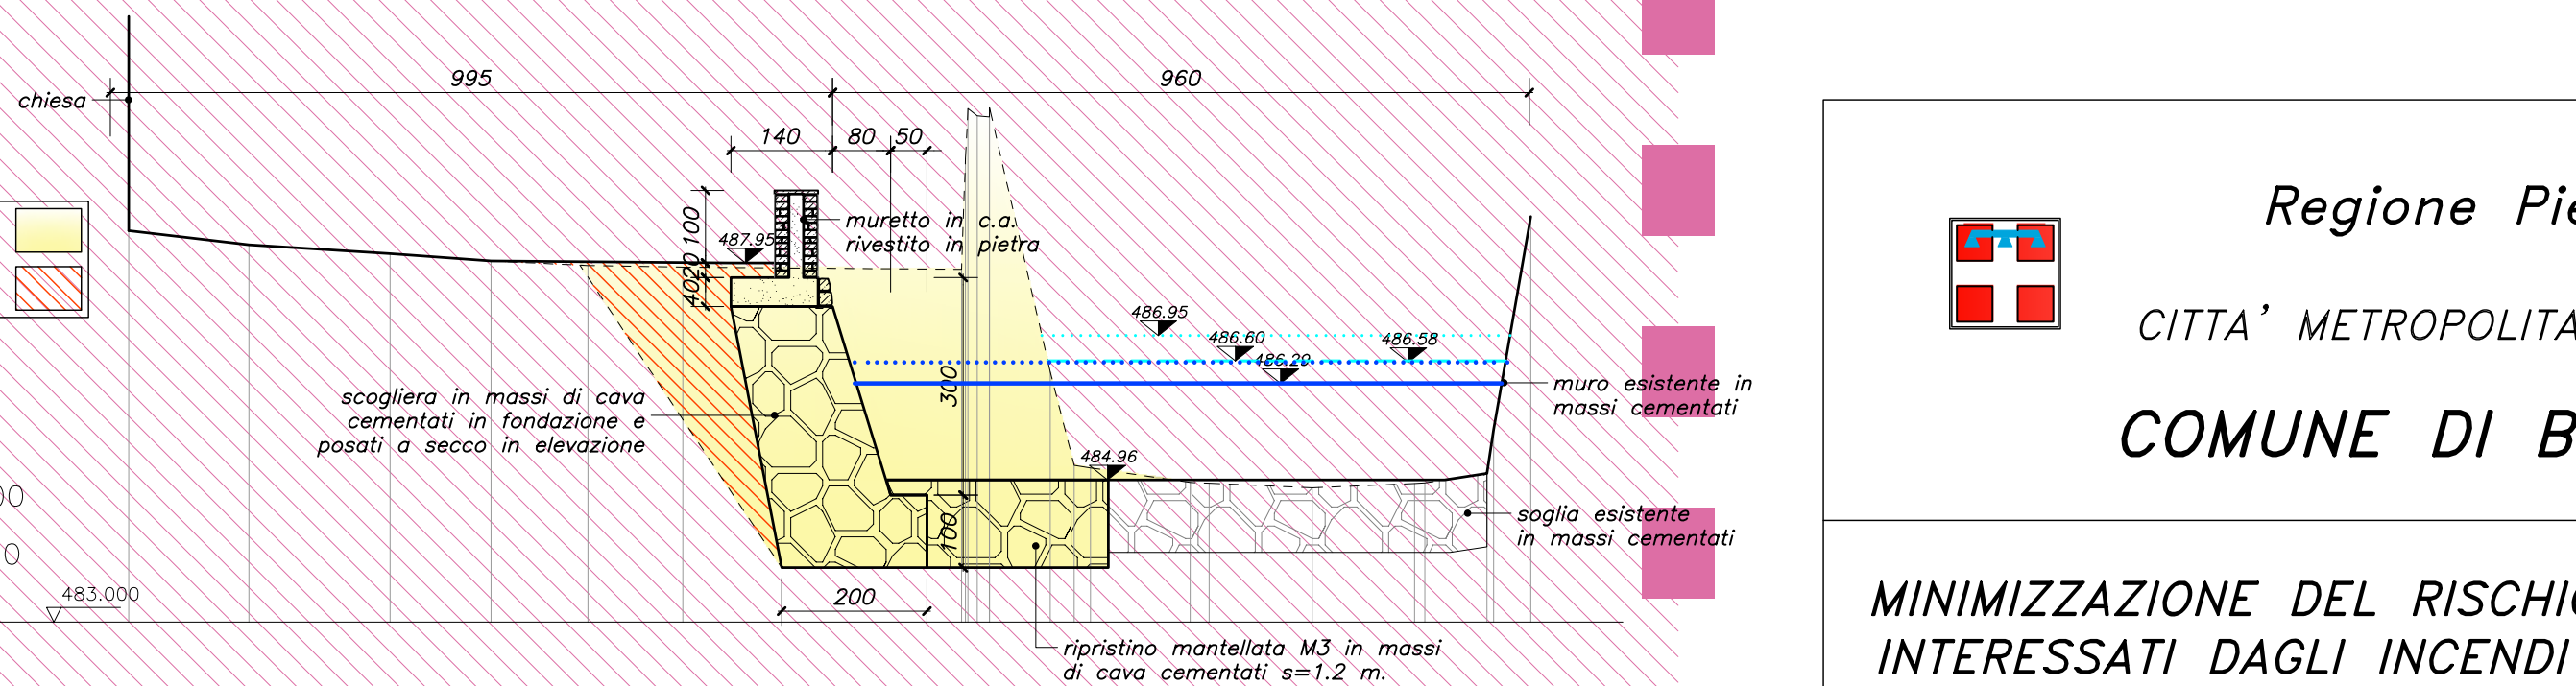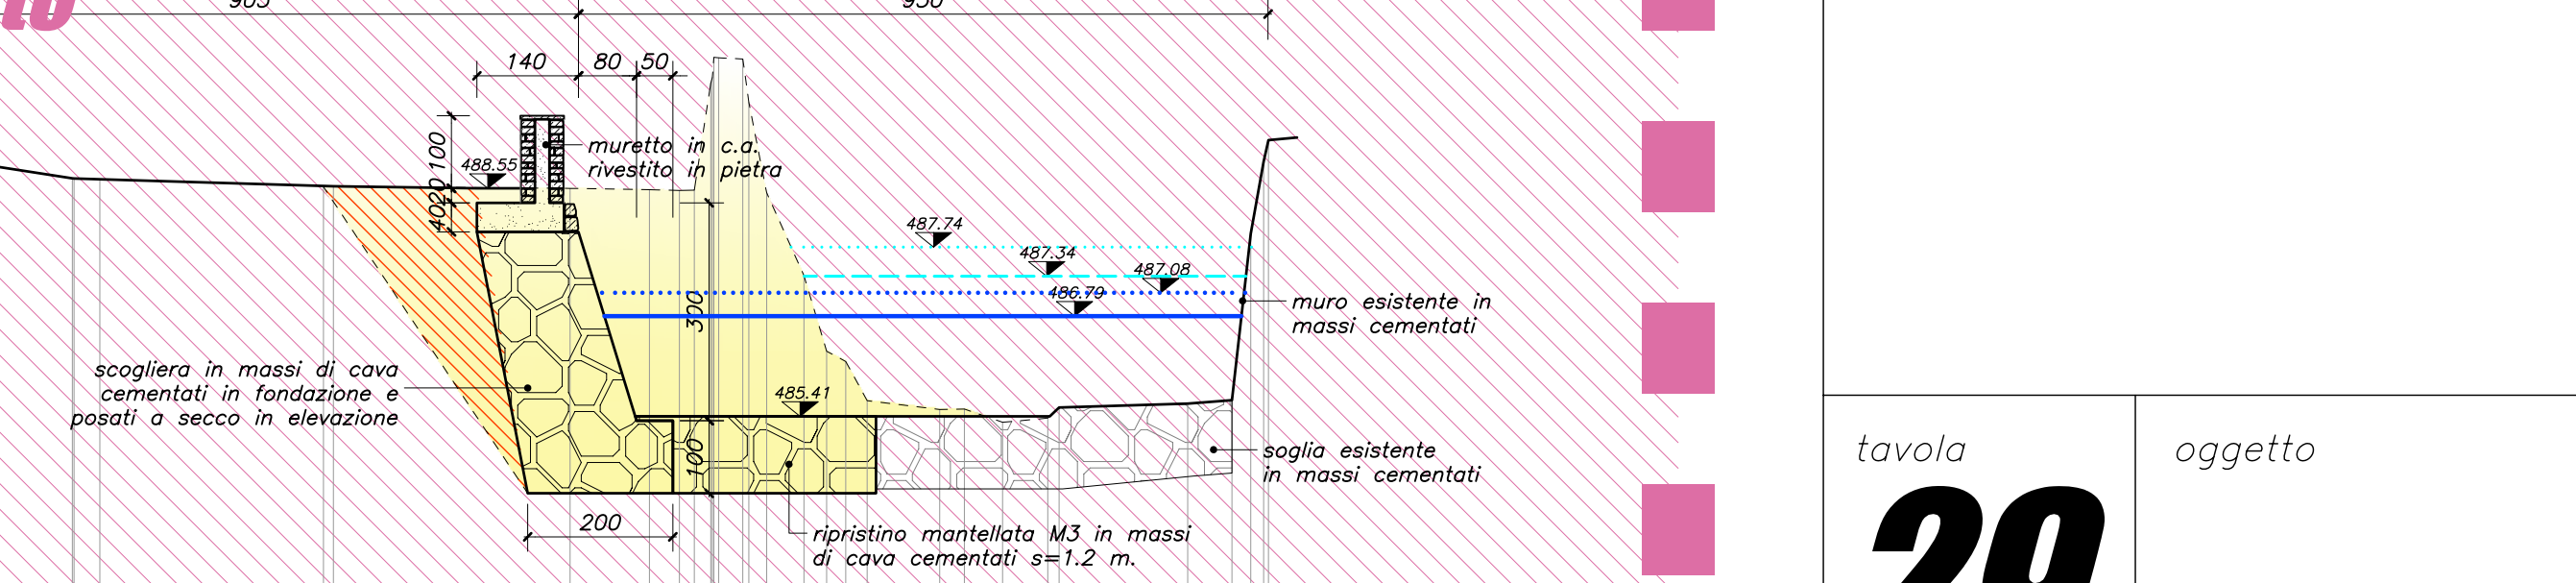

										<div><div>29</div><div>SEZIONI D'ALV</div></div>		
										scala	1:100	
										rit.	251814	
										data	Maggio '25	
										1	25/01/2022	PRIMA EMISSIONE
										2	04/07/2024	REVISIONE
										3	31/10/2024	REVISIONE
											EMISSIONE	NOTE

