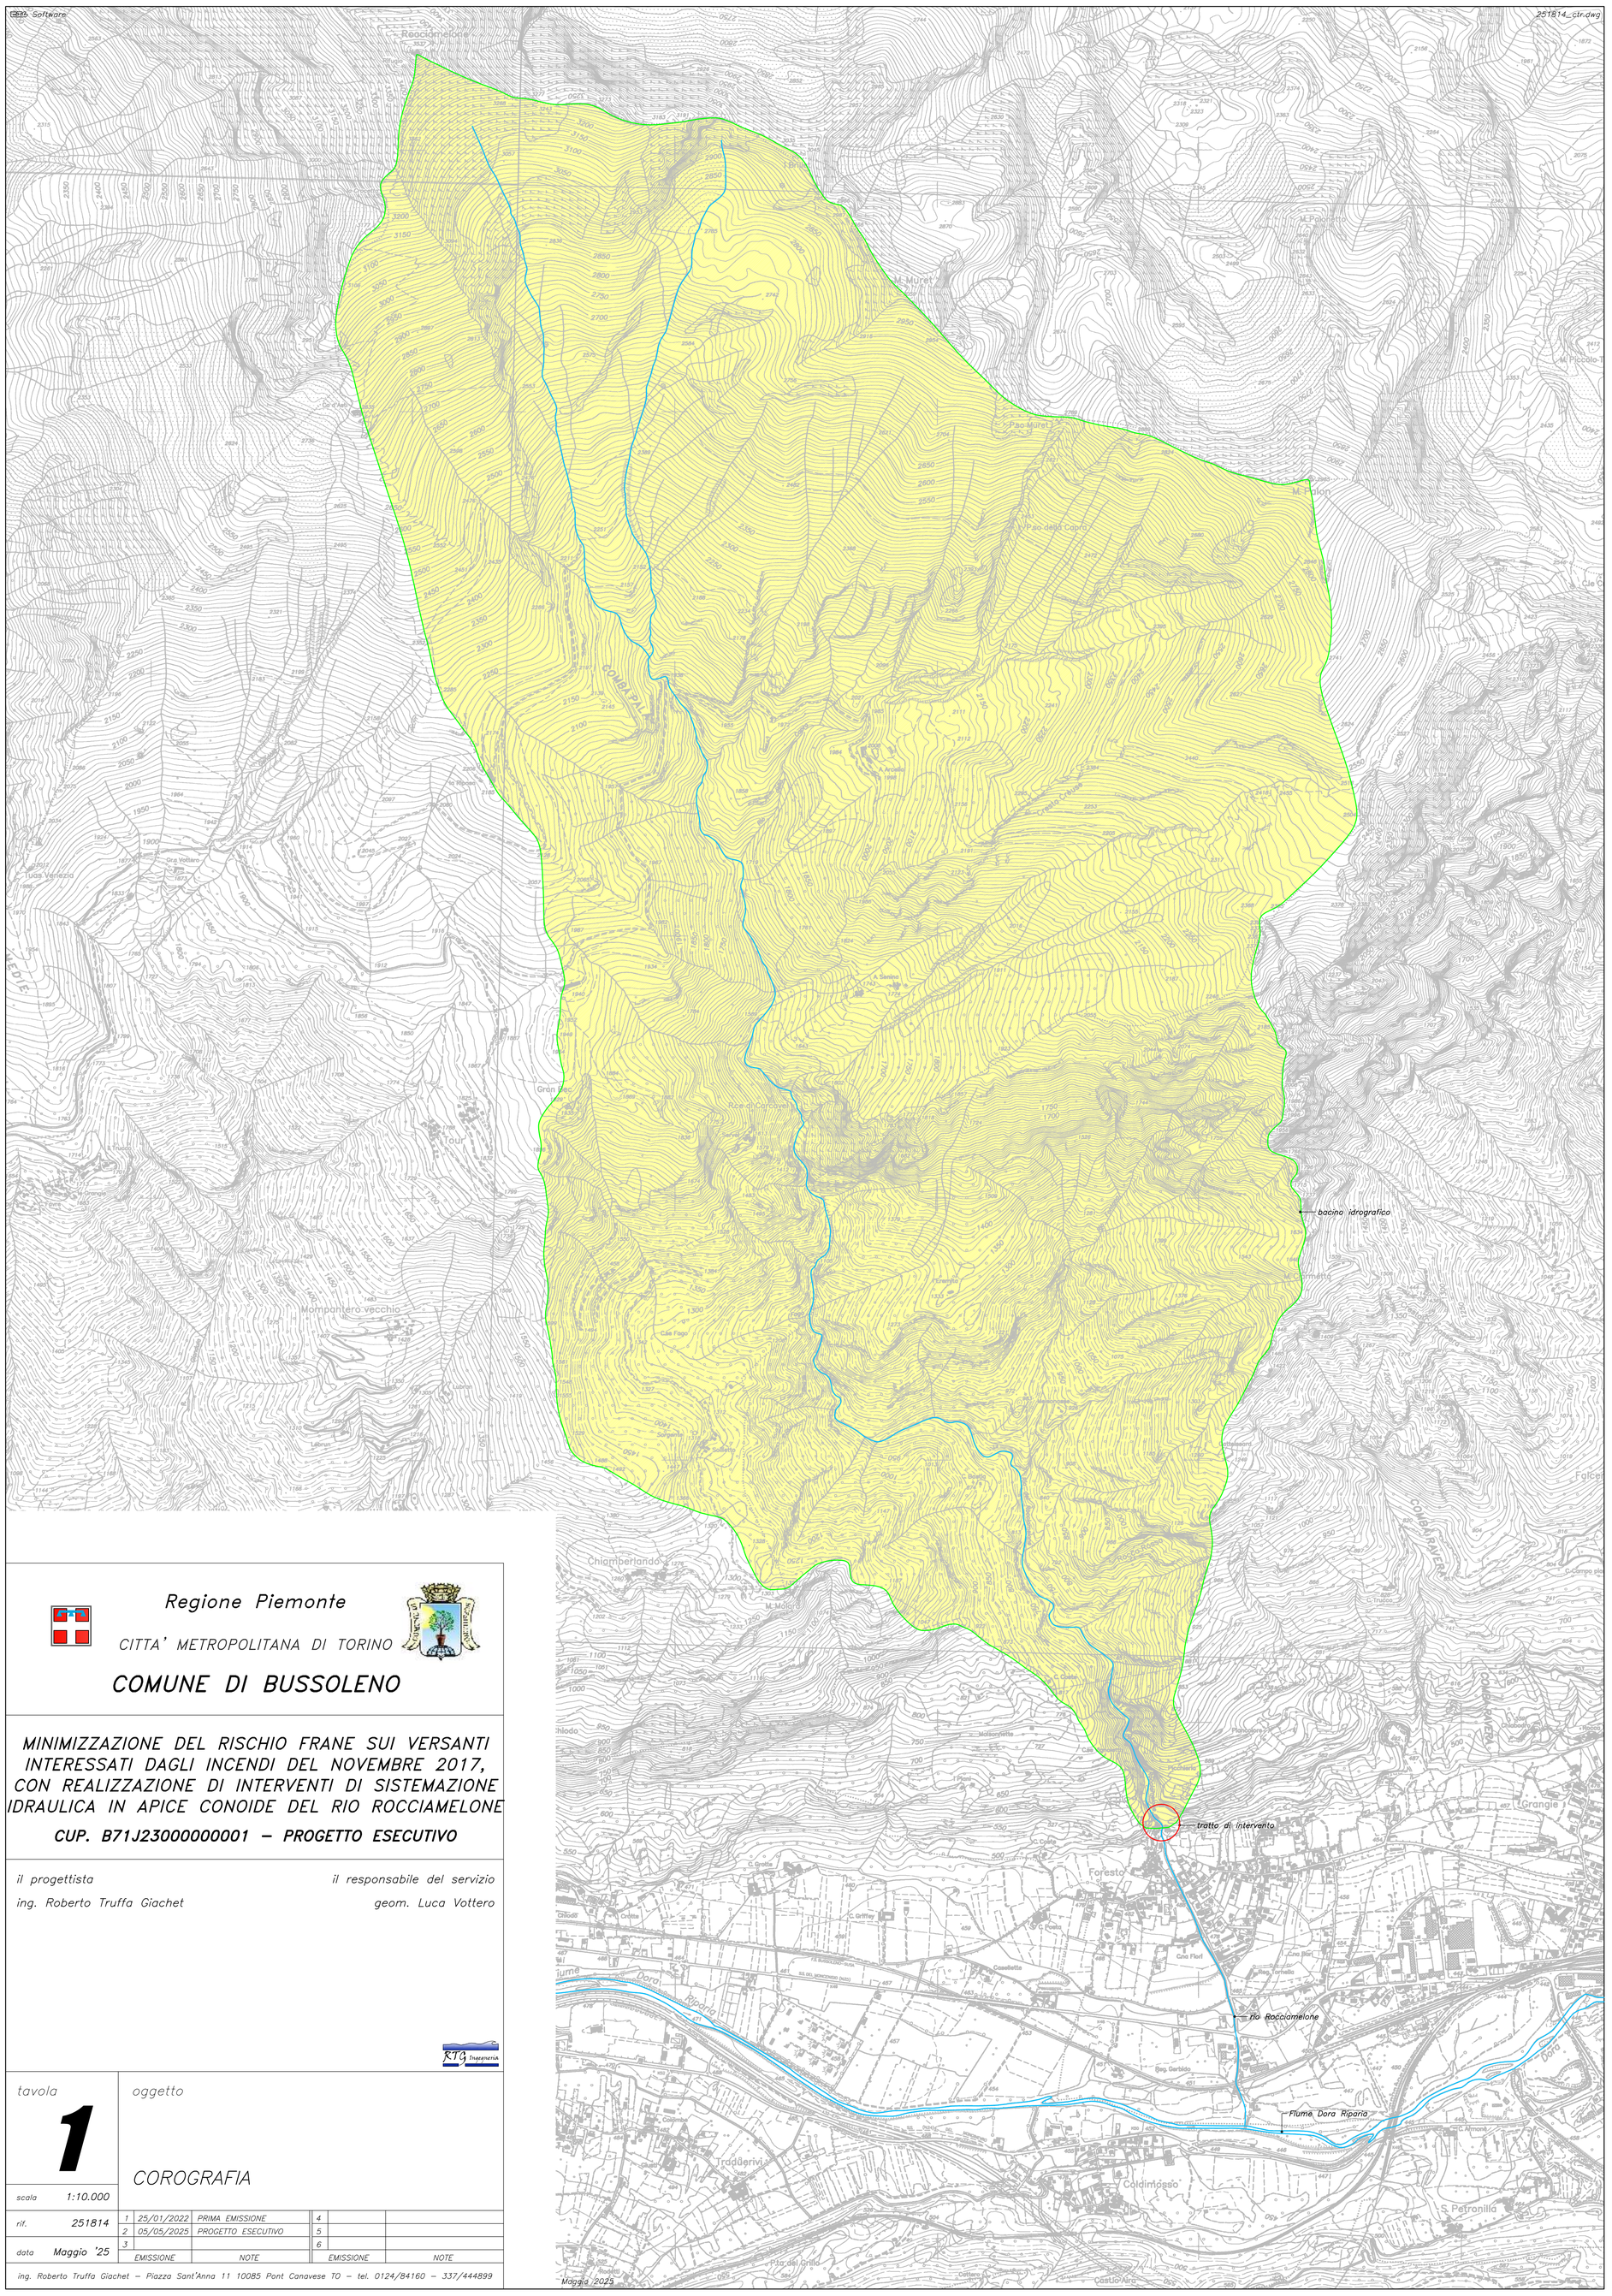

Regione Piemonte

CITTA' METROPOLITANA DI TORINO

COMUNE DI BUSSOLENO

MINIMIZZAZIONE DEL RISCHIO FRANE SUI VERSANTI INTERESSATI DAGLI INCENDI DEL NOVEMBRE 2017, CON REALIZZAZIONE DI INTERVENTI DI SISTEMAZIONE IDRAULICA IN APICE CONOIDE DEL RIO ROCCIAMELONE

CUP. B71J23000000001 – PROGETTO ESECUTIVO

il progettista
ing. Roberto Truffa Giachet

il responsabile del servizio
geom. Luca Vottero

RTG Ingegneria

tavola **1**

oggetto

COROGRAFIA

scala 1:10.000

rif. 251814

data Maggio '25

1	25/01/2022	PRIMA EMISSIONE		4		
2	05/05/2025	PROGETTO ESECUTIVO		5		
3				6		
EMISSIONE		NOTE		EMISSIONE		NOTE

ing. Roberto Truffa Giachet – Piazza Sant'Anna 11 10085 Pont Canavese TO – tel. 0124/84160 – 337/444899