Software

LEGENDA PELI LIBERI TR200

Stato di fatto	con trasporto solido	┈┈┈┈
	solo portata liquida	– – – –
Stato di progetto	con trasporto solido	┈┈┈┈
	solo portata liquida	────

Lavori approvati non previsti nel progetto ma da realizzare in un l

Profilo longitudinale

Scala H 1/200

Scala V 1/200

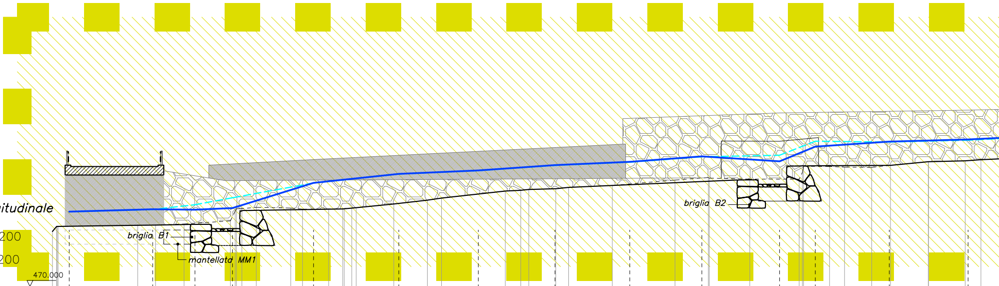
briglia B1
mantellata MM1
briglia B2
470.000

Codice
1 2 3 4 5 6 7 8 9 10 11 12 13 14

Progressiva
0.000 0.297 0.326 0.400 6.051 7.319 9.345 12.631 12.978 13.063 13.452 14.472 16.916 17.754 19.613 20.613 20.718 21.253 21.570 24.238 26.623 27.627 32.156 33.253 33.825 35.741 36.653 39.756 44.206 46.579 46.645 49.518 53.025 53.254 53.335 55.182 56.247 58.178 59.509 62.199 62.202 64.815 65.933

Parziale
5.651 1.268 2.026 3.286 1.020 2.444 0.838 1.859 1.000 0.535 2.668 2.385 1.004 4.529 1.097 0.572 1.916 0.912 3.103 4.450 2.373 2.873 3.507 1.847 1.065 1.931 1.331 2.690 2.613 1.118 1.694

Quota
473.899 474.255 474.257 474.256 474.338 474.350 474.430 474.646 475.341 475.506 475.516 475.608 475.559 475.482 475.496 475.493 475.525 475.554 475.582 475.848 476.118 476.264 476.763 476.817 476.875 476.930 477.023 477.160 477.543 477.720 477.679 477.613 477.603 478.082 478.517 478.507 478.458 478.443 478.587 478.846 478.846 478.907 478.985

Maggio 2025

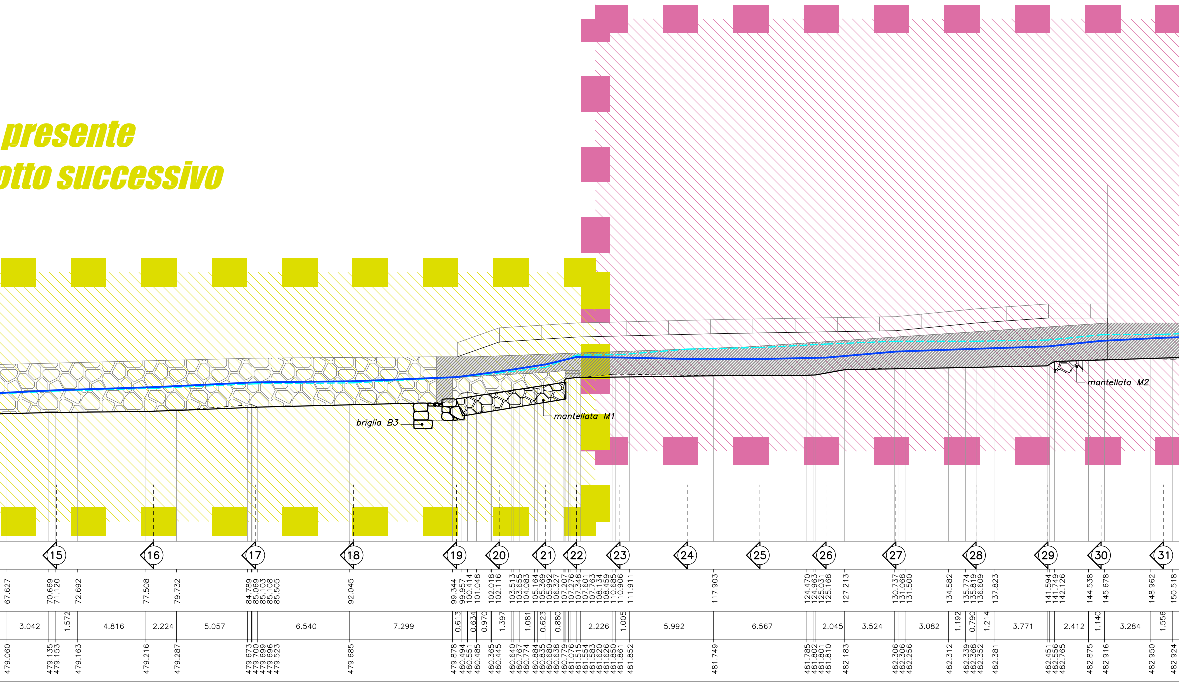

Lavori approvati non previsti nel presente progetto ma da realizzare nel primo lotto

presente otto successivo

briglia B3
mantellata M1
mantellata M2
15
16
17
18
19
20
21
22
23
24
25
26
27
28
29
30
31
67.627 70.669 71.120 72.692 77.508 79.732 84.789 85.069 85.103 85.108 85.505 92.045 99.344 99.957 100.414 101.048 102.018 102.116 103.513 103.655 104.083 105.164 105.369 105.992 106.327 107.207 107.276 107.348 107.601 107.763 108.134 108.459 110.685 110.906 111.911 117.903 124.470 124.963 125.031 125.168 127.213 130.737 131.068 131.500 134.582 135.774 135.819 136.609 137.823 141.594 141.749 142.126 144.538 145.678 148.962 150.518
3.042 1.572 4.816 2.224 5.057 6.540 7.299 0.613 0.634 0.970 1.397 1.081 0.623 0.880 2.226 1.005 5.992 6.567 2.045 3.524 3.082 1.192 0.790 1.214 3.771 2.412 1.140 3.284 1.556
479.060 479.135 479.153 479.163 479.216 479.287 479.673 479.700 479.699 479.696 479.523 479.685 479.878 480.494 480.551 480.485 480.365 480.445 480.640 480.767 480.774 480.884 480.835 480.680 480.638 480.779 481.076 481.515 481.554 481.583 481.620 481.626 481.850 481.861 481.852 481.749 481.785 481.802 481.801 481.810 482.183 482.306 482.306 482.256 482.312 482.339 482.368 482.352 482.381 482.451 482.556 482.765 482.875 482.916 482.950 482.924

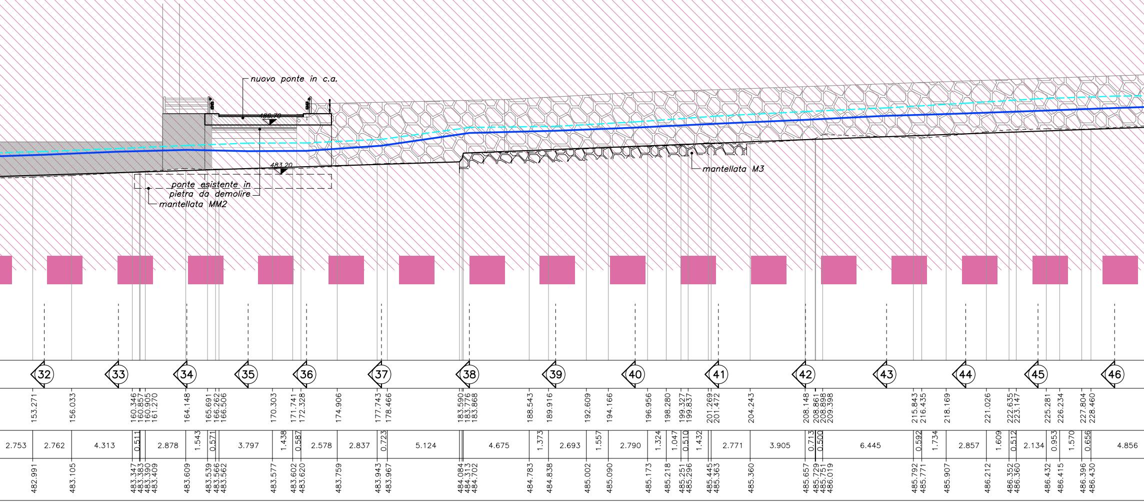
nuovo ponte in c.a.
486.70
483.20
ponte esistente in pietra da demolire
mantellata MM2
mantellata M3
32
33
34
35
36
37
38
39
40
41
42
43
44
45
46
153.271
156.033
160.346
160.857
160.905
161.270
164.148
165.691
166.262
166.506
170.303
171.741
172.328
174.906
177.743
178.466
183.590
183.776
183.868
188.543
189.916
192.609
194.166
196.956
198.280
199.327
199.837
201.269
201.472
204.243
208.148
208.861
208.898
209.398
215.843
216.435
218.169
221.026
222.635
223.147
225.281
226.234
227.804
228.460
2.753
2.762
4.313
0.511
2.878
1.543
0.571
3.797
1.438
0.587
2.578
2.837
0.723
5.124
4.675
1.373
2.693
1.557
2.790
1.324
1.047
0.510
1.432
2.771
3.905
0.713
0.500
6.445
0.592
1.734
2.857
1.609
0.512
2.134
0.953
1.570
0.656
4.856
482.991
483.105
483.347
483.383
483.390
483.409
483.609
483.539
483.566
483.562
483.577
483.602
483.620
483.759
483.943
483.967
484.084
484.313
484.702
484.783
484.838
485.002
485.090
485.173
485.218
485.251
485.296
485.445
485.363
485.360
485.657
485.729
485.751
486.019
485.792
485.771
485.907
486.212
486.352
486.360
486.432
486.415
486.396
486.430

Lavori approvati non previsti nel presente progetto ma da realizzare nel primo lotto

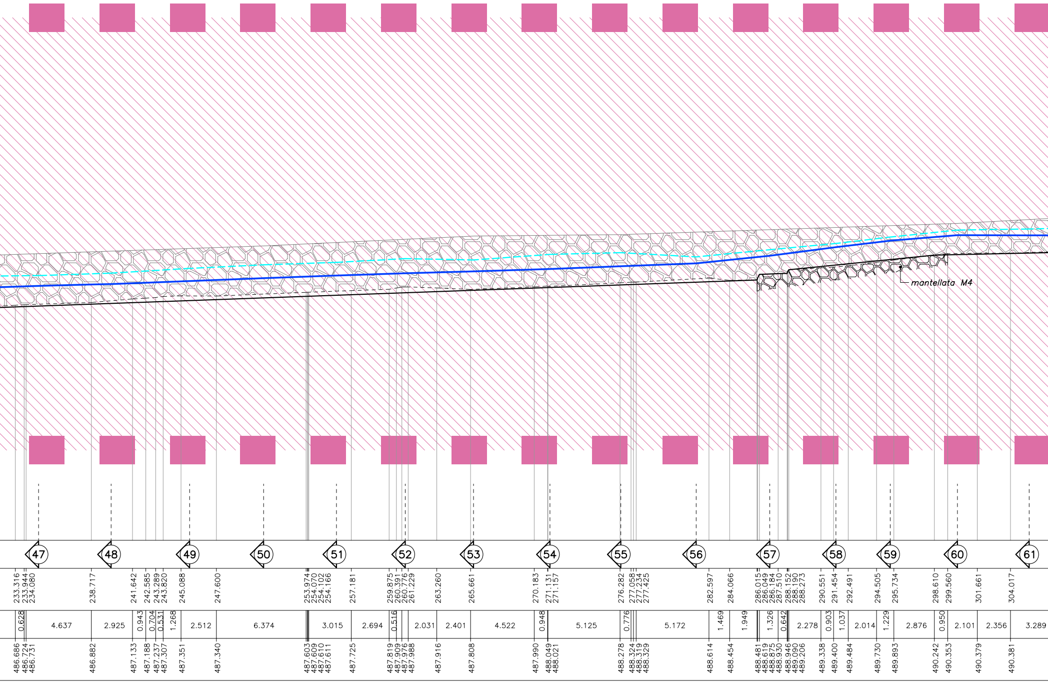
mantellata M4
47
48
49
50
51
52
53
54
55
56
57
58
59
60
61
233.316
233.944
234.080
238.717
241.642
242.585
243.289
243.820
245.088
247.600
253.974
254.070
254.102
254.166
257.181
259.875
260.391
260.776
261.229
263.260
265.661
270.183
271.131
271.157
276.282
277.058
277.234
277.425
282.597
284.066
286.015
286.049
286.184
287.510
288.152
288.190
288.273
290.551
291.454
292.491
294.505
295.734
298.610
299.560
301.661
304.017
0.628
4.637
2.925
0.943
0.704
0.531
1.268
2.512
6.374
3.015
2.694
0.516
2.031
2.401
4.522
0.948
5.125
0.776
5.172
1.469
1.949
1.326
0.642
2.278
0.903
1.037
2.014
1.229
2.876
0.950
2.101
2.356
3.289
486.686
486.724
486.731
486.882
487.133
487.188
487.237
487.307
487.351
487.340
487.603
487.609
487.610
487.611
487.725
487.819
487.909
487.976
487.988
487.916
487.808
487.990
488.049
488.021
488.278
488.324
488.319
488.329
488.614
488.454
488.481
488.619
488.875
488.930
488.946
489.090
489.206
489.338
489.400
489.484
489.730
489.893
490.242
490.353
490.379
490.381

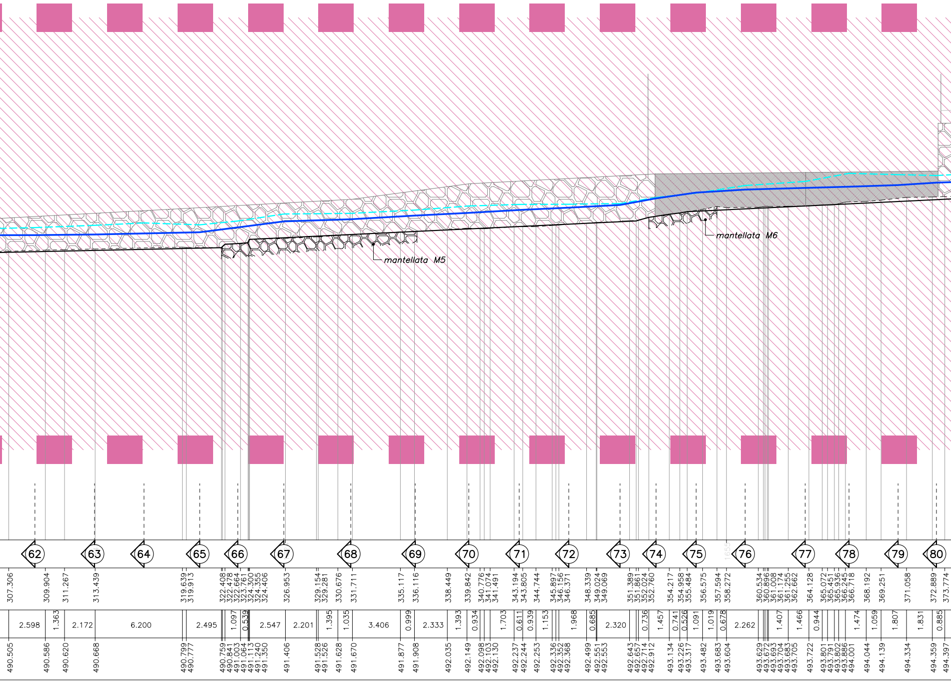
mantellata M5
mantellata M6
62
63
64
65
66
67
68
69
70
71
72
73
74
75
1655
76
77
78
79
80
307.306
309.904
311.267
313.439
319.639
319.913
322.408
322.478
322.664
323.761
324.300
324.355
324.406
326.953
329.154
329.281
330.676
331.711
335.117
336.116
338.449
339.842
340.776
341.074
341.491
343.194
343.805
344.744
345.897
346.156
346.371
348.339
349.024
349.069
351.389
351.861
352.024
352.760
354.217
354.958
355.484
356.575
357.594
358.272
360.534
360.896
361.008
361.174
361.255
362.662
364.128
365.072
365.451
365.936
366.245
366.718
368.192
369.251
371.058
372.889
373.774
2.598
1.363
2.172
6.200
2.495
1.097
0.539
2.547
2.201
1.395
1.035
3.406
0.999
2.333
1.393
0.934
1.703
0.611
0.939
1.153
1.968
0.685
2.320
0.736
1.457
0.741
0.526
1.091
1.019
0.678
2.262
1.407
1.466
0.944
1.474
1.059
1.807
1.831
0.885
490.505
490.586
490.620
490.668
490.799
490.777
490.759
490.841
491.003
491.064
491.113
491.240
491.350
491.406
491.528
491.526
491.628
491.670
491.877
491.908
492.035
492.149
492.098
492.103
492.130
492.237
492.244
492.253
492.336
492.352
492.368
492.499
492.551
492.553
492.643
492.657
492.714
492.912
493.134
493.226
493.317
493.482
493.683
493.604
493.629
493.672
493.693
493.704
493.683
493.705
493.722
493.801
493.791
493.802
493.886
494.001
494.044
494.139
494.334
494.359
494.397

Lavori approvati non previsti nel presente progetto ma da realizzare nel primo lotto

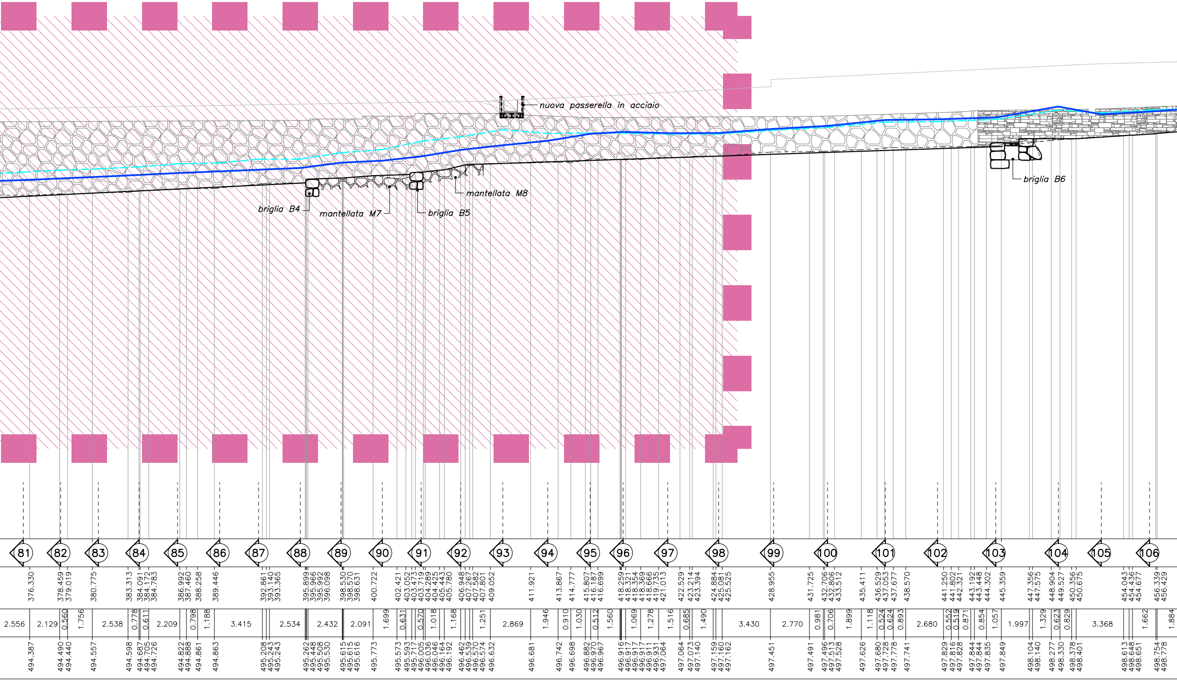
nuova passerella in acciaio
briglia B4
mantellata M7
briglia B5
mantellata M8
briglia B6
81
82
83
84
85
86
87
88
89
90
91
92
93
94
95
96
97
98
99
100
101
102
103
104
105
106

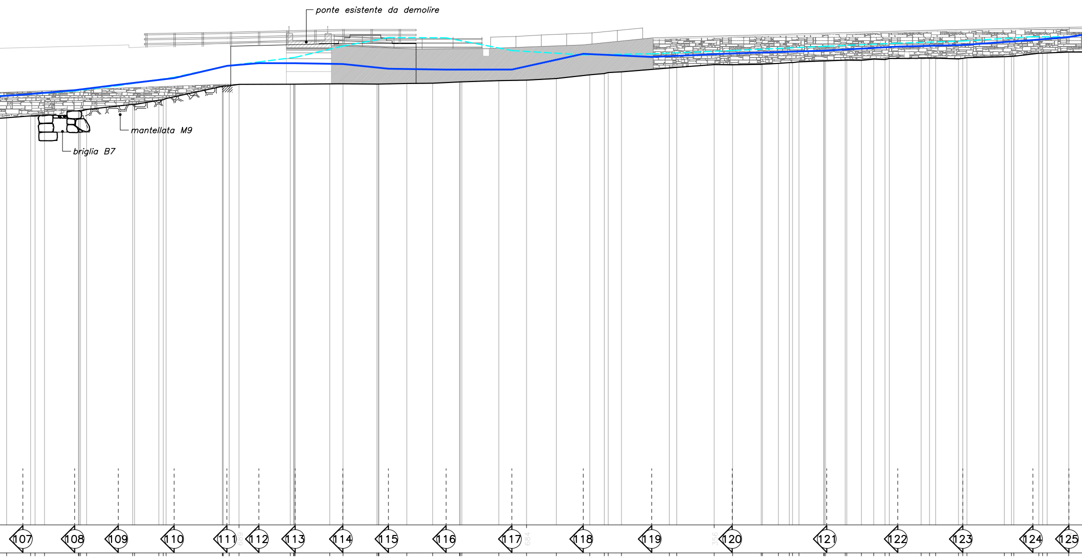
ponte esistente da demolire
mantellata M9
briglia B7
107
108
109
110
111
112
113
114
115
116
117
118
119
120
121
122
123
124
125

458.313	1.700	499.082
460.013		499.027
460.331	0.671	499.016
461.002	2.411	499.050
463.413		499.439
463.456		499.458
463.554		499.464
463.991	3.274	499.508
467.265		499.876
467.402	1.728	499.863
469.130		500.168
469.437		500.200
469.639	3.995	500.288
473.634		501.156
473.691		501.164
473.700		501.170
474.122		501.195
474.126	0.697	501.195
474.823	3.637	501.296
478.460		501.306
478.708		501.308
478.721		501.306
478.743		501.306
478.813	2.461	501.306
481.274	0.938	501.332
482.212	2.410	501.335
484.622		501.313
484.714		501.313
484.718		501.314
484.766	1.982	501.313
486.748	1.834	501.357
488.582	1.909	501.378
490.491		501.468
490.531		501.471
490.653	2.628	501.475
493.281	1.972	501.561
495.253	2.113	501.593
497.366	2.378	501.711
499.744	1.032	501.975
500.776		502.061
501.049	0.945	502.133
501.994	3.403	502.184
505.397	0.528	502.459
505.925	2.653	502.502
508.578	1.309	502.699
509.887	2.032	502.684
511.919		502.719
512.011	1.135	502.724
513.146	0.768	502.782
513.914		502.842
514.150		502.840
514.607	1.768	502.897
516.375		502.957
516.399		502.958
516.497	1.392	502.961
517.889		503.012
518.007	1.038	503.011
519.045	0.874	503.001
519.919	0.799	503.089
520.718		503.057
521.020	2.266	503.130
523.286	0.595	503.153
523.881		503.160
524.318	1.623	503.155
525.941		503.105
526.245		503.139
526.540	2.658	503.188
529.198	0.506	503.262
529.704		503.285
529.872	1.778	503.292
531.650		503.508
531.917		503.512
532.240	1.535	503.528
533.775		503.589

251814_sezioni.dwg

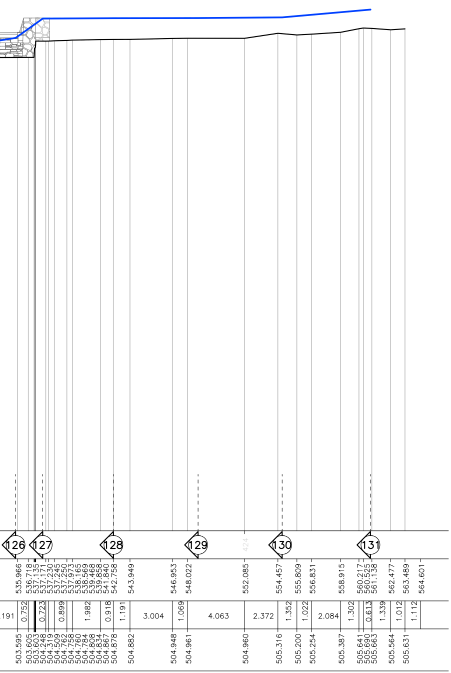
126
127
128
129
424
130
131
535.966
536.718
537.135
537.171
537.230
537.245
537.250
537.973
538.165
538.569
539.468
539.858
541.840
542.758
543.949
546.953
548.022
552.085
554.457
555.809
556.831
558.915
560.217
560.525
561.138
562.477
563.489
564.601
.191
0.752
0.723
0.899
1.982
0.918
1.191
3.004
1.069
4.063
2.372
1.352
1.022
2.084
1.302
0.613
1.339
1.012
1.112
503.595
503.605
503.603
504.248
504.319
504.509
504.762
504.758
504.760
504.784
504.808
504.834
504.867
504.878
504.882
504.948
504.961
504.960
505.316
505.200
505.254
505.387
505.641
505.690
505.663
505.564
505.631

Regione Piemonte

CITTA' METROPOLITANA DI TORINO

COMUNE DI BUSSOLENO

MINIMIZZAZIONE DEL RISCHIO FRANE SUI VERSANTI INTERESSATI DAGLI INCENDI DEL NOVEMBRE 2017, CON REALIZZAZIONE DI INTERVENTI DI SISTEMAZIONE IDRAULICA IN APICE CONOIDE DEL RIO ROCCIAMELONE

CUP. B71J23000000001 – PROGETTO ESECUTIVO

il progettista
ing. Roberto Truffa Giachet

il responsabile del servizio
geom. Luca Vottero

RTG Ingegneria

tavola
25

oggetto

PROFILO LONGITUDINALE D'ALVEO VISTA SPONDA DESTRA

scala 1:200

rif. 251814

data Maggio '25

1	25/01/2022	PRIMA EMISSIONE	4		
2	31/10/2024	REVISIONE	5		
3	05/05/2025	PROGETTO ESECUTIVO	6		
	EMISSIONE	NOTE		EMISSIONE	NOTE

ing. Roberto Truffa Giachet – Piazza Sant'Anna 11 10085 Pont Canavese TO – tel. 0124/84160 – 337/444899