
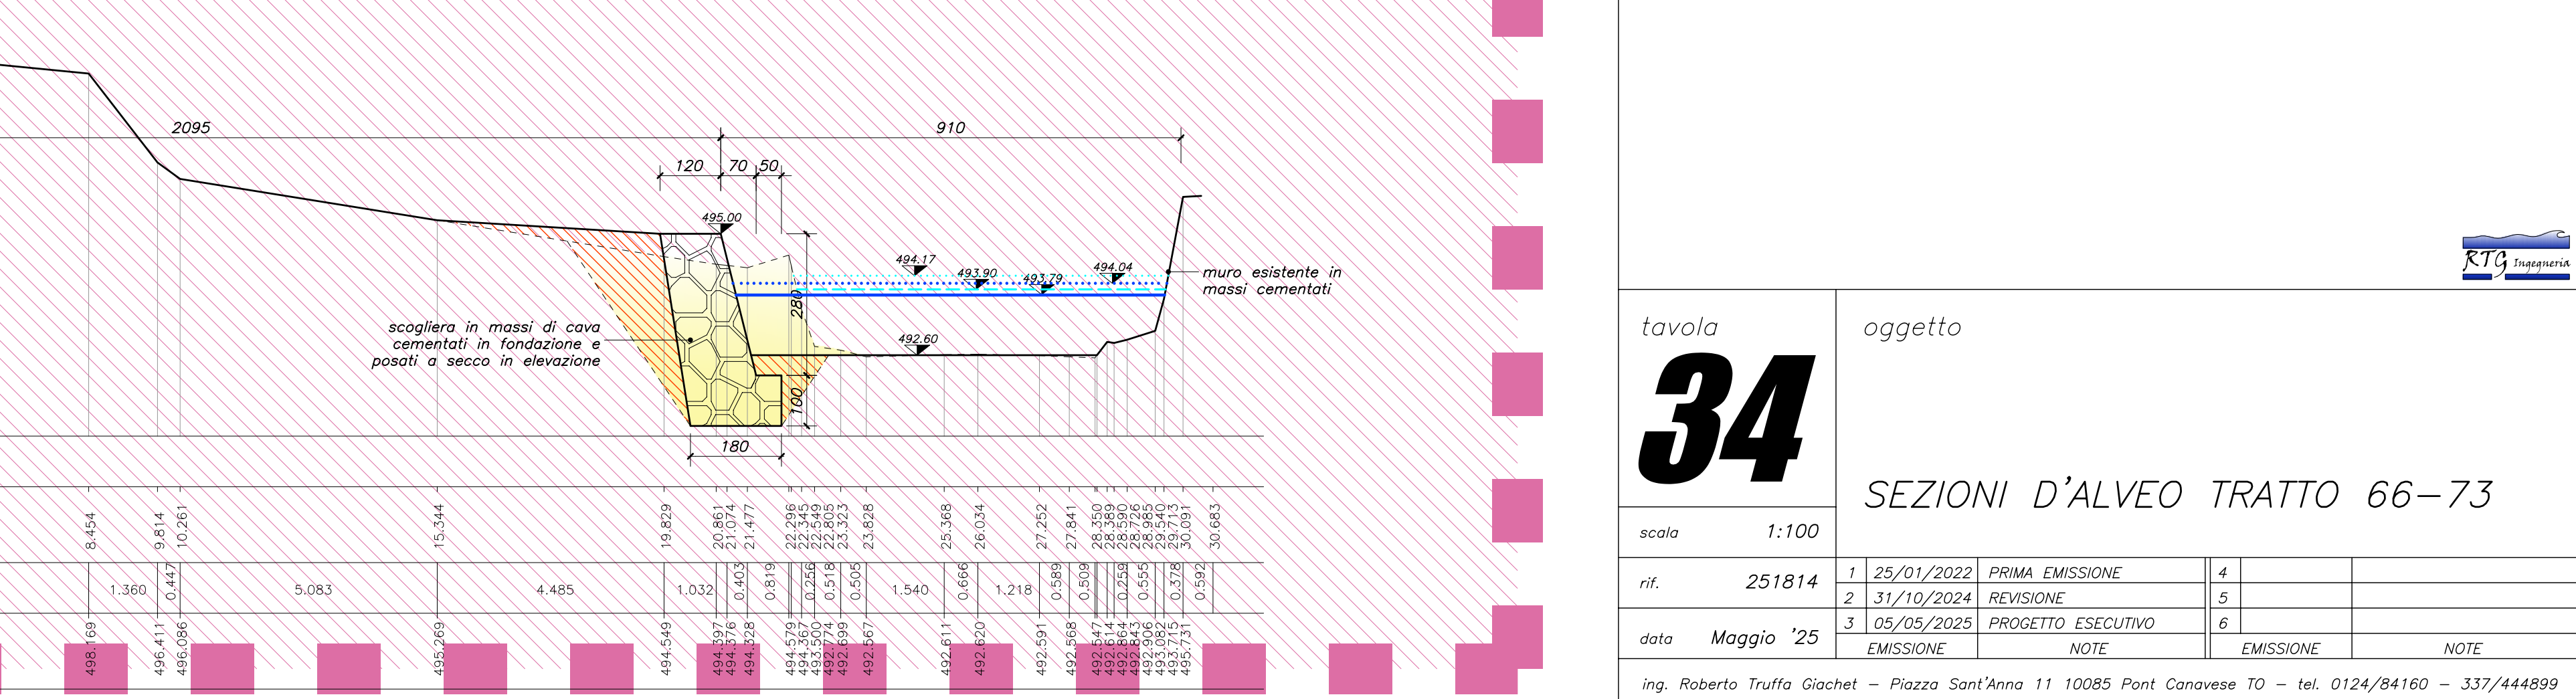
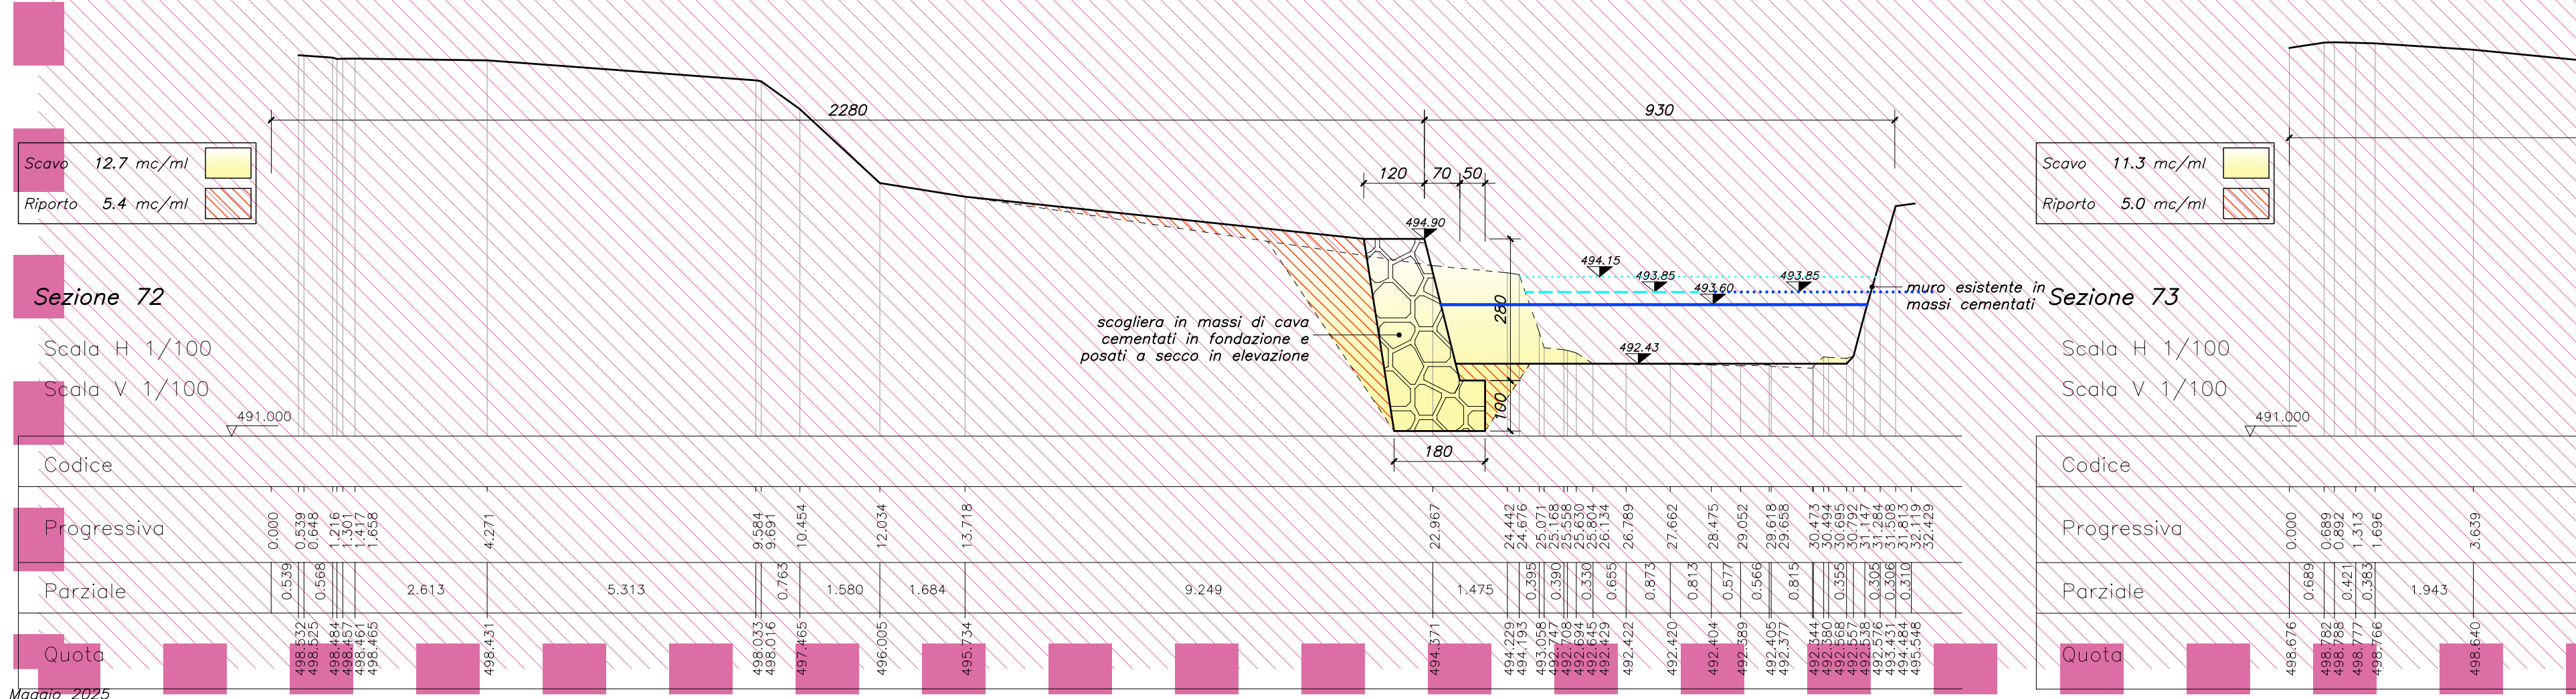
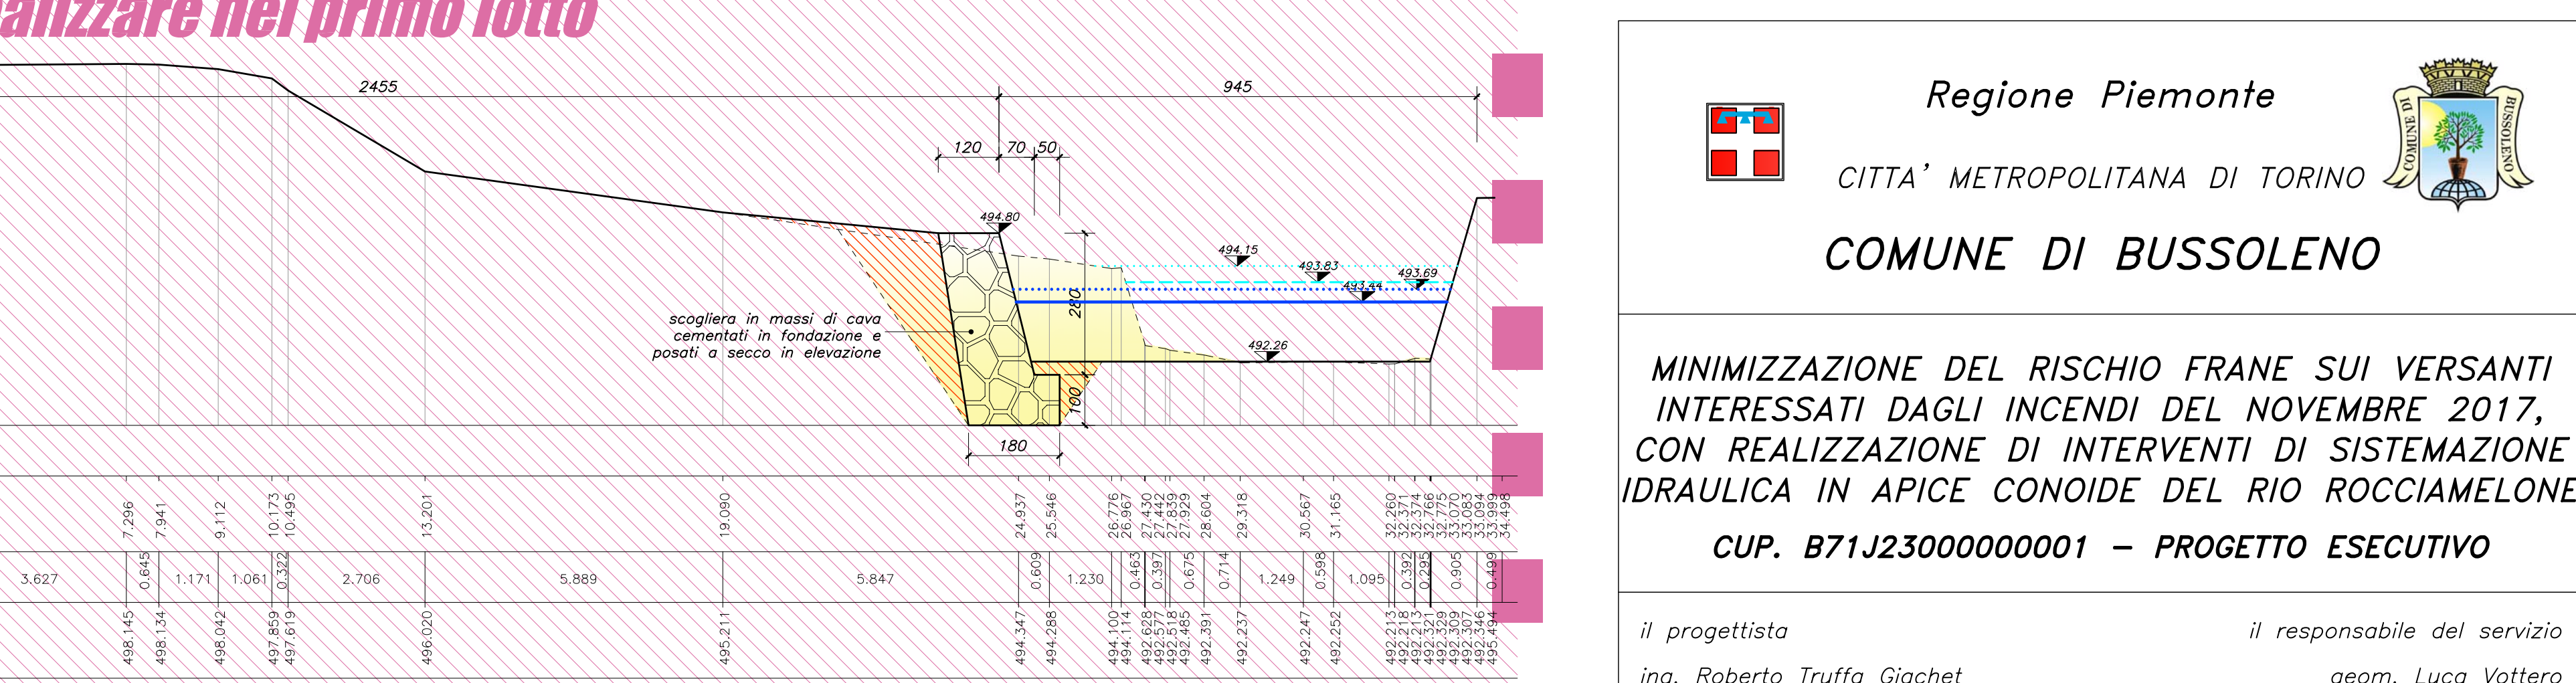


Lavori approvati non previsti nel presente progetto ma da realizzare nel primo lotto

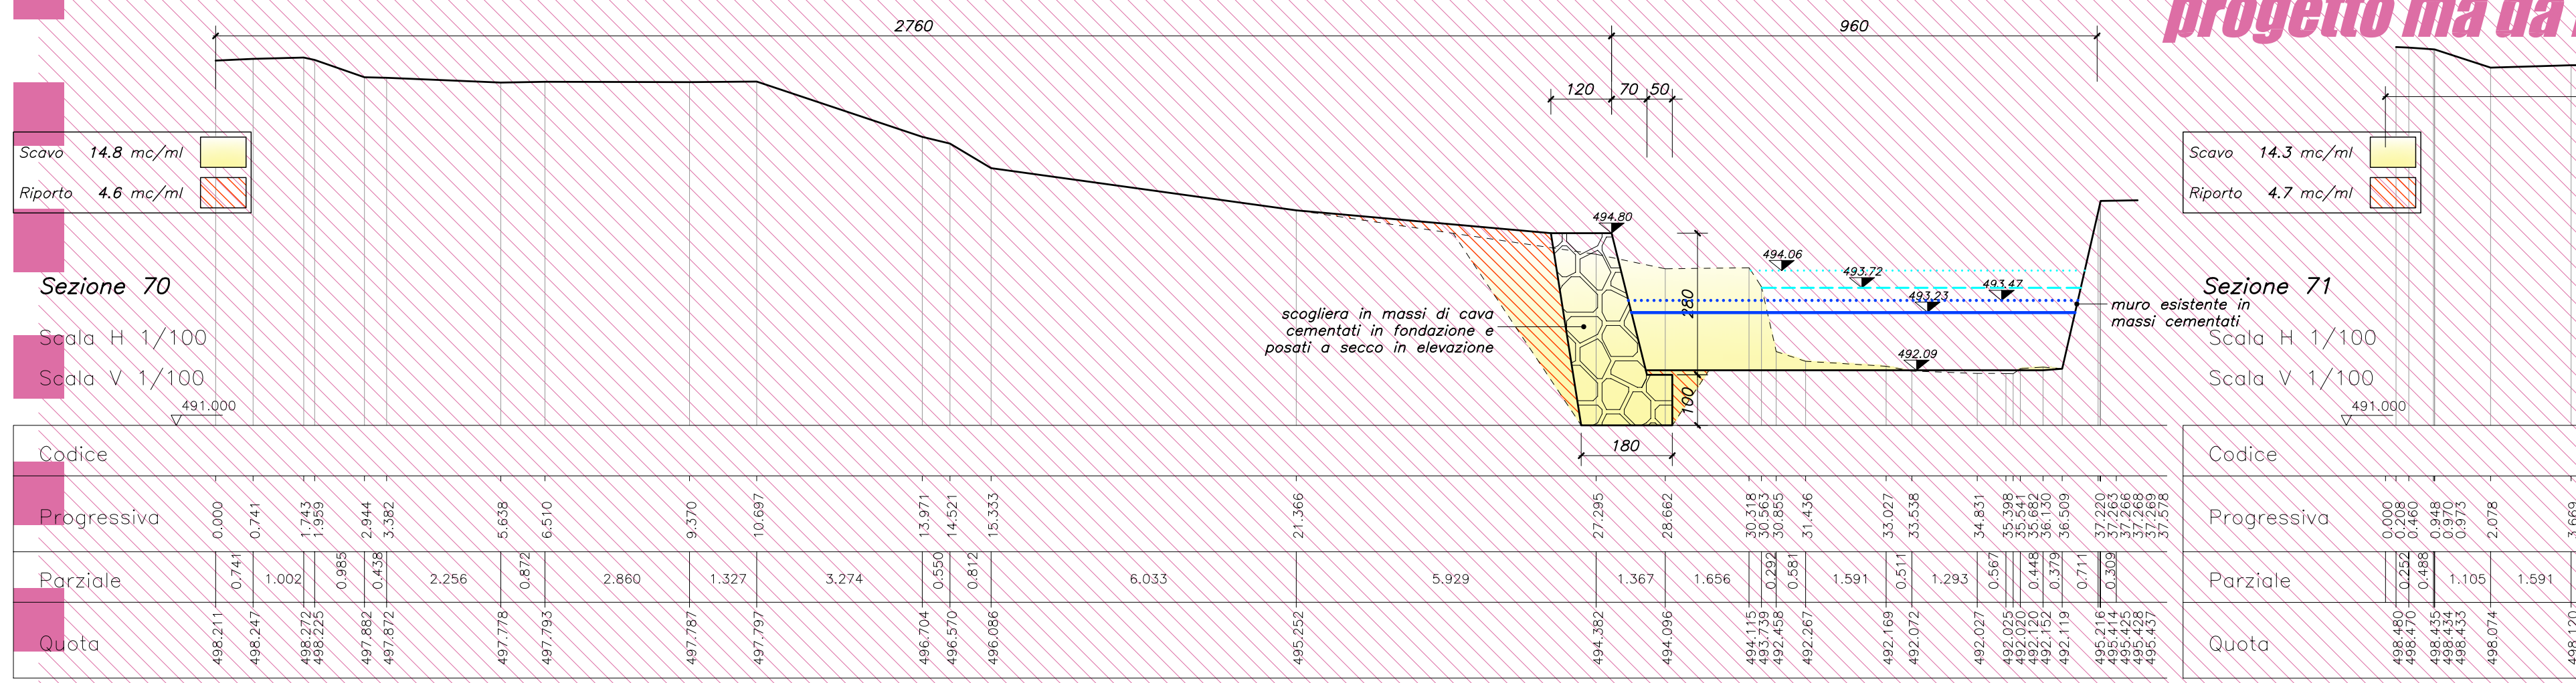

Regione Piemonte

CITTA' METROPOLITANA DI TORINO

COMUNE DI BUSSOLENO

MINIMIZZAZIONE DEL RISCHIO FRANE SUI VERSANTI INTERESSATI DAGLI INCENDI DEL NOVEMBRE 2017, CON REALIZZAZIONE DI INTERVENTI DI SISTEMAZIONE IDRAULICA IN APICE CONOIDE DEL RIO ROCCIAMELONE

CUP. B71J2300000001 – PROGETTO ESECUTIVO

il progettista

ing. Roberto Truffa Giachet

il responsabile del servizio

geom. Luca Vottero

tavola **34** oggetto

sezioni D'ALVEO TRATTO 66–73

scala 1:100

rif.	251814	1	25/01/2022	PRIMA EMISSIONE	4
		2	31/10/2024	REVISIONE	5
		3	05/05/2025	PROGETTO ESECUTIVO	6
			EMISSIONE	NOTE	EMISSIONE

ing. Roberto Truffa Giachet – Piazza Sant'Anna 11 10085 Pont Canavese TO – tel. 0124/84160 – 337/444899