

Sezione 118

Codice

trovante

canale diversivo mantellato M10 in massi di cava cementati s=1,2 m.

Scaglia in massi di cava cementati in fondazione e posati a secco in elevazione

Scaglia in massi di cava cementati in fondazione e posati a secco in elevazione

Scavo 37,5 mc/ml

Riparto 4,6 mc/ml

Scala H 1/100

Scala V 1/100

500,000

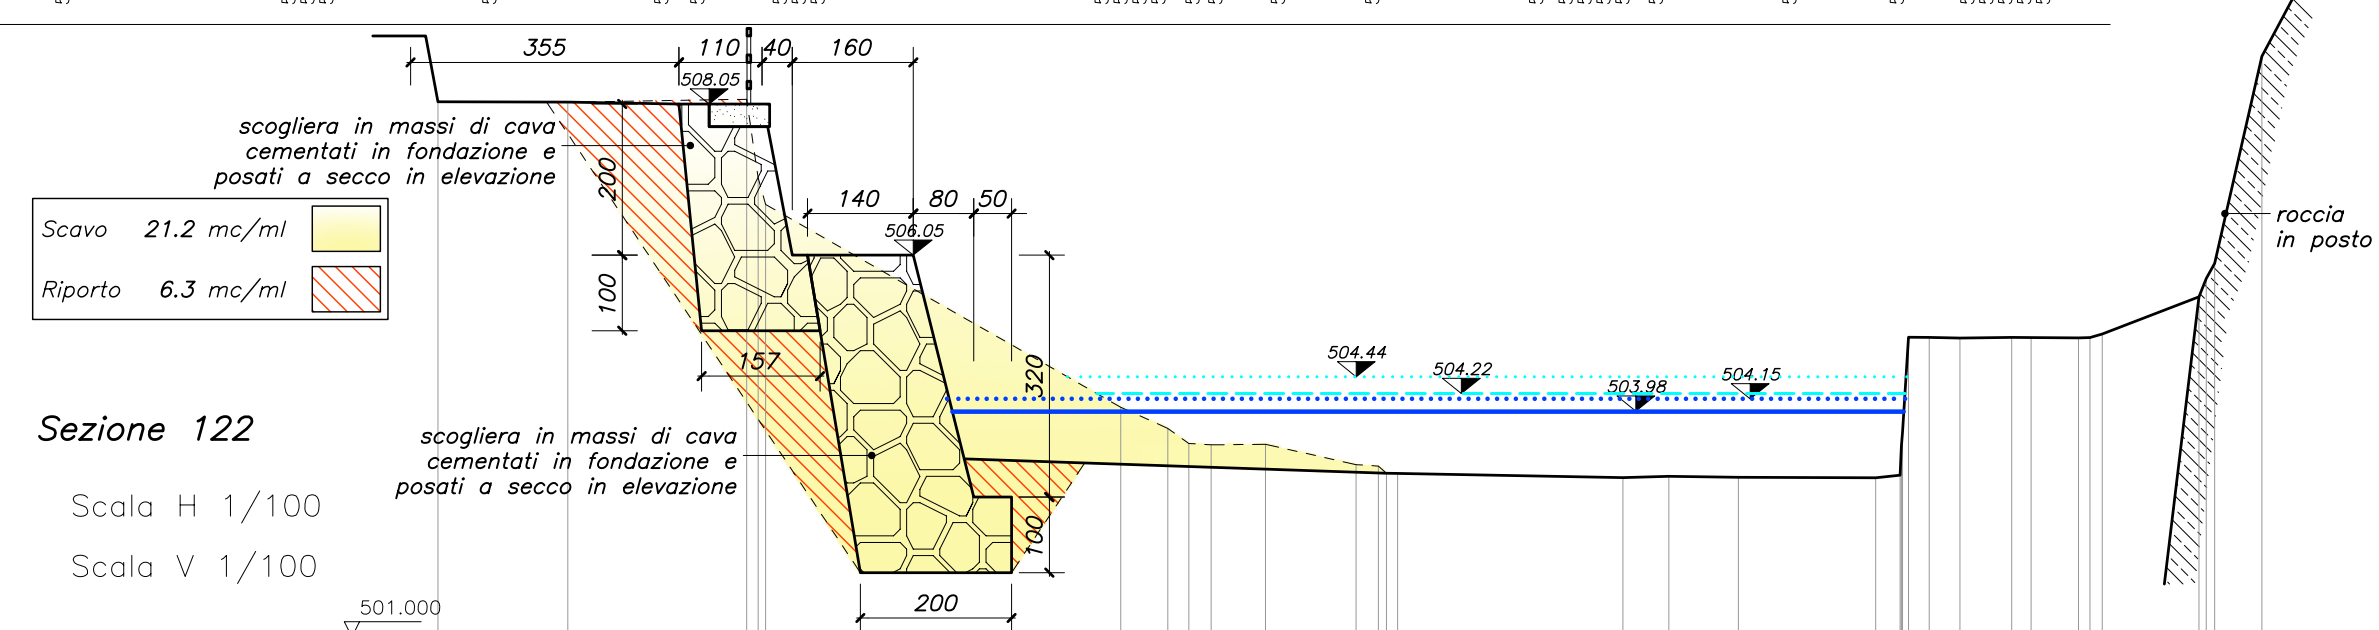
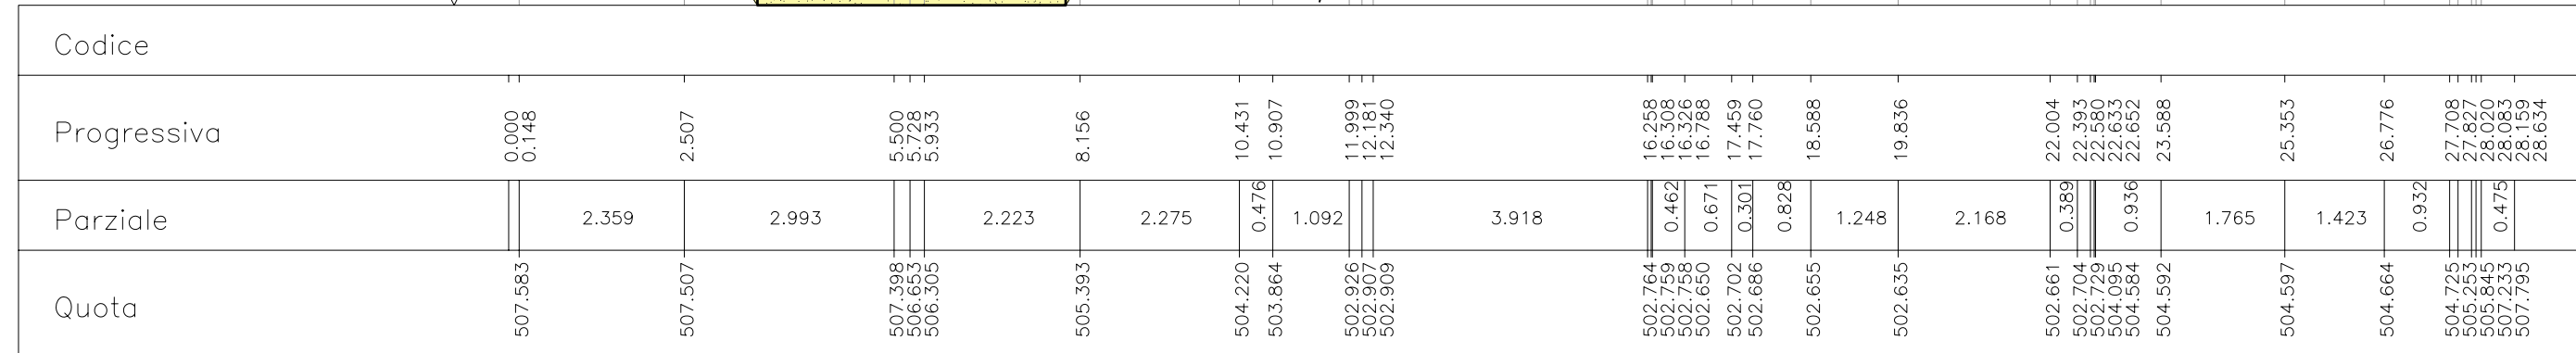
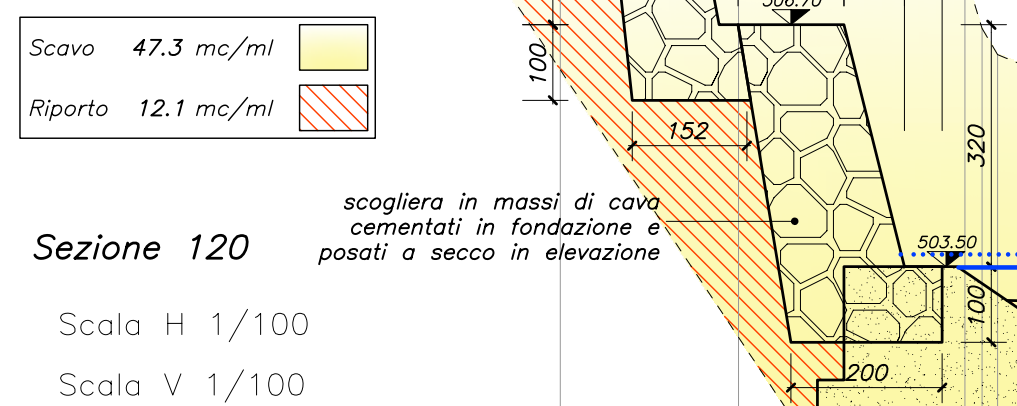
[illegible]

tavola		oggetto					
<div style="font-size: 40px; font-weight: bold; text-align: center;">40</div>		<div style="text-align: center; font-size: 24px;">SEZIONI D'ALVEO TRATTO 117-122</div>					
scala 1:100							
rif.	251814	1	25/01/2022	PRIMA EMISSIONE	4		
		2	31/10/2024	REVISIONE	5		
		3	05/05/2025	PROGETTO ESECUTIVO	6		
data	Maggio '25	EMISSIONE		NOTE	EMISSIONE		NOTE
ing. Roberto Truffa Giachet - Piazza Sant'Anna 11 10085 Pont Canavese TO - tel. 0124/84160 - 337/4448							