



INTERVENTO C
BRIGLIA B7
Scala 1:50

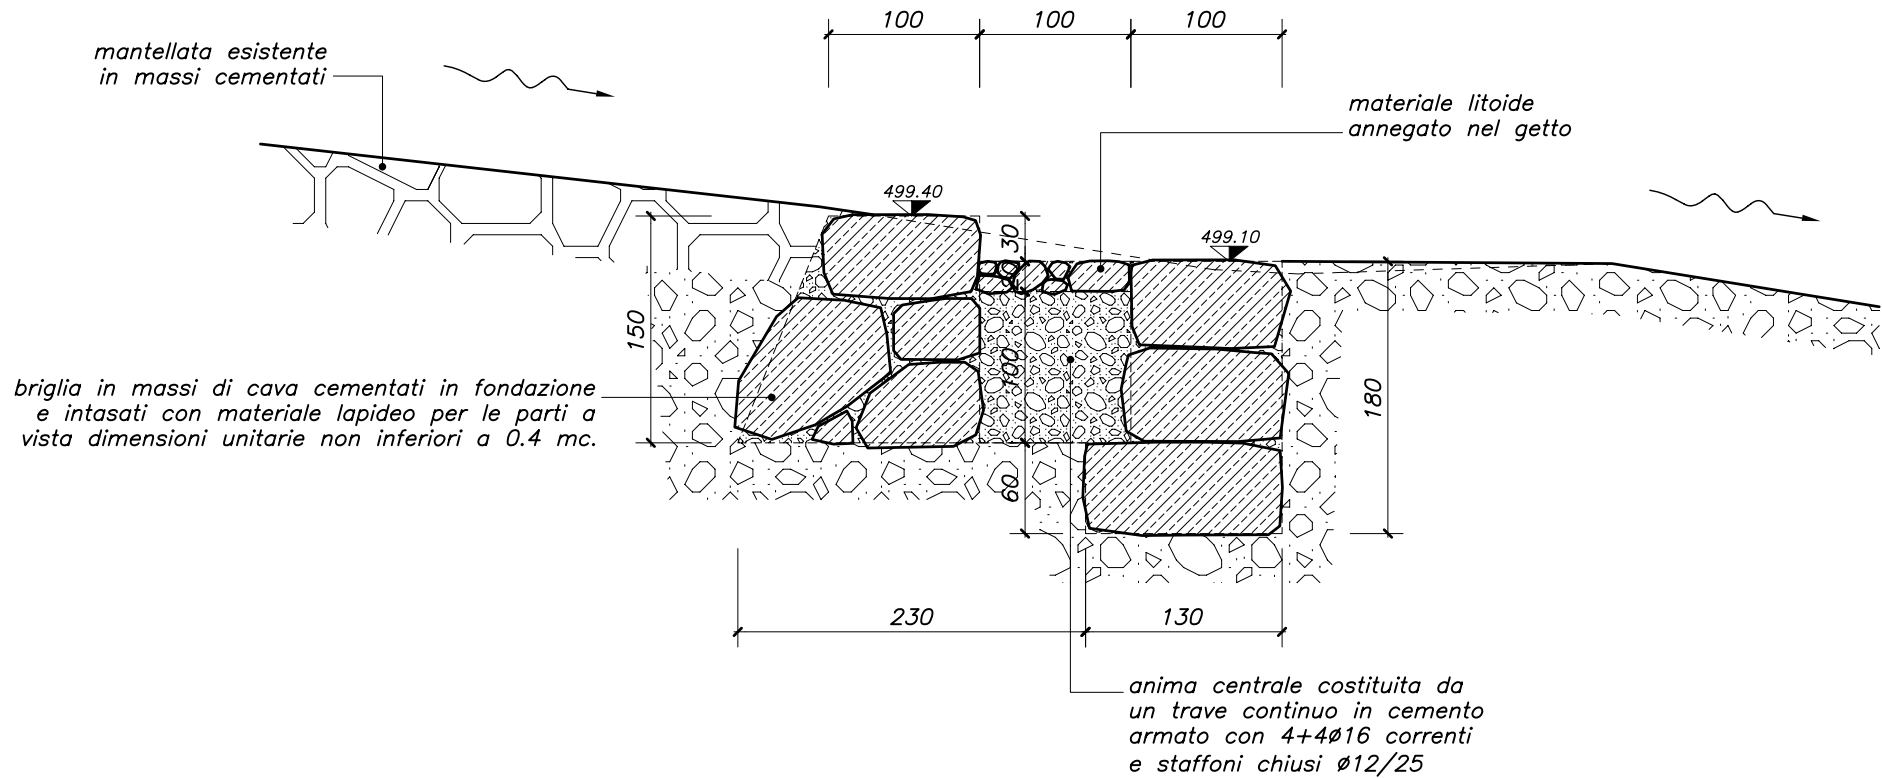

INTERVENTO C
BRIGLIA B6
Scala 1:50

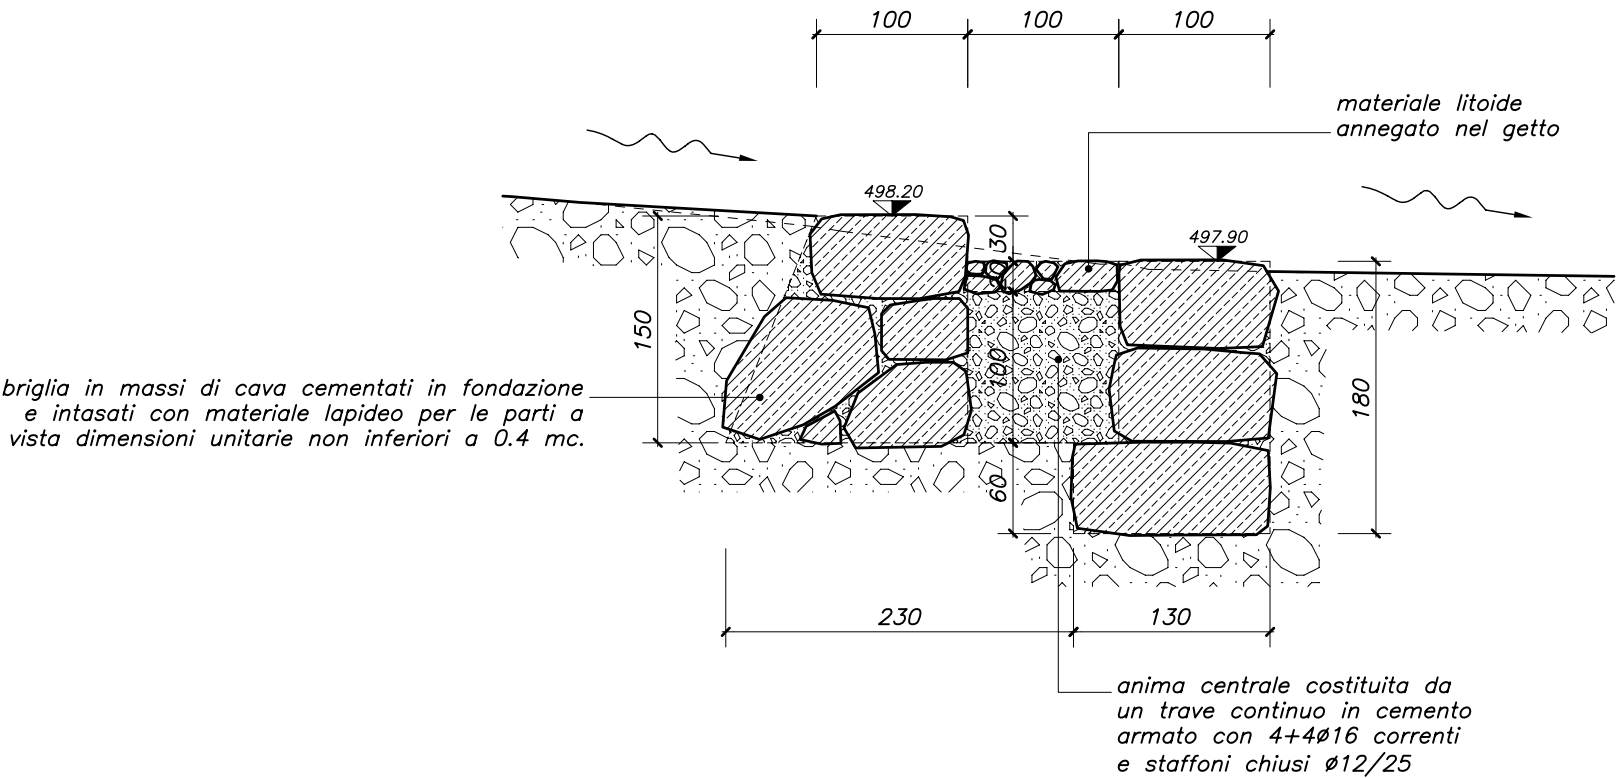

Regione Piemonte



CITTA’ METROPOLITANA DI TORINO

COMUNE DI BUSSOLENO

MINIMIZZAZIONE DEL RISCHIO FRANE SUI VERSANTI
INTERESSATI DAGLI INCENDI DEL NOVEMBRE 2017,
CON REALIZZAZIONE DI INTERVENTI DI SISTEMAZIONE
IDRAULICA IN APICE CONOIDE DEL RIO ROCCIAMELONE

CUP. B71J23000000001 – PROGETTO ESECUTIVO

il progettista

ing. Roberto Truffa Giachet

il responsabile del servizio

geom. Luca Vottero



tavola

47

oggetto

INTERVENTO "C" (NUOVE
BRIGLIE TRATTO 103–108):
PARTICOLARI COSTRUTTIVI

scala 1:50

rif.	251814	1	25/01/2022	PRIMA EMISSIONE	4		
		2	05/05/2025	PROGETTO ESECUTIVO	5		
		3			6		
data	Maggio '25	EMISSIONE		NOTE		EMISSIONE	NOTE

ing. Roberto Truffa Giachet – Piazza Sant’Anna 11 10085 Pont Canavese TO – tel. 0124/84160 – 337/444899