


VASCA DI LAMINAZIONE - PLANIMETRIA DI DETTAGLIO
Base carta: CARTA TECNICA REGIONALE 1:10.000



LEGENDA

Simbologia	Descrizione delle opere
	Canale a cielo aperto - Alveo di magra
	Rilevato arginale realizzato con materiale selezionato proveniente dagli scavi
	Protezioni delle sponde in massi ciclopici da cava
	Fosso al piede dei rilevati arginali e della pista di accesso alla vasca di laminazione
	Recinzione in legname
	Pista di accesso alla vasca di laminazione
	Traccia dei Profili di Progetto
	Traccia delle sezioni di Progetto
	Fascia di rispetto della ferrovia: 30 m dal binario più esterno

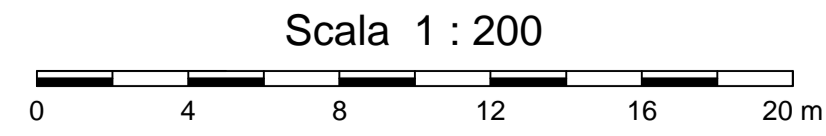

Comune di Bussoleno
Città Metropolitana di Torino
Regione Piemonte



COLATA DETRITICA DEL 07/06/2018 SUL CONOIDE DEL RIO BACCIAS/REFORNO E COMBA DELLE FOGLIE
LAVORI DI SOMMA URGENZA RELATIVI ALL'INTERVENTO DI COMPLETAMENTO DEL CANALE DI SCARICO PER IL CONVOGLIAMENTO DELLE PORTATE LIQUIDE DEL RIO AL RECAPITO FINALE
PROGETTO DEFINITIVO - 2° LOTTO

VASCA DI LAMINAZIONE:
PLANIMETRIA DI DETTAGLIO

SRIA
S.r.l.
STUDIO ROSSO
INGEGNERI ASSOCIATI
VIA ROSOLINO PLEO 11 - 10143 TORINO
TEL. +39 011 4377362 - FAX +39 011 48 31 038
info@sria.it
www.sria.it

ORDINE DEGLI INGEGNERI DELLA PROVINCIA DI TORINO
dot. ing. Fabio AMBROGIO
Via...
FABIO AMBROGIO
n° B 23

DESCRIZIONE	EMISSIONE
DATA	APR/2020
COD. LAVORO	336/SR
TIPOL. LAVORO	D
SETTORE	G
N. ATTIVITA'	48
TIPOL. ELAB.	PL
ID ELABORATO	L
VERSIONE	0

TIMBRI E FIRME
REDDATO
ing. Fabio AMBROGIO
CONTROLLATO
ing. Santo LA FERLITA
APPROVATO
ing. Santo LA FERLITA

SCALA: 1:200

ELABORATO

Diritti riservati ex art. 2879 C.C. - Riproduzione e consegna a terzi solo su specifica autorizzazione.