



Regione Piemonte
CITTA' METROPOLITANA DI TORINO
COMUNE DI BUSSOLENO



LAVORI DI SISTEMAZIONE IDRAULICA RIO ROCCIAMELONE

CUP: B75B18015850001


il progettista delle opere di restauro:
Dott.ssa Chiara GIANI
il responsabile del servizio:
Geom. VOTTERO Luca

il progettista delle opere architettoniche:
Arch. Andrea MORINO


allegato oggetto
L.I **LEBBROSARIO DI FORESTO
TAVOLA DEGLI INTERVENTI**

data: creazione file: aggiornamento:
Ottobre 2024 09/10/2024


PLANIMETRIA GENERALE SU DIVERSI LIVELLI
Scala 1/50

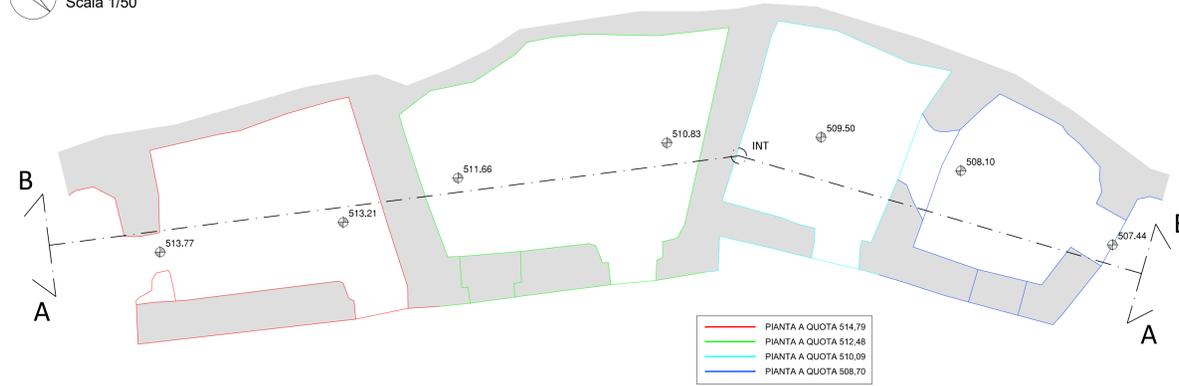

PIANTA COPERTURA
Scala 1/50

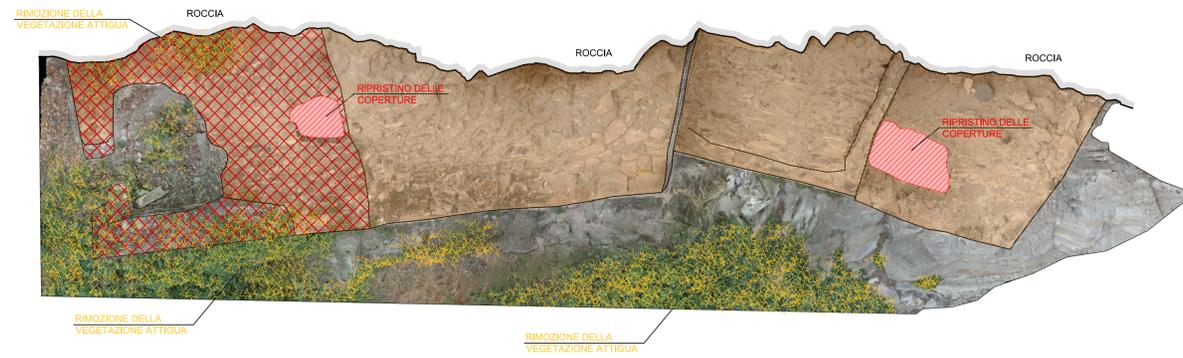


PROSPETTO EST - FRONTALE
Scala 1/50

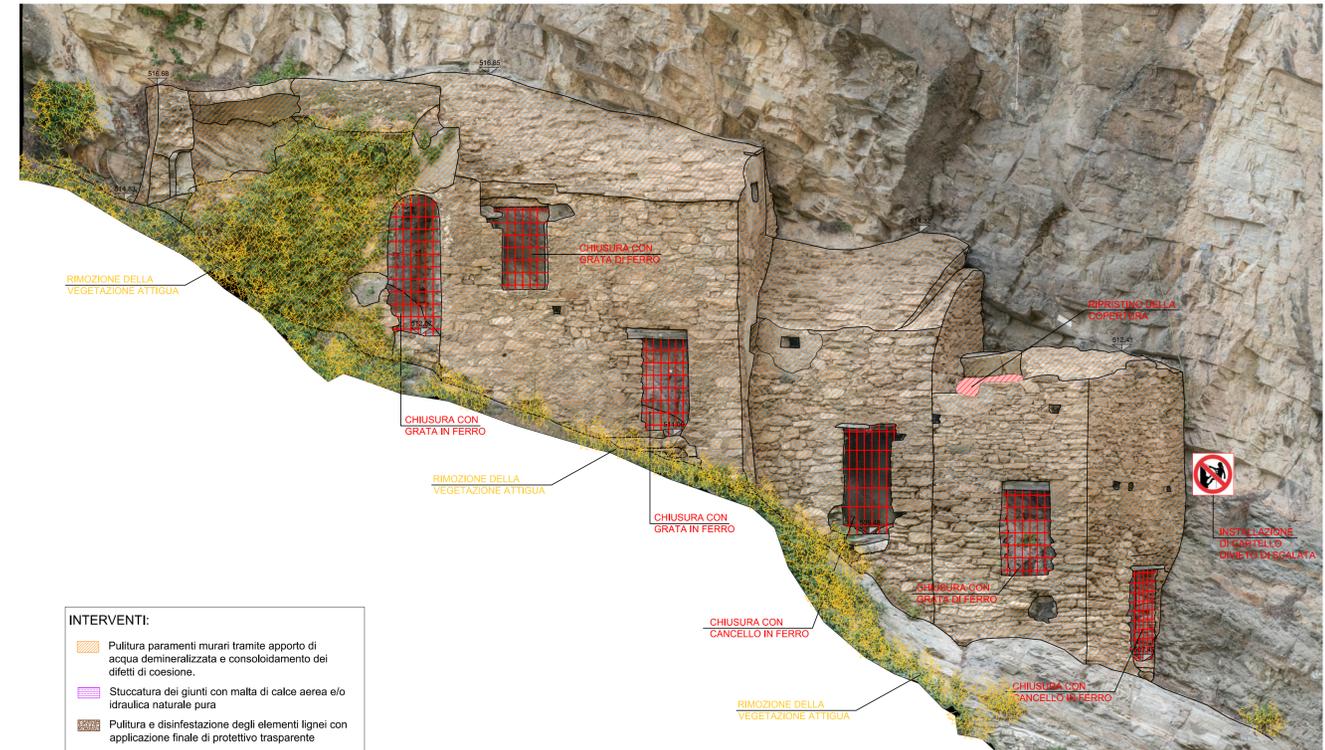


- INTERVENTI:**
- Pulitura paramenti murari tramite apporto di acqua demineralizzata e consolidamento dei difetti di coesione.
 - Stuccatura dei giunti con malta di calce aerea e/o idraulica naturale pura
 - Pulitura e disinfezione degli elementi lignei con applicazione finale di protettivo trasparente
 - Realizzazione di copertina in malta

SEZIONE A - A' - VERSO ESTERNO
Scala 1/50

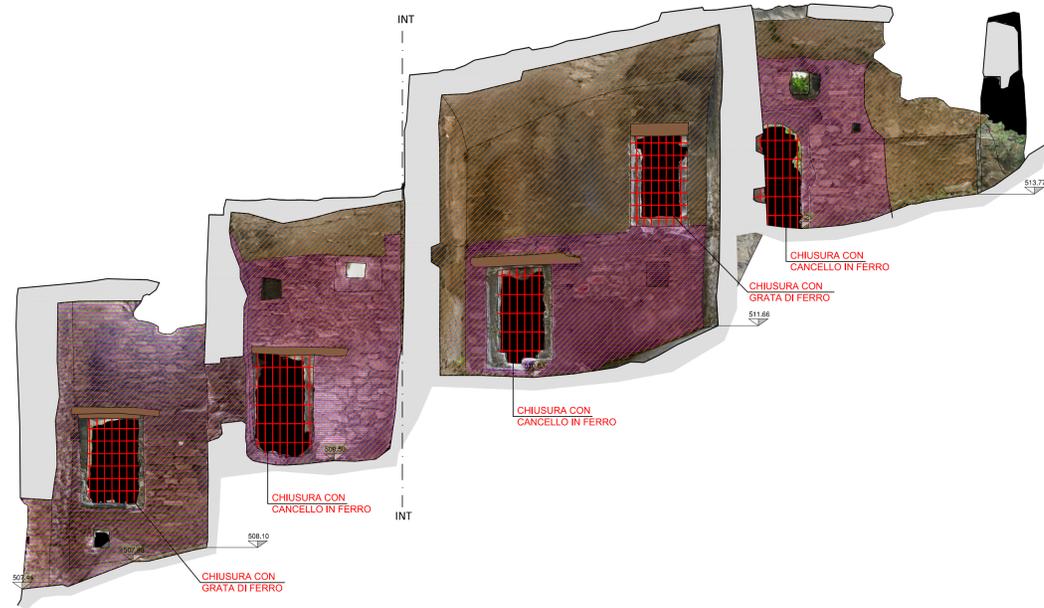

SEZIONE B - B' - VERSO INTERNO (ROCCIA)
Scala 1/50

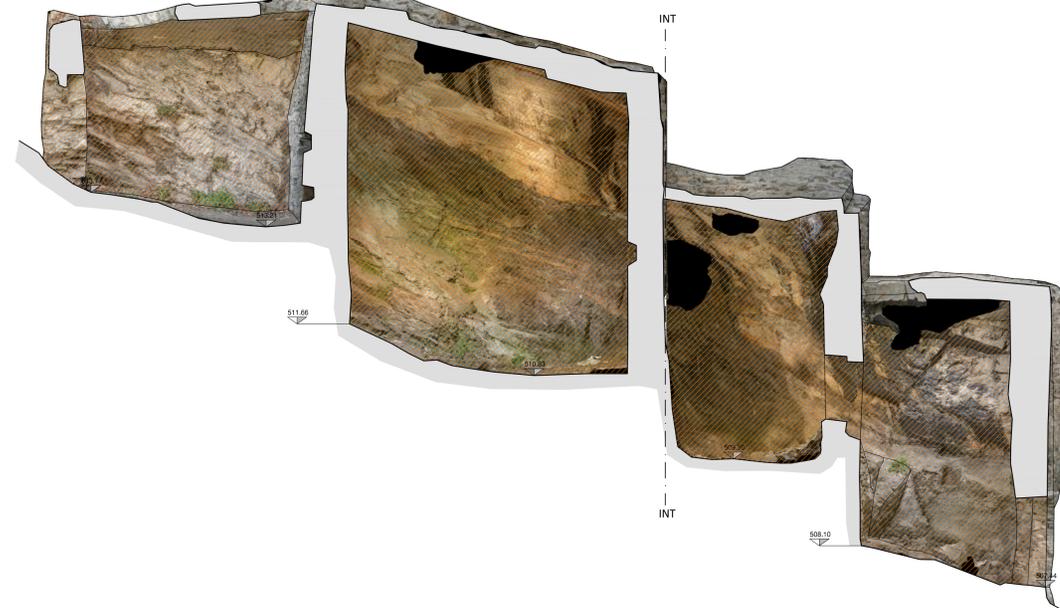

PROSPETTO SUD
Scala 1/50



PROSPETTO NORD
Scala 1/50

