

Regione Piemonte

CITTA' METROPOLITANA DI TORINO

COMUNE DI BUSSOLENO



LAVORI DI SISTEMAZIONE IDRAULICA RIO ROCCIAMELONE

CUP: B75B18015850001

il progettista delle opere di restauro:

Dott.ssa Chiara GIANI


il responsabile del servizio

Geom. VOTTERO Luca


il progettista delle opere architettoniche:

Arch. Andrea MORINO


PLANIMETRIA GENERALE SU DIVERSI LIVELLI
Scala 1/50

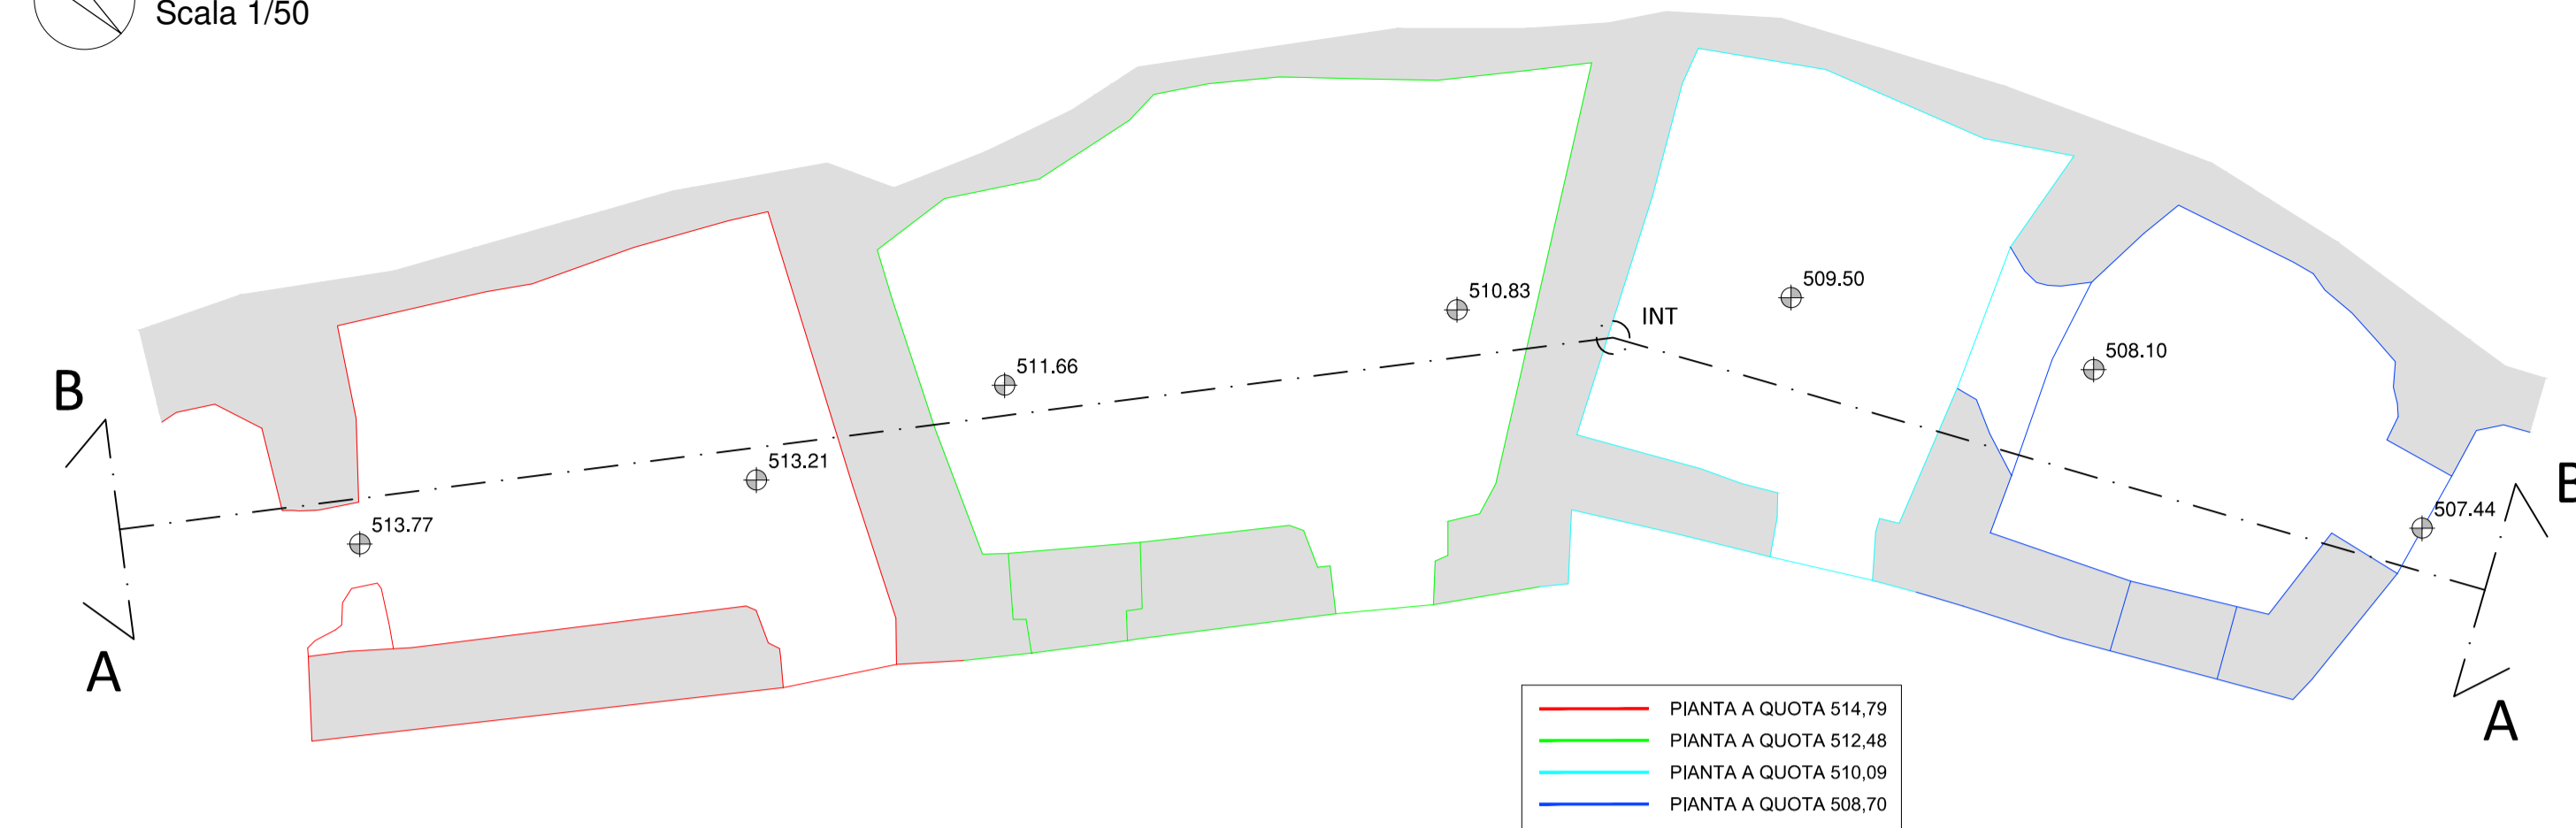

PIANTA COPERTURA
Scala 1/50

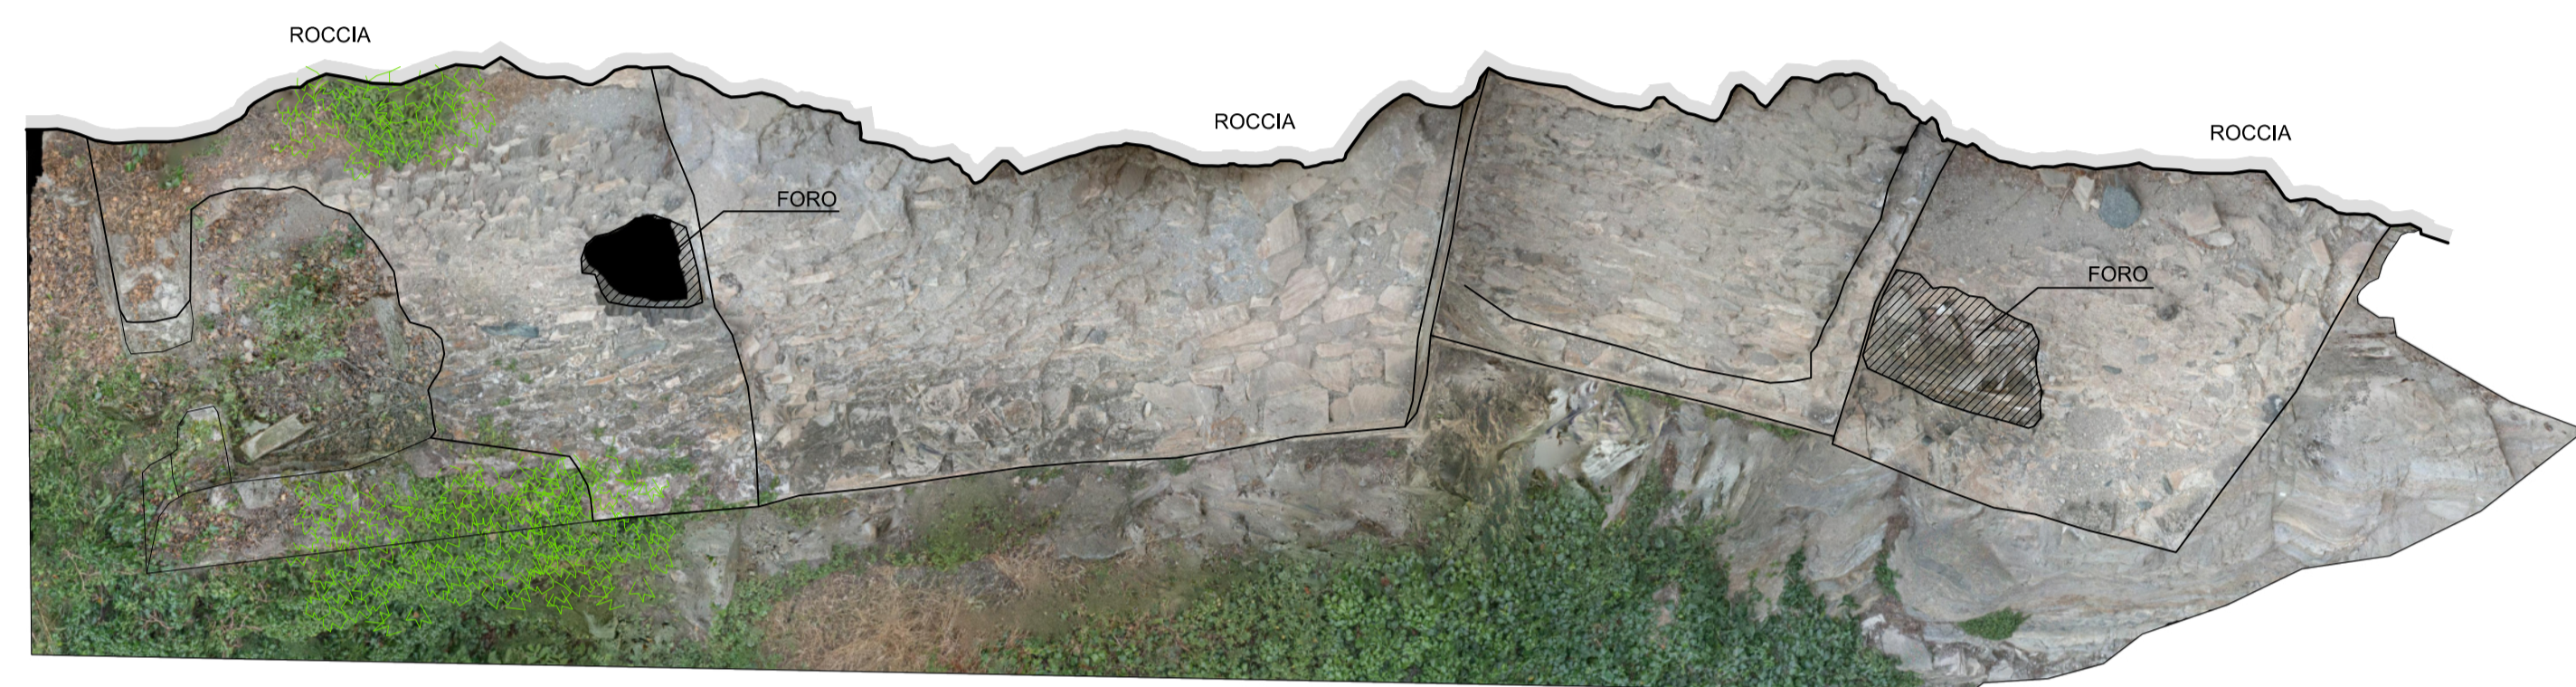

PROSPETTO EST - FRONTALE
Scala 1/50

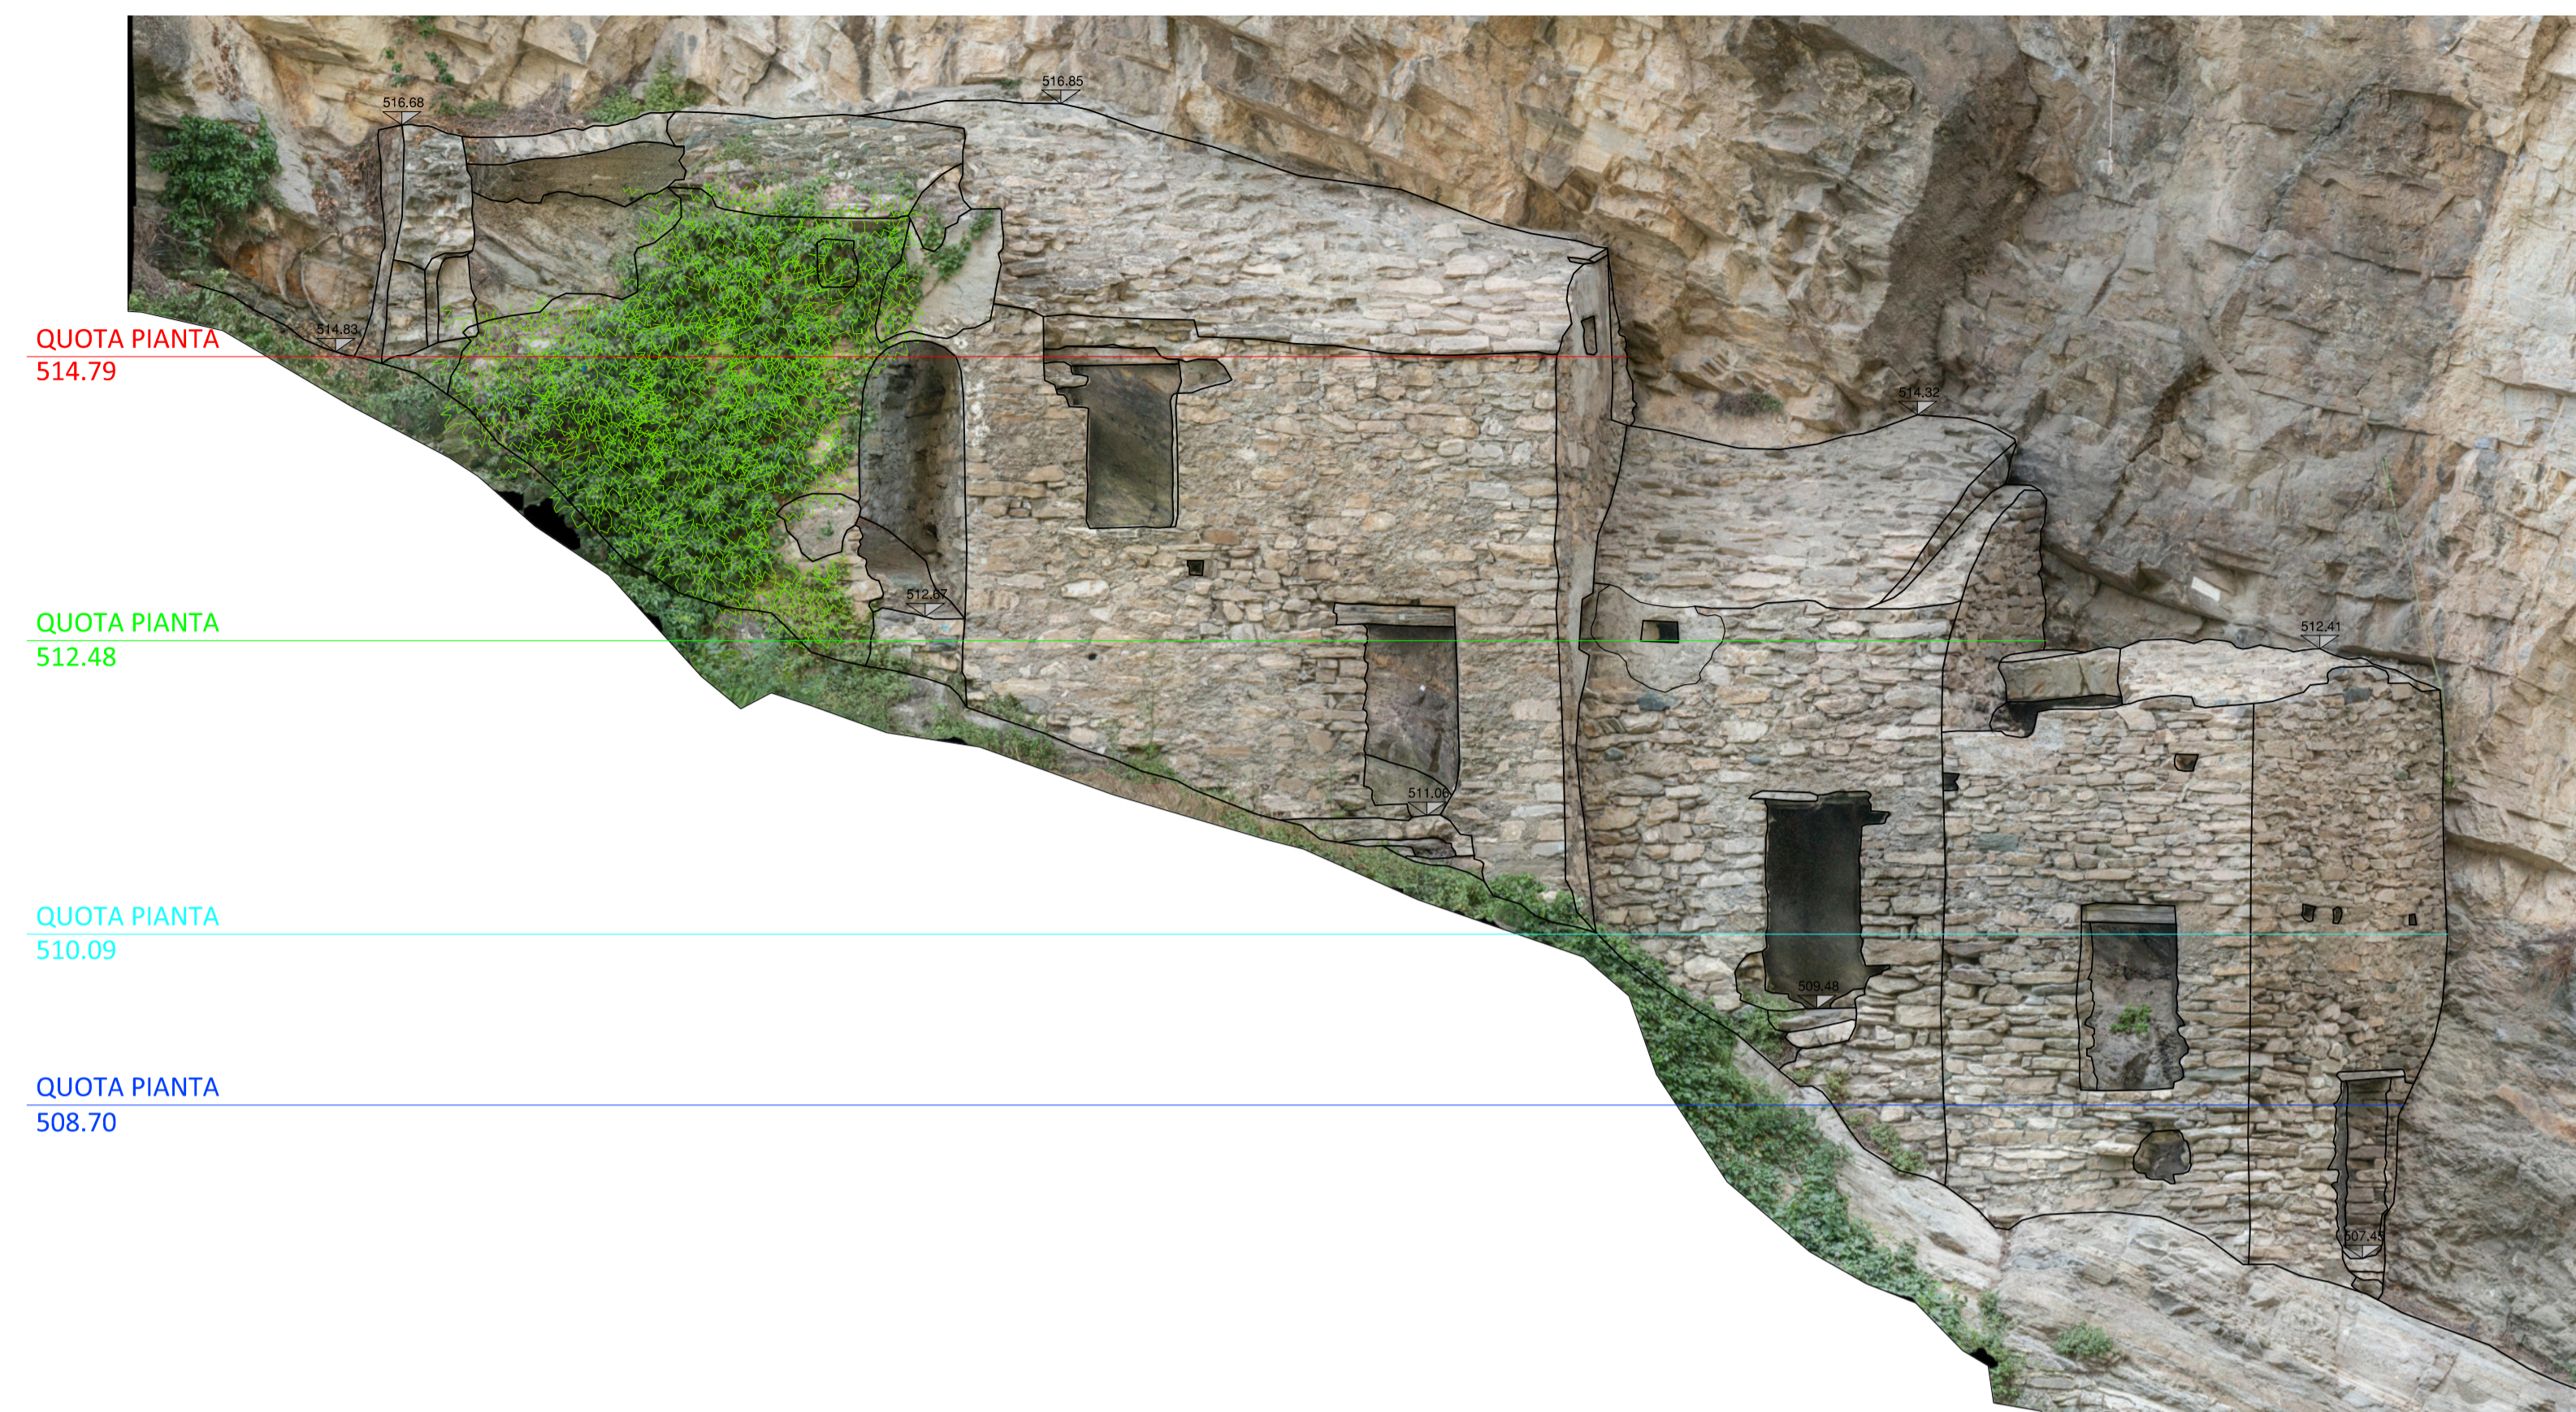

allegato

oggetto

L.R

LEBBROSARIO DI FORESTO TAVOLA DI RILIEVO

data:
Ottobre 2024


creazione file:
09/10/2024

aggiornamento:
-


SEZIONE A - A' - VERSO ESTERNO
Scala 1/50



SEZIONE B - B' - VERSO INTERNO (ROCCIA)
Scala 1/50

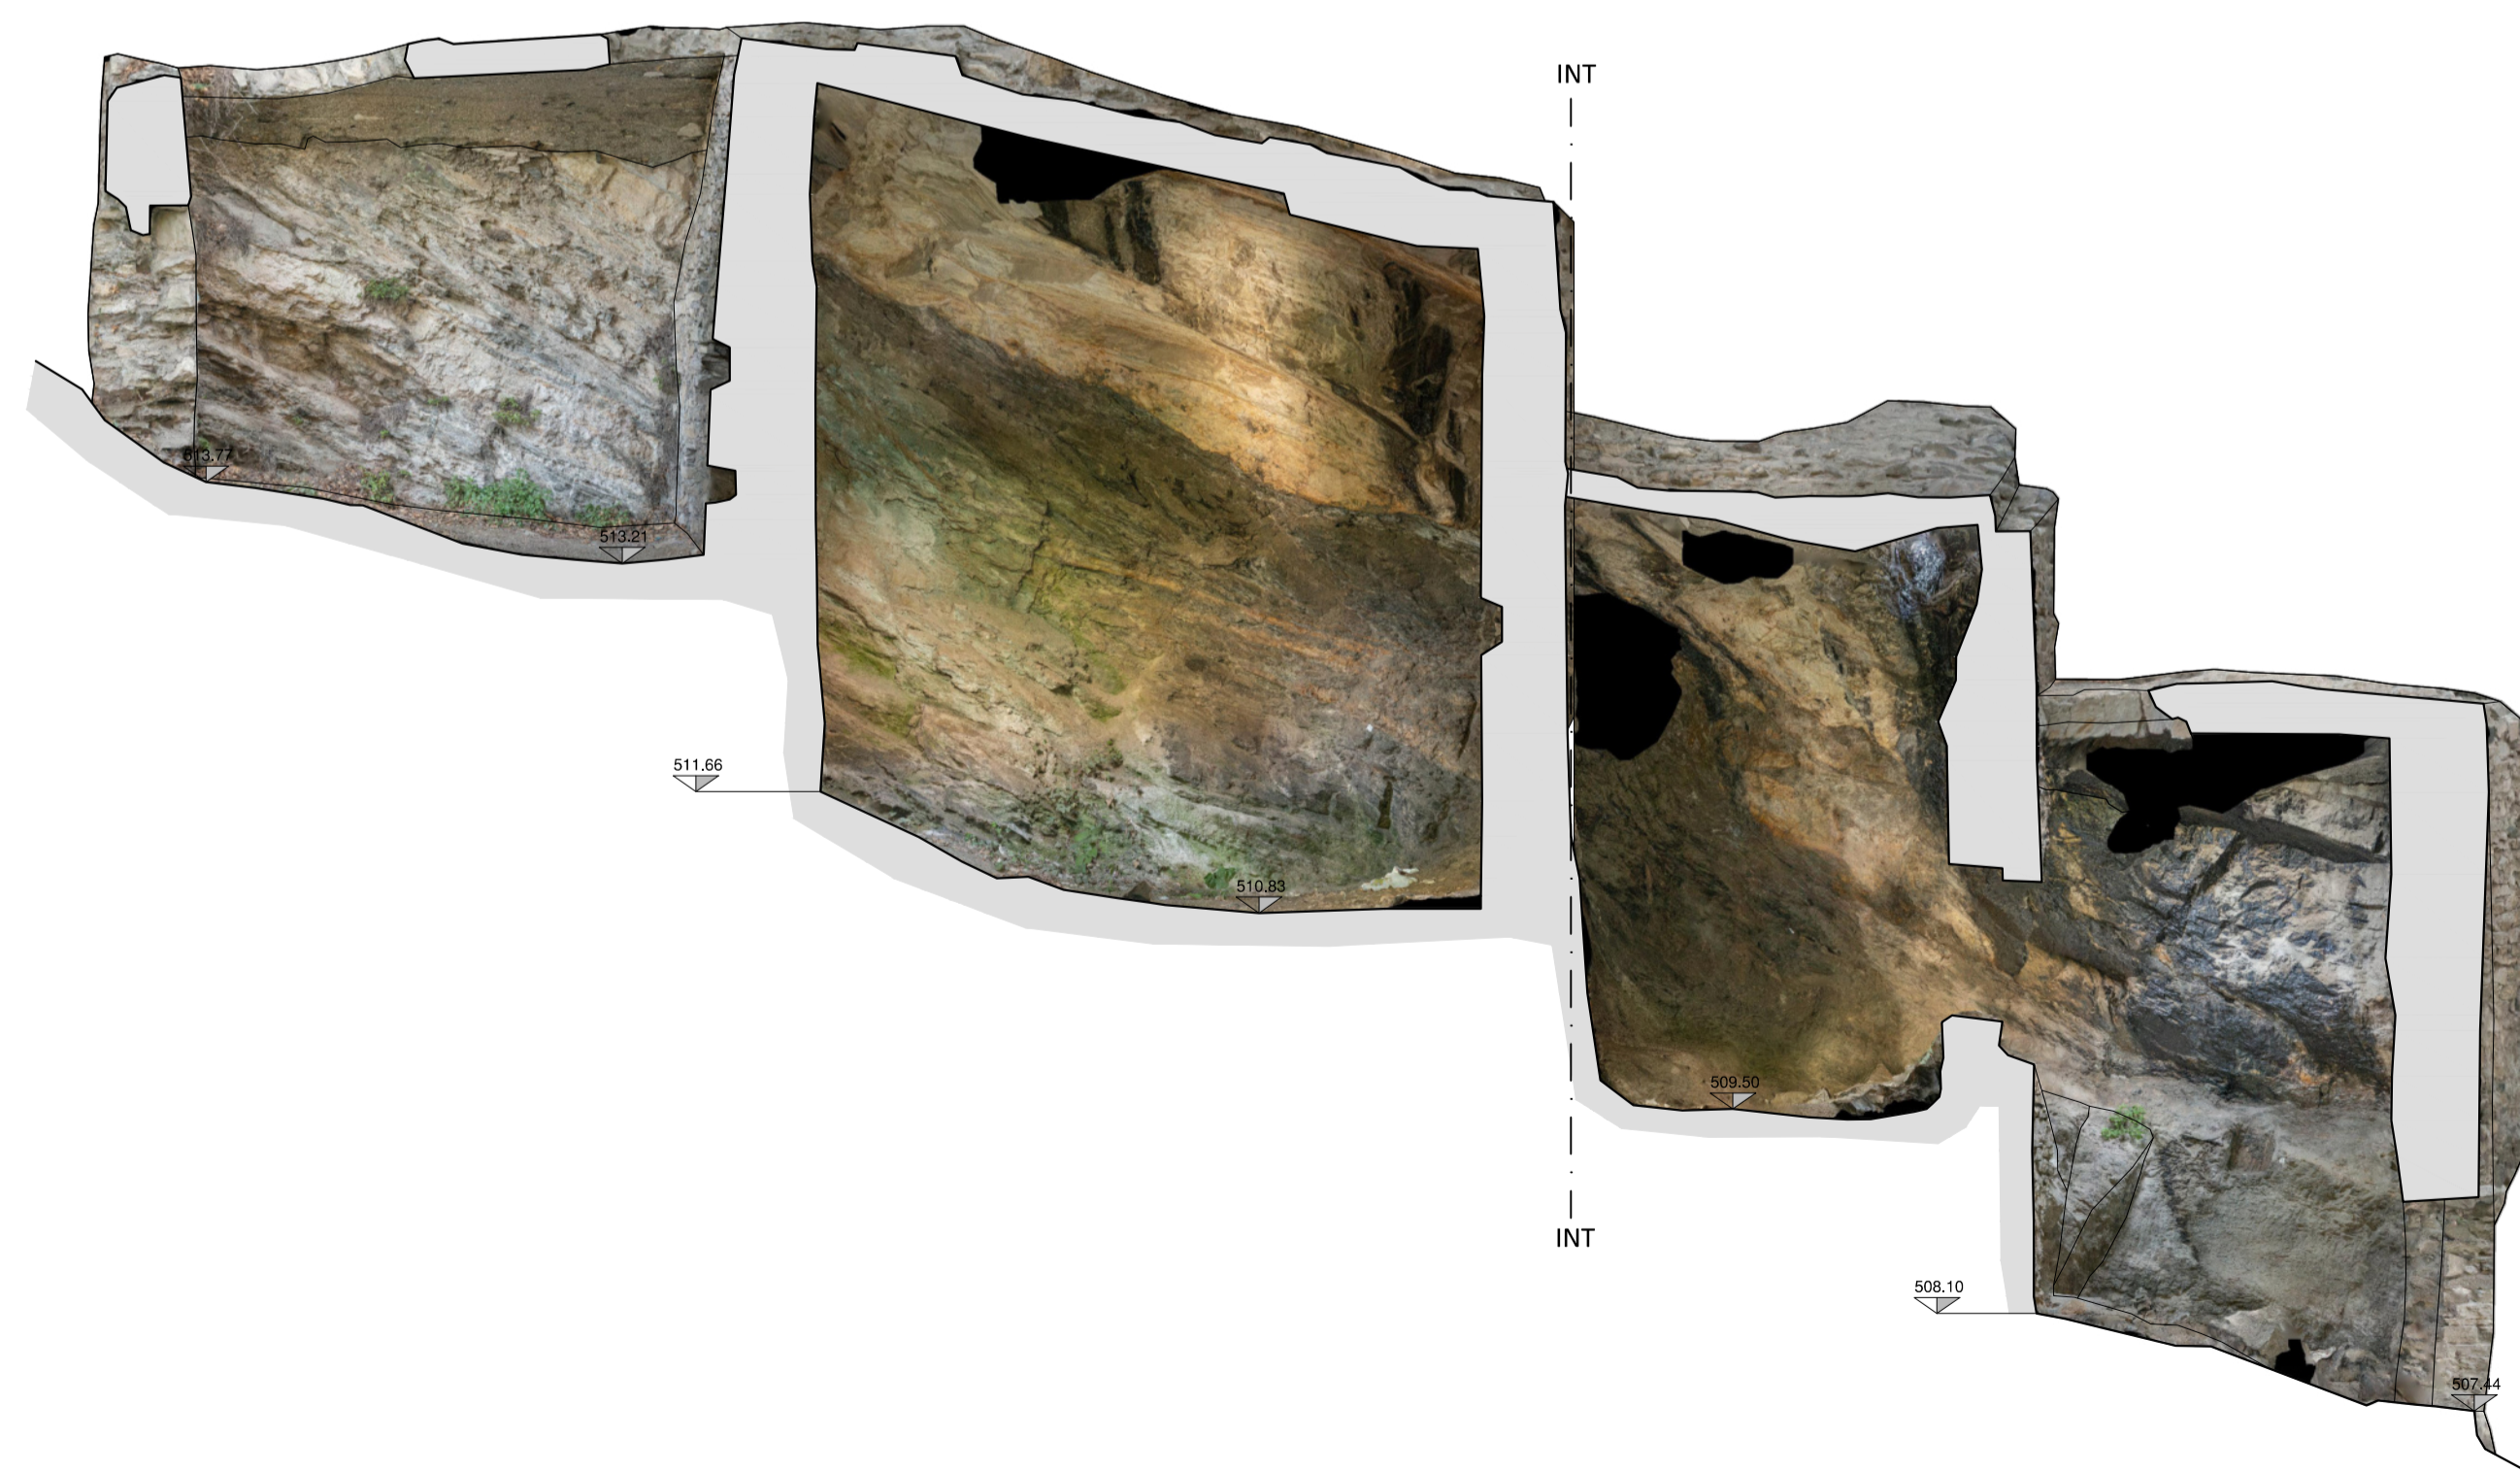

PROSPETTO SUD
Scala 1/50

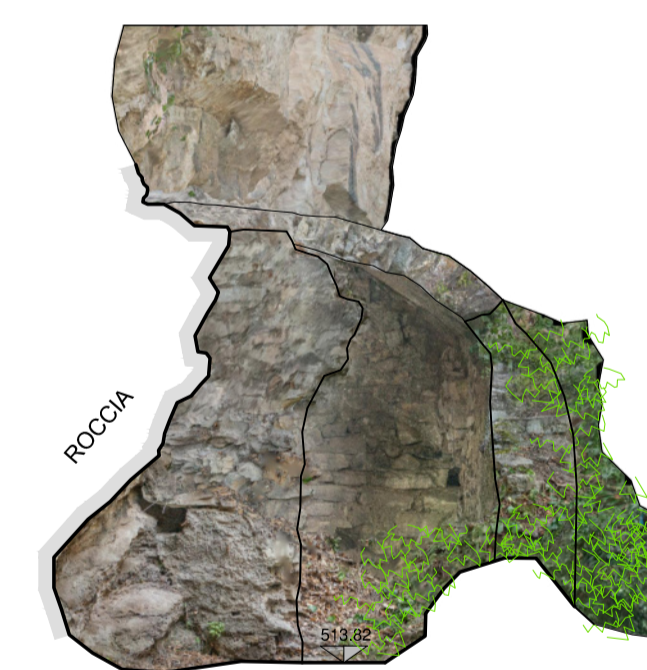

PROSPETTO NORD
Scala 1/50

