



REGIONE PIEMONTE
COMUNE DI BUSSOLENO 
Città Metropolitana di Torino

INTERVENTO DI MESSA IN SICUREZZA
STRADA PROVINCIALE DEL MONGINEVRO (SP24)
ALLA PROGRESSIVA KM 47+500 CON
ROTATORIA
ALL'INTERSEZIONE CON LA PROVINCIALE DI MATTIE (SP207)
CUP B71B21006960007



PROGETTO ESECUTIVO

Marzo 2024




Tav. n° 9.0
scale varie
**Planimetrie dei
sottoservizi esistenti**

Progettista


Arch.Danilo Odetto
Corso Siracusa 128 - 10137 TORINO
arch.odetto@libero.it

RUP


Geom.Luca Vottero

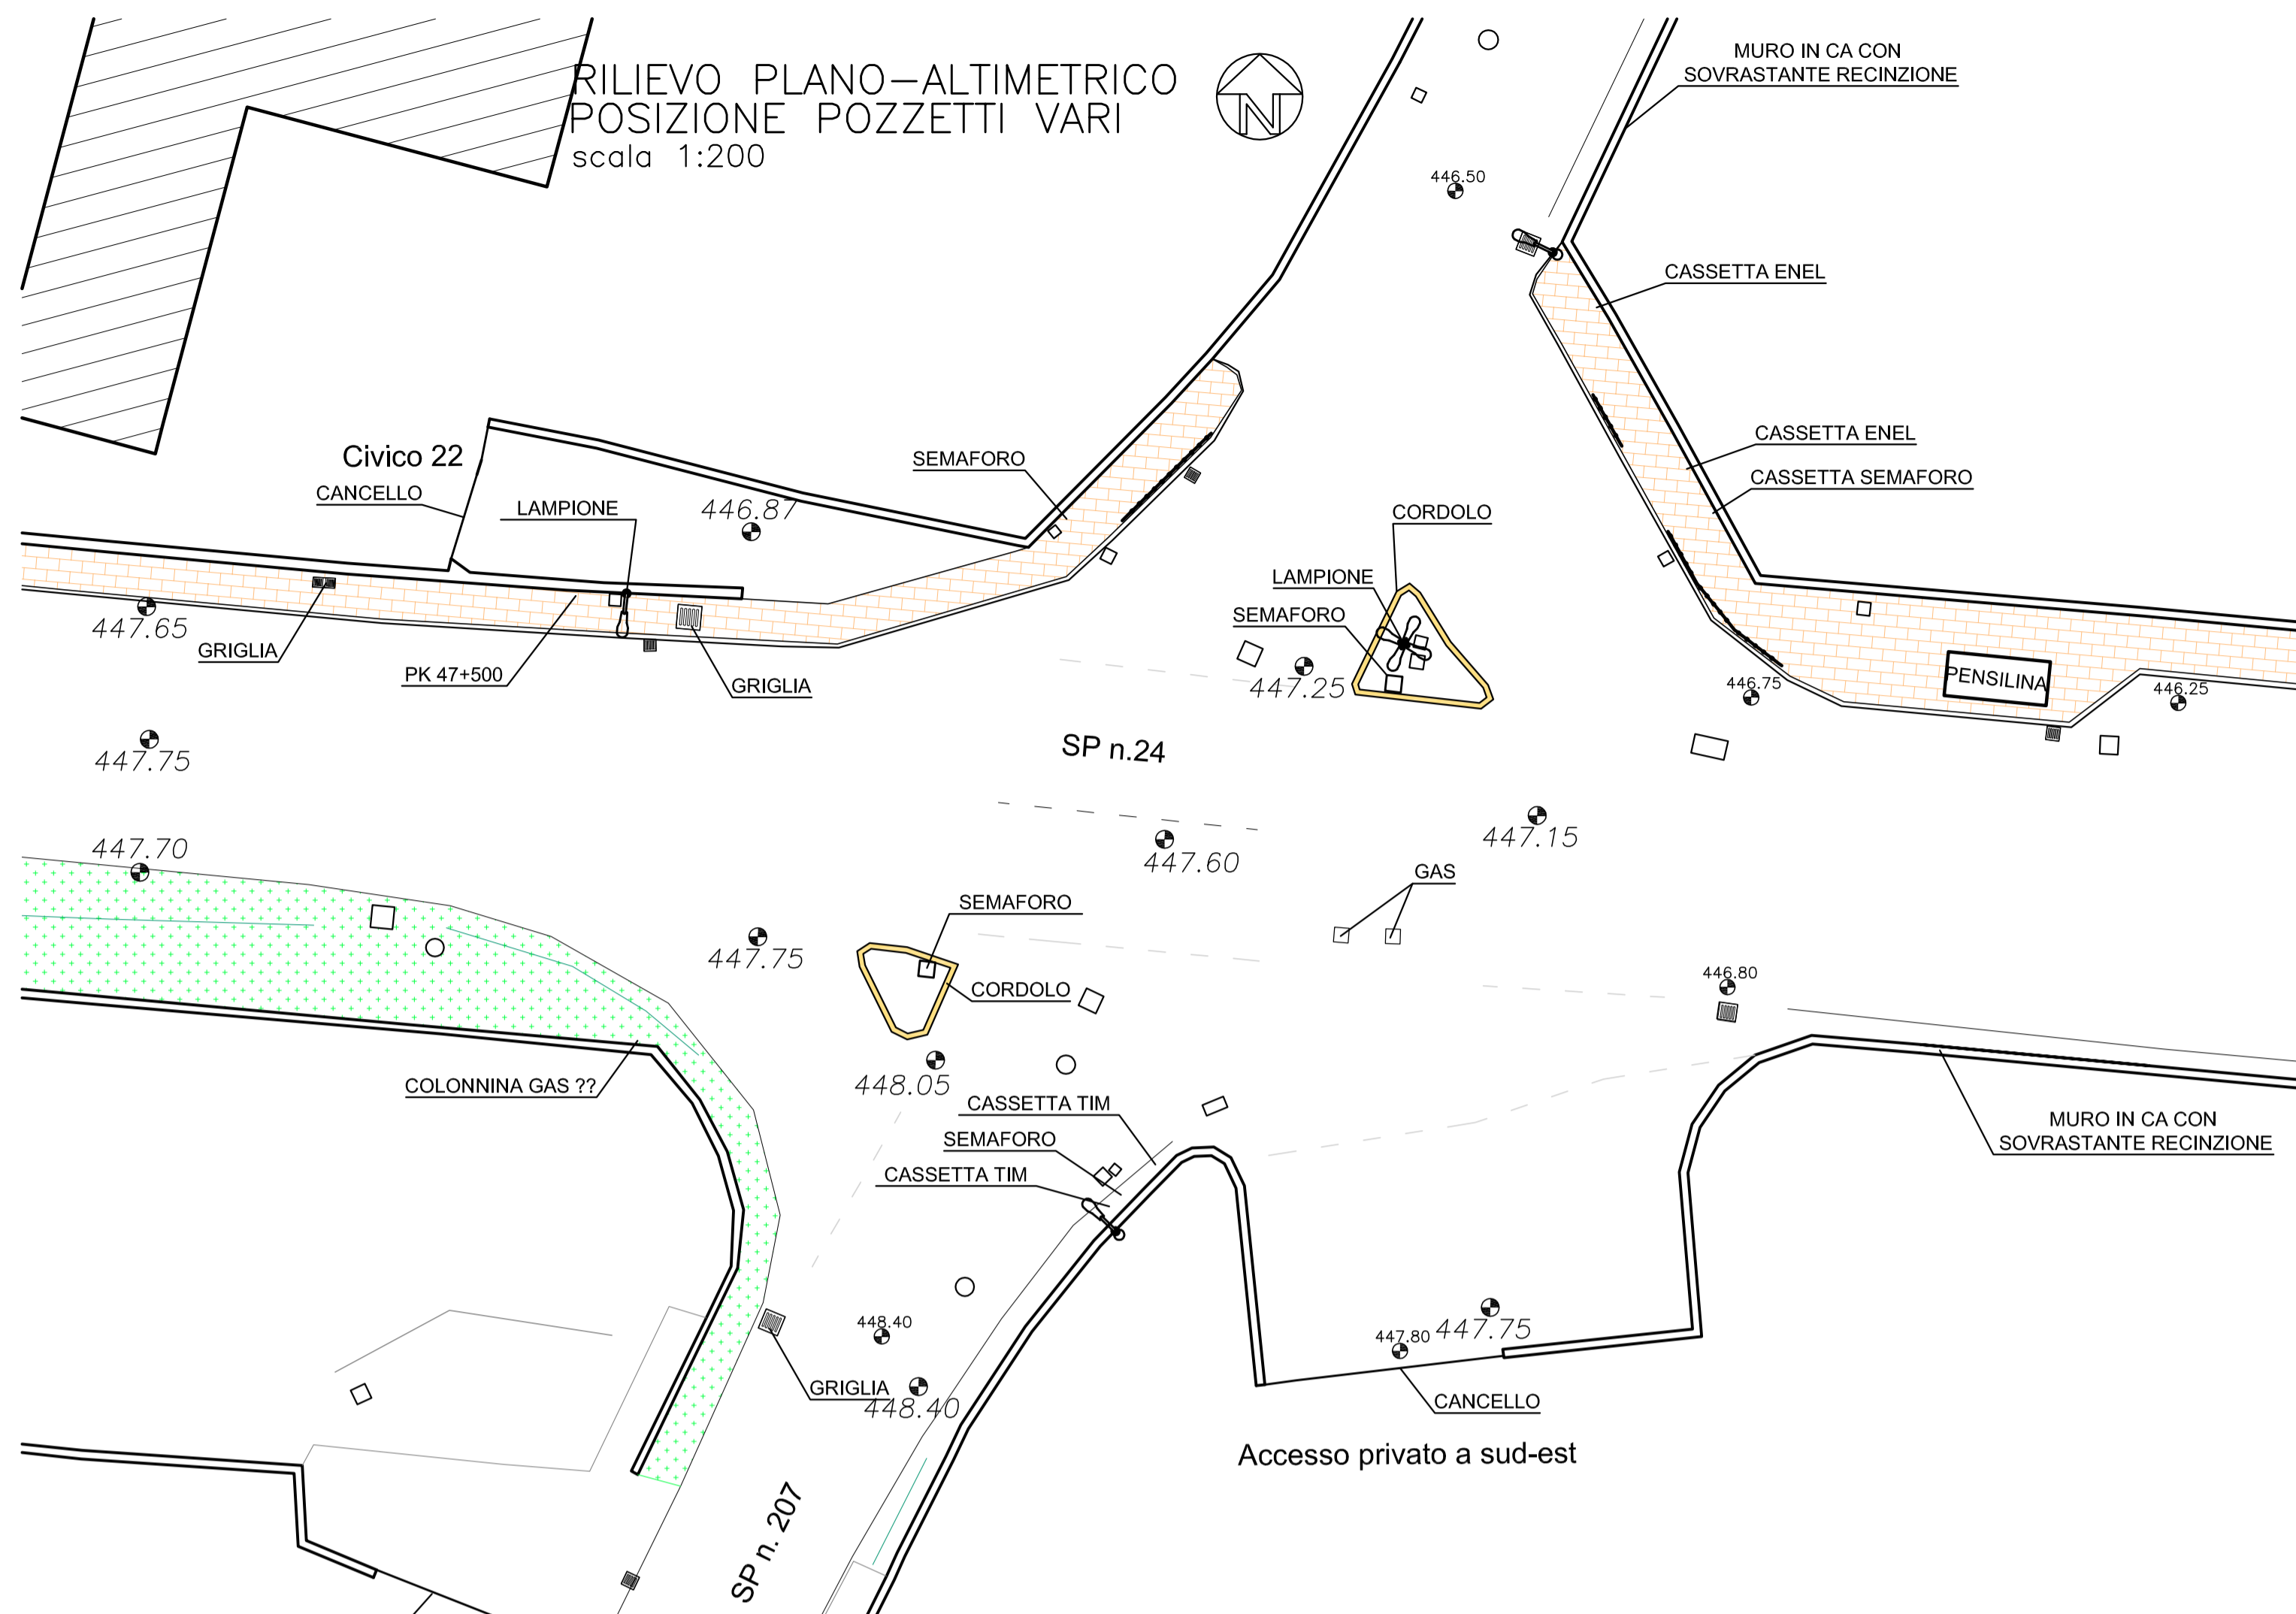

RETE ENEL
scala 1:500

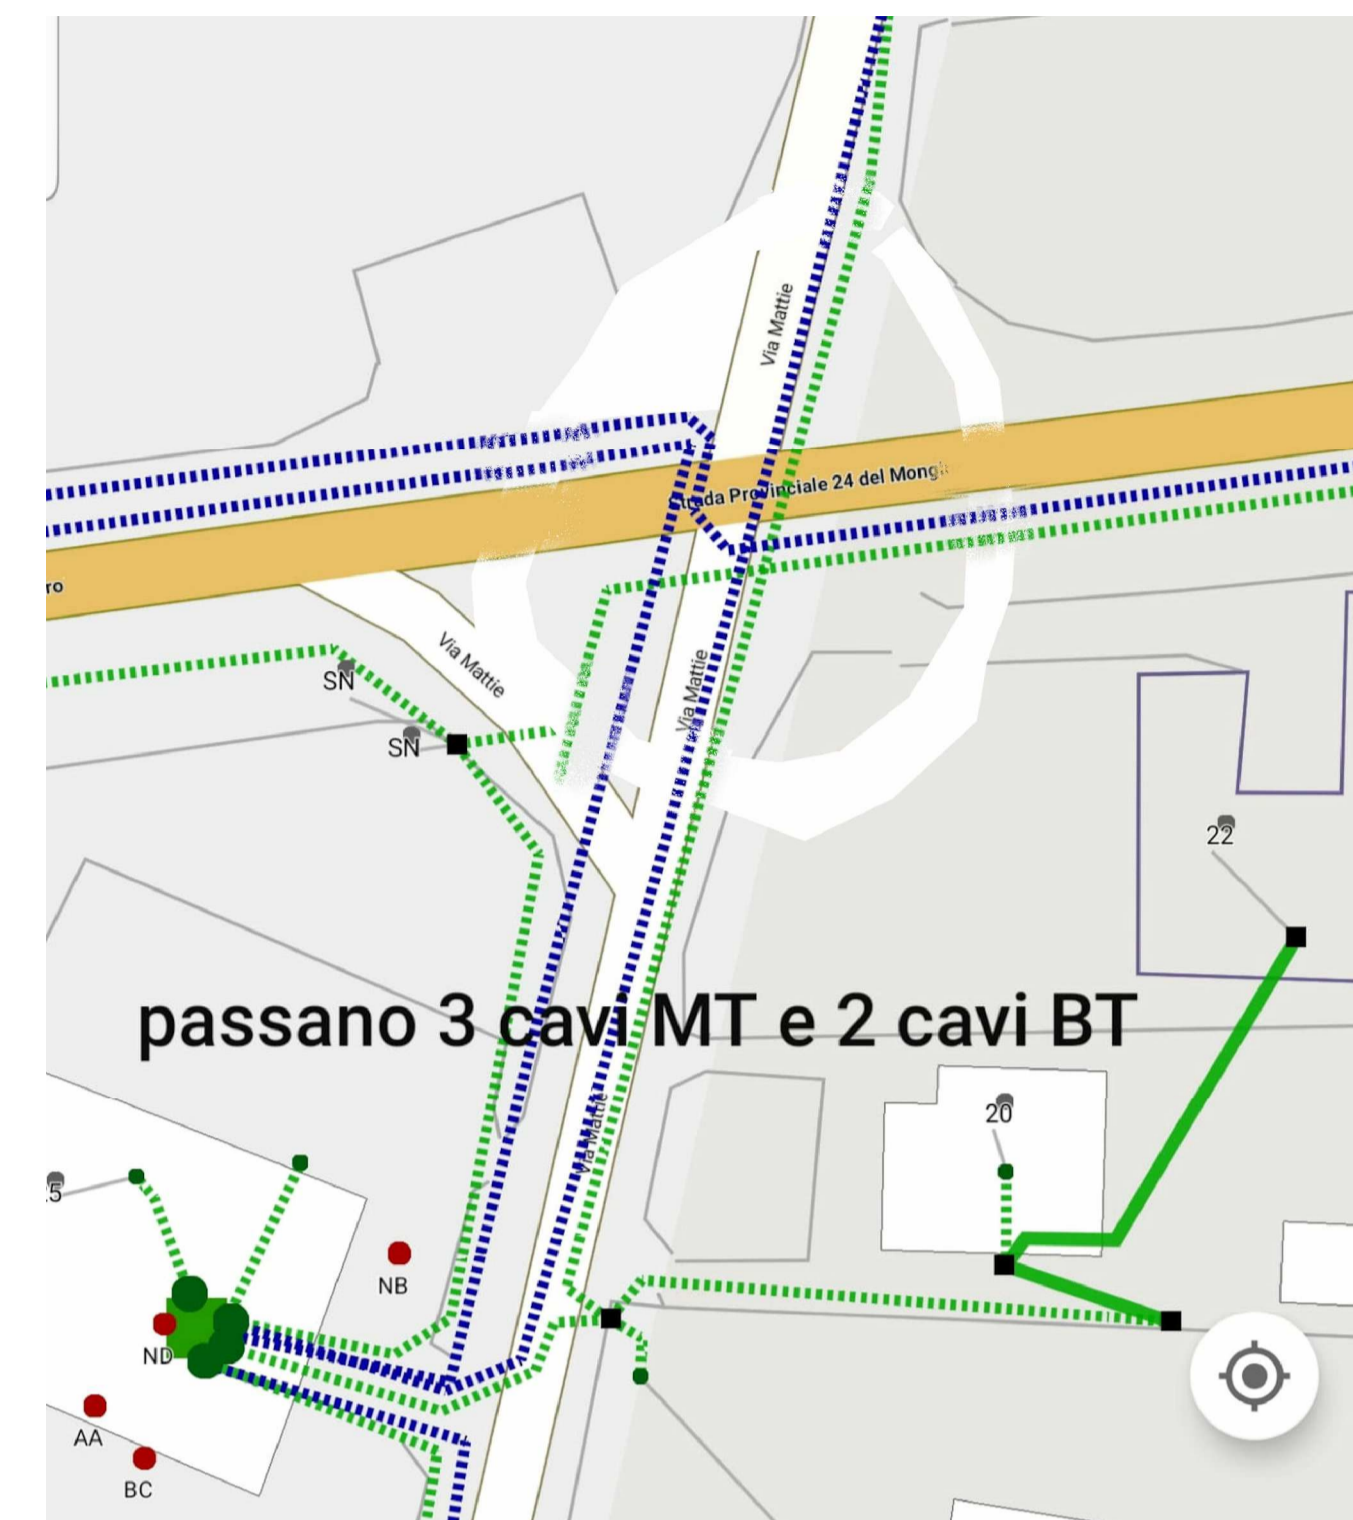

RETE ITALGAS
scala 1:500

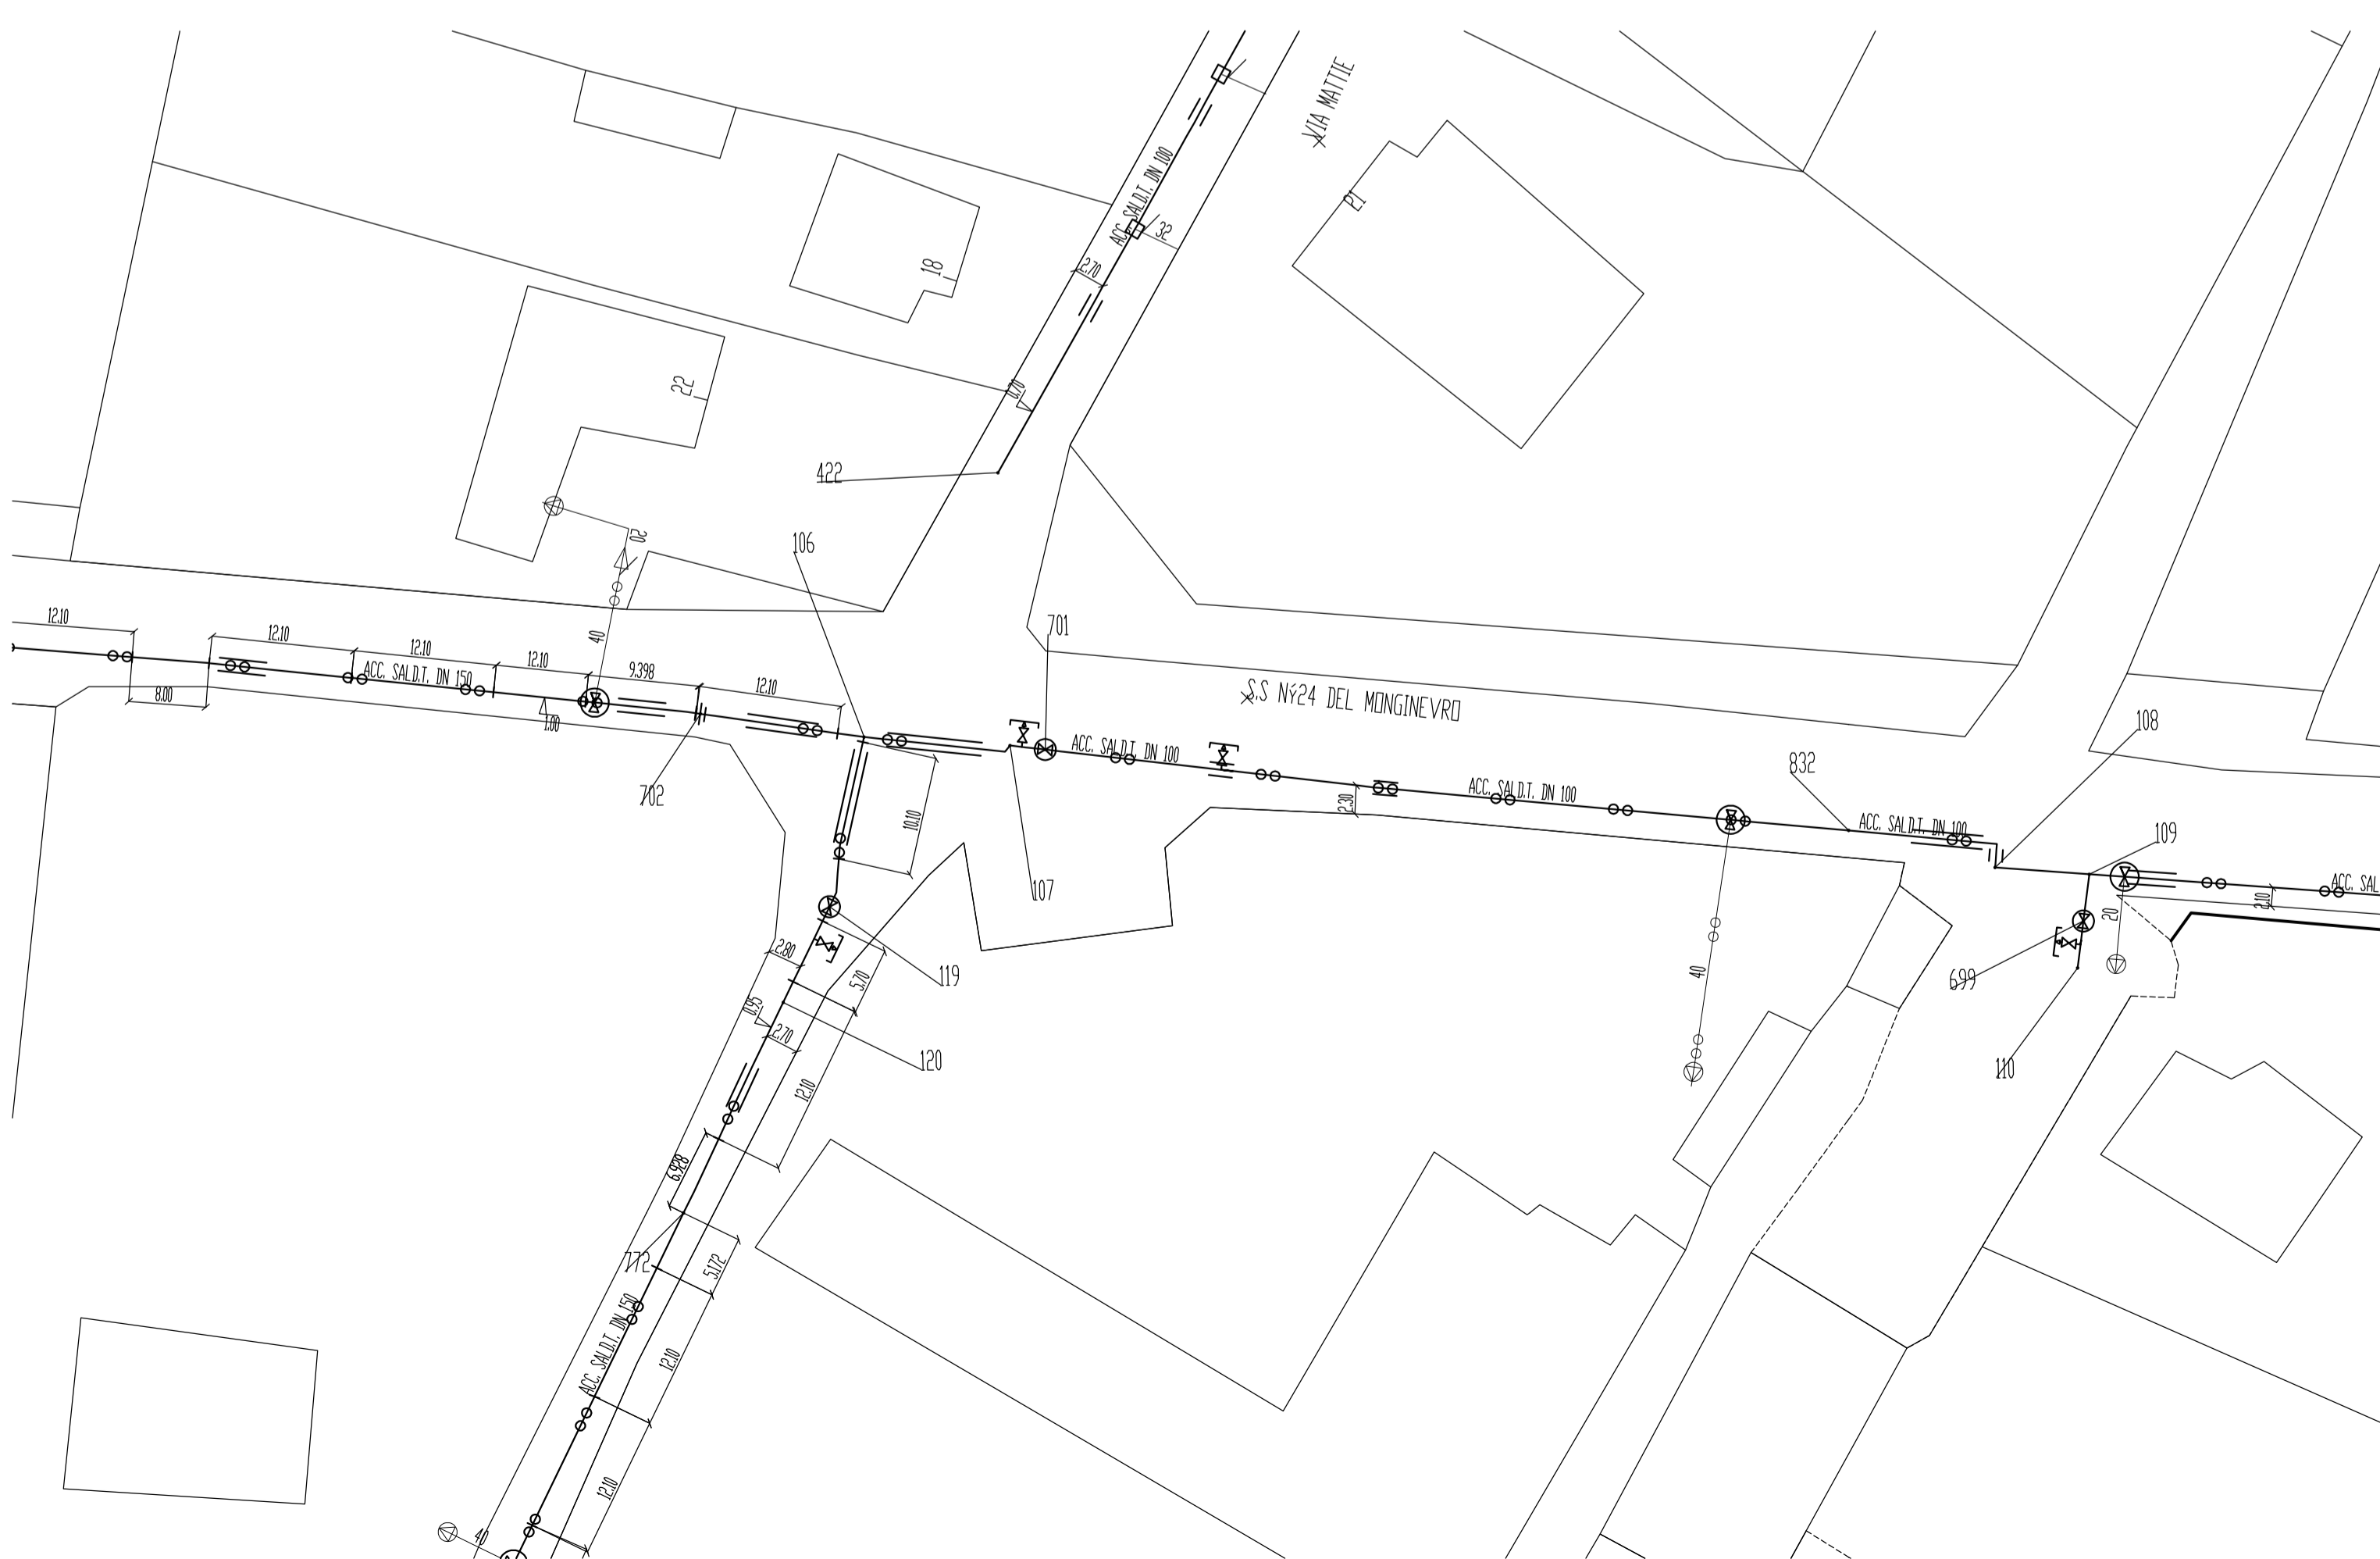

RETE SMAT
scala 1:500

