



REGIONE PIEMONTE
COMUNE DI BUSSOLENO

Città Metropolitana di Torino

INTERVENTO DI MESSA IN SICUREZZA
STRADA PROVINCIALE DEL MONGINEVRO (SP24)
ALLA PROGRESSIVA KM 47+500 CON

ROTATORIA

ALL'INTERSEZIONE CON LA PROVINCIALE DI MATTIE (SP207)

CUP B71B21006960007



PROGETTO ESECUTIVO

Marzo 2024

Tav. n° 2.0
scala 1:20.000 1:2.000
**Inquadramento
territoriale**



Progettista


Arch. Danilo Odetto
Corso Siracusa 128 - 10137 TORINO
arch.odetto@libero.it

Arch. Danilo Odetto

RUP

Geom. Luca Vottero

INQUADRAMENTO TERRITORIALE
scala 1:20000

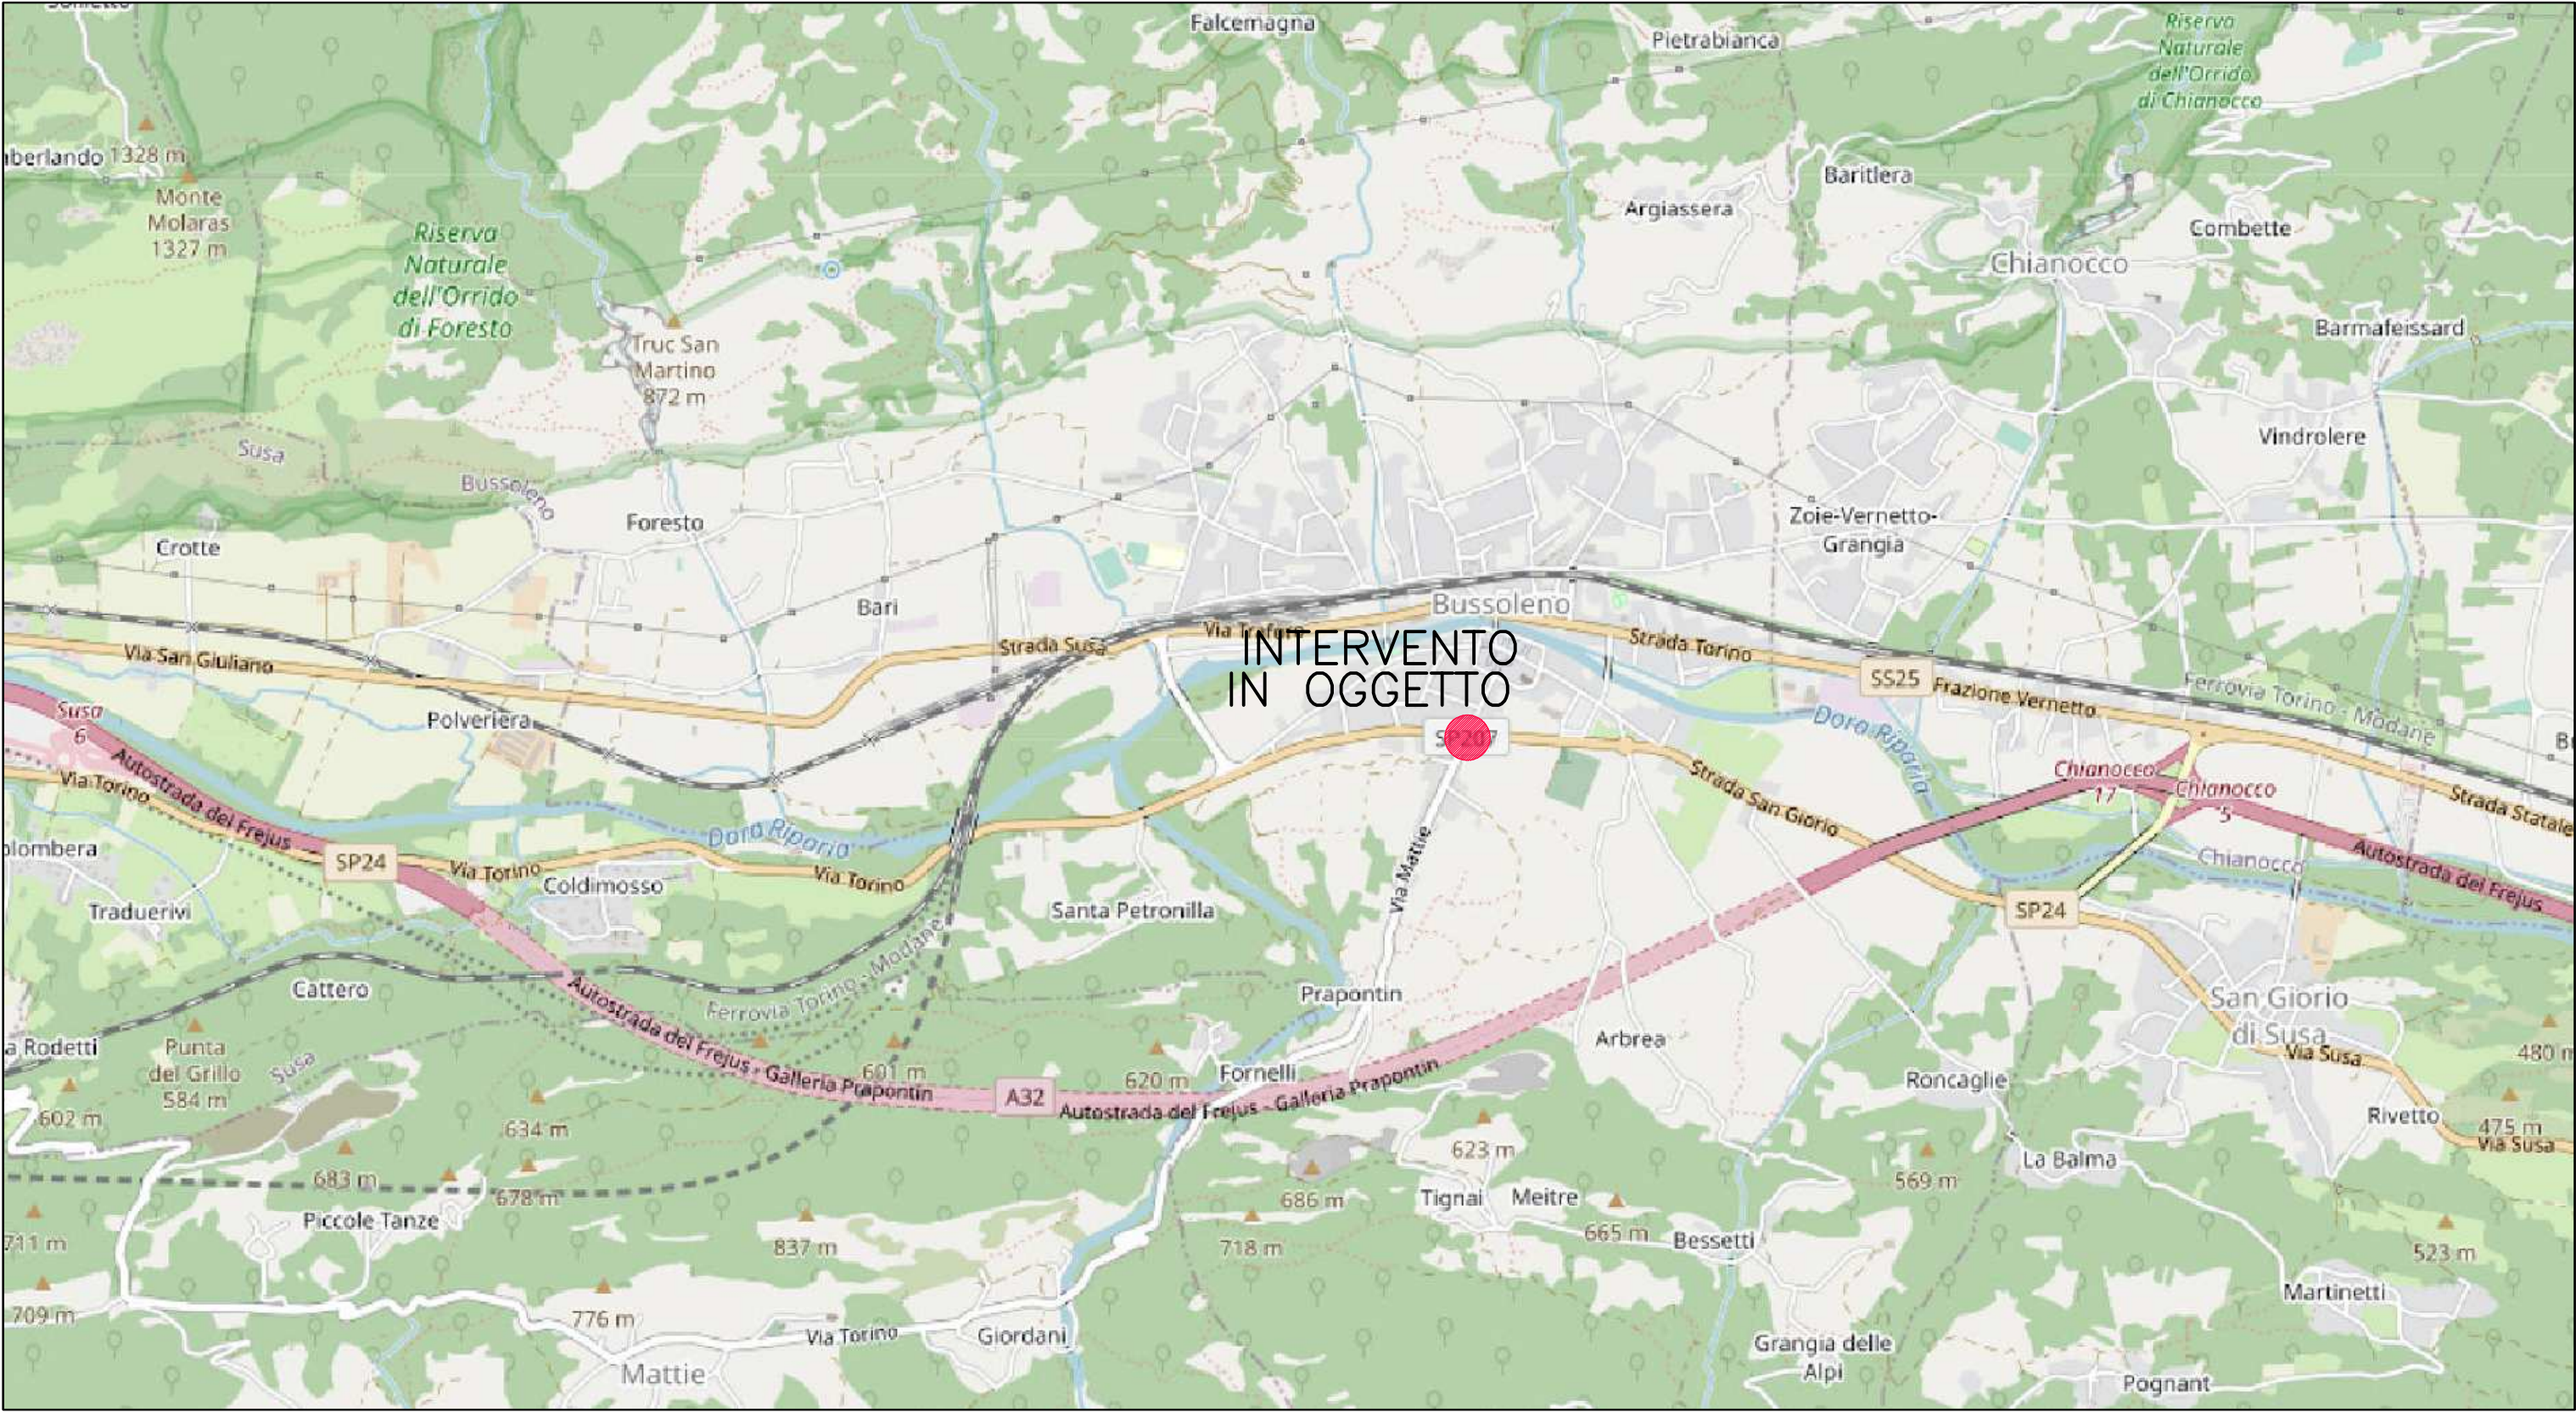

INQUADRAMENTO LOCALE
scala 1:2000

