

INTERVENTO DI MESSA IN SICUREZZA  
STRADA PROVINCIALE DEL MONGINEVRO (SP24)  
ALLA PROGRESSIVA KM 47+500 CON  
**ROTATORIA**  
ALL'INTERSEZIONE CON LA PROVINCIALE DI MATTIE (SP207)  
CUP B71B21006960007



PROGETTO ESECUTIVO

Marzo 2024




Tav. n° 5.0  
scala 1:200  
Planimetria della  
raccolta acque meteoriche

Progettista  
**Arch.Danilo Odetto**  
Corso Siracusa 128 - 10137 TORINO  
arch.odetto@libero.it  
RUP  
**Geom.Luca Vottero**


LEGENDA

- NCx ■ CADITOIA IN PROGETTO in classe D400
- TUBO IN PVC RIGIDO UNI EN 1401 SN 4KN/mq Ø160mm
- Mq □ ○ POZZETTI DI ENTI VARI DA PORTARE IN QUOTA
- Mq ■ CADITOIA ESISTENTE DA PORTARE IN QUOTA
- R ✕ CADITOIA ESISTENTE DA RIMUOVERE
- 447.60 QUOTE DI PROGETTO INDICATIVE DA VERIFICARE IN SITO
- == CORDOLI ESISTENTI DA RIMUOVERE O LIMITI ATTUALI DA RIDEFINIRE

SEZIONE TIPO CADITOIA SIFONATA  
scala 1: 20

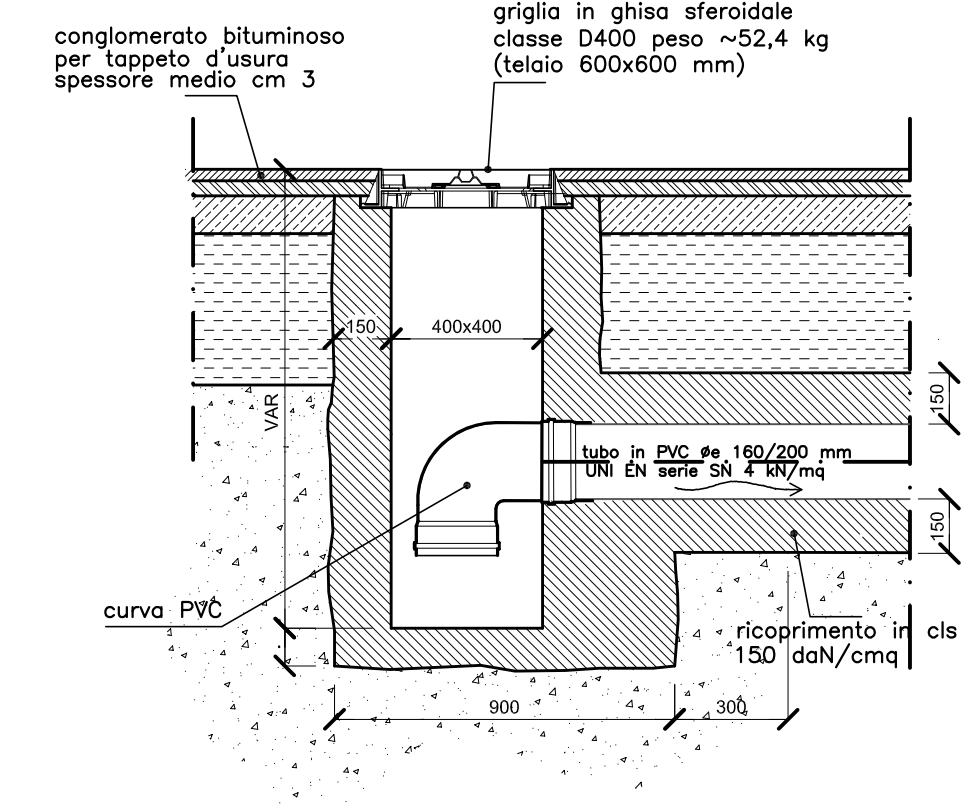

SEZIONE DI SCAVO TUBO IN PVC  
scala 1: 20

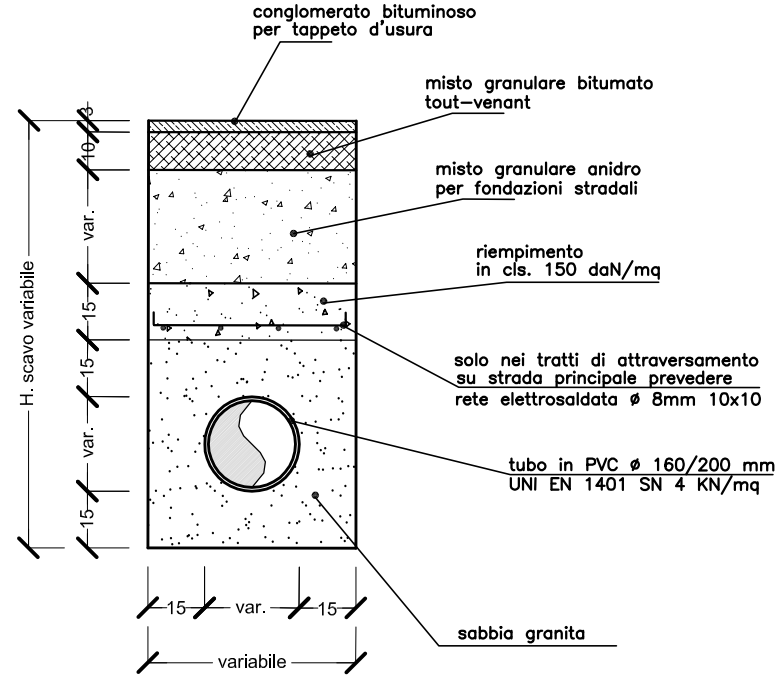

PLANIMETRIA DI PROGETTO  
DETTAGLIATA  
scala 1:200

