



Regione Piemonte
CITTA' METROPOLITANA DI TORINO
COMUNE DI BUSSOLENO



LAVORI DI SISTEMAZIONE
IDRAULICA RIO ROCCIAMELONE
TRATTO VIA ROCCIAMELONE - ORRIDO
PROGETTO DEFINITIVO

il progettista
ing. Roberto Truffa Giachet

il responsabile del servizio
geom. Luca Volterra



tavola

oggetto

2

PLANIMETRIA CATASTALE ASTA
TERMINALE RIO ROCCIAMELONE


scala 1:1.000

nr.	1	25/01/2022	PRIMA EMISSIONE	4		
	2			5		
data	Gennaio '22			6		
	3		NOTE	EMMISSIONE	NOTE	


ing. Roberto Truffa Giachet - Piazza Sant'Anna 11 10085 Pont Canavese TO - tel. 0124/84160 - 337/444899



Panoramica inizio orrido

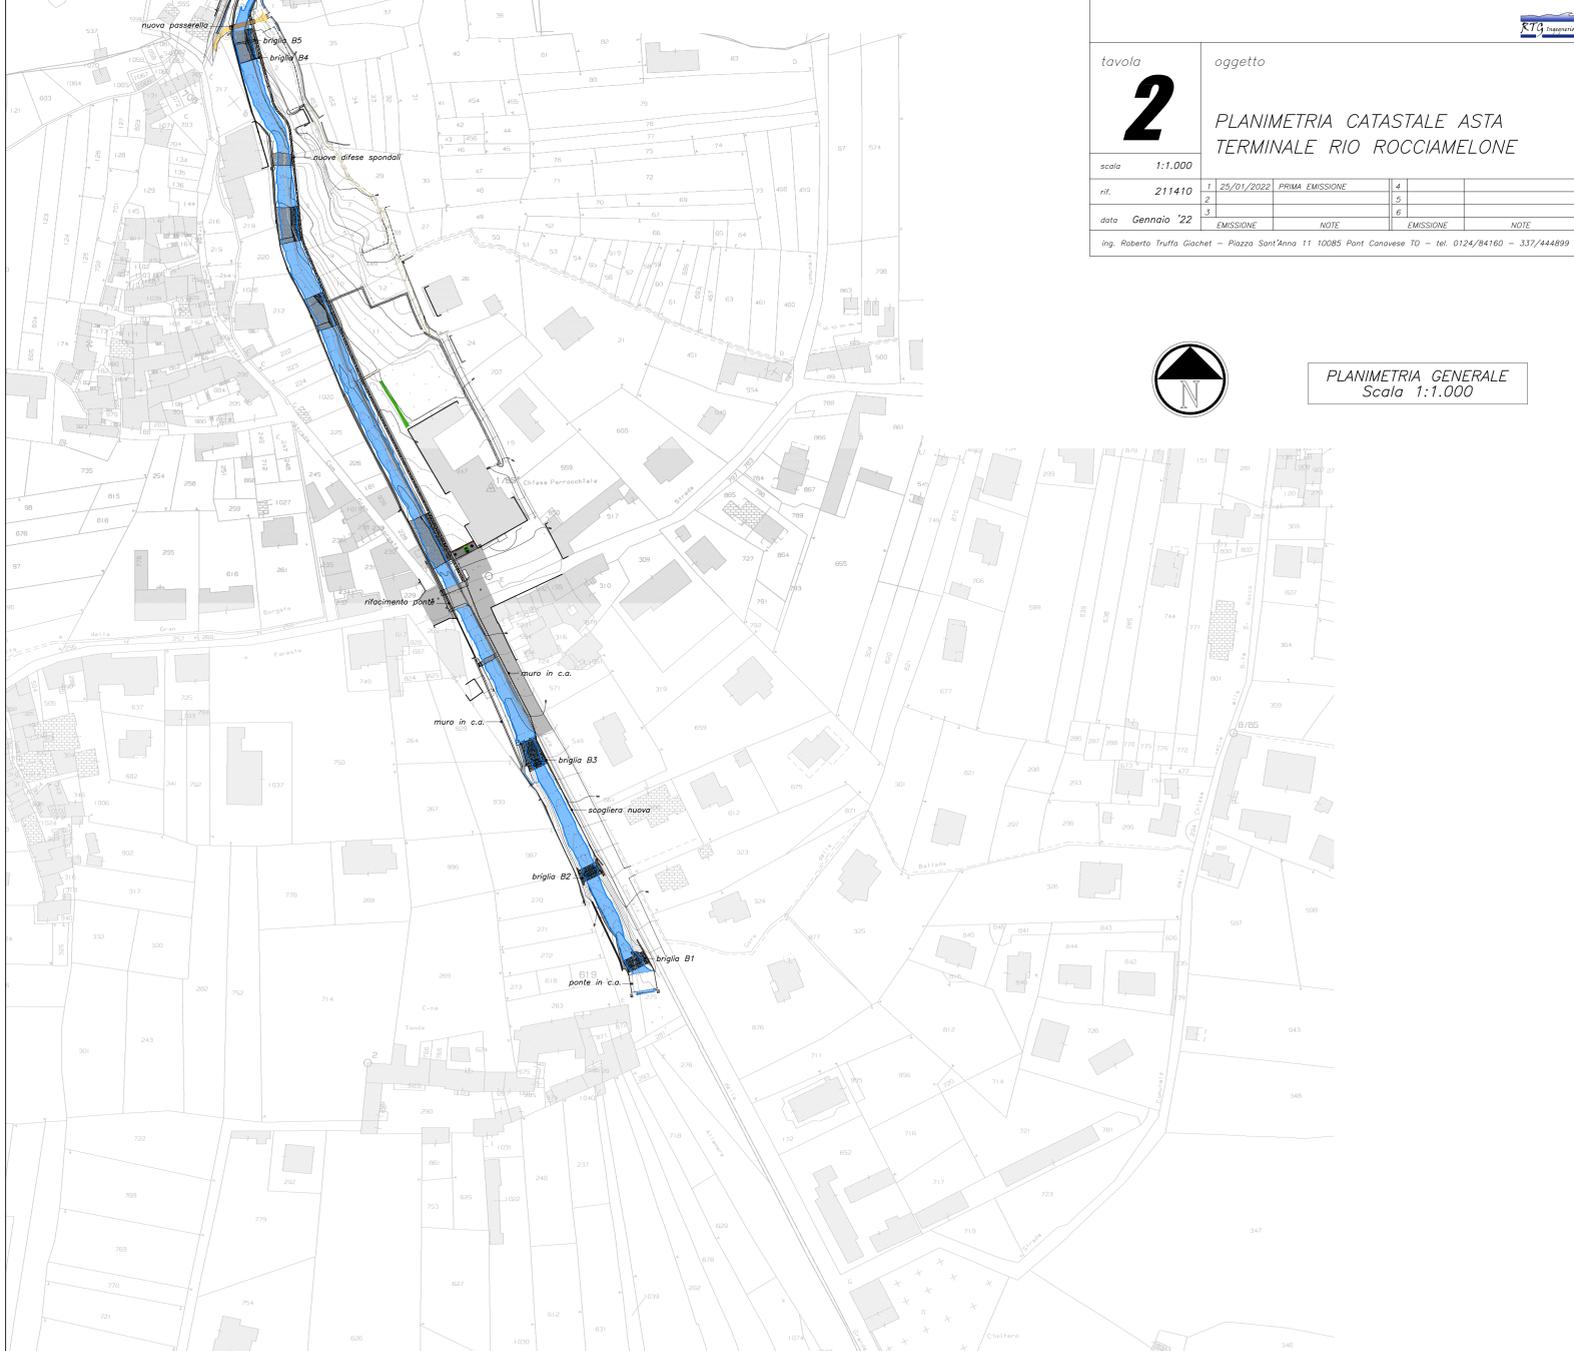

PLANIMETRIA GENERALE
Scala 1:1.000

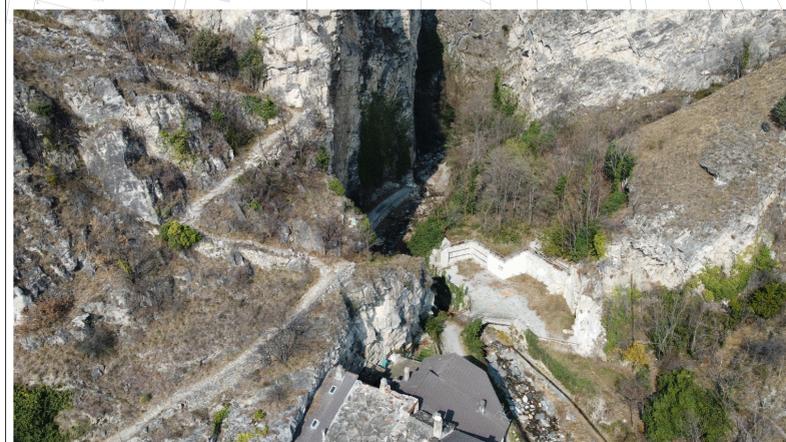

Panoramica uscita orrido con vista da valle



Panoramica uscita orrido con vista da monte



Panoramica aerea sulla piazza di Foresta - In primo piano il ponte di Via Rocciamelone



Panoramica aerea vista nord-sud



Panoramica aerea vista nord-sud