

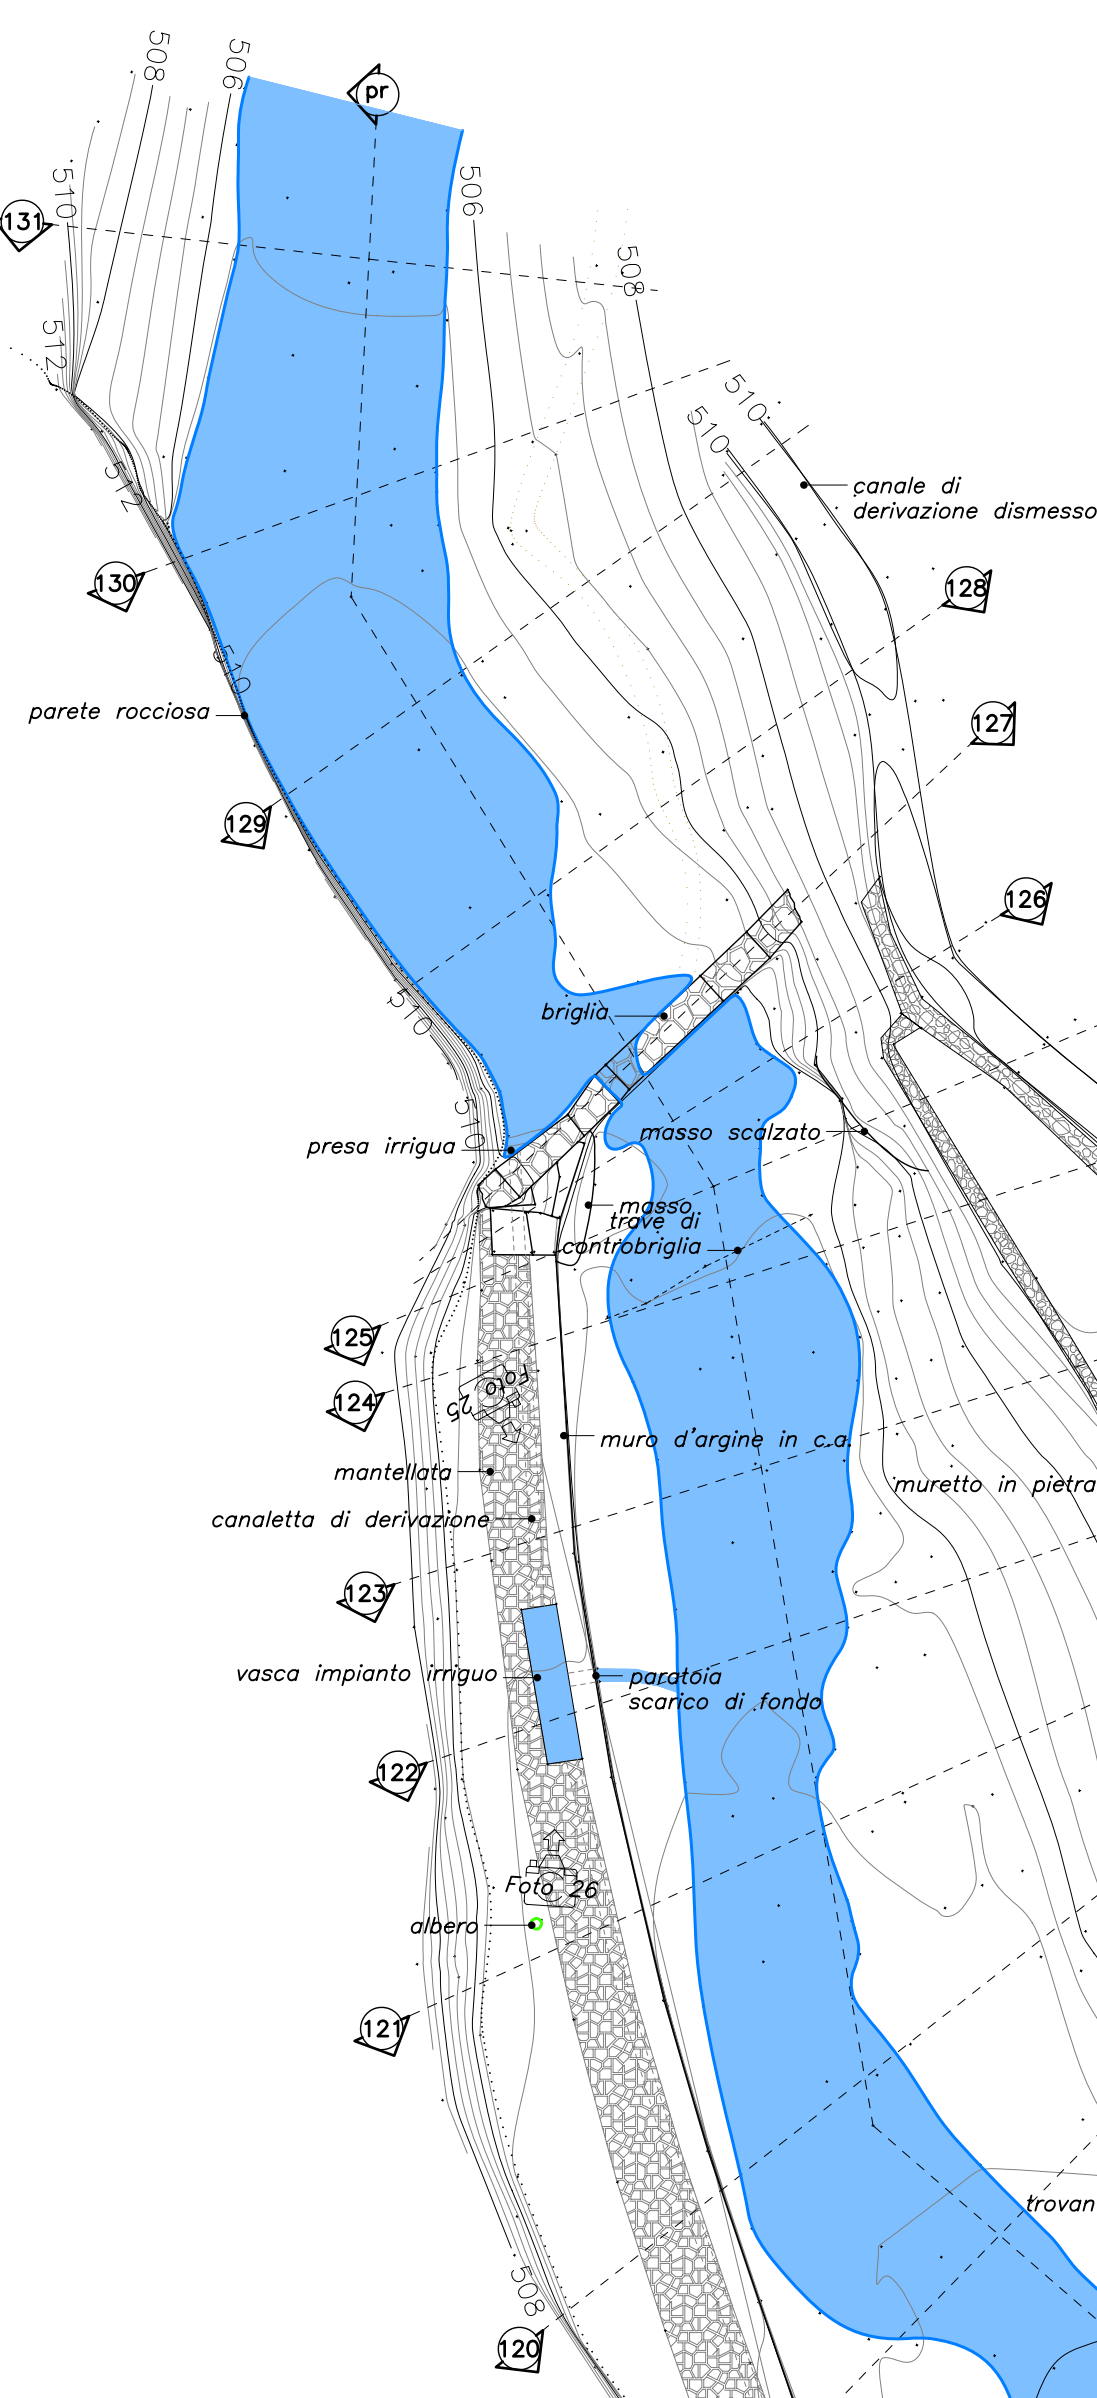


Foto 24



Foto 23



Foto 22



Foto 21



Foto 26



Foto 25

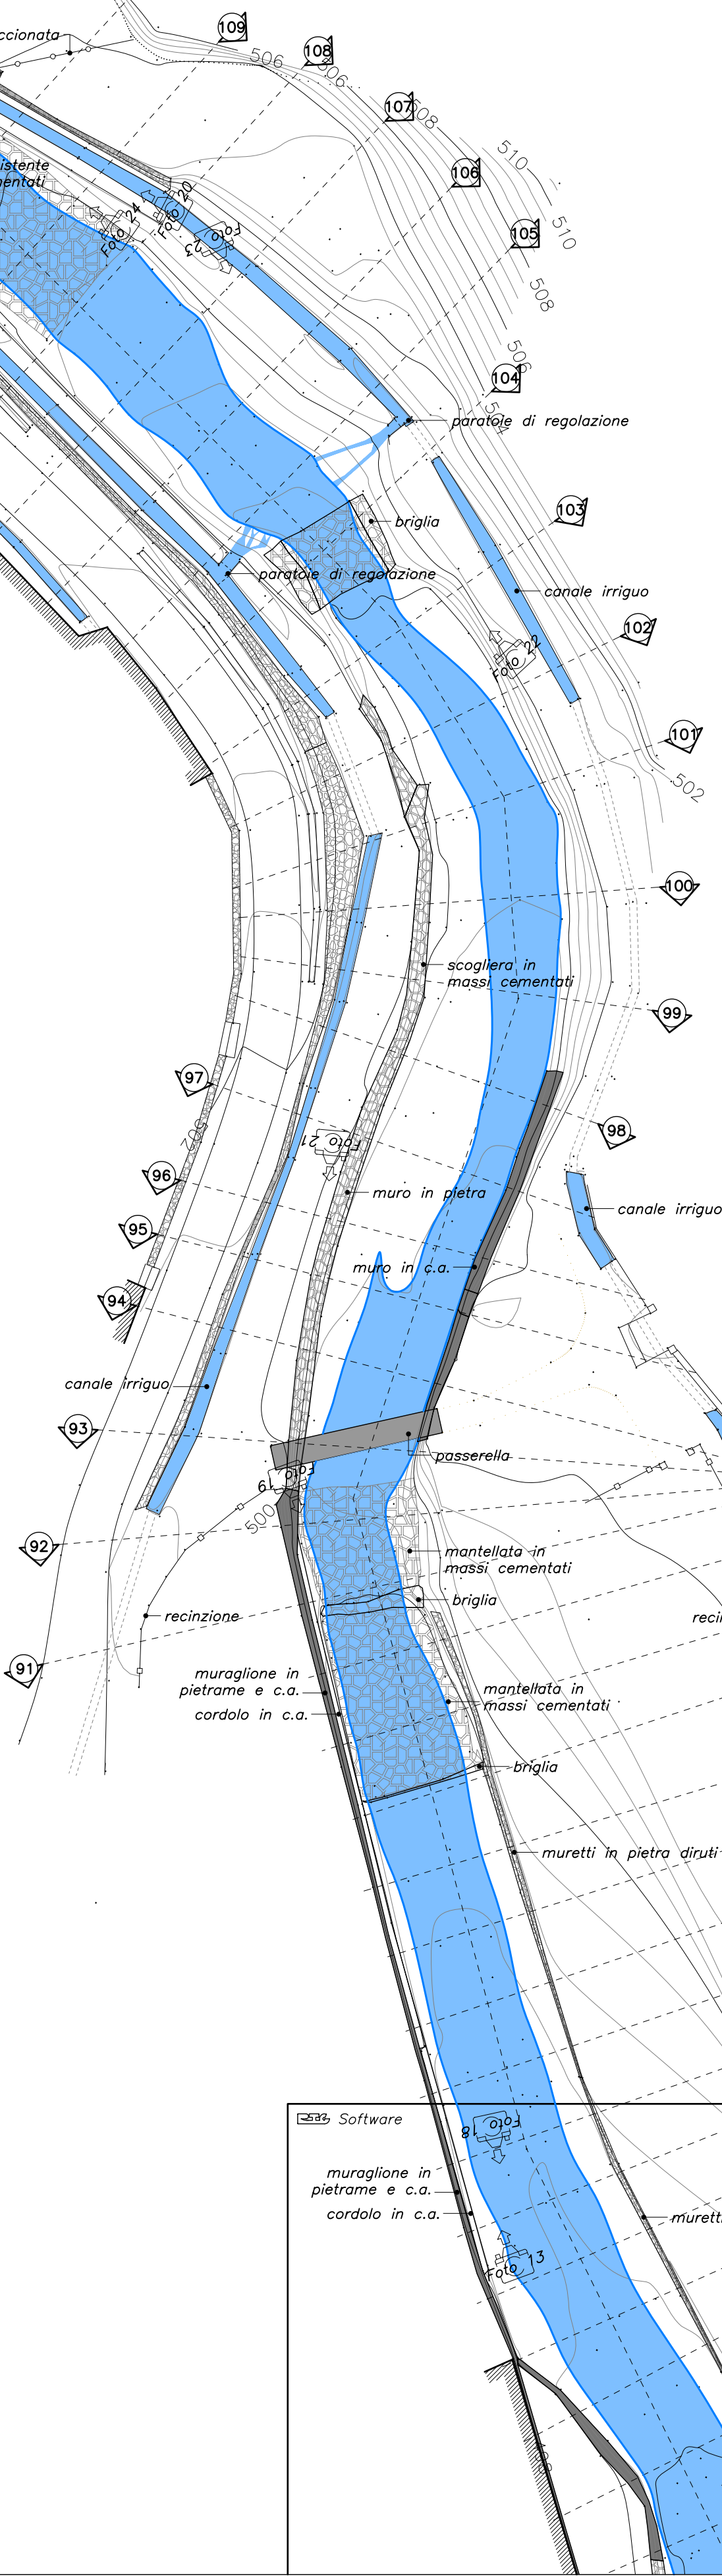


Foto 20

PLANIMETRIA GENERALE
Scala 1:200



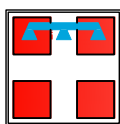
 <i>Regione Piemonte</i> 																
CITTA' METROPOLITANA DI TORINO <i>COMUNE DI BUSSOLENO</i>																
LAVORI DI SISTEMAZIONE IDRAULICA RIO ROCCIAMELONE TRATTO VIA ROCCIAMELONE – ORRIDO PROGETTO DEFINITIVO																
il progettista <i>ing. Roberto Truffa Giachet</i>	il responsabile del servizio <i>geom. Luca Vottero</i>															
tavola 7	oggetto <i>PLANIMETRIA GENERALE PARTE "C":</i> <i>DOCUMENTAZIONE FOTOGRAFICA</i>															
scala 1:200																
rif. 211410	<table border="1" style="width: 100%; border-collapse: collapse;"> <tr> <td style="width: 5%;">1</td> <td style="width: 35%;">25/01/2022</td> <td style="width: 40%;">PRIMA EMISSIONE</td> <td style="width: 5%;">4</td> <td style="width: 15%;"></td> </tr> <tr> <td>2</td> <td></td> <td></td> <td>5</td> <td></td> </tr> <tr> <td>3</td> <td></td> <td></td> <td>6</td> <td></td> </tr> </table>	1	25/01/2022	PRIMA EMISSIONE	4		2			5		3			6	
1	25/01/2022	PRIMA EMISSIONE	4													
2			5													
3			6													
data Gennaio '22	<table border="1" style="width: 100%; border-collapse: collapse;"> <tr> <td style="width: 35%;">EMISSIONE</td> <td style="width: 35%;">NOTE</td> <td style="width: 35%;">EMISSIONE</td> <td style="width: 35%;">NOTE</td> </tr> </table>	EMISSIONE	NOTE	EMISSIONE	NOTE											
EMISSIONE	NOTE	EMISSIONE	NOTE													
<i>ing. Roberto Truffa Giachet – Piazza Sant’Anna 11 10085 Pont Canavese TO – tel. 0124/84160 – 337/444899</i>																



Foto 19