Software

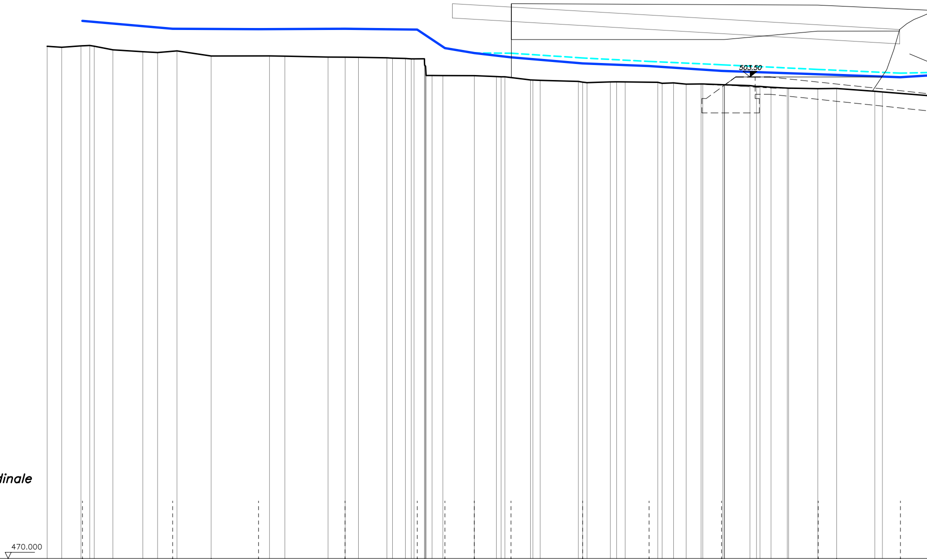
503.50
470.000

Profilo longitudinale

Scala H 1/200

Scala V 1/200

Codice: 131 130 424 129 128 127 126 125 124 123 122 121 120 356 119

Progressiva: 0.000 1.112 2.125 3.463 4.076 4.385 5.686 7.770 8.792 10.144 12.516 16.579 17.648 20.652 21.843 22.761 24.743 25.133 26.032 26.436 26.628 27.351 27.356 27.371 27.430 27.467 27.883 28.635 30.826 32.361 32.684 32.951 34.729 34.897 35.404 38.062 38.356 38.660 40.283 40.721 41.315 43.581 43.883 44.682 45.556 46.594 46.712 48.104 48.202 48.226 49.994 50.451 50.687 51.456 52.590 52.682 54.714 56.023 58.677 59.204

Parziale: 1.112 1.013 1.338 0.613 1.301 2.084 1.022 1.352 2.372 4.063 1.069 3.004 1.191 0.918 1.982 0.899 0.723 0.752 2.191 1.535 1.778 0.507 2.658 1.623 0.594 2.266 0.799 0.874 1.038 1.392 1.768 0.769 1.134 2.032 1.309 2.654 0.527 3.403

Quota: 505.631 505.564 505.663 505.690 505.641 505.387 505.254 505.200 505.316 504.960 504.961 504.948 504.882 504.878 504.867 504.834 504.808 504.784 504.760 504.758 504.762 504.509 504.319 504.248 503.603 503.605 503.595 503.589 503.528 503.512 503.508 503.292 503.285 503.262 503.188 503.139 503.105 503.155 503.160 503.153 503.130 503.057 503.089 503.001 503.011 503.012 502.961 502.958 502.957 502.897 502.840 502.842 502.782 502.724 502.719 502.684 502.699 502.502 502.459

Gennaio 2022

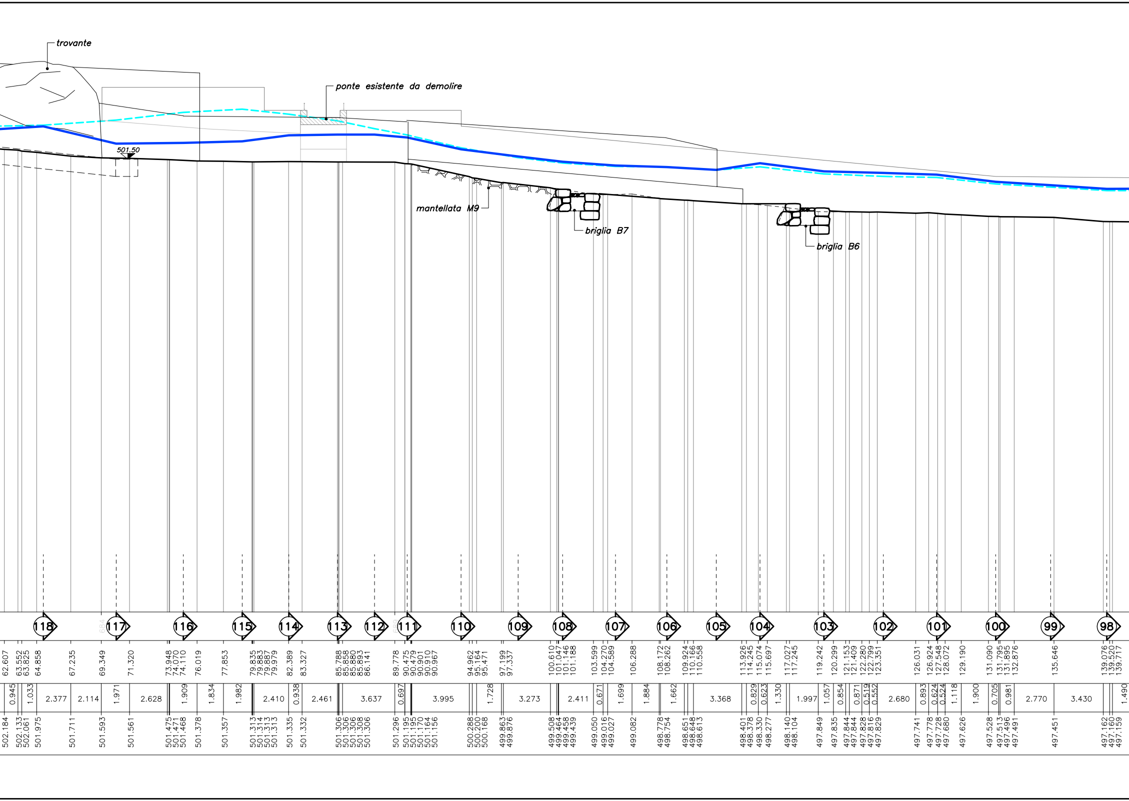

trovante
ponte esistente da demolire
501.50
mantellata M9
briglia B7
briglia B6
118
117
116
115
114
113
112
111
110
109
108
107
106
105
104
103
102
101
100
99
98
62.607
63.552
63.825
64.858
67.235
69.349
71.320
73.948
74.070
74.110
76.019
77.853
79.835
79.883
79.887
79.979
82.389
83.327
85.788
85.858
85.880
85.893
86.141
89.778
90.475
90.479
90.901
90.910
90.967
94.962
95.164
95.471
97.199
97.337
100.610
101.047
101.146
101.188
103.599
104.270
104.589
106.288
108.172
108.262
109.924
110.166
110.558
113.926
114.245
115.074
115.697
117.027
117.245
119.242
120.299
121.153
121.409
122.280
122.799
123.351
126.031
126.924
127.548
128.072
129.190
131.090
131.795
131.895
132.876
135.646
139.076
139.520
139.717
0.945
1.033
2.377
2.114
1.971
2.628
1.909
1.834
1.982
2.410
0.938
2.461
3.637
0.697
3.995
1.728
3.273
2.411
0.671
1.699
1.884
1.662
3.368
0.829
0.623
1.330
1.997
1.057
0.854
0.871
0.519
0.552
2.680
0.893
0.624
0.524
1.118
1.900
0.705
0.981
2.770
3.430
1.490
502.184
502.133
502.061
501.975
501.711
501.593
501.561
501.475
501.471
501.468
501.378
501.357
501.313
501.314
501.313
501.313
501.335
501.332
501.306
501.306
501.308
501.308
501.306
501.296
501.195
501.195
501.170
501.164
501.156
500.288
500.200
500.168
499.863
499.876
499.508
499.464
499.458
499.439
499.050
499.016
499.027
499.082
498.778
498.754
498.651
498.648
498.613
498.401
498.378
498.330
498.277
498.140
498.104
497.849
497.835
497.844
497.844
497.828
497.816
497.829
497.741
497.778
497.728
497.680
497.626
497.528
497.513
497.496
497.491
497.451
497.162
497.160
497.159

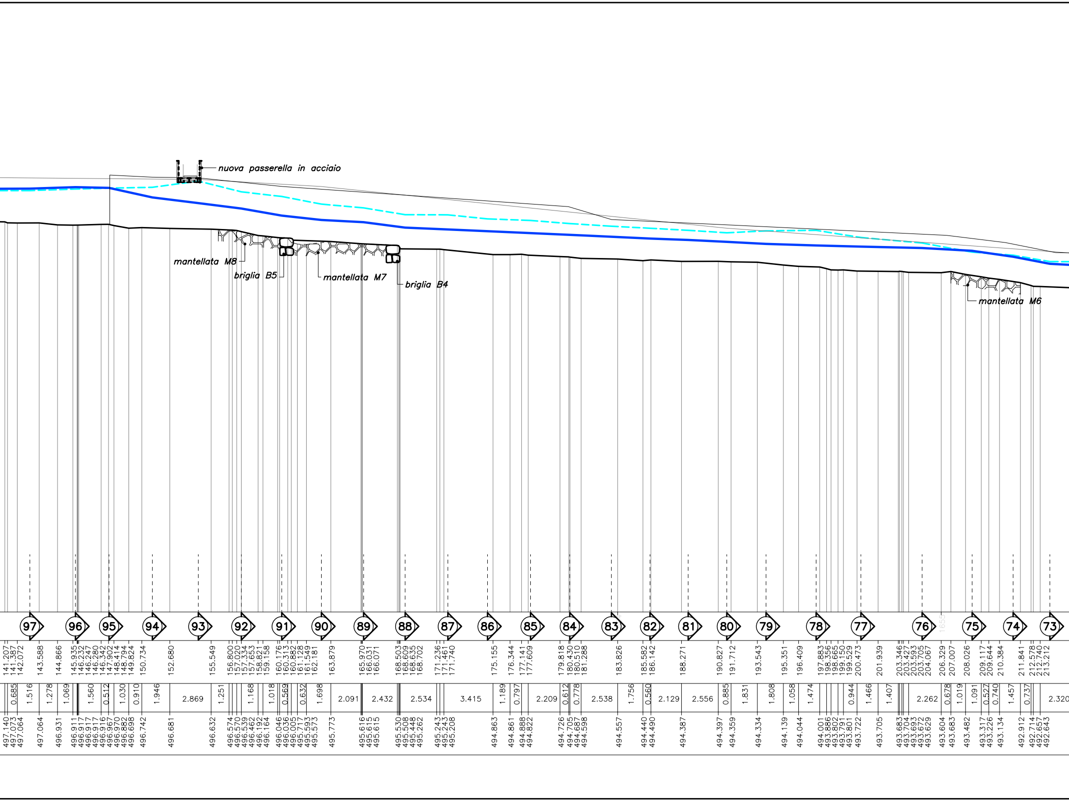
nuova passerella in acciaio
mantellata M8
briglia B5
mantellata M7
briglia B4
mantellata M6
97
96
95
94
93
92
91
90
89
88
87
86
85
84
83
82
81
80
79
78
77
76
75
74
73
141.207 141.387 142.072 143.588 144.866 145.935 146.232 146.247 146.280 146.342 147.902 148.414 148.794 149.824 150.734 152.680 155.549 156.800 157.020 157.334 157.653 158.821 159.158 160.176 160.313 160.882 161.128 161.549 162.181 163.879 165.970 166.031 166.071 168.503 168.609 168.635 168.702 171.236 171.461 171.740 175.155 176.344 177.141 177.609 179.818 180.430 180.510 181.288 183.826 185.582 186.142 188.271 190.827 191.712 193.543 195.351 196.409 197.883 198.356 198.665 199.150 199.529 200.473 201.939 203.346 203.427 203.593 203.705 204.067 206.329 207.007 208.026 209.117 209.644 210.384 211.841 212.578 212.740 213.212
0.685 1.516 1.278 1.069 1.560 0.512 1.030 0.910 1.946 2.869 1.251 1.168 1.018 0.569 0.632 1.698 2.091 2.432 2.534 3.415 1.189 0.797 2.209 0.612 0.778 2.538 1.756 0.560 2.129 2.556 0.885 1.831 1.808 1.058 1.474 0.944 1.466 1.407 2.262 0.678 1.019 1.091 0.527 0.740 1.457 0.737 2.320
497.140 497.073 497.064 497.064 496.931 496.911 496.917 496.917 496.916 496.967 496.970 496.882 496.698 496.742 496.681 496.632 496.574 496.570 496.539 496.462 496.192 496.164 496.046 496.036 496.005 495.717 495.593 495.573 495.773 495.616 495.615 495.615 495.530 495.508 495.448 495.262 495.243 495.243 495.208 494.863 494.861 494.888 494.822 494.726 494.705 494.687 494.598 494.557 494.440 494.490 494.387 494.397 494.359 494.334 494.139 494.044 494.001 493.886 493.802 493.791 493.801 493.722 493.705 493.683 493.704 493.693 493.672 493.629 493.604 493.683 493.482 493.317 493.226 493.134 492.912 492.714 492.657 492.643

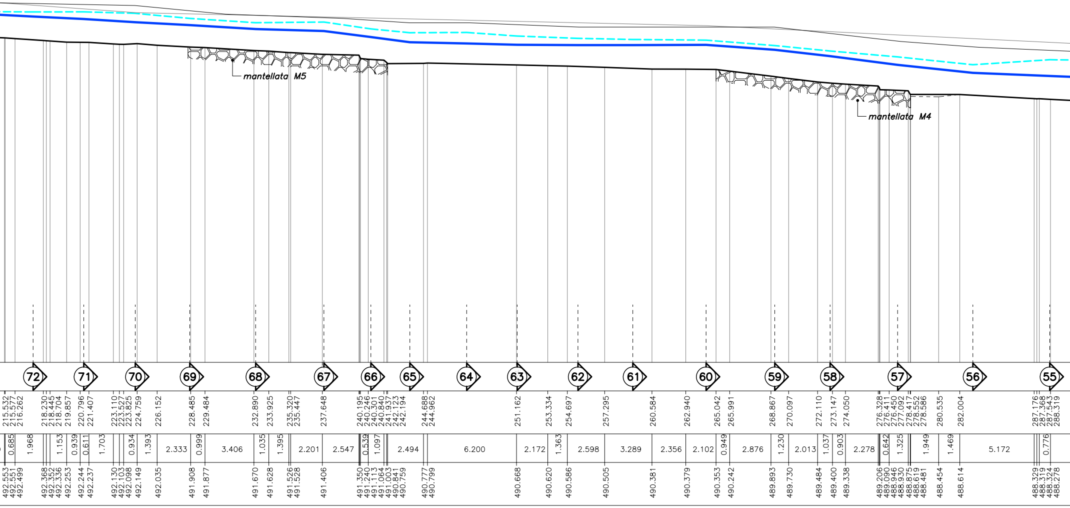
mantellata M5
mantellata M4
72
71
70
69
68
67
66
65
64
63
62
61
60
59
58
57
56
55
215.532
215.577
216.262
218.230
218.445
218.704
219.857
220.796
221.407
223.110
223.527
223.825
224.759
226.152
228.485
229.484
232.890
233.925
235.320
235.447
237.648
240.195
240.246
240.301
240.840
241.937
242.123
242.194
244.688
244.962
251.162
253.334
254.697
257.295
260.584
262.940
265.042
265.991
268.867
270.097
272.110
273.147
274.050
276.328
276.411
276.450
277.092
278.417
278.552
278.586
280.535
282.004
287.176
287.368
287.543
288.319
0.685
1.968
1.153
0.939
0.611
1.703
0.934
1.393
2.333
0.999
3.406
1.035
1.395
2.201
2.547
0.539
1.097
2.494
6.200
2.172
1.363
2.598
3.289
2.356
2.102
0.949
2.876
1.230
2.013
1.037
0.903
2.278
0.642
1.325
1.949
1.469
5.172
0.776
492.553
492.551
492.499
492.368
492.352
492.336
492.253
492.244
492.237
492.130
492.103
492.098
492.149
492.035
491.908
491.877
491.670
491.628
491.526
491.528
491.406
491.350
491.240
491.113
491.064
491.003
490.841
490.759
490.777
490.799
490.668
490.620
490.586
490.505
490.381
490.379
490.353
490.242
489.893
489.730
489.484
489.400
489.338
489.206
489.090
488.946
488.930
488.875
488.619
488.481
488.454
488.614
488.329
488.319
488.324
488.278

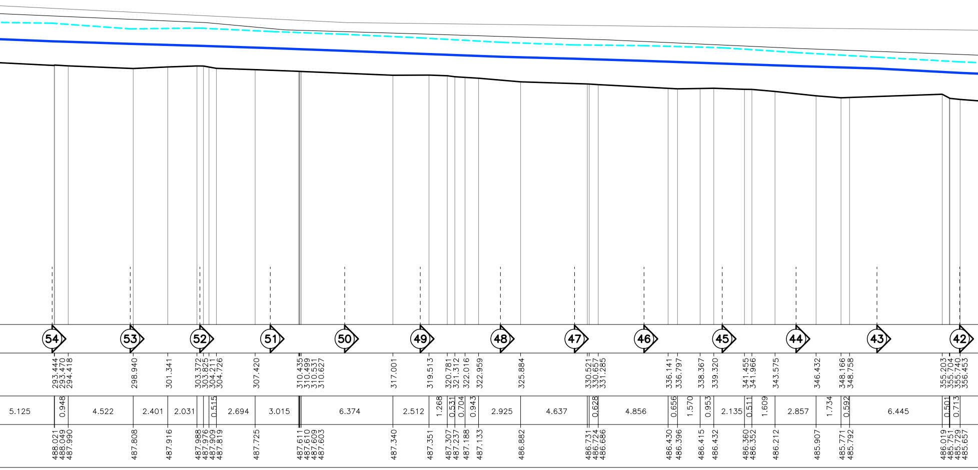
54
53
52
51
50
49
48
47
46
45
44
43
42
293.444
293.470
294.418
298.940
301.341
303.372
303.825
304.211
304.726
307.420
310.435
310.499
310.531
310.627
317.001
319.513
320.781
321.312
322.016
322.959
325.884
330.521
330.657
331.285
336.141
336.797
338.367
339.320
341.455
341.966
343.575
346.432
348.166
348.758
355.203
355.704
355.740
356.453
5.125
0.948
4.522
2.401
2.031
0.515
2.694
3.015
6.374
2.512
1.268
0.531
0.704
0.943
2.925
4.637
0.628
4.856
0.656
1.570
0.953
2.135
0.511
1.609
2.857
1.734
0.592
6.445
0.501
0.713
488.021
488.049
487.990
487.808
487.916
487.988
487.976
487.909
487.819
487.725
487.611
487.610
487.609
487.603
487.340
487.351
487.307
487.237
487.188
487.133
486.882
486.731
486.724
486.686
486.430
486.396
486.415
486.432
486.360
486.352
486.212
485.907
485.771
485.792
486.019
485.751
485.729
485.657

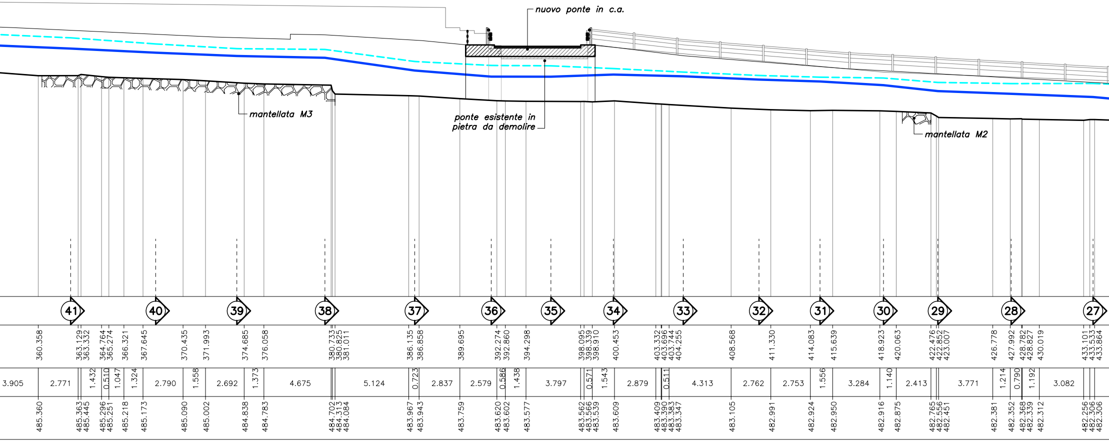
nuovo ponte in c.a.
ponte esistente in pietra da demolire
mantellata M3
mantellata M2
41
40
39
38
37
36
35
34
33
32
31
30
29
28
27
360.358
363.129
363.332
364.764
365.274
366.321
367.645
370.435
371.993
374.685
376.058
380.733
380.825
381.011
386.135
386.858
389.695
392.274
392.860
394.298
398.095
398.339
398.910
400.453
403.332
403.696
403.744
404.255
408.568
411.330
414.083
415.639
418.923
420.063
422.476
422.852
423.007
426.778
427.992
428.782
428.827
430.019
433.101
433.533
433.864
3.905
2.771
1.432
0.510
1.047
1.324
2.790
1.558
2.692
1.373
4.675
5.124
0.723
2.837
2.579
0.586
1.438
3.797
0.571
1.543
2.879
0.511
4.313
2.762
2.753
1.556
3.284
1.140
2.413
3.771
1.214
0.790
1.192
3.082
485.360
485.363
485.445
485.296
485.251
485.218
485.173
485.090
485.002
484.838
484.783
484.702
484.313
484.084
483.967
483.943
483.759
483.620
483.602
483.577
483.562
483.566
483.539
483.609
483.409
483.390
483.383
483.347
483.105
482.991
482.924
482.950
482.916
482.875
482.765
482.556
482.451
482.381
482.352
482.368
482.339
482.312
482.256
482.306
482.306

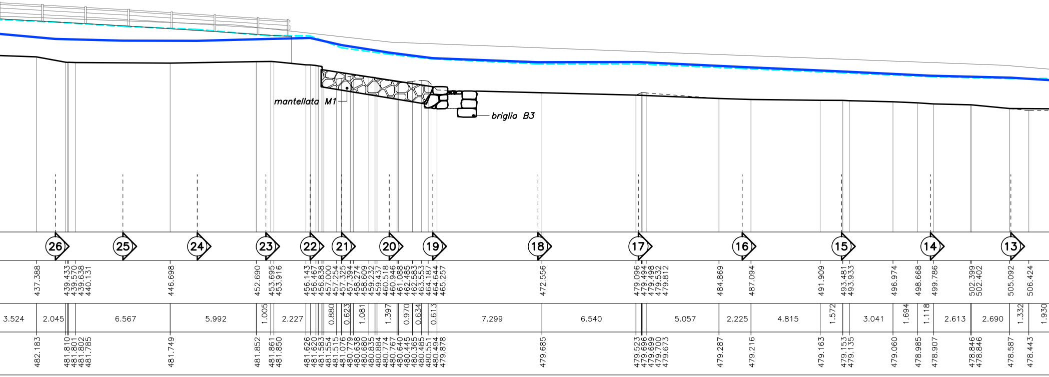
mantellata M1
briglia B3
26
25
24
23
22
21
20
19
18
17
16
15
14
13
437.388
439.433
439.570
439.638
440.131
446.698
452.690
453.695
453.916
456.143
456.467
456.838
457.000
457.254
457.325
457.394
458.274
458.609
459.232
459.437
460.518
460.946
461.088
462.485
462.583
463.553
464.187
464.644
465.257
472.556
479.096
479.494
479.498
479.532
479.812
484.869
487.094
491.909
493.481
493.933
496.974
498.668
499.786
502.399
502.402
505.092
506.424
3.524
2.045
6.567
5.992
1.005
2.227
0.880
0.623
1.081
1.397
0.970
0.634
0.613
7.299
6.540
5.057
2.225
4.815
1.572
3.041
1.694
1.118
2.613
2.690
1.332
1.930
482.183
481.810
481.801
481.802
481.785
481.749
481.852
481.861
481.850
481.626
481.620
481.583
481.554
481.515
481.076
480.779
480.638
480.680
480.835
480.884
480.774
480.767
480.640
480.445
480.365
480.485
480.551
480.494
479.878
479.685
479.523
479.696
479.699
479.700
479.673
479.287
479.216
479.163
479.153
479.135
479.060
478.985
478.907
478.846
478.846
478.587
478.443

211410_sezioni.dwg

LEGENDA PELI LIBERI TR200

Stato di fatto	*con trasporto solido*	┈┈┈┈┈┈┈┈
	solo portata liquida	– – – – – –
Stato di progetto	*con trasporto solido*	┈┈┈┈┈┈┈┈
	solo portata liquida	━━━━━━

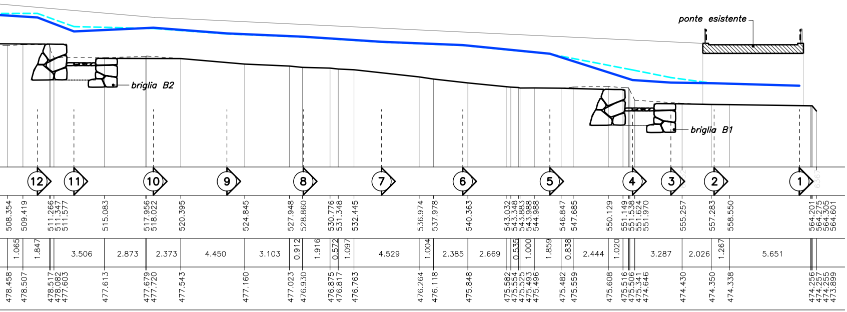

ponte esistente
briglia B2
briglia B1
12
11
10
9
8
7
6
5
4
3
2
1
508.354
509.419
511.266
511.347
511.577
515.083
517.956
518.022
520.395
524.845
527.948
528.860
530.776
531.348
532.445
536.974
537.978
540.363
543.032
543.348
543.883
543.988
544.988
546.847
547.685
550.129
551.149
551.538
551.624
551.970
555.257
557.283
558.550
564.201
564.275
564.305
564.601
1.065
1.847
3.506
2.873
2.373
4.450
3.103
0.912
1.916
0.572
1.097
4.529
1.004
2.385
2.669
0.535
1.000
1.859
0.838
2.444
1.020
3.287
2.026
1.267
5.651
478.458
478.507
478.517
478.082
477.603
477.613
477.679
477.720
477.543
477.160
477.023
476.930
476.875
476.817
476.763
476.264
476.118
475.848
475.582
475.554
475.525
475.493
475.496
475.482
475.559
475.608
475.516
475.506
475.341
474.646
474.430
474.350
474.338
474.256
474.257
474.255
473.899

Regione Piemonte

CITTA' METROPOLITANA DI TORINO

COMUNE DI BUSSOLENO

LAVORI DI SISTEMAZIONE IDRAULICA RIO ROCCIAMELONE TRATTO VIA ROCCIAMELONE – ORRIDO

PROGETTO DEFINITIVO

il progettista	il responsabile del servizio
ing. Roberto Truffa Giachet	geom. Luca Vottero

RTG Ingegneria

tavola

24

oggetto

PROFILO LONGITUDINALE D'ALVEO VISTA SPONDA SINISTRA

scala 1:200

rif. 211410

data Gennaio '22

1	25/01/2022	PRIMA EMISSIONE	4		
2			5		
3			6		
	EMISSIONE	NOTE		EMISSIONE	NOTE

ing. Roberto Truffa Giachet – Piazza Sant'Anna 11 10085 Pont Canavese TO – tel. 0124/84160 – 337/444899