LEGENDA PELI LIBERI TR200

Stato di fatto	con trasporto solido	┈┈┈┈┈┈┈┈
	solo portata liquida	– – – – – – –
Stato di progetto	con trasporto solido	•••••••••••
	solo portata liquida	━━━━━━━

Profilo longitudinale

Scala H 1/200

Scala V 1/200

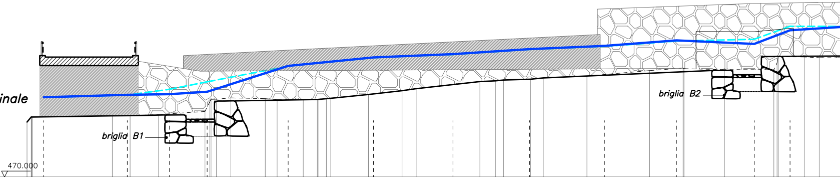

briglia B1
briglia B2
470.000

Codice	Progressiva	Parziale	Quota
	0.000		473.899
	0.297		474.255
	0.326		474.257
1	0.400		474.256
	6.051	5.651	474.338
2	7.319	1.268	474.350
3	9.345	2.026	474.430
4	12.631	3.286	474.646
	12.978		475.341
	13.063		475.506
	13.452		475.516
	14.472	1.020	475.608
	16.916	2.444	475.559
	17.754	0.838	475.482
5			
	19.613	1.859	475.496
	20.613	1.000	475.493
	20.718		475.525
	21.253	0.535	475.554
	21.570		475.582
6	24.238	2.668	475.848
	26.623	2.385	476.118
	27.627	1.004	476.264
7			
	32.156	4.529	476.763
	33.253	1.097	476.817
	33.825	0.572	476.875
8	35.741	1.916	476.930
	36.653	0.912	477.023
	39.756	3.103	477.160
9			
	44.206	4.450	477.543
10	46.579	2.373	477.720
	46.645		477.679
	49.518	2.873	477.613
11			
	53.025	3.507	477.603
	53.254		478.082
12	53.335		478.517
	55.182	1.847	478.507
	56.247	1.065	478.458
		1.931	

Gennaio 2022

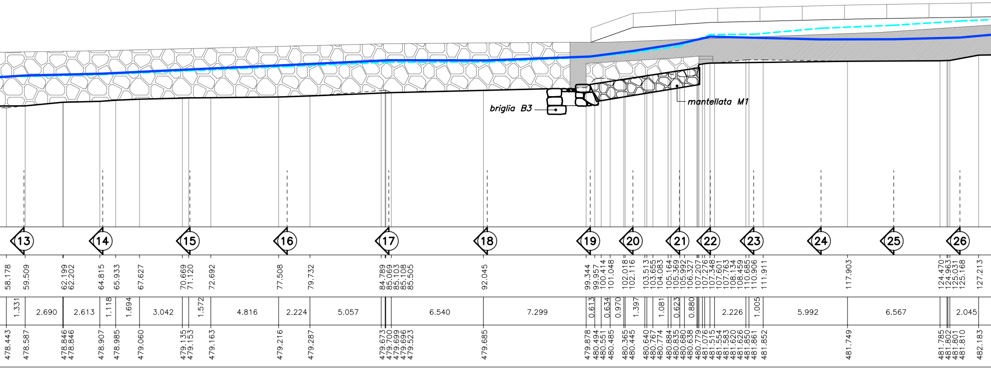
briglia B3
mantellata M1
13
14
15
16
17
18
19
20
21
22
23
24
25
26
58.178
59.509
62.199
62.202
64.815
65.933
67.627
70.669
71.120
72.692
77.508
79.732
84.789
85.069
85.103
85.108
85.505
92.045
99.344
99.957
100.414
101.048
102.018
102.116
103.513
103.655
104.083
105.164
105.369
105.992
106.327
107.207
107.276
107.348
107.601
107.763
108.134
108.459
110.685
110.906
111.911
117.903
124.470
124.963
125.031
125.168
127.213
1.331
2.690
2.613
1.118
1.694
3.042
1.572
4.816
2.224
5.057
6.540
7.299
0.613
0.634
0.970
1.397
1.081
0.623
0.880
2.226
1.005
5.992
6.567
2.045
478.443
478.587
478.846
478.846
478.907
478.985
479.060
479.135
479.153
479.163
479.216
479.287
479.673
479.700
479.699
479.696
479.523
479.685
479.878
480.494
480.551
480.485
480.365
480.445
480.640
480.767
480.774
480.884
480.835
480.680
480.638
480.779
481.076
481.515
481.554
481.583
481.620
481.626
481.850
481.861
481.852
481.749
481.785
481.802
481.801
481.810
482.183

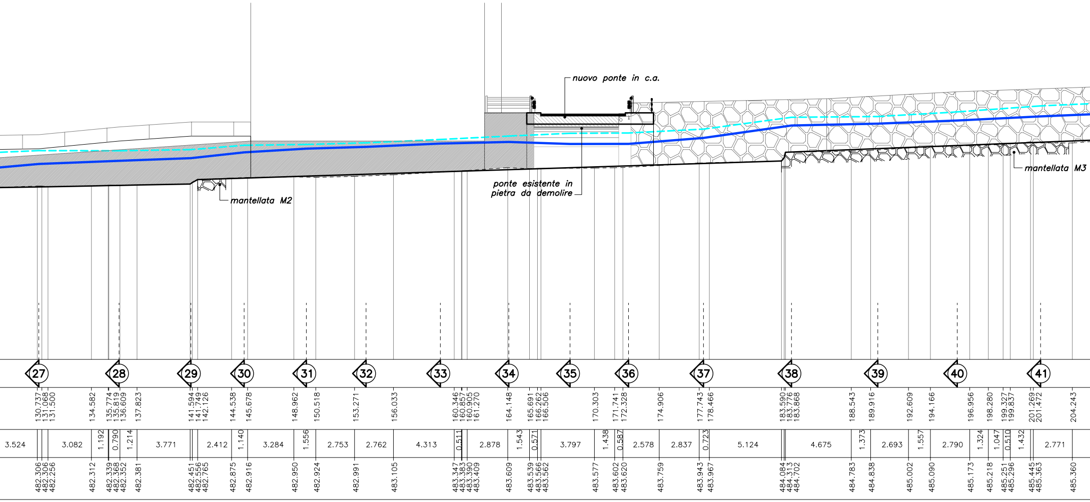
nuovo ponte in c.a.
ponte esistente in pietra da demolire
mantellata M2
mantellata M3
27
28
29
30
31
32
33
34
35
36
37
38
39
40
41
130.737
131.068
131.500
134.582
135.774
135.819
136.609
137.823
141.594
141.749
142.126
144.538
145.678
148.962
150.518
153.271
156.033
160.346
160.857
160.905
161.270
164.148
165.691
166.262
166.506
170.303
171.741
172.328
174.906
177.743
178.466
183.590
183.776
183.868
188.543
189.916
192.609
194.166
196.956
198.280
199.327
199.837
201.269
201.472
204.243
3.524
3.082
1.192
0.790
1.214
3.771
2.412
1.140
3.284
1.556
2.753
2.762
4.313
0.511
2.878
1.543
0.571
3.797
1.438
0.587
2.578
2.837
0.723
5.124
4.675
1.373
2.693
1.557
2.790
1.324
1.047
0.510
1.432
2.771
482.306
482.306
482.256
482.312
482.339
482.368
482.352
482.381
482.451
482.556
482.765
482.875
482.916
482.950
482.924
482.991
483.105
483.347
483.383
483.390
483.409
483.609
483.539
483.566
483.562
483.577
483.602
483.620
483.759
483.943
483.967
484.084
484.313
484.702
484.783
484.838
485.002
485.090
485.173
485.218
485.251
485.296
485.445
485.363
485.360

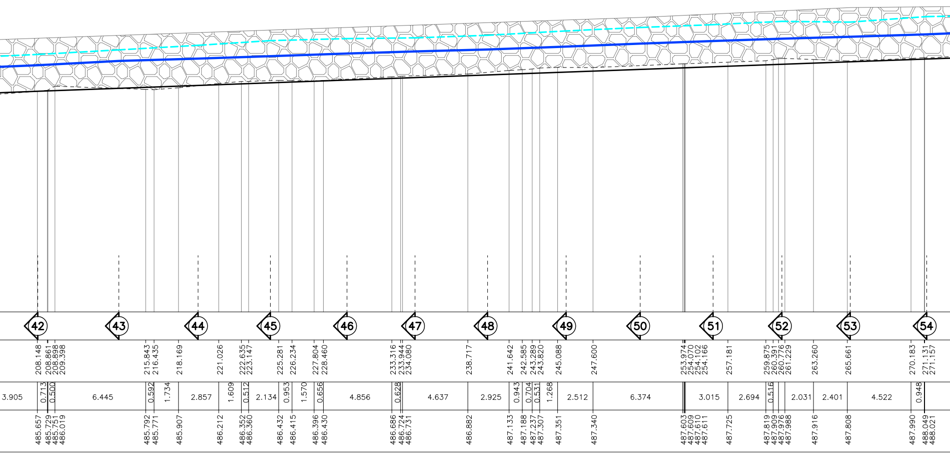
42
43
44
45
46
47
48
49
50
51
52
53
54
208.148
208.861
208.898
209.398
215.843
216.435
218.169
221.026
222.635
223.147
225.281
226.234
227.804
228.460
233.316
233.944
234.080
238.717
241.642
242.585
243.289
243.820
245.088
247.600
253.974
254.070
254.102
254.166
257.181
259.875
260.391
260.776
261.229
263.260
265.661
270.183
271.131
271.157
3.905
0.713
0.500
6.445
0.592
1.734
2.857
1.609
0.512
2.134
0.953
1.570
0.656
4.856
0.628
4.637
2.925
0.943
0.704
0.531
1.268
2.512
6.374
3.015
2.694
0.516
2.031
2.401
4.522
0.948
485.657
485.729
485.751
486.019
485.792
485.771
485.907
486.212
486.352
486.360
486.432
486.415
486.396
486.430
486.686
486.724
486.731
486.882
487.133
487.188
487.237
487.307
487.351
487.340
487.603
487.609
487.610
487.611
487.725
487.819
487.909
487.976
487.988
487.916
487.808
487.990
488.049
488.021

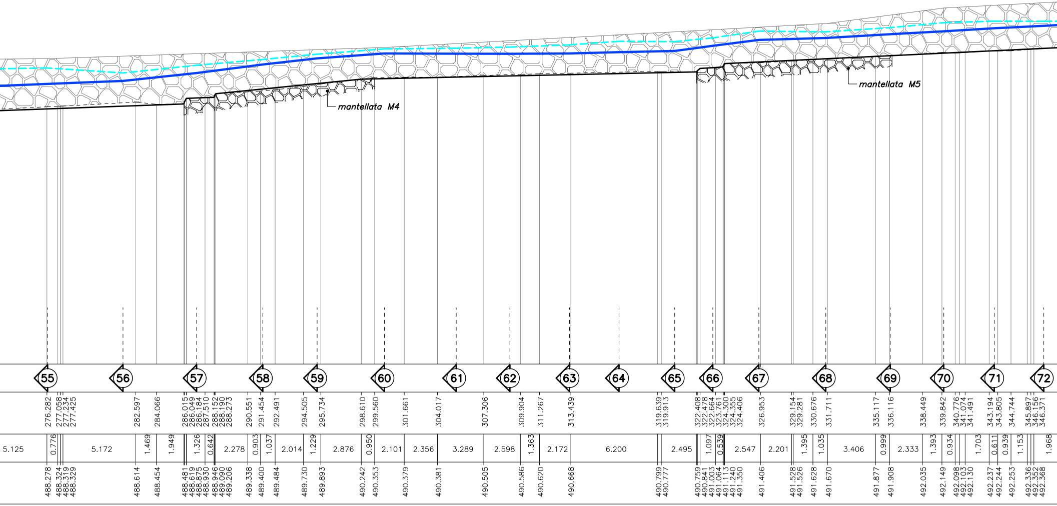
mantellata M4
mantellata M5
55
56
57
58
59
60
61
62
63
64
65
66
67
68
69
70
71
72
276.282
277.058
277.234
277.425
282.597
284.066
286.015
286.049
286.184
287.510
288.152
288.190
288.273
290.551
291.454
292.491
294.505
295.734
298.610
299.560
301.661
304.017
307.306
309.904
311.267
313.439
319.639
319.913
322.408
322.478
322.664
323.761
324.300
324.355
324.406
326.953
329.154
329.281
330.676
331.711
335.117
336.116
338.449
339.842
340.776
341.074
341.491
343.194
343.805
344.744
345.897
346.156
346.371
5.125
0.776
5.172
1.469
1.949
1.326
0.642
2.278
0.903
1.037
2.014
1.229
2.876
0.950
2.101
2.356
3.289
2.598
1.363
2.172
6.200
2.495
1.097
0.539
2.547
2.201
1.395
1.035
3.406
0.999
2.333
1.393
0.934
1.703
0.611
0.939
1.153
1.968
488.278
488.324
488.319
488.329
488.614
488.454
488.481
488.619
488.875
488.930
488.946
489.090
489.206
489.338
489.400
489.484
489.730
489.893
490.242
490.353
490.379
490.381
490.505
490.586
490.620
490.668
490.799
490.777
490.759
490.841
491.003
491.064
491.113
491.240
491.350
491.406
491.528
491.526
491.628
491.670
491.877
491.908
492.035
492.149
492.098
492.103
492.130
492.237
492.244
492.253
492.336
492.352
492.368

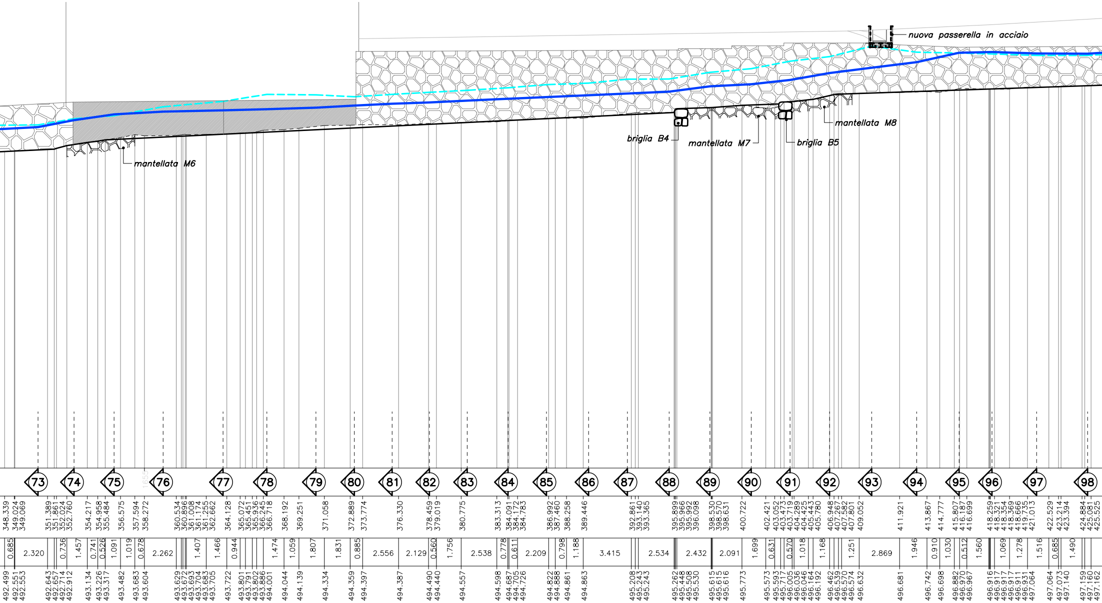
nuova passerella in acciaio
mantellata M6
briglia B4
mantellata M7
briglia B5
mantellata M8
1655
73
74
75
76
77
78
79
80
81
82
83
84
85
86
87
88
89
90
91
92
93
94
95
96
97
98
348.339
349.024
349.069
351.389
351.861
352.024
352.760
354.217
354.958
355.484
356.575
357.594
358.272
360.534
360.896
361.008
361.174
361.255
362.662
364.128
365.072
365.451
365.936
366.245
366.718
368.192
369.251
371.058
372.889
373.774
376.330
378.459
379.019
380.775
383.313
384.091
384.172
384.783
386.992
387.460
388.258
389.446
392.861
393.140
393.365
395.899
395.966
395.992
396.098
398.530
398.570
398.631
400.722
402.421
403.052
403.473
403.719
404.289
404.425
405.443
405.780
406.948
407.267
407.582
407.801
409.052
411.921
413.867
414.777
415.807
416.187
416.699
418.259
418.321
418.354
418.369
418.666
419.735
421.013
422.529
423.214
423.394
424.884
425.081
425.525
0.685
2.320
0.736
1.457
0.741
0.526
1.091
1.019
0.678
2.262
1.407
1.466
0.944
1.474
1.059
1.807
1.831
0.885
2.556
2.129
0.560
1.756
2.538
0.778
0.611
2.209
0.798
1.188
3.415
2.534
2.432
2.091
1.699
0.631
0.570
1.018
1.168
1.251
2.869
1.946
0.910
1.030
0.512
1.560
1.069
1.278
1.516
0.685
1.490
492.499
492.551
492.553
492.643
492.657
492.714
492.912
493.134
493.226
493.317
493.482
493.683
493.604
493.629
493.672
493.693
493.704
493.683
493.705
493.722
493.801
493.791
493.802
493.886
494.001
494.044
494.139
494.334
494.359
494.397
494.387
494.490
494.440
494.557
494.598
494.687
494.705
494.726
494.822
494.888
494.861
494.863
495.208
495.243
495.243
495.262
495.448
495.508
495.530
495.615
495.615
495.616
495.773
495.573
495.593
495.717
496.005
496.036
496.046
496.164
496.192
496.462
496.539
496.579
496.574
496.632
496.681
496.742
496.698
496.882
496.970
496.967
496.916
496.917
496.917
496.911
496.931
497.064
497.064
497.073
497.140
497.159
497.160
497.162

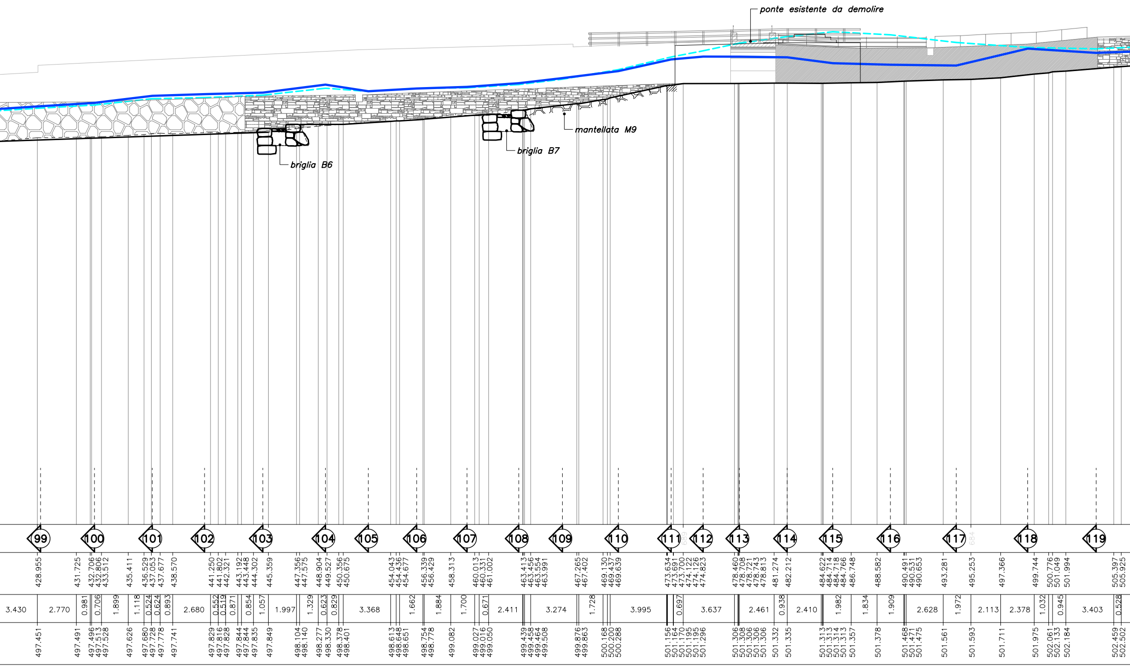
ponte esistente da demolire
mantellata M9
briglia B6
briglia B7
99
100
101
102
103
104
105
106
107
108
109
110
111
689
112
113
114
115
116
117
684
118
119
428.955
431.725
432.706
432.806
433.512
435.411
436.529
437.053
437.677
438.570
441.250
441.802
442.321
443.192
443.448
444.302
445.359
447.356
447.575
448.904
449.527
450.356
450.675
454.043
454.436
454.677
456.339
456.429
458.313
460.013
460.331
461.002
463.413
463.456
463.554
463.991
467.265
467.402
469.130
469.437
469.639
473.634
473.691
473.700
474.122
474.126
474.823
478.460
478.708
478.721
478.743
478.813
481.274
482.212
484.622
484.714
484.718
484.766
486.748
488.582
490.491
490.531
490.653
493.281
495.253
497.366
499.744
500.776
501.049
501.994
505.397
505.925
3.430
2.770
0.981
0.706
1.899
1.118
0.524
0.624
0.893
2.680
0.552
0.519
0.871
0.854
1.057
1.997
1.329
0.623
0.829
3.368
1.662
1.884
1.700
0.671
2.411
3.274
1.728
3.995
0.697
3.637
2.461
0.938
2.410
1.982
1.834
1.909
2.628
1.972
2.113
2.378
1.032
0.945
3.403
0.528
497.451
497.491
497.496
497.513
497.528
497.626
497.680
497.728
497.778
497.741
497.829
497.816
497.828
497.844
497.844
497.835
497.849
498.104
498.140
498.277
498.330
498.378
498.401
498.613
498.648
498.651
498.754
498.778
499.082
499.027
499.016
499.050
499.439
499.458
499.464
499.508
499.876
499.863
500.168
500.200
500.288
501.156
501.164
501.170
501.195
501.195
501.296
501.306
501.308
501.306
501.306
501.306
501.332
501.335
501.313
501.313
501.314
501.313
501.357
501.378
501.468
501.471
501.475
501.561
501.593
501.711
501.975
502.061
502.133
502.184
502.459
502.502

211410_sezioni.dwg

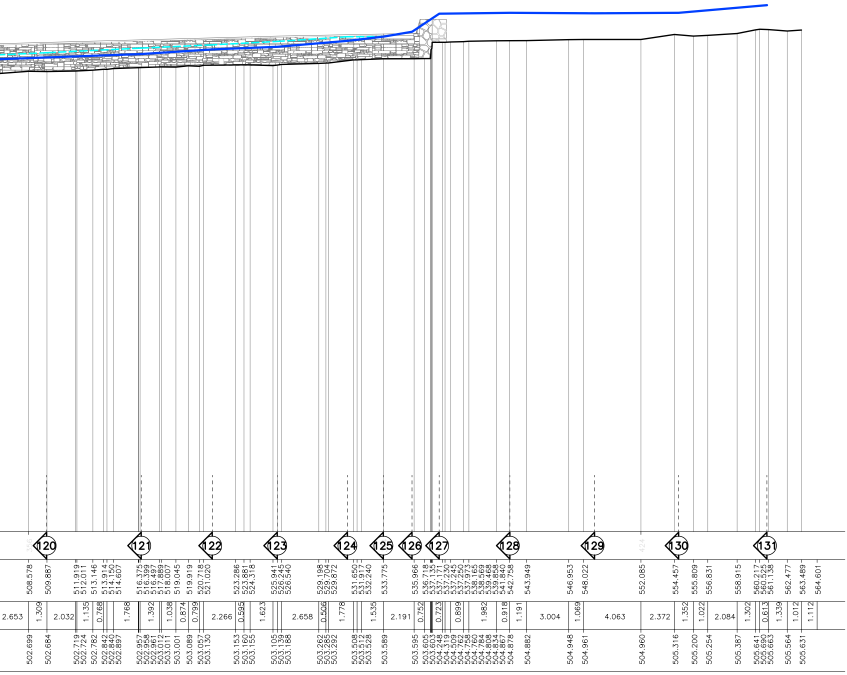
120
121
122
123
124
125
126
127
128
129
130
131
356
424
508.578
509.887
511.919
512.011
513.146
513.914
514.150
514.607
516.375
516.399
516.497
517.889
518.007
519.045
519.919
520.718
521.020
523.286
523.881
524.318
525.941
526.245
526.540
529.198
529.704
529.872
531.650
531.917
532.240
533.775
535.966
536.718
537.135
537.171
537.230
537.245
537.250
537.973
538.165
538.569
539.468
539.858
541.840
542.758
543.949
546.953
548.022
552.085
554.457
555.809
556.831
558.915
560.217
560.525
561.138
562.477
563.489
564.601
2.653
1.309
2.032
1.135
0.768
1.768
1.392
1.038
0.874
0.799
2.266
0.595
1.623
2.658
0.506
1.778
1.535
2.191
0.752
0.723
0.899
1.982
0.918
1.191
3.004
1.069
4.063
2.372
1.352
1.022
2.084
1.302
0.613
1.339
1.012
1.112
502.699
502.684
502.719
502.724
502.782
502.842
502.840
502.897
502.957
502.958
502.961
503.012
503.011
503.001
503.089
503.057
503.130
503.153
503.160
503.155
503.105
503.139
503.188
503.262
503.285
503.292
503.508
503.512
503.528
503.589
503.595
503.605
503.603
504.248
504.319
504.509
504.762
504.758
504.760
504.784
504.808
504.834
504.867
504.878
504.882
504.948
504.961
504.960
505.316
505.200
505.254
505.387
505.641
505.690
505.663
505.564
505.631

Regione Piemonte

CITTA' METROPOLITANA DI TORINO

COMUNE DI BUSSOLENO

LAVORI DI SISTEMAZIONE IDRAULICA RIO ROCCIAMELONE TRATTO VIA ROCCIAMELONE – ORRIDO

PROGETTO DEFINITIVO

il progettista
ing. Roberto Truffa Giachet

il responsabile del servizio
geom. Luca Vottero

RTG Ingegneria

tavola

25

oggetto

PROFILO LONGITUDINALE D'ALVEO VISTA SPONDA DESTRA

scala *1:200*

rif. *211410*	*1*	*25/01/2022*	*PRIMA EMISSIONE*	*4*		
	2			*5*		
data *Gennaio '22*	*3*			*6*		
		EMISSIONE	*NOTE*		*EMISSIONE*	*NOTE*

ing. Roberto Truffa Giachet – Piazza Sant'Anna 11 10085 Pont Canavese TO – tel. 0124/84160 – 337/444899