

Regione Piemonte
CITTA' METROPOLITANA DI TORINO
COMUNE DI BUSSOLENO

**LAVORI DI SISTEMAZIONE
IDRAULICA RIO ROCCIAMELONE
TRATTO VIA ROCCIAMELONE – ORRIDO
PROGETTO DEFINITIVO**

il progettista ing. Roberto Truffa Giachet
il responsabile del servizio geom. Luca Vottero

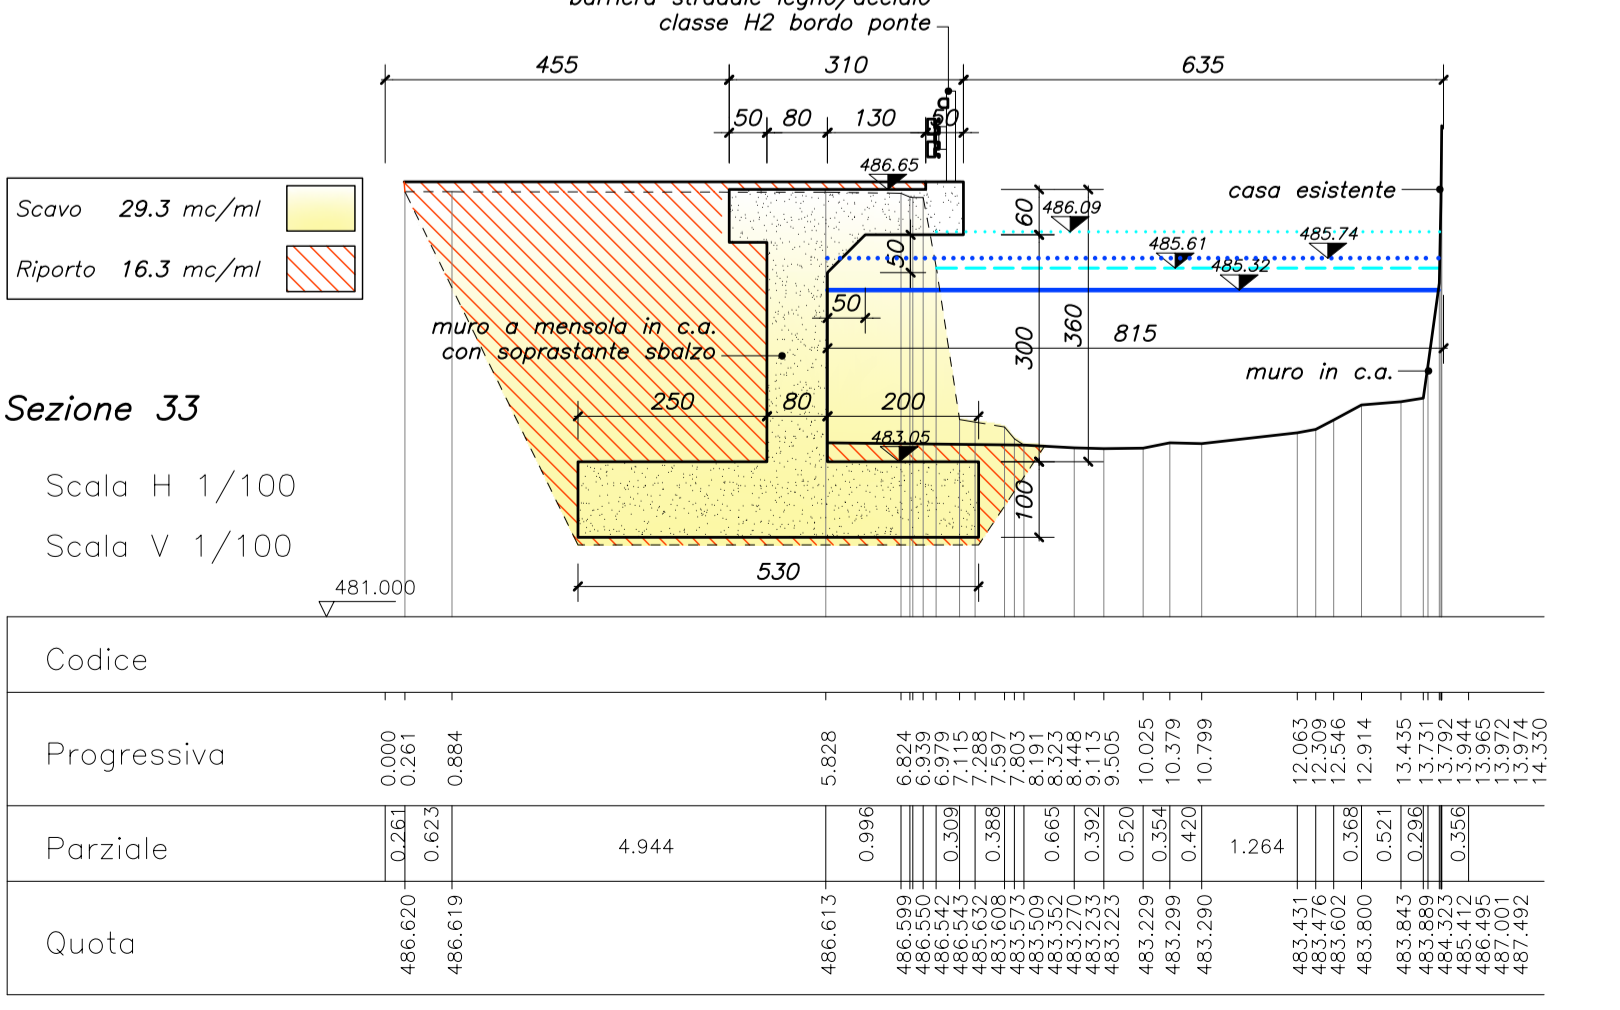
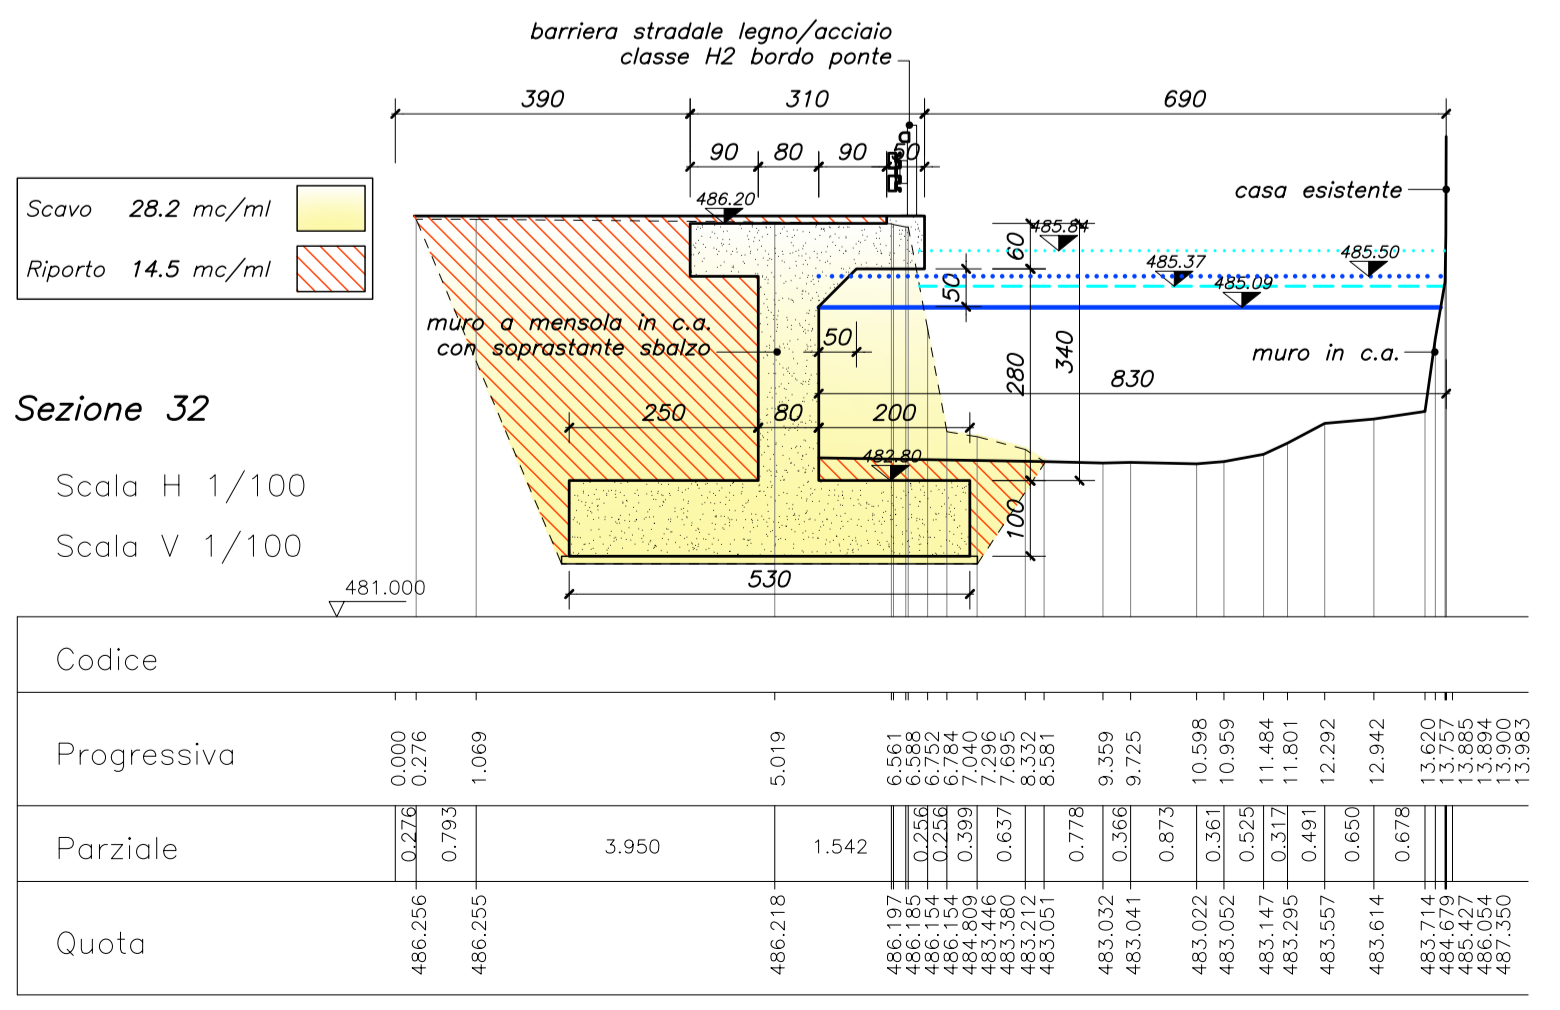
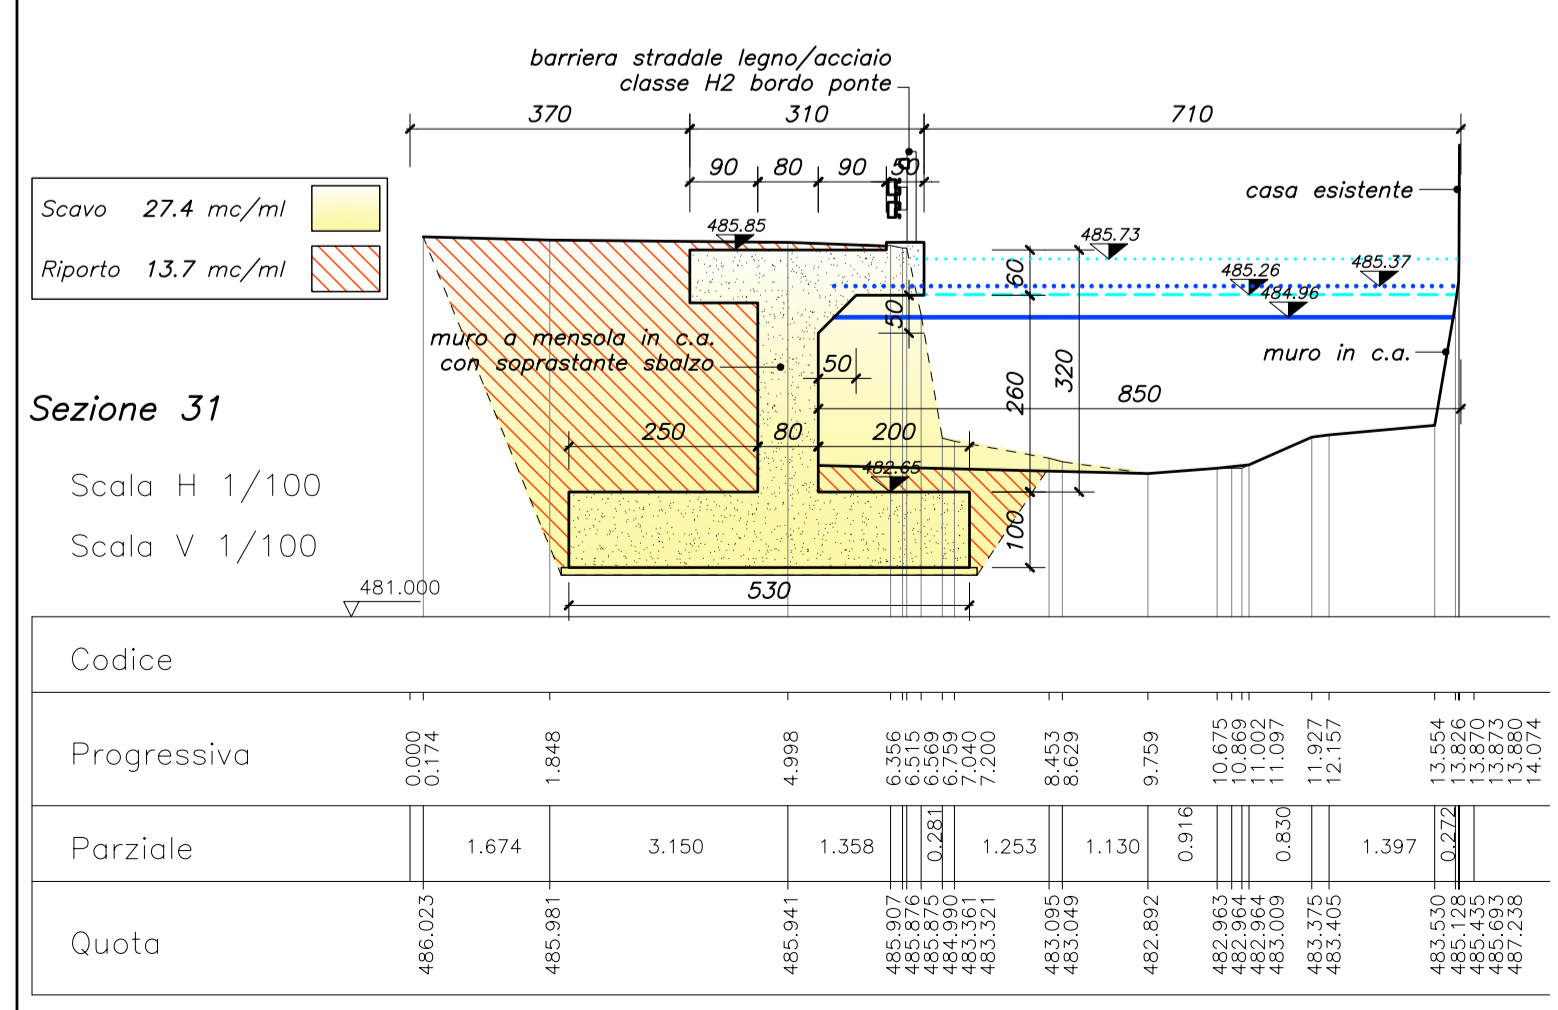


tavola **28** oggetto **SEZIONI D'ALVEO TRATTO 22-33**

scala 1:100

ref.	211410	1	25/01/2022	PRIMA EMISSIONE	4
		2			5
		3			6

data Gennaio '22

EMISSIONE	NOTE	EMISSIONE	NOTE
-----------	------	-----------	------

ing. Roberto Truffa Giachet - Piazza Sant'Anna 11 10085 Pont Canavese TO - tel. 0124/84160 - 337/444899