



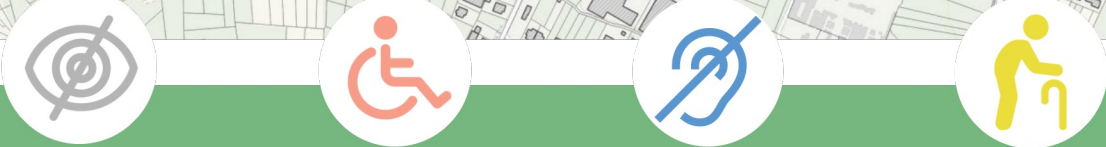


COMUNE DI BUSSOLENO

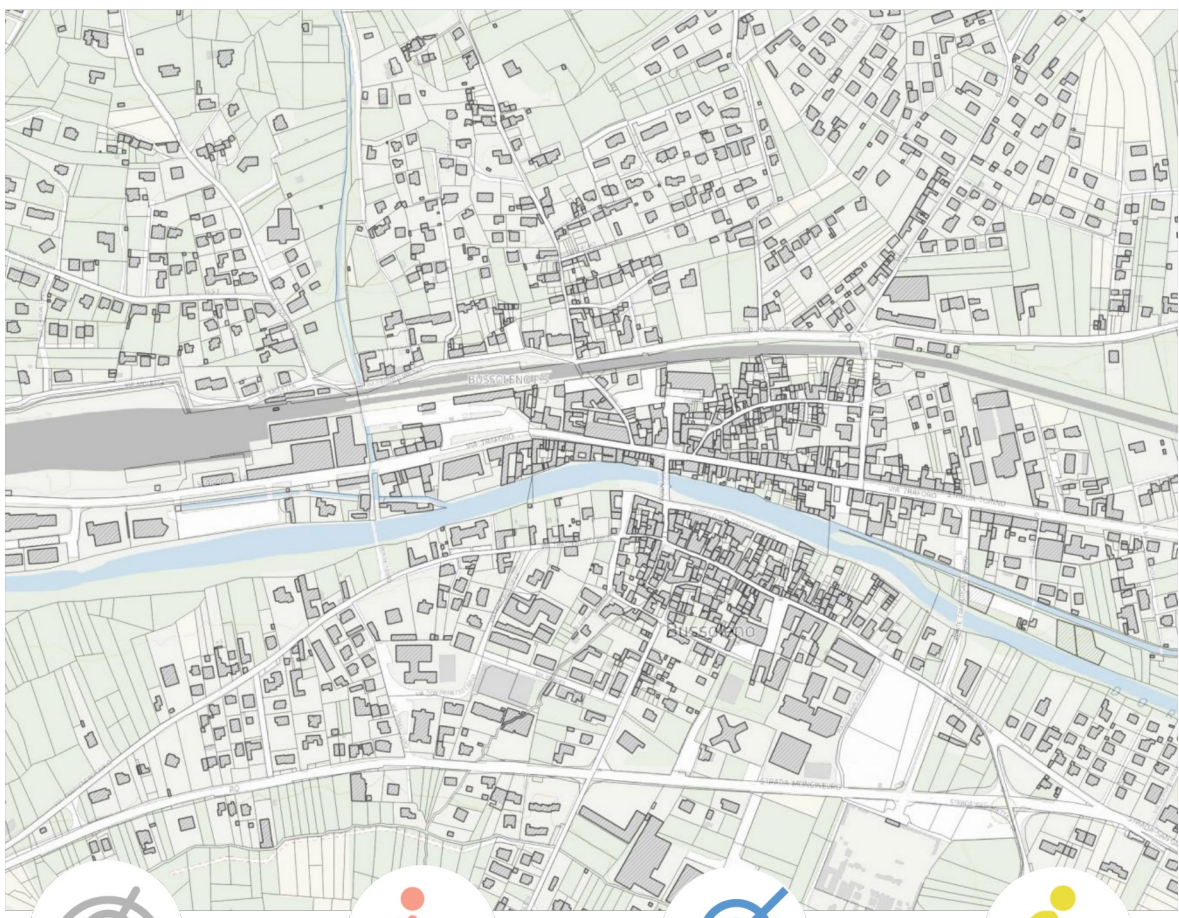

PIANO ELIMINAZIONE
BARRIERE ARCHITETTONICHE (PEBA)

TAV. 02b Tavola di valutazione edifici e spazi pubblici - Foresto

a cura di:
Arch. Maria Sorbo
Via Clemente Damiano Priocca 3, Torino 10152 - progetti@sorbo-urbanistica.com
collaborazione a cura di:
Arch. Sara Boli
Dott. Andrea Mocco (Vertical s.r.l.)
IL SINDACO
Antonella Zoggia
Ottobre 2024

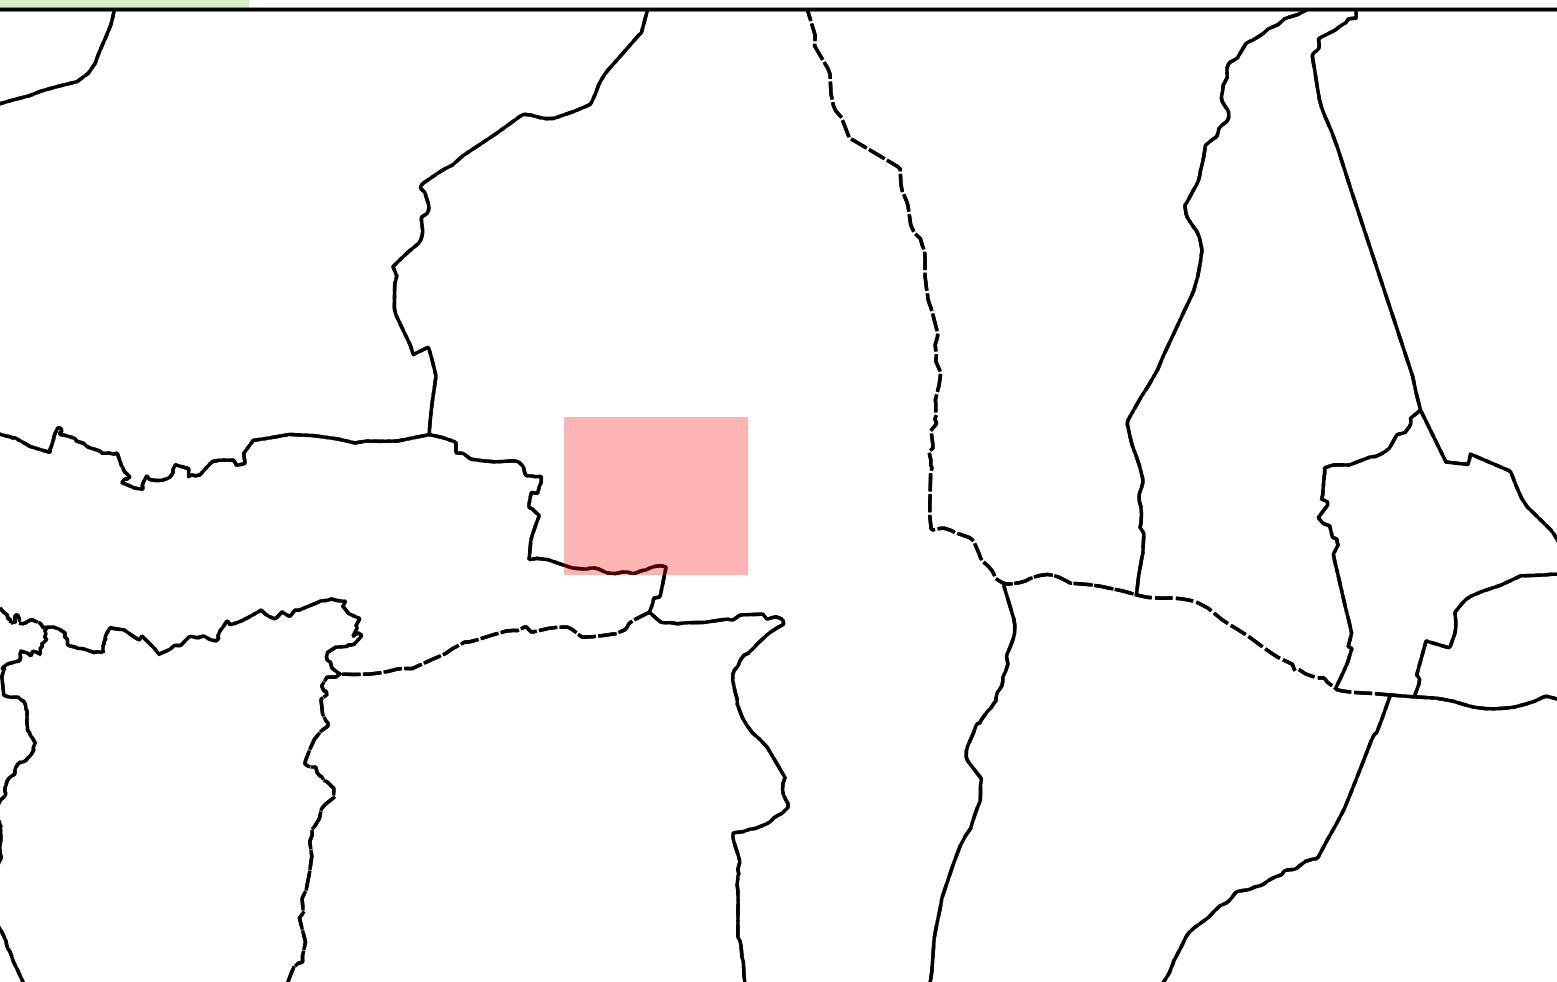

LEGENDA

Edifici e spazi pubblici

- Non accessibile
- Accessibilità limitata
- Accessibilità buona

Viabilità

- Non accessibile
- Accessibilità limitata
- Accessibilità buona

