
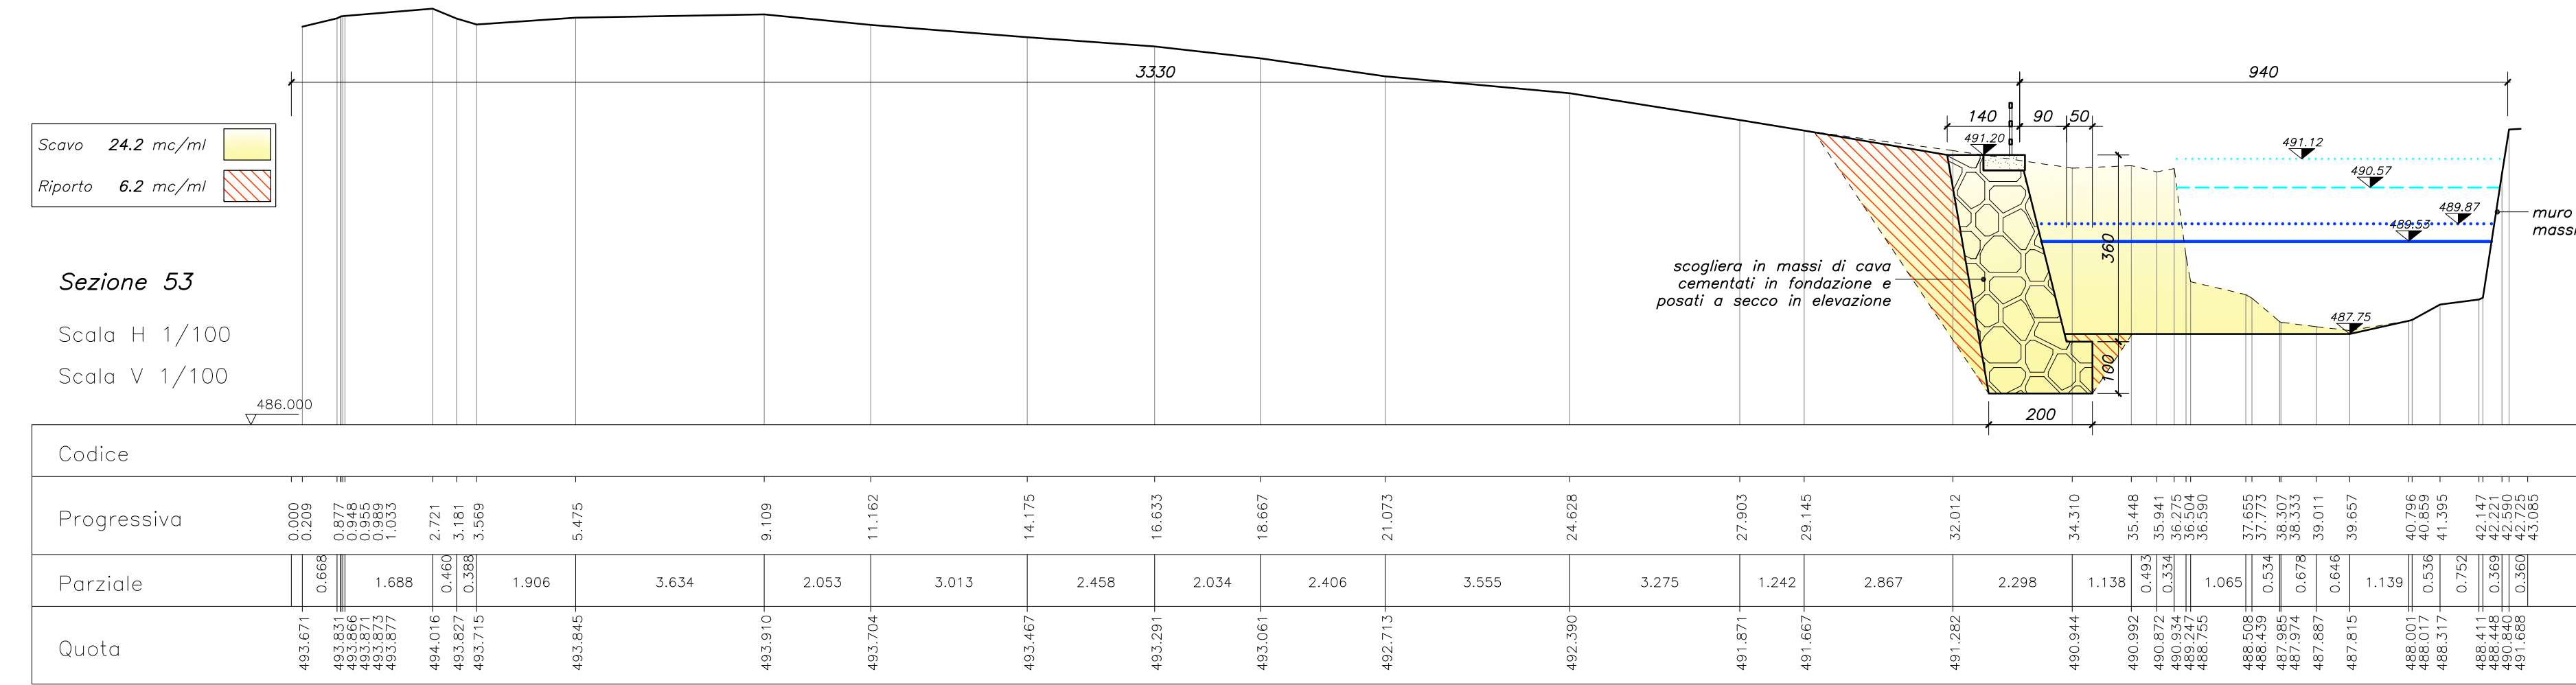
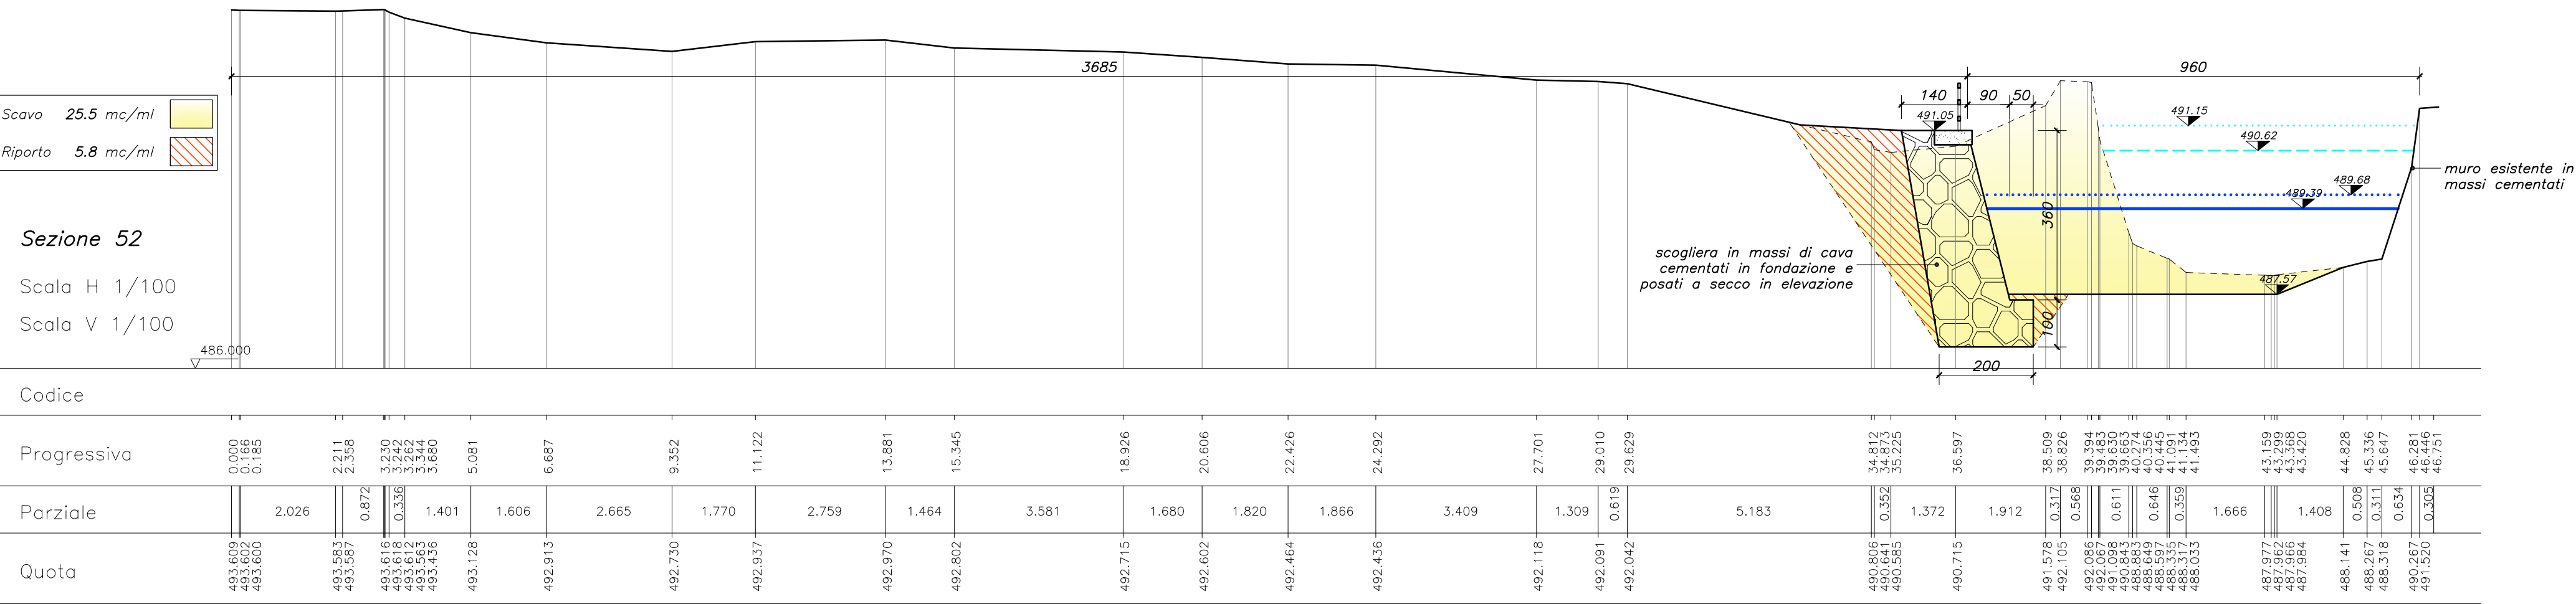
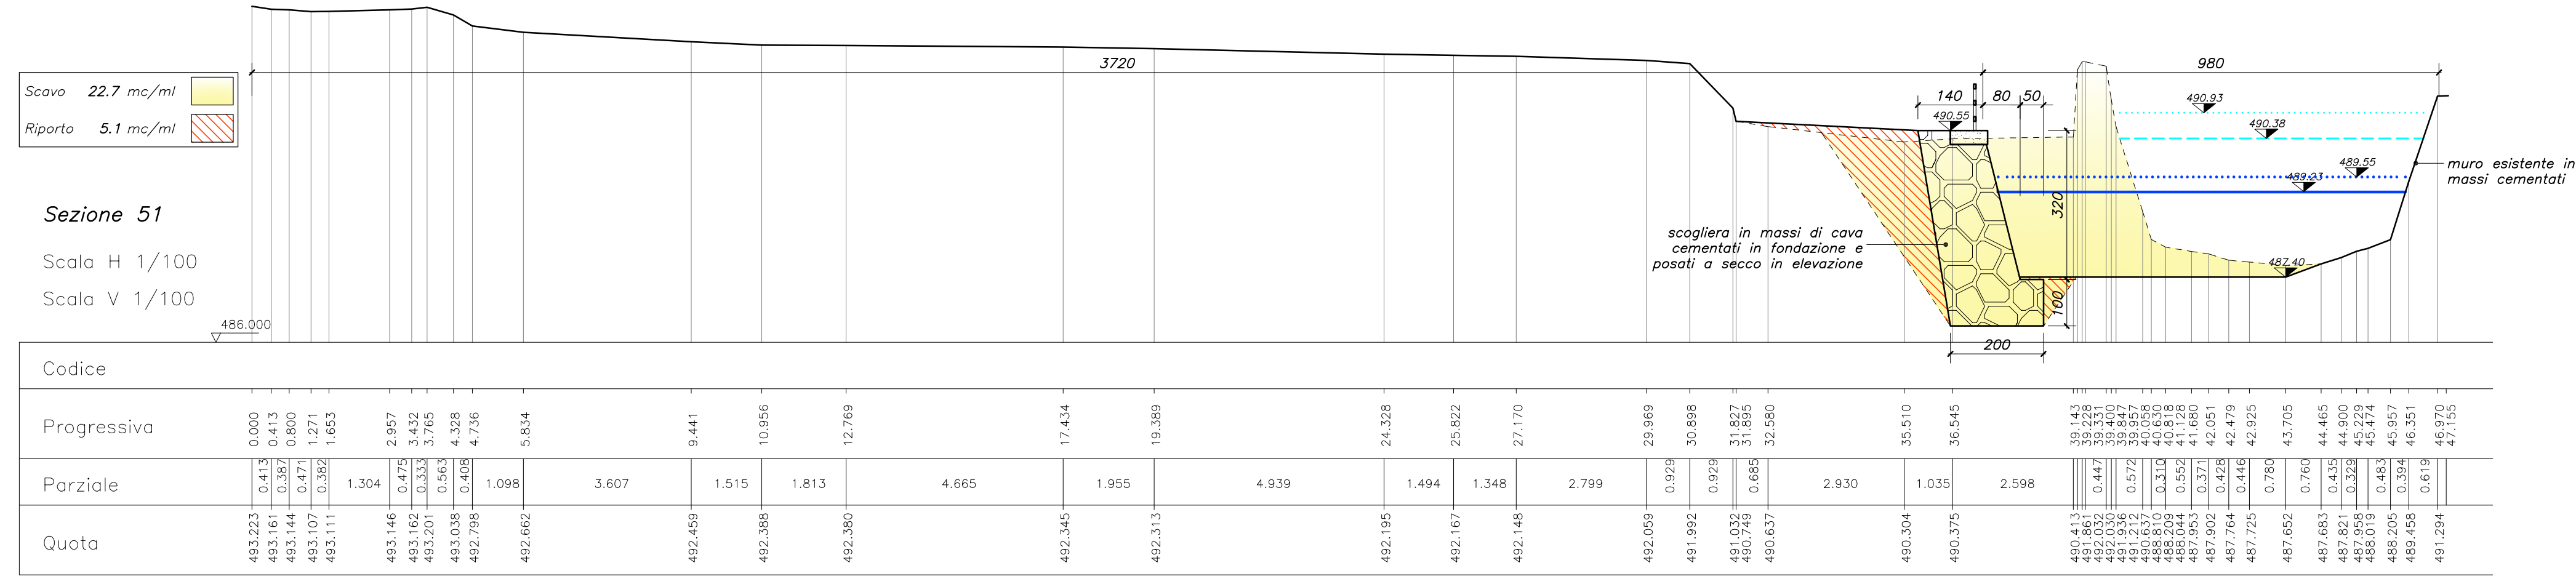
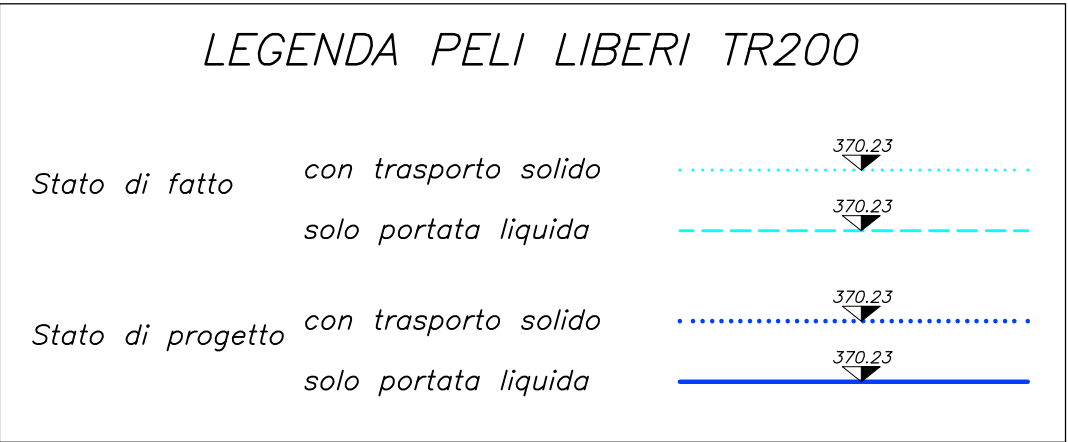


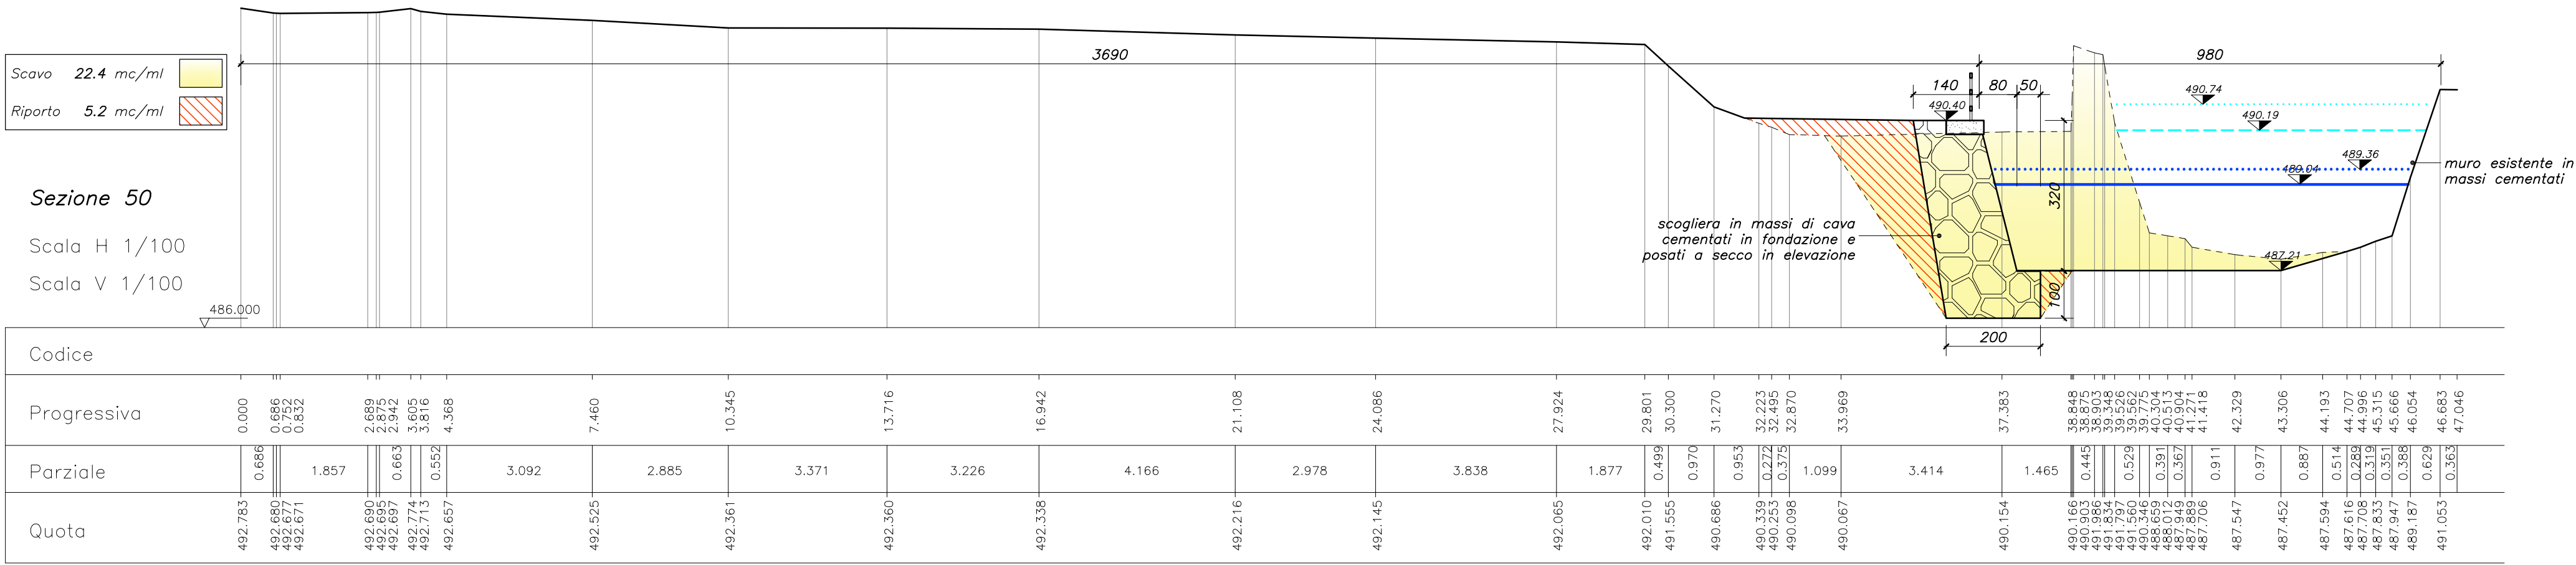

Regione Piemonte

CITTA' METROPOLITANA DI TORINO

COMUNE DI BUSSOLENO

LAVORI DI SISTEMAZIONE
IDRAULICA RIO ROCCIAMELONE
TRATTO VIA ROCCIAMELONE – ORRIDO
PROGETTO DEFINITIVO

il progettista

ing. Roberto Truffa Giachet

il responsabile del servizio

geom. Luca Vottero

tavola

31

oggetto

SEZIONI D'ALVEO TRATTO 50-53

scala

1:100

rit.	211410	1	25/01/2022	PRIMA EMISSIONE	4		
		2			5		
		3			6		

data	Gennaio '22	EMISSIONE	NOTE	EMISSIONE	NOTE
------	-------------	-----------	------	-----------	------

ing. Roberto Truffa Giachet

Piazza Sant'Anna 11 10085 Pont Canavese TO

tel. 0124/84160 - 337/444899