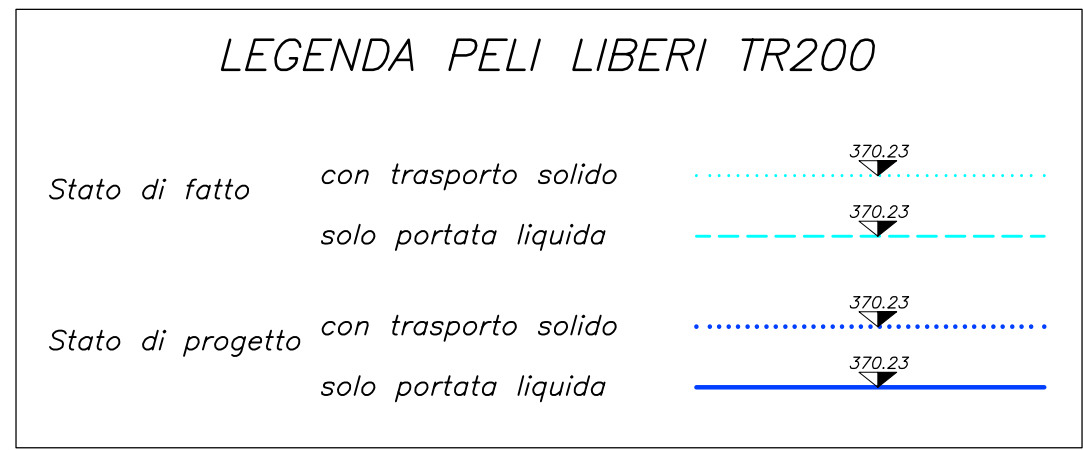




Sezione 118

Scaglia in massi di cava cementati in fondazione e posati a secco in elevazione

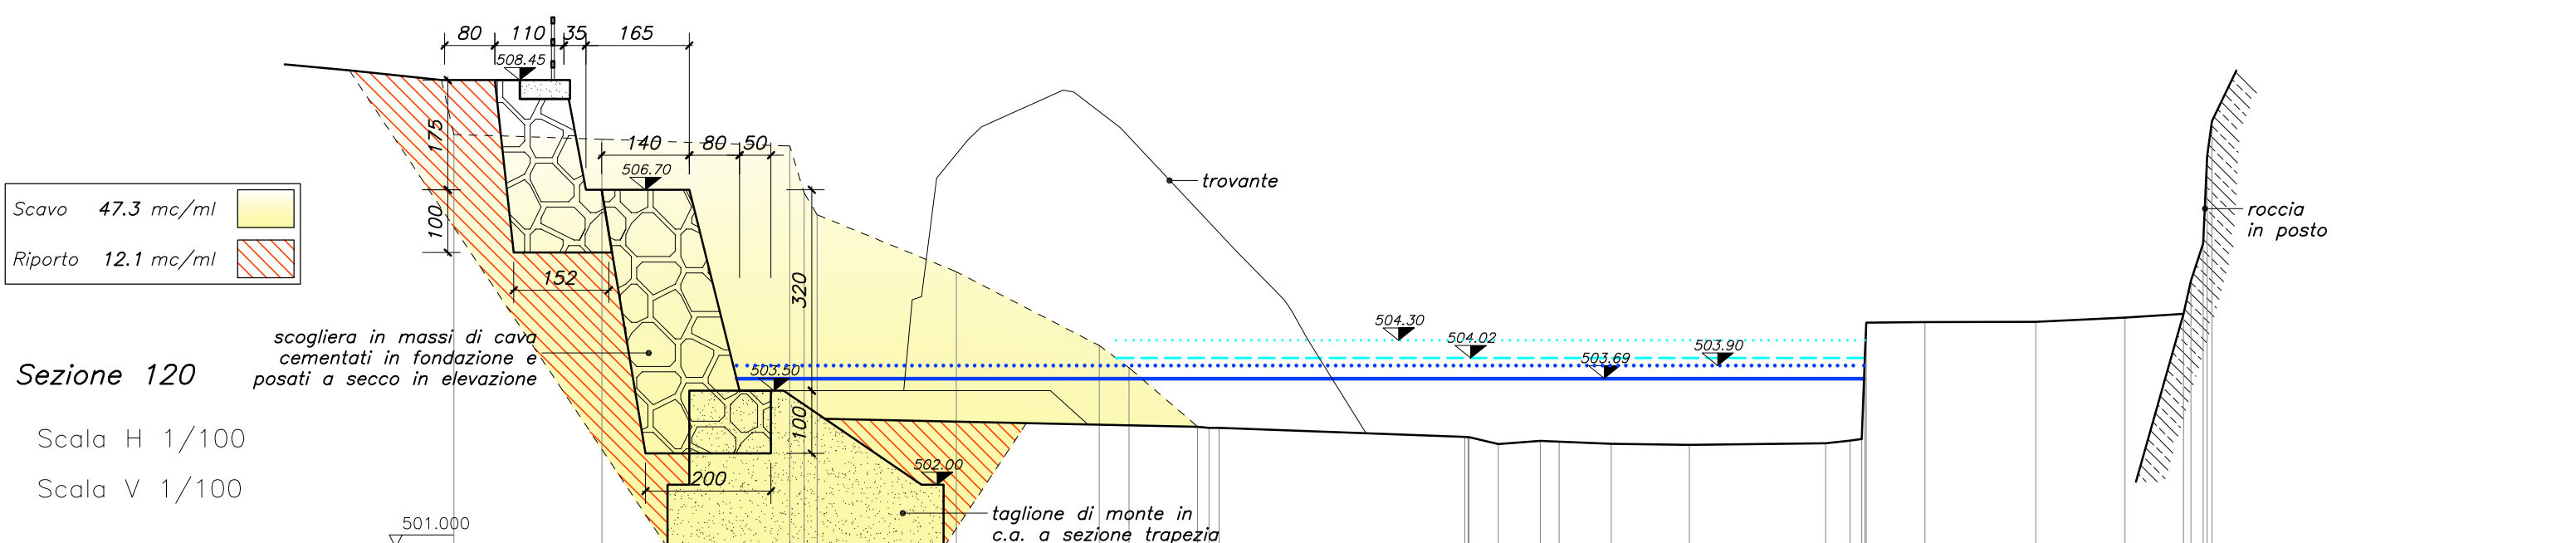
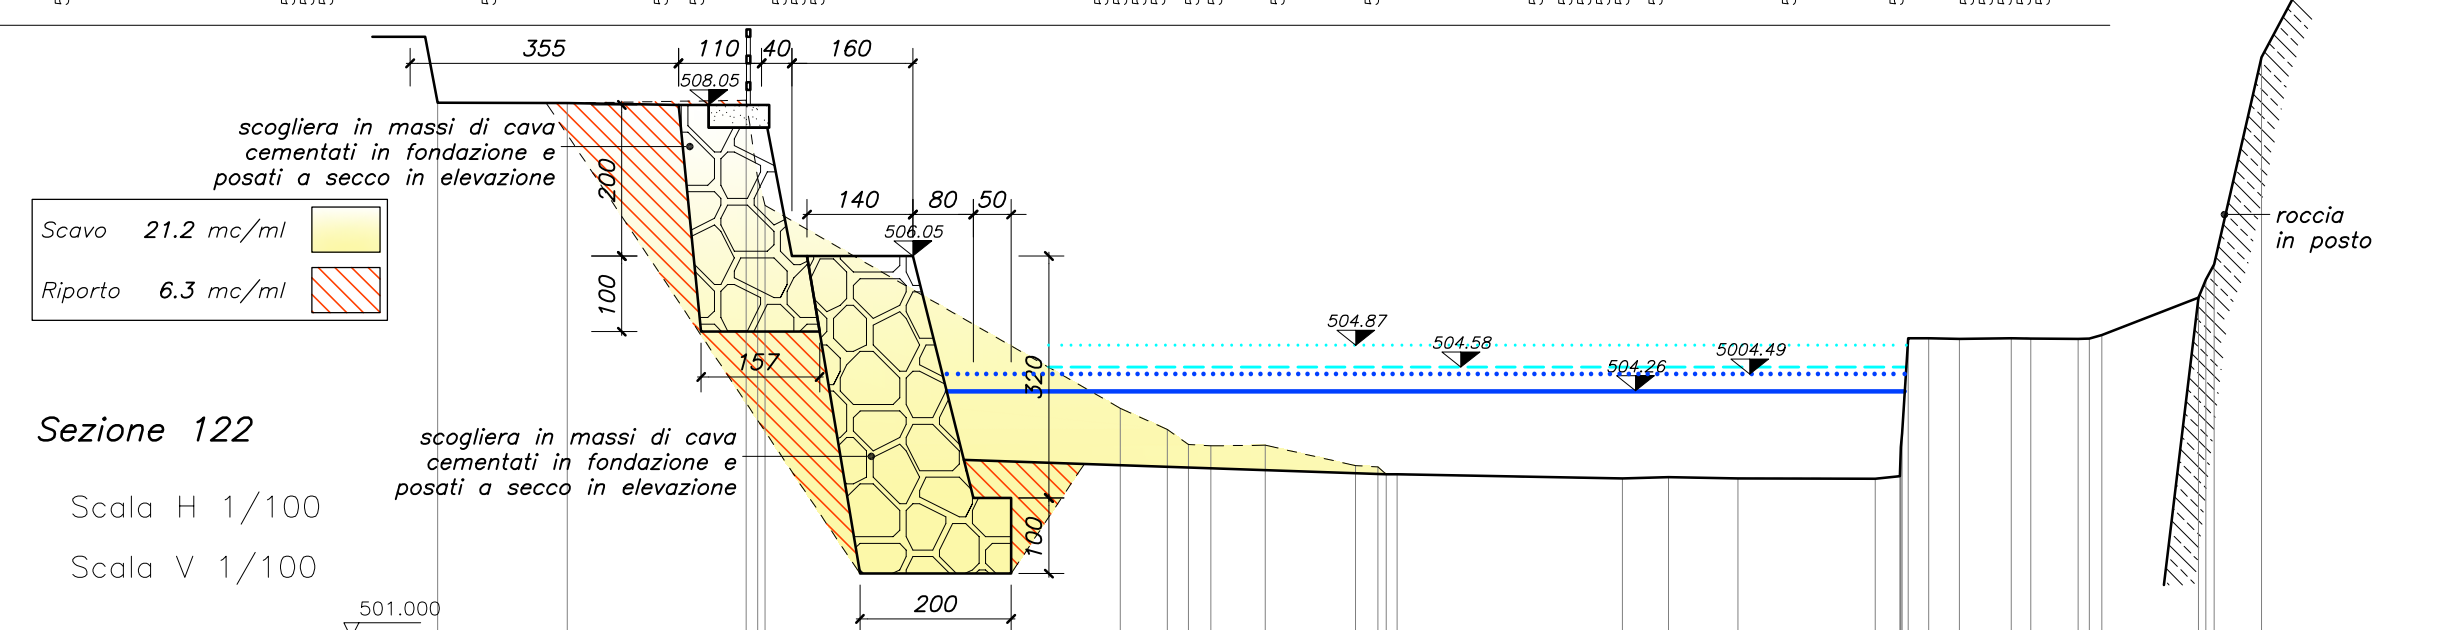
Scavo 37,5 mc/ml
Riporto 4,6 mc/ml

Scaglia in massi di cava cementati in fondazione e posati a secco in elevazione

trovante

canale diversivo
mantellato M10 in massi di cava cementati s=1,2 m.

Codice	Progressiva	Parziale	Quota
	0,00		500,000
	0,01		500,000
[illegible][illegible]