


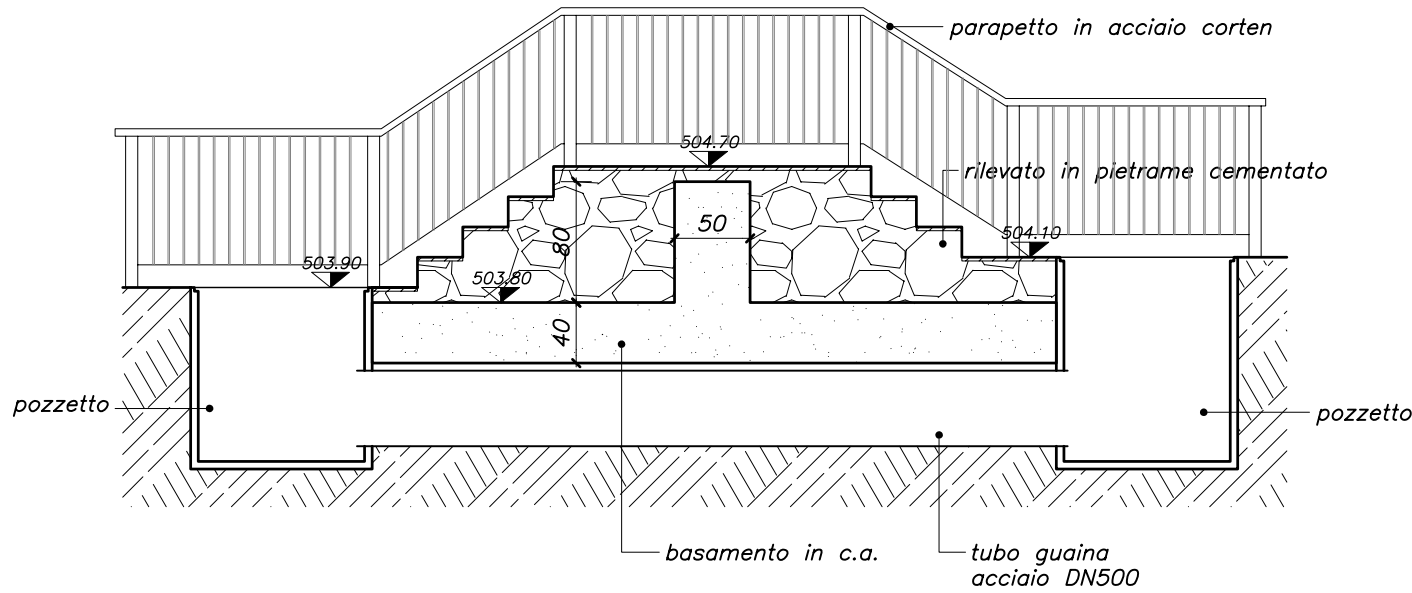


SEZIONE RILEVATO
Scala 1:50

Sezione Z

Scala H 1/100


Scala V 1/100

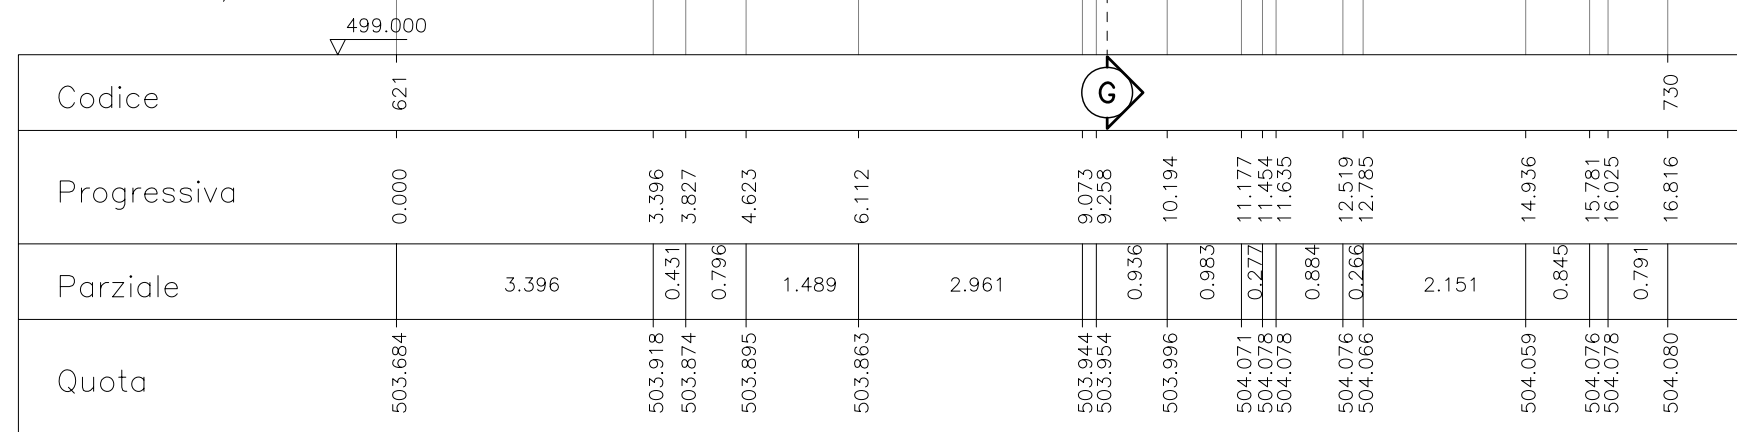

Sezione G

Scala H 1/100

Scala V 1/100

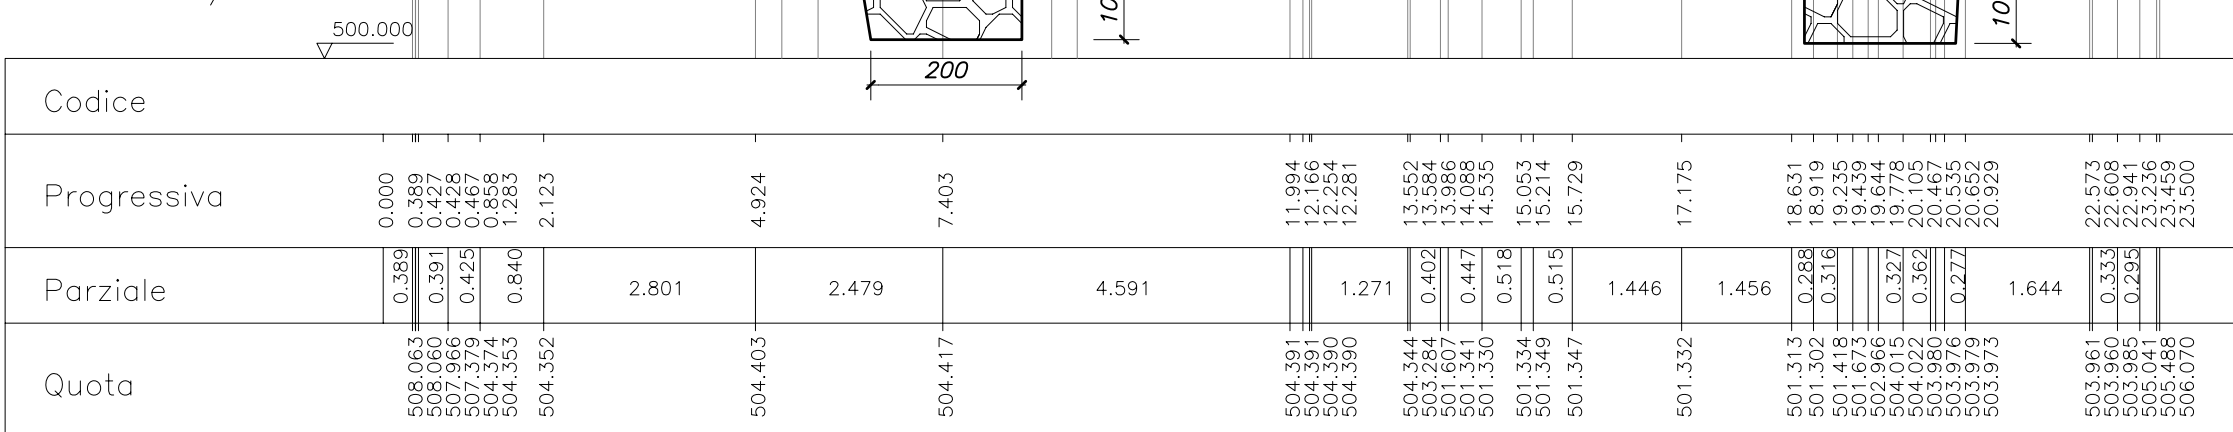

LAVORI DI SISTEMAZIONE
IDRAULICA RIO ROCCIAMELONE
TRATTO VIA ROCCIAMELONE – ORRIDO
PROGETTO DEFINITIVO

il progettista

ing. Roberto Truffa Giachet

il responsabile del servizio

geom. Luca Vottero



tavola

42

oggetto

INTERVENTO "A" (DEMOLIZIONE
PONTE SEZ. 113): SEZIONI G-Z
E PARTICOLARI COSTRUTTIVI

scala 1:50/100

rif.	211410	1	25/01/2022	PRIMA EMISSIONE	4		
		2			5		
		3			6		
data	Gennaio '22	EMISSIONE		NOTE		EMISSIONE	
						NOTE	