



INTERVENTO C  
BRIGLIA B7  
Scala 1:50

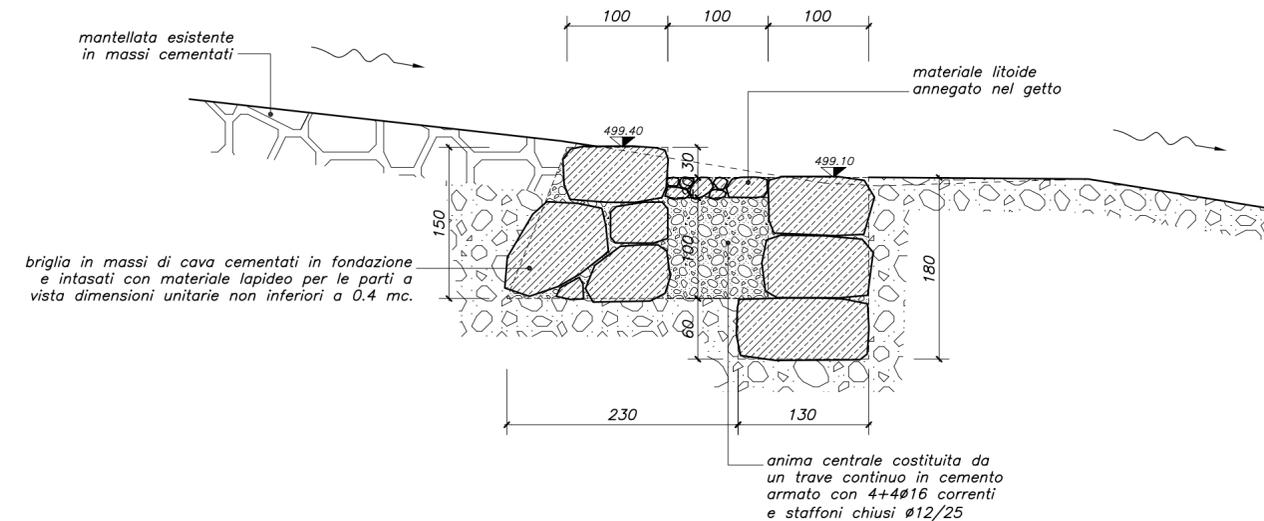

INTERVENTO C  
BRIGLIA B6  
Scala 1:50

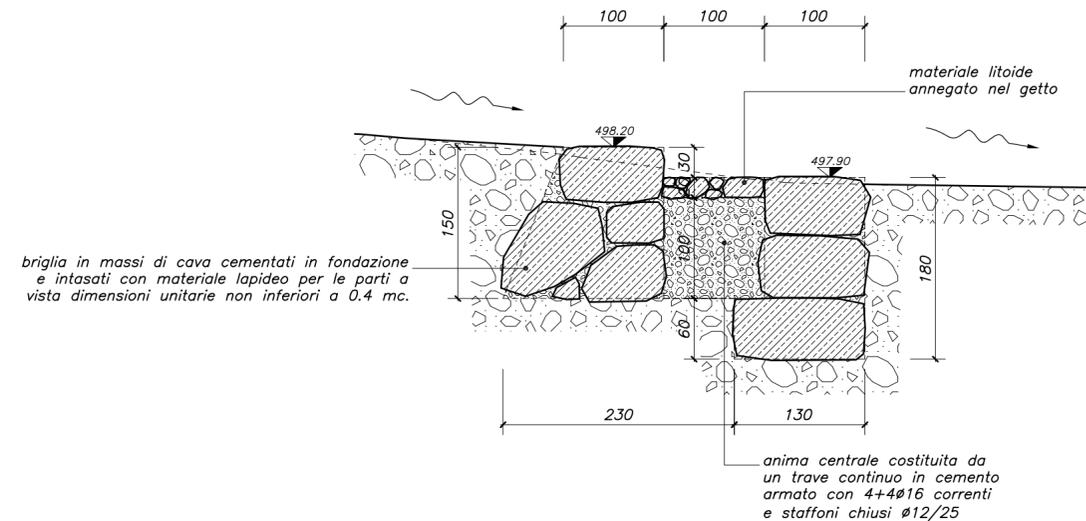

Regione Piemonte



CITTA' METROPOLITANA DI TORINO

COMUNE DI BUSSOLENO

LAVORI DI SISTEMAZIONE  
IDRAULICA RIO ROCCIAMELONE  
TRATTO VIA ROCCIAMELONE – ORRIDO  
PROGETTO DEFINITIVO

il progettista  
ing. Roberto Truffa Giachet

il responsabile del servizio  
geom. Luca Vottero



tavola

**47**

oggetto

INTERVENTO "C" (NUOVE  
BRIGLIE TRATTO 103-108):  
PARTICOLARI COSTRUTTIVI

scala 1:50

rif.	211410	1	25/01/2022	PRIMA EMISSIONE	4		
		2			5		
		3			6		
data	Gennaio '22	EMISSIONE		NOTE	EMISSIONE		NOTE