PIANTA E PROSPETTO
Scala 1:10

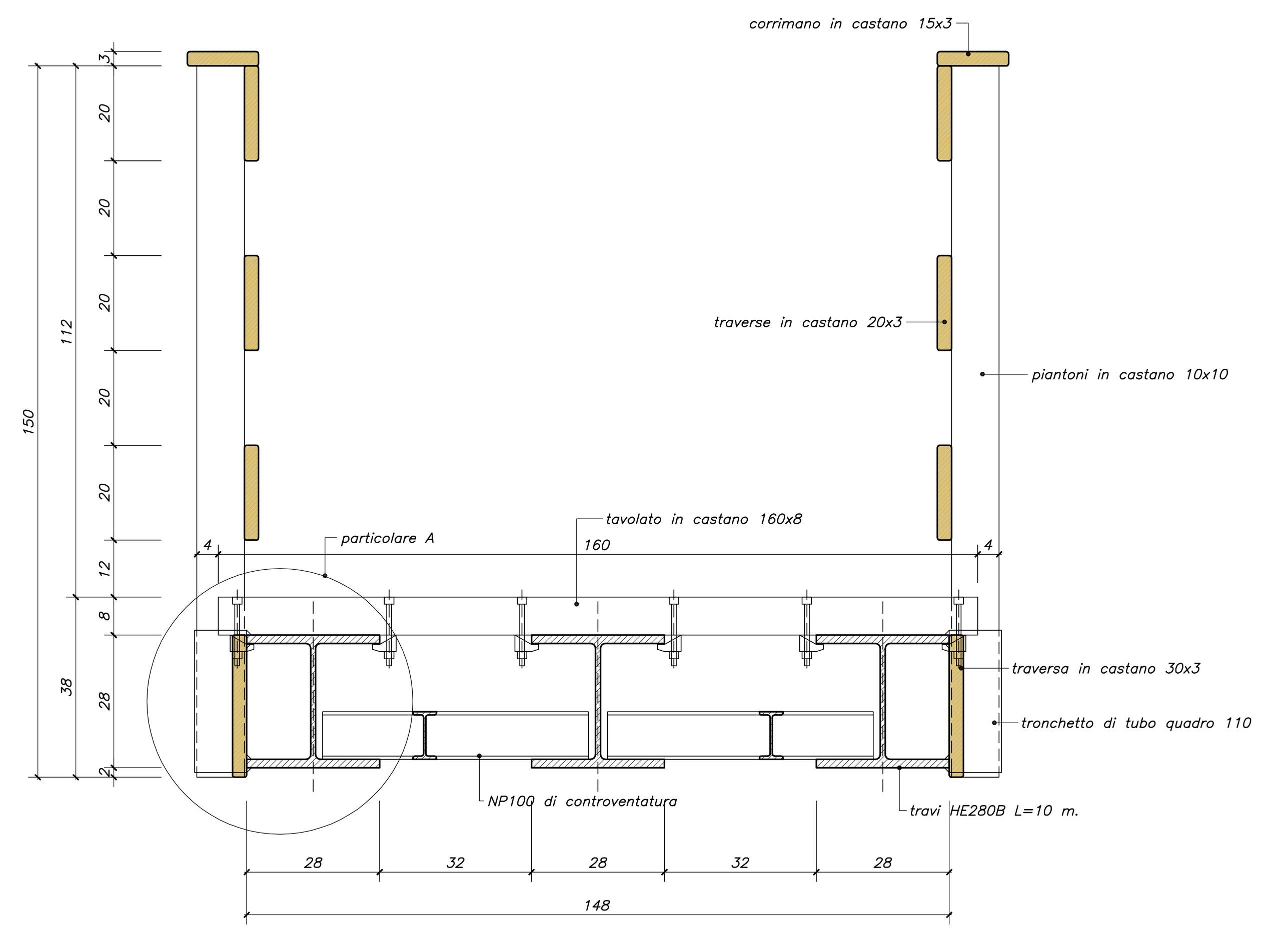

SEZIONE TRASVERSALE
Scala 1:10

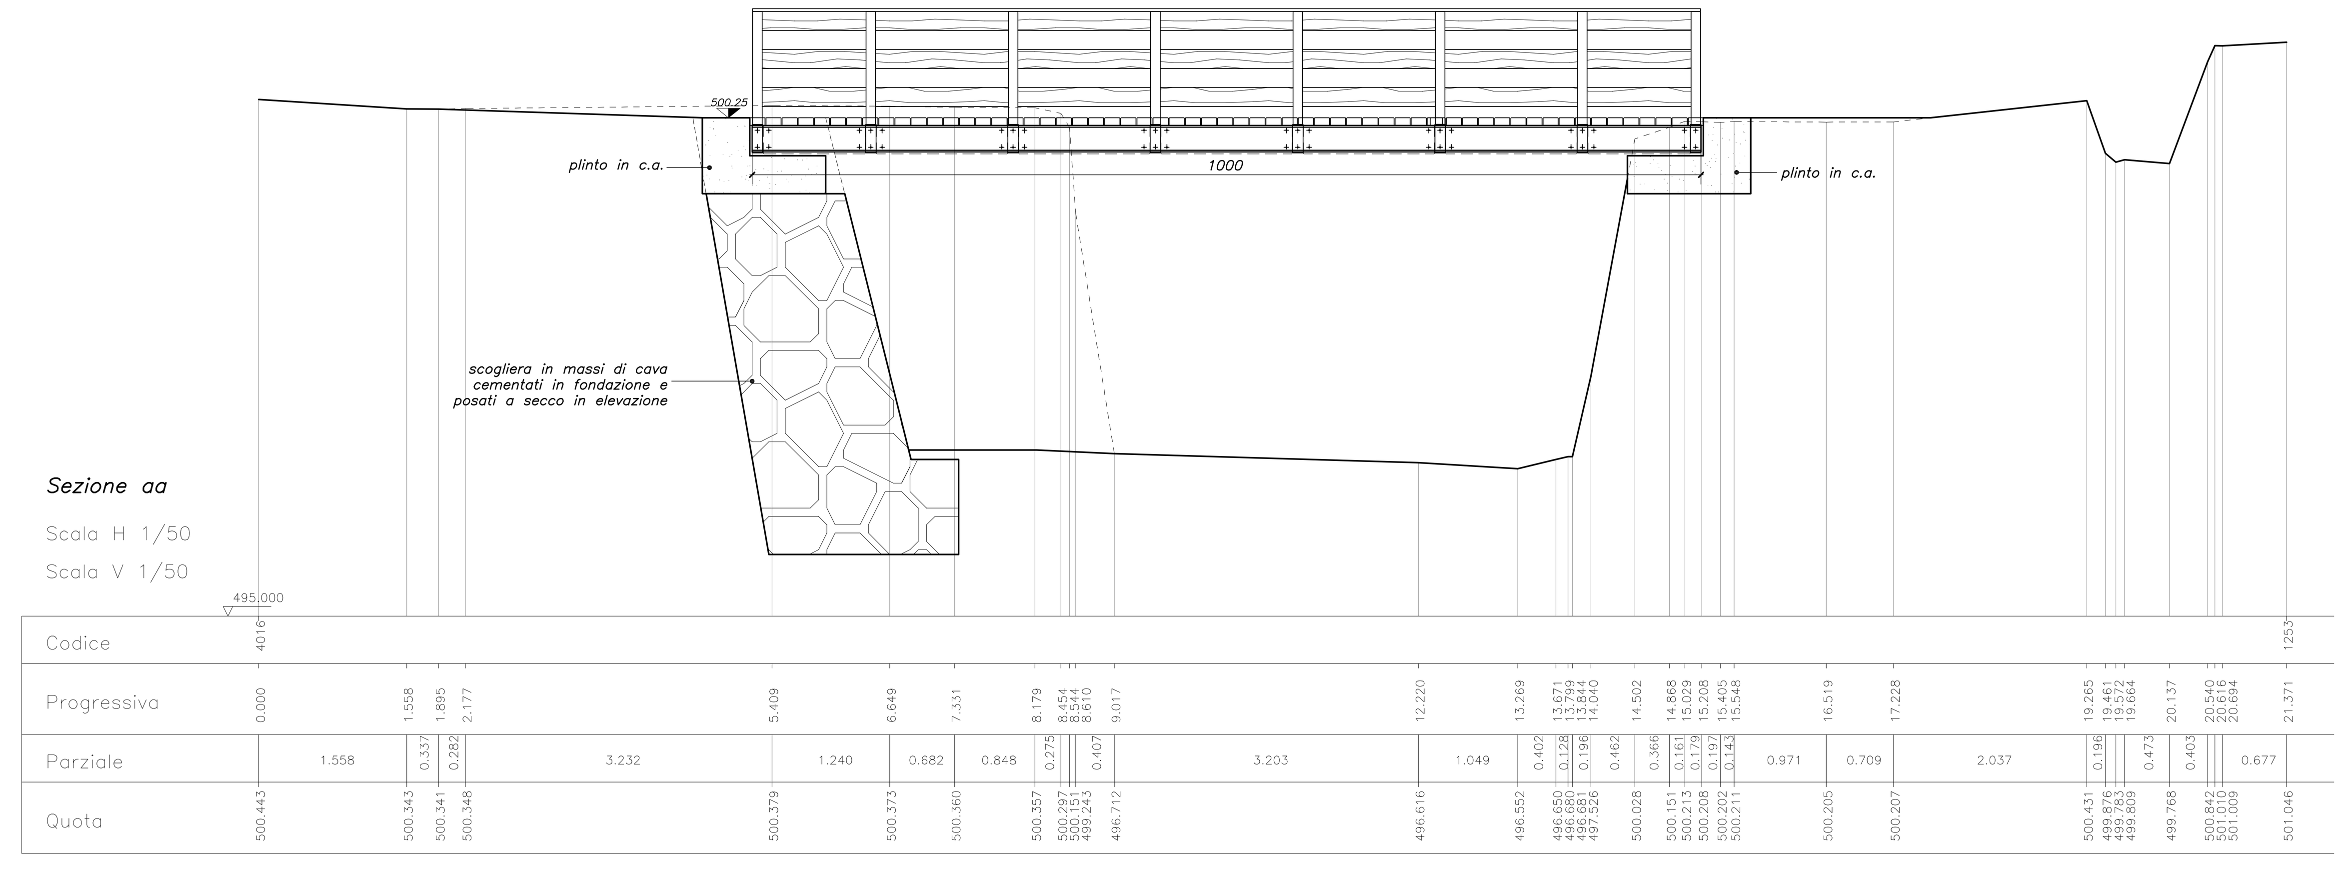

Sezione aa

Scala H 1/50
Scala V 1/50

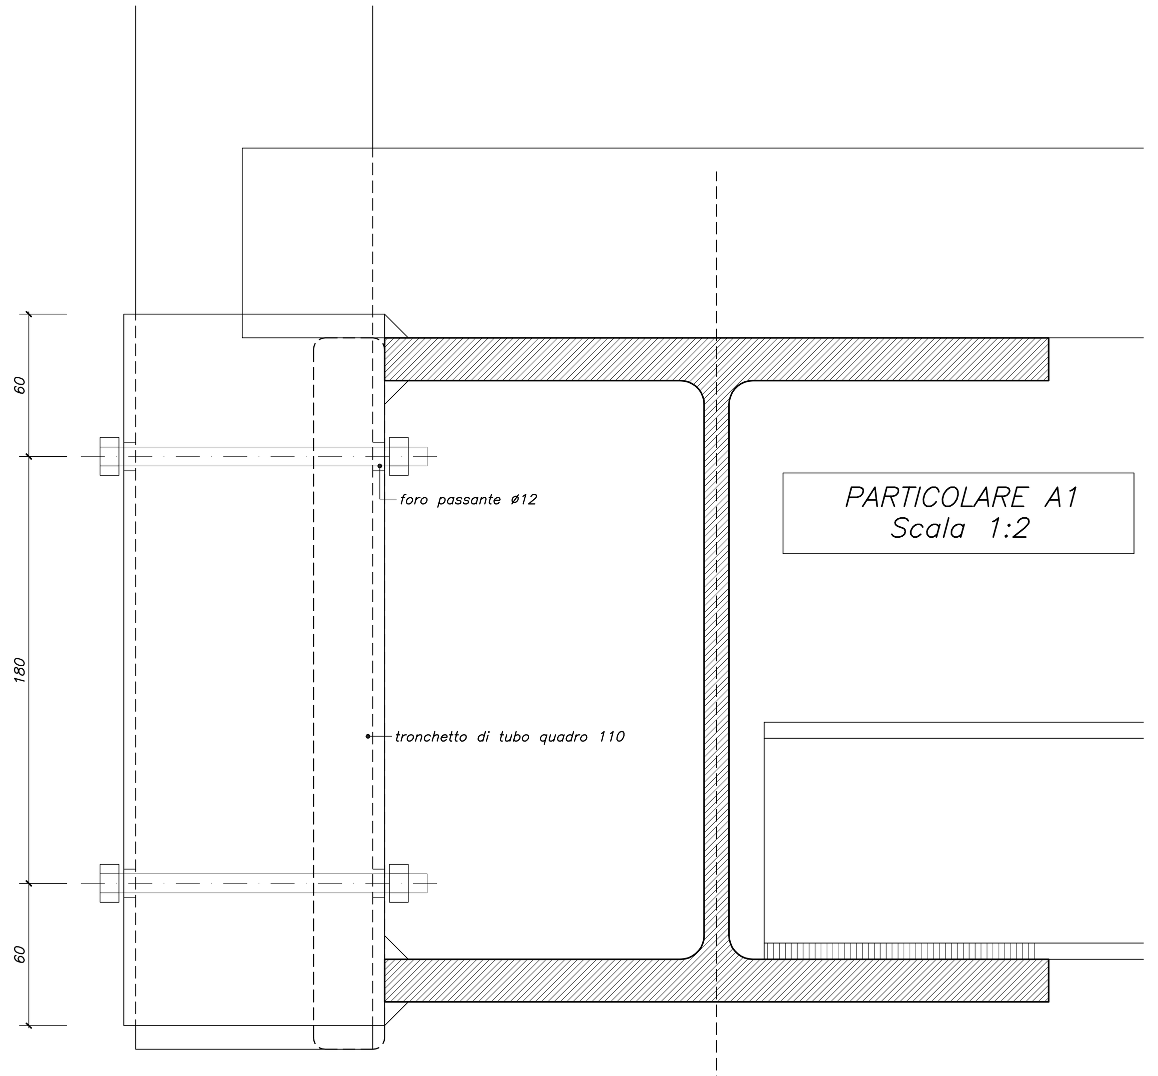

PARTICOLARE A1
Scala 1:2

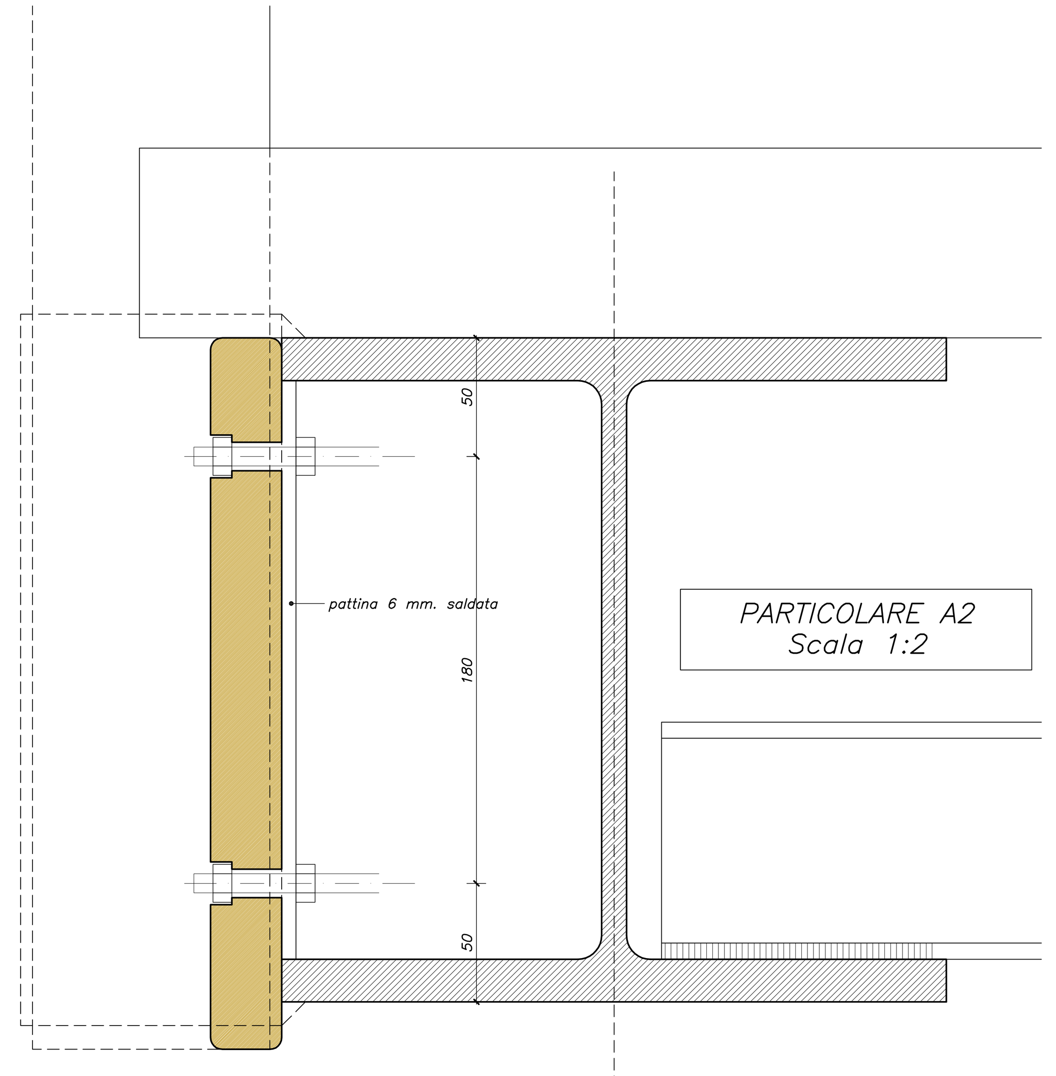

PARTICOLARE A2
Scala 1:2

Regione Piemonte

CITTA' METROPOLITANA DI TORINO

COMUNE DI BUSSOLENO

LAVORI DI SISTEMAZIONE IDRAULICA RIO ROCCIAMELONE TRATTO VIA ROCCIAMELONE – ORRIDO

PROGETTO DEFINITIVO

il progettista
ing. Roberto Truffa Giachet

il responsabile del servizio
geom. Luca Vottero

tavola **48**

oggetto
INTERVENTO "D" (RIFACIMENTO PASSERELLA SEZ. 93): SEZIONE "aa" E PARTICOLARI COSTRUTTIVI

scala 1:50/10

rif. 211410

data Gennaio '22

1	25/01/2022	PRIMA EMISSIONE	4		
2			5		
3			6		
	EMISSIONE	NOTE		EMISSIONE	NOTE

ing. Roberto Truffa Giachet – Piazza Sant'Anna 11 10085 Pont Canavese TO – tel. 0124/84160 – 337/444899