




SCOGLIERA SPONDA SX
TRATTO 38-36 L= 15 mt.
Scala 1:50

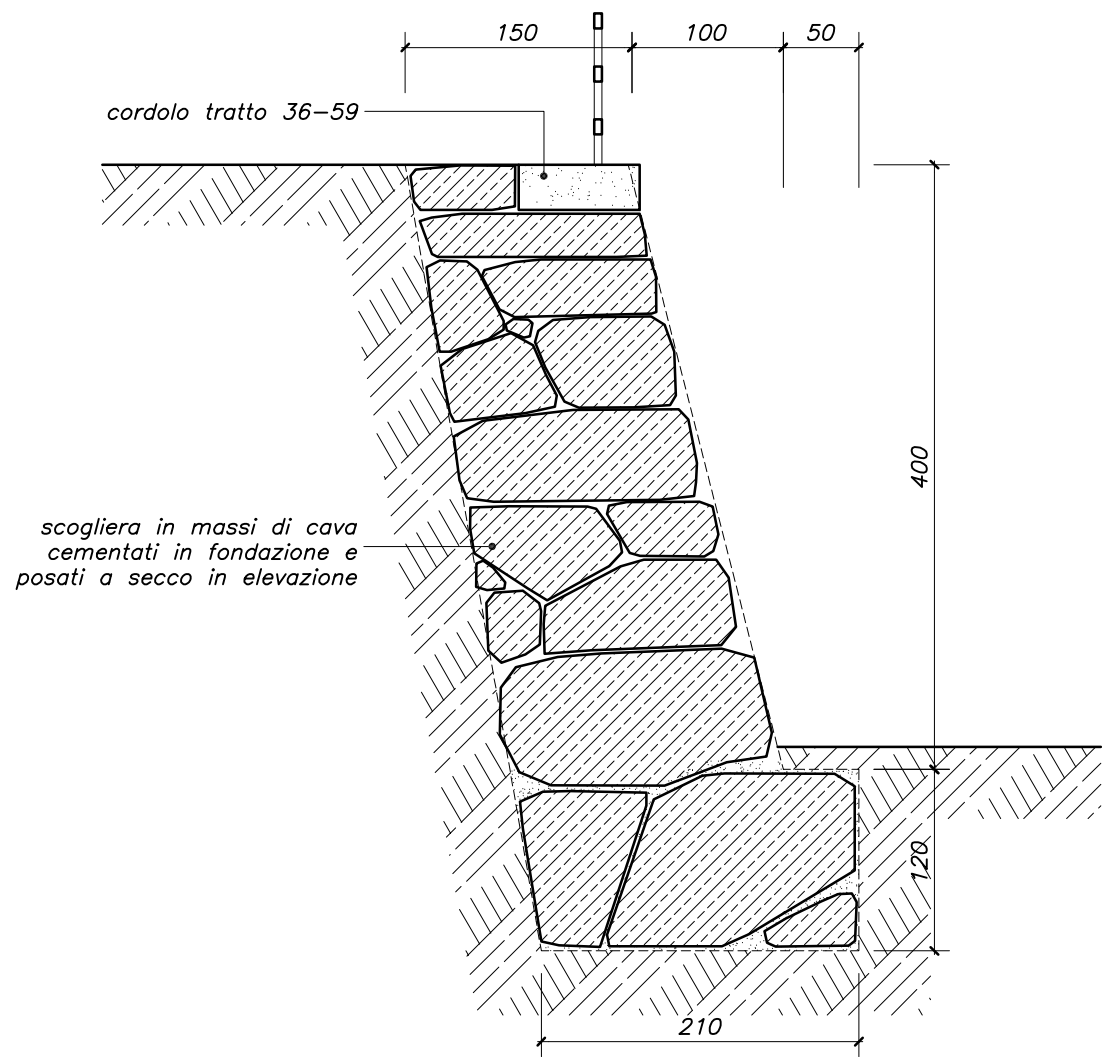



SCOGLIERA SPONDA SX
TRATTO 65-60 L= 25 mt.
TRATTO 51-38 L= 80 mt.
Scala 1:50

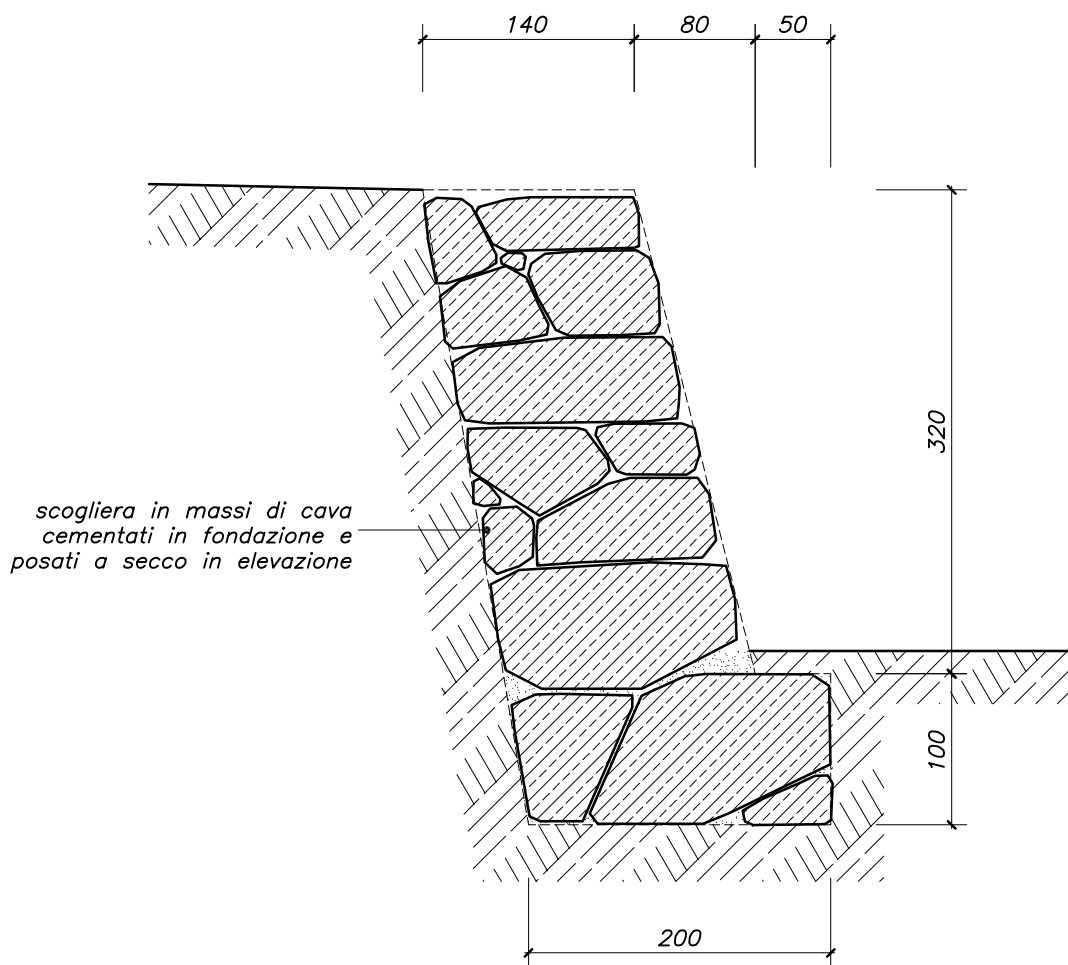

SCOGLIERA SPONDA SX
TRATTO 83-66 L= 65 mt.
Scala 1:50

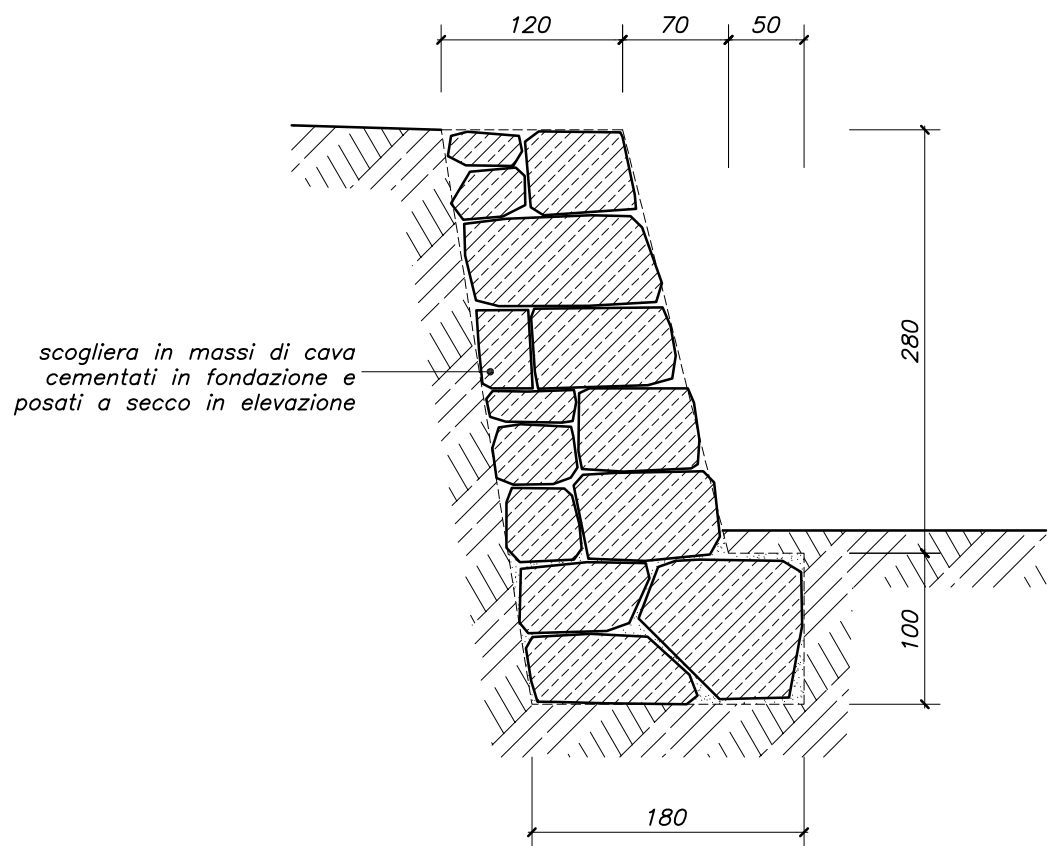

SCOGLIERA SPONDA SX
TRATTO 84-95 L= 35 mt.
TRATTO 59-42 L= 40 mt.
Scala 1:50

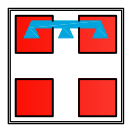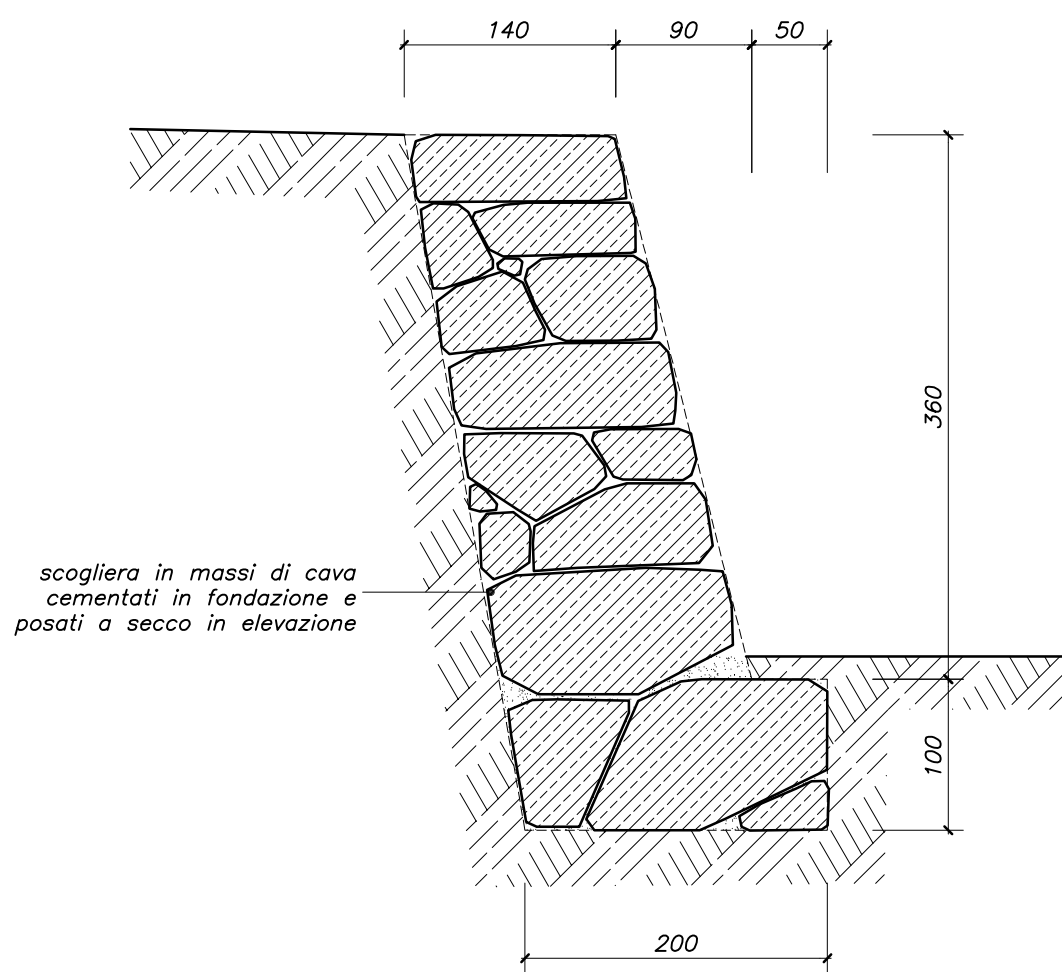

Regione Piemonte



CITTA' METROPOLITANA DI TORINO

COMUNE DI BUSSOLENO

LAVORI DI SISTEMAZIONE
IDRAULICA RIO ROCCIAMELONE
TRATTO VIA ROCCIAMELONE - ORRIDO
PROGETTO DEFINITIVO

il progettista

ing. Roberto Truffa Giachet

il responsabile del servizio

geom. Luca Vottero



tavola

49

oggetto

INTERVENTO "E" (DIFESE SPONDALI
E TRASVERSALI TRATTO 36-95):
PARTICOLARI COSTRUTTIVI

scala	1:50				
rit.	211410	1	25/01/2022	PRIMA EMISSIONE	4
		2			5
		3			6
data	Gennaio '22	EMISSIONE	NOTE	EMISSIONE	NOTE