

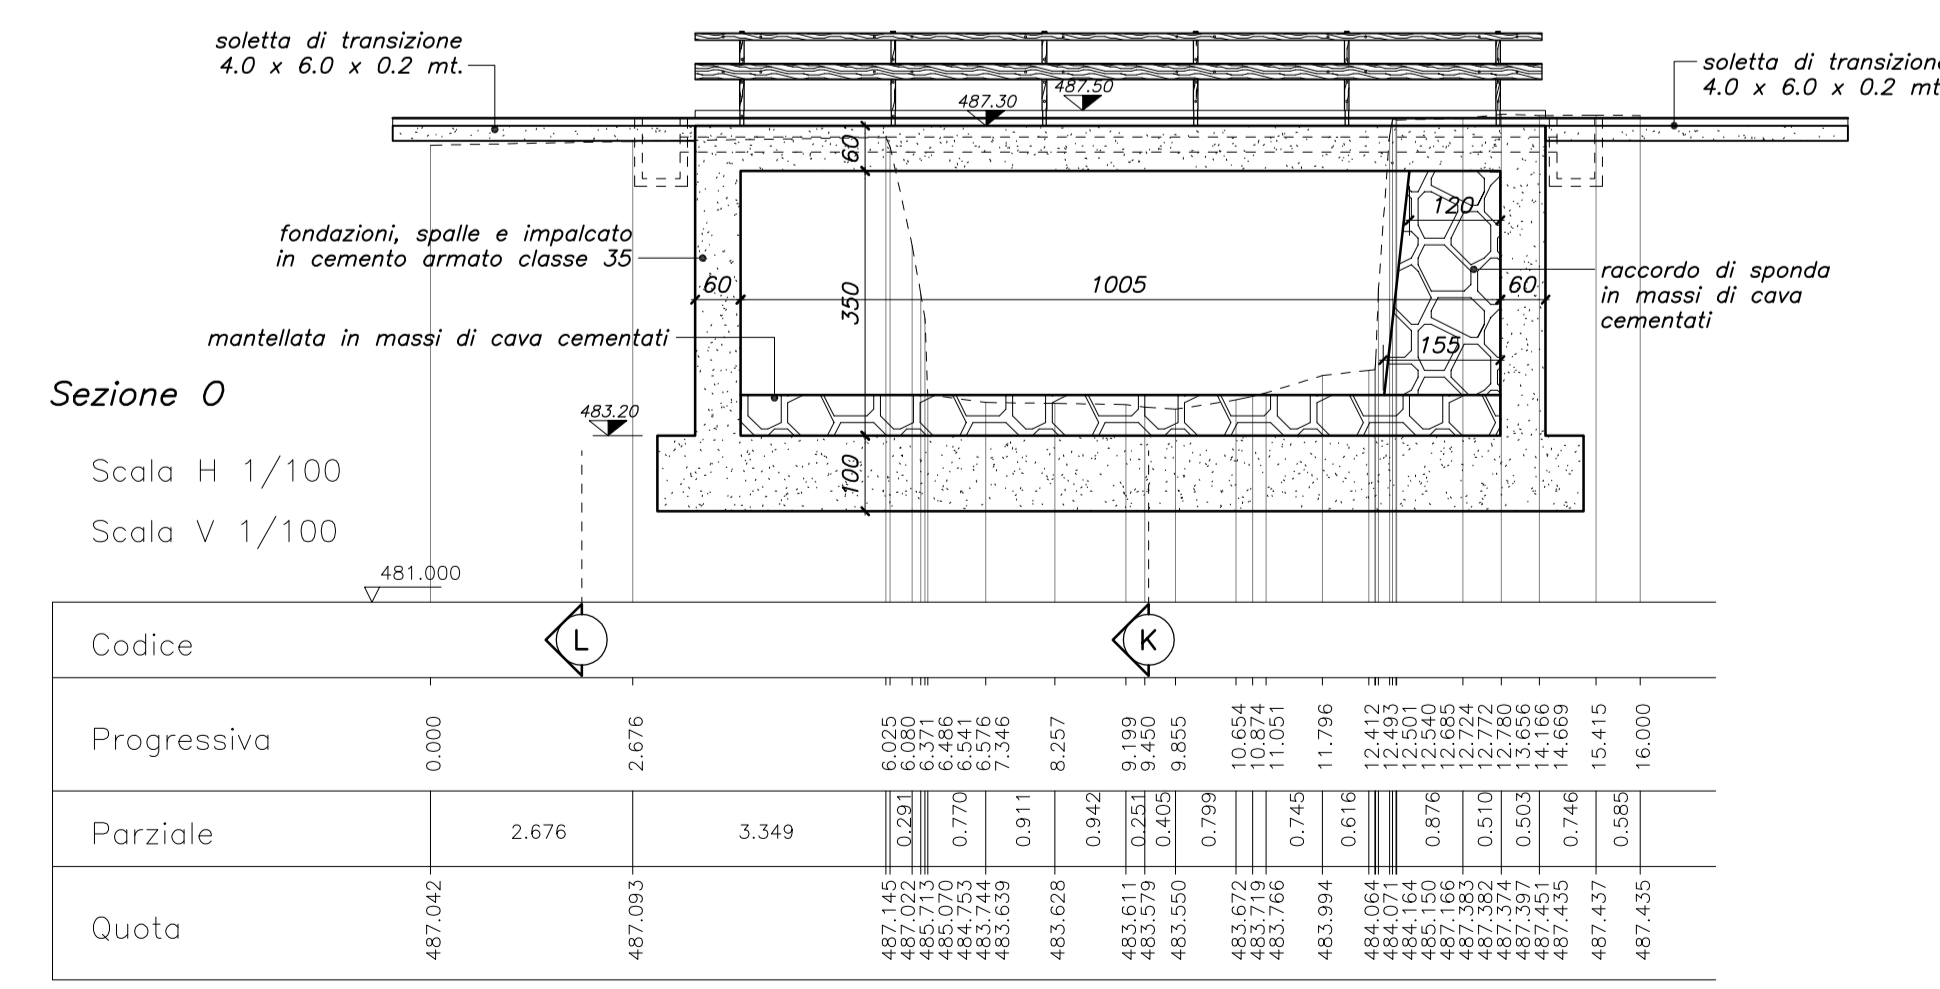
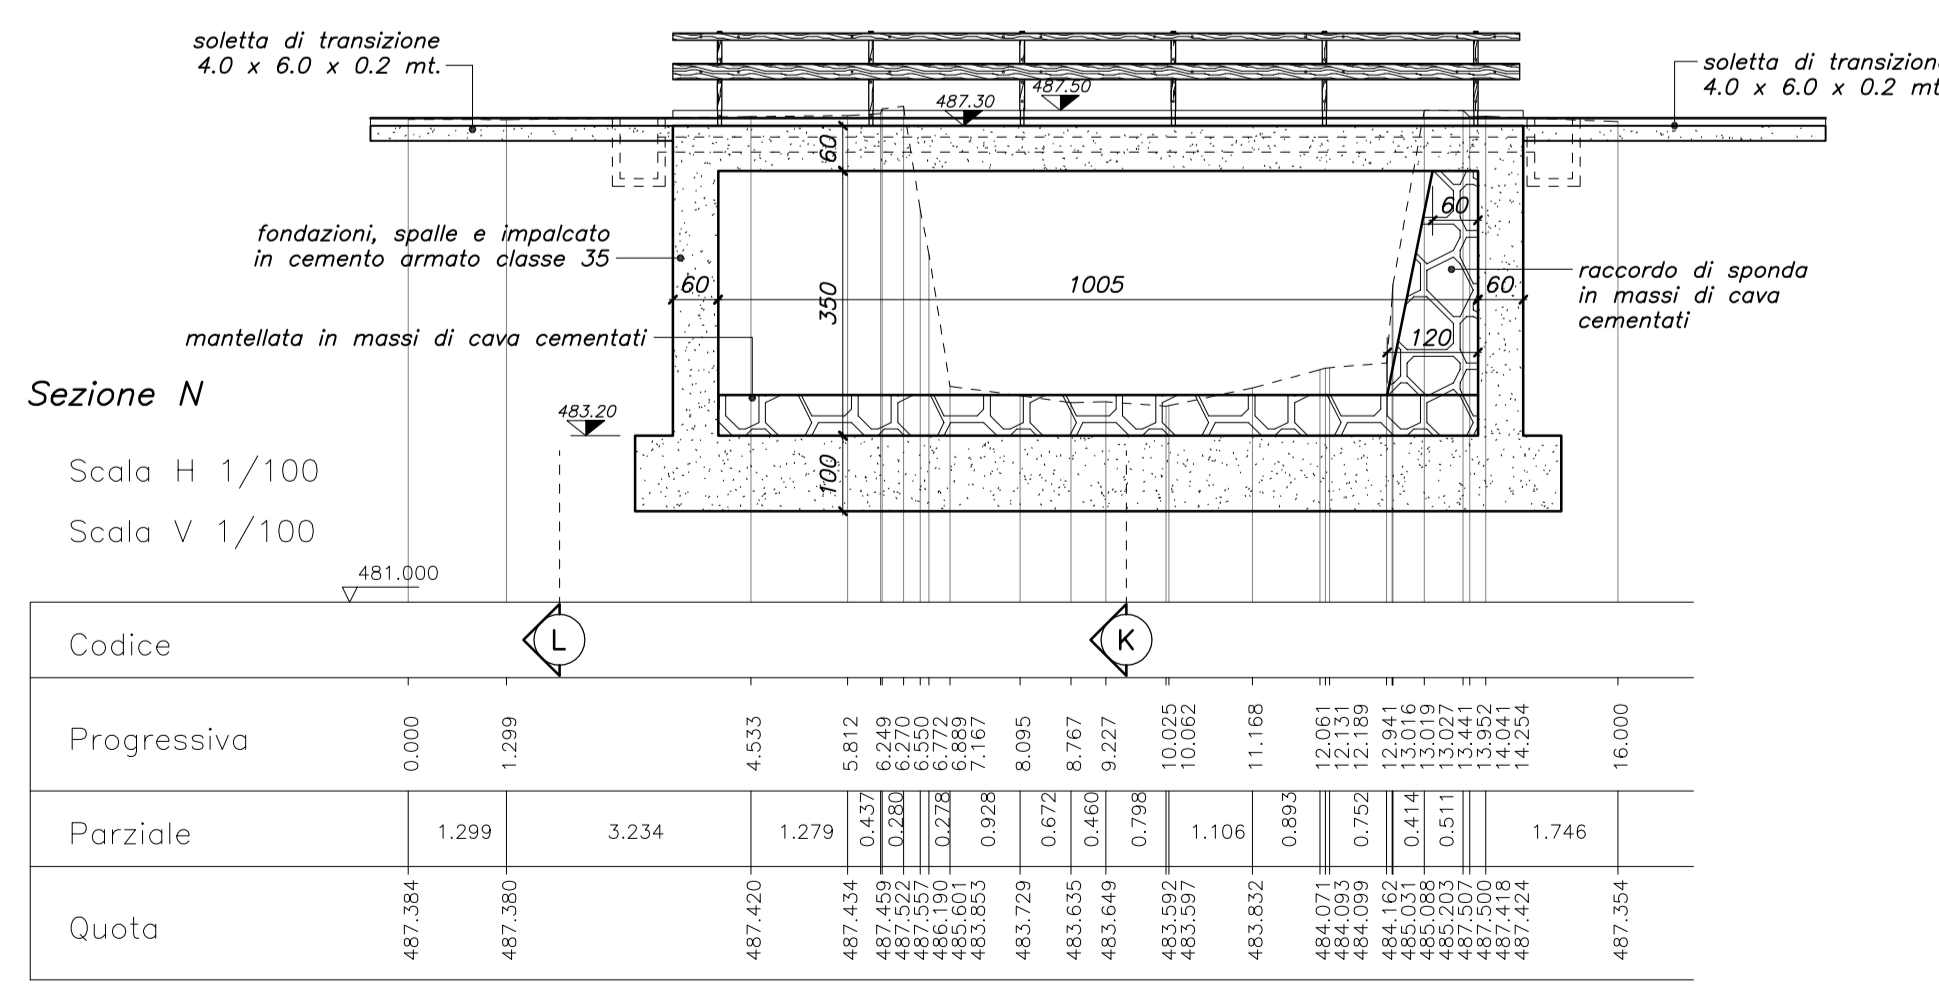


BARRIERA IN LEGNO-ACCIAIO H2
Scala 1:20

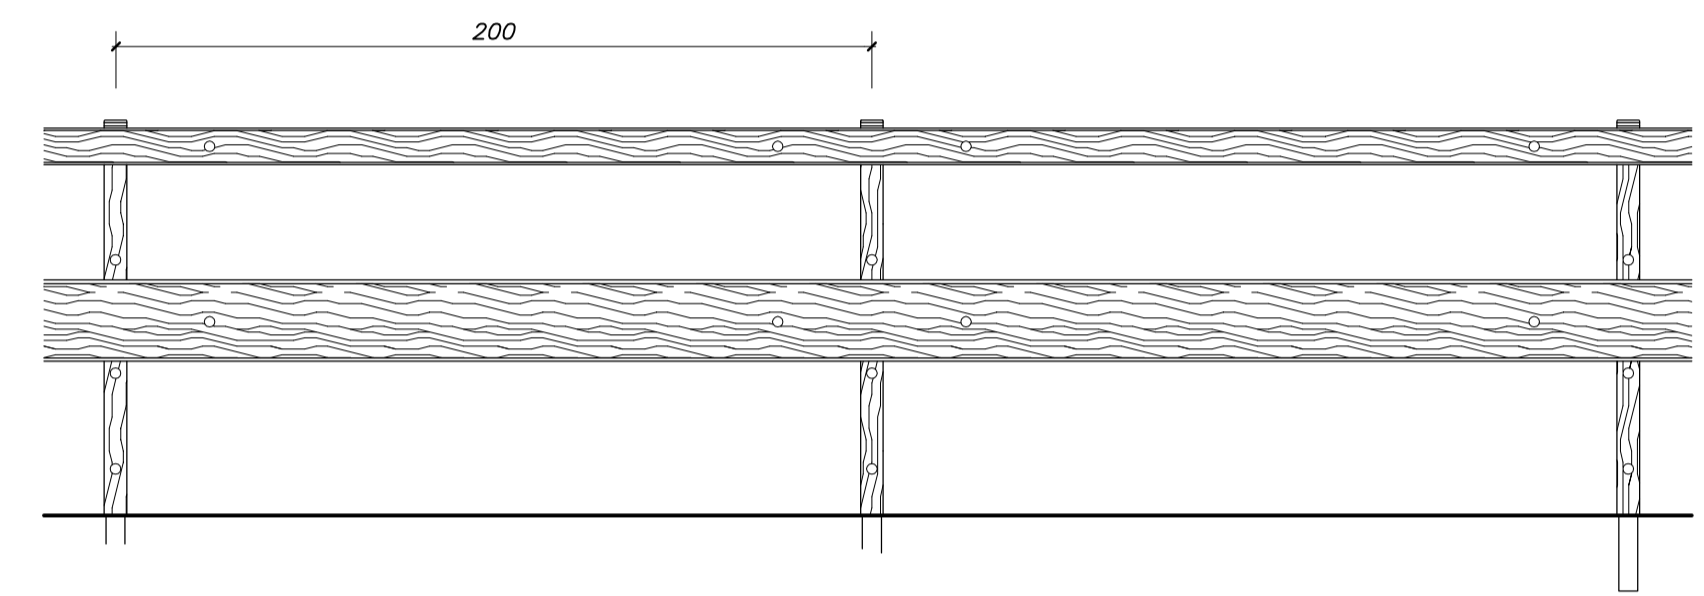

SEZIONE TRASVERSALE
Scala 1:50

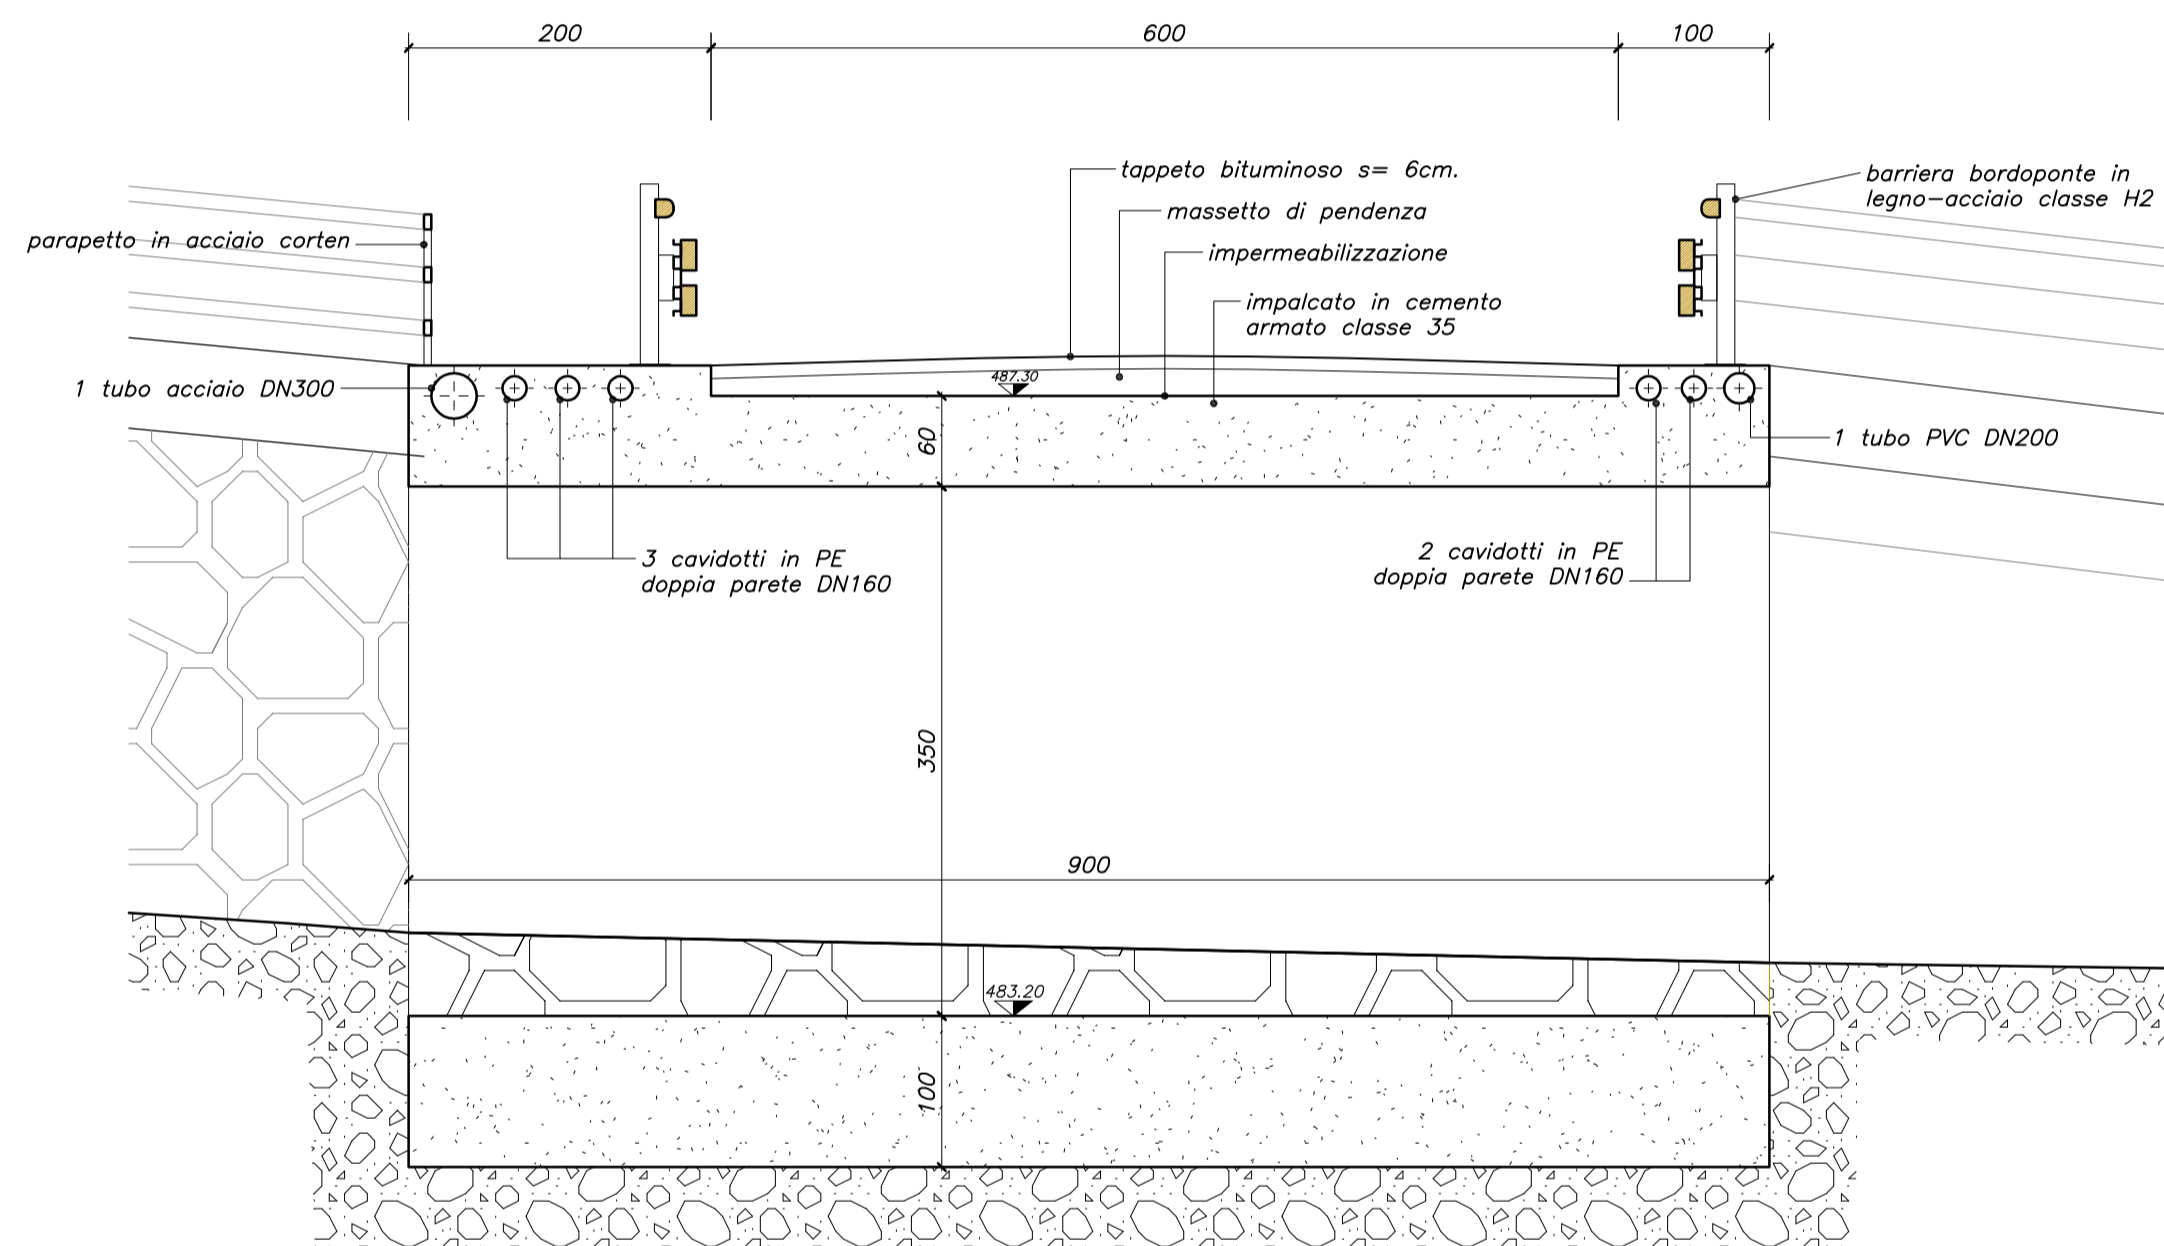

Regione Piemonte
CITTA' METROPOLITANA DI TORINO
COMUNE DI BUSSOLENO

LAVORI DI SISTEMAZIONE IDRAULICA RIO ROCCIAMELONE TRATTO VIA ROCCIAMELONE - ORRIDO
PROGETTO DEFINITIVO

il progettista ing. Roberto Truffa Giachet
il responsabile del servizio geom. Luca Vottero

tavola **51** oggetto **INTERVENTO "G" (RIFACIMENTO PONTE SEZ. 35): SEZIONI K-N-O E PARTICOLARI COSTRUTTIVI**

scala 1:50/100

ref.	211410	1	25/01/2022	PRIMA EMISSIONE	4
		2			5
		3			6

data **Gennaio '22**

EMISSIONE	NOTE	EMISSIONE	NOTE
-----------	------	-----------	------

ing. Roberto Truffa Giachet - Piazza Sant'Anna 11 10085 Pont Canavese TO - tel. 0124/84160 - 337/444899