


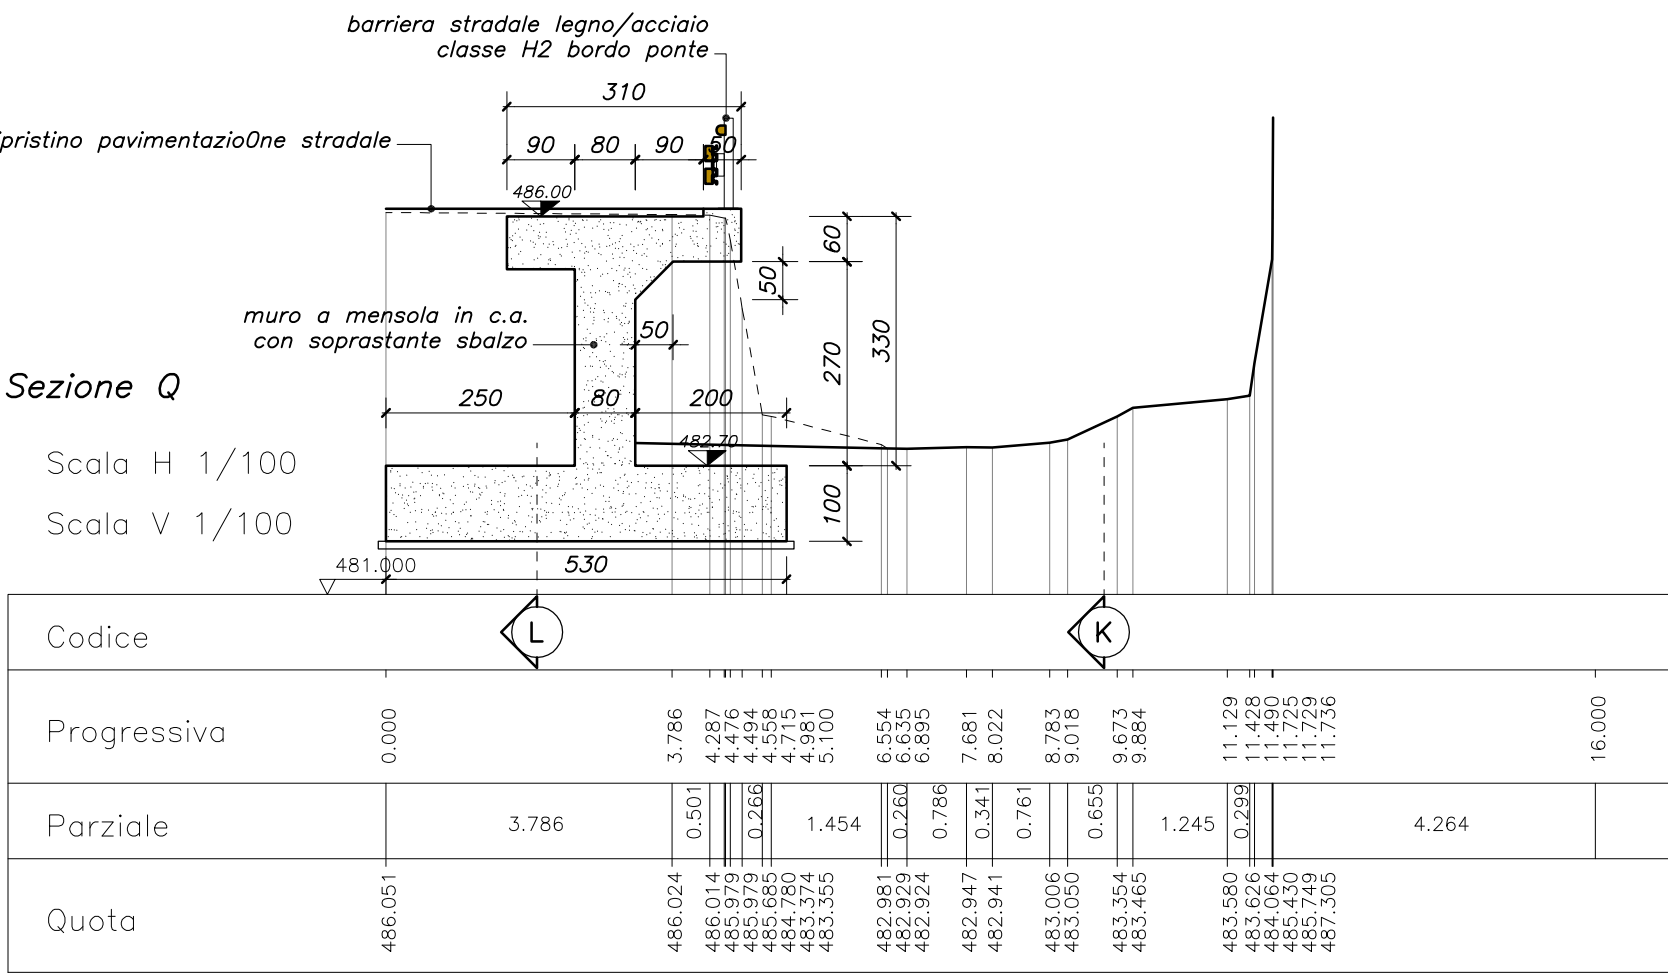


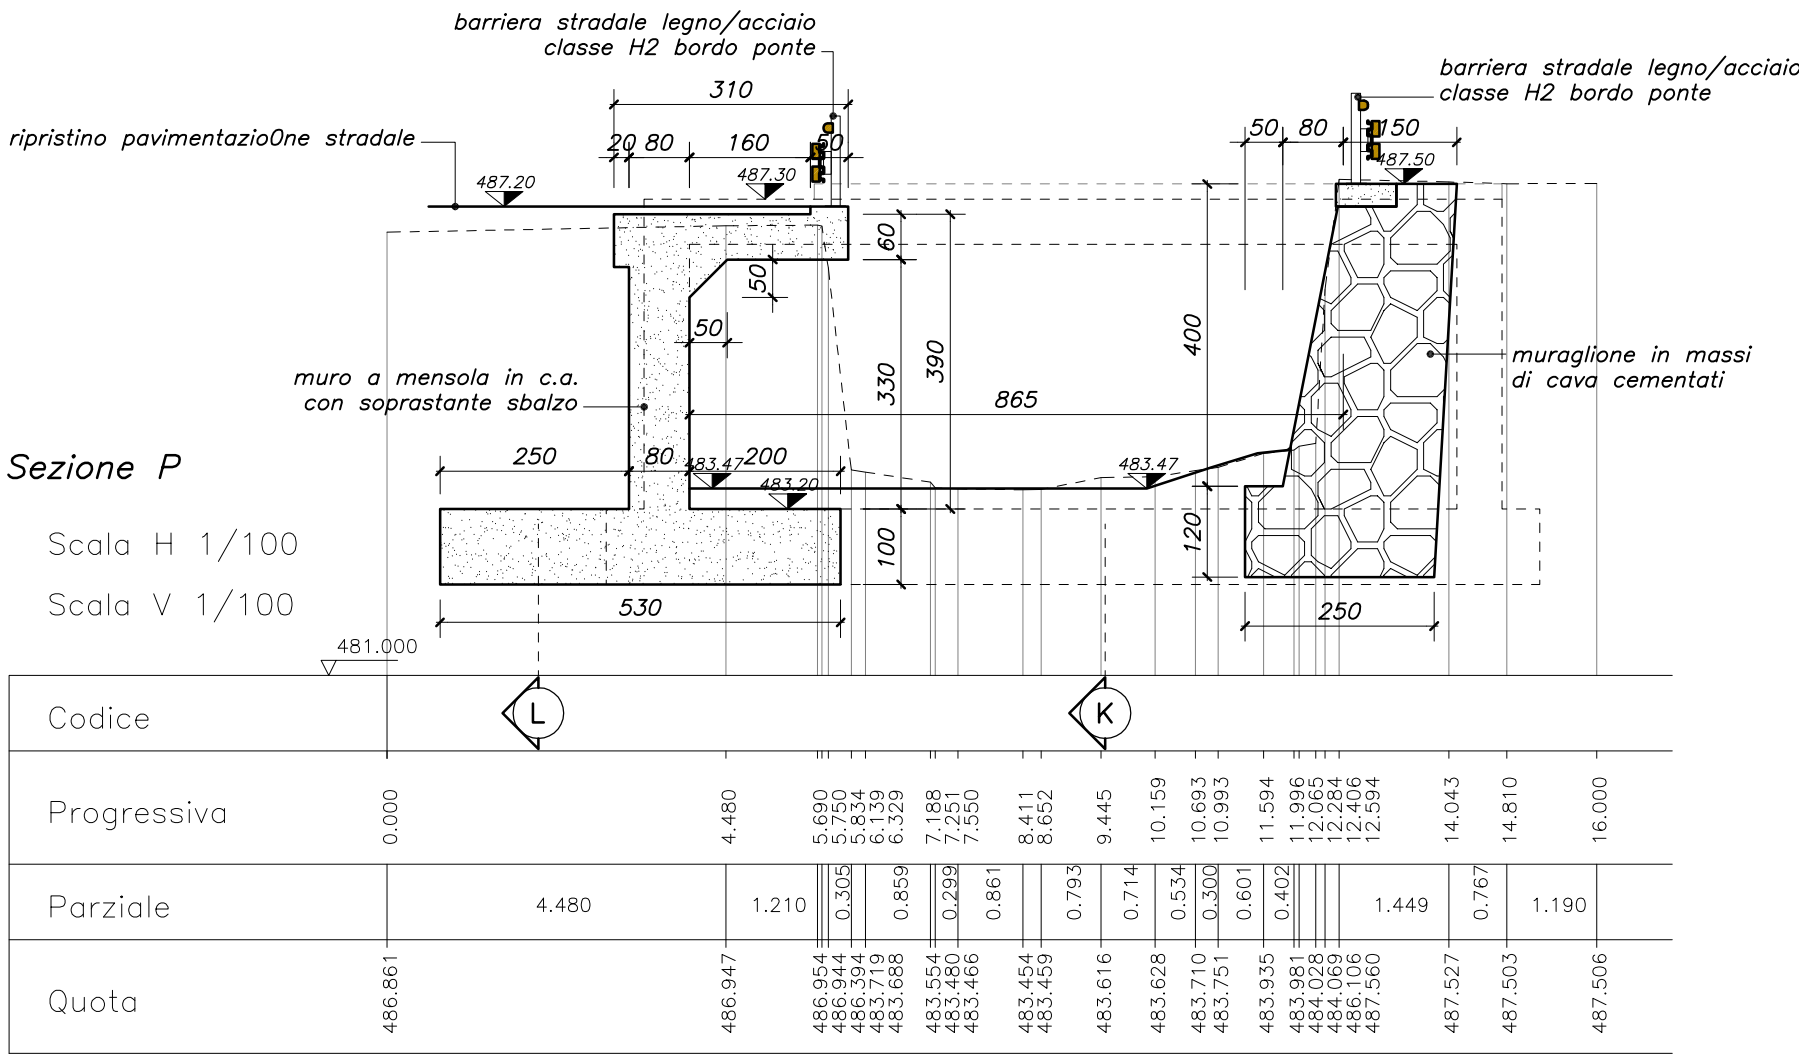

MURO A MENSOLA  
Sez. tipo Scala 1:50

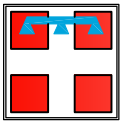

Regione Piemonte

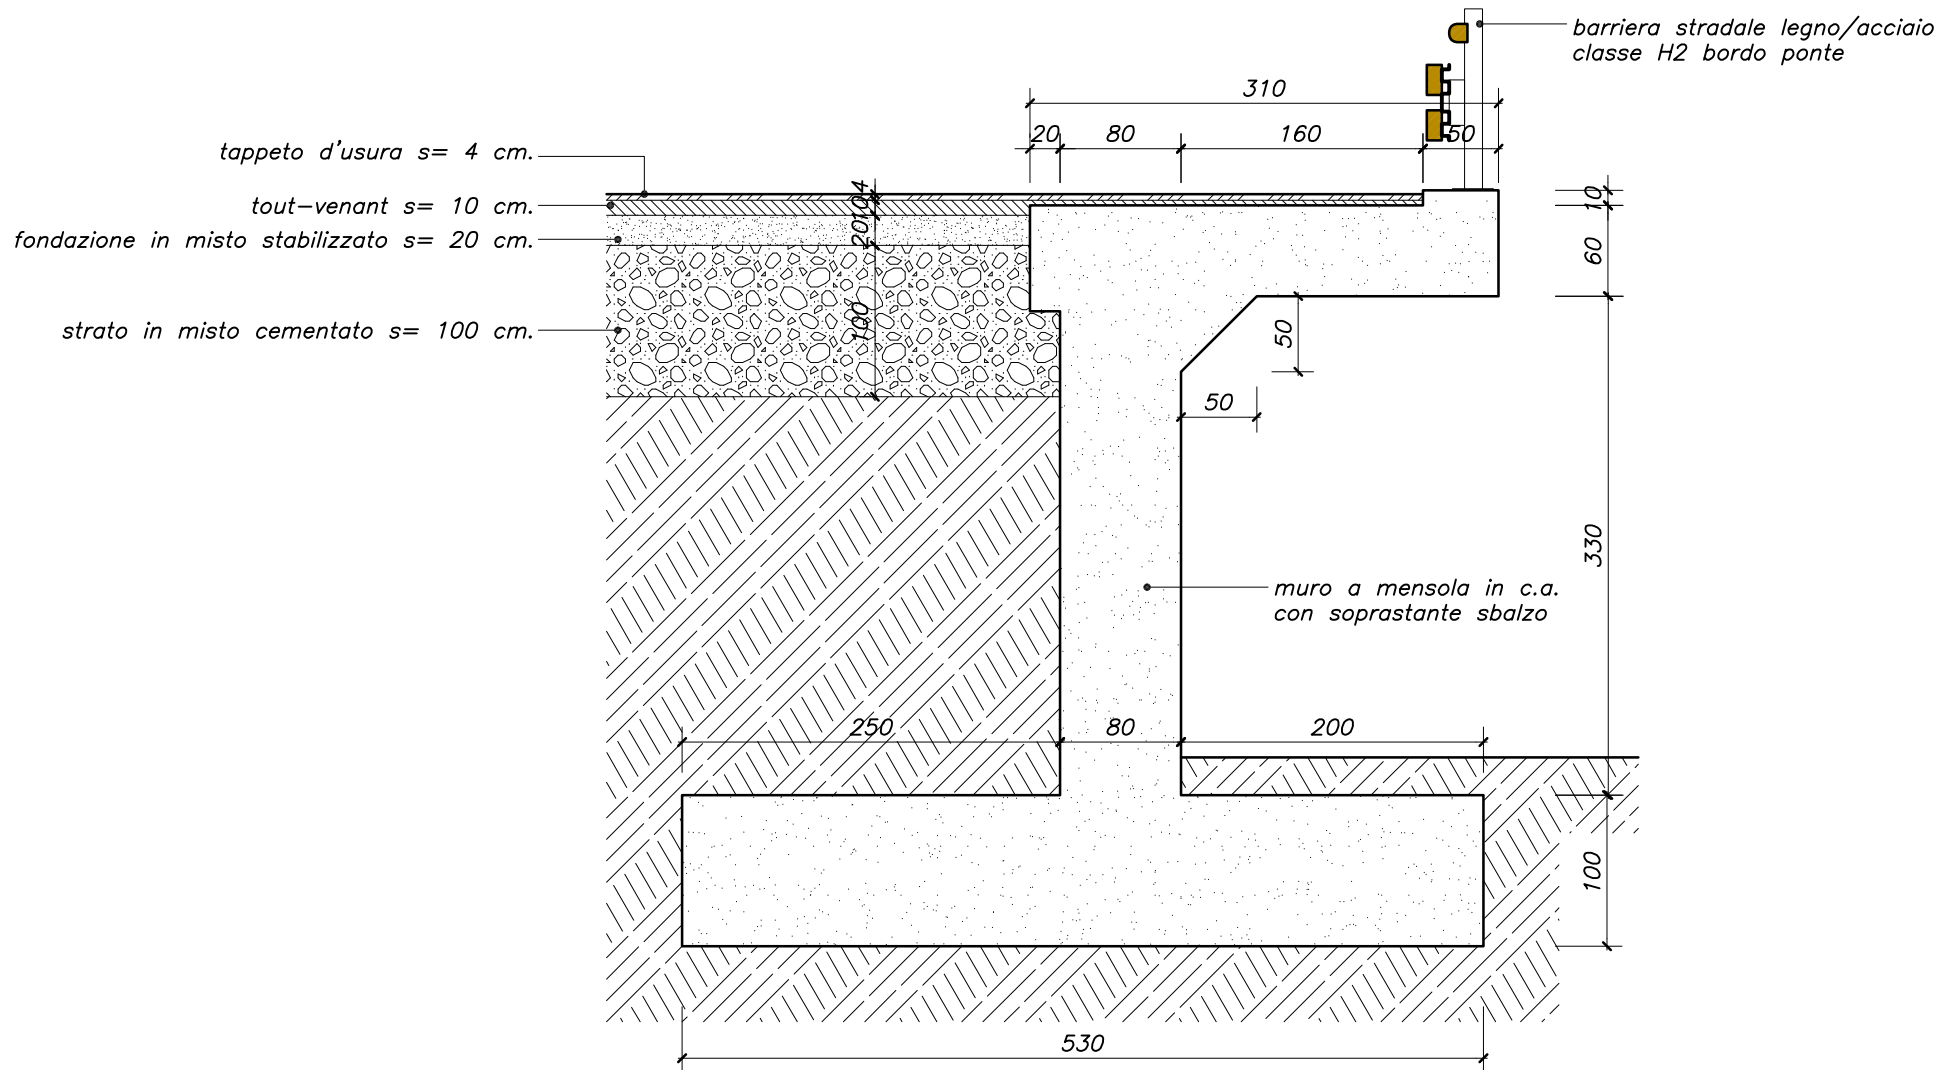

CITTA' METROPOLITANA DI TORINO

COMUNE DI BUSSOLENO

LAVORI DI SISTEMAZIONE  
IDRAULICA RIO ROCCIAMELONE  
TRATTO VIA ROCCIAMELONE – ORRIDO  
PROGETTO DEFINITIVO

il progettista  
ing. Roberto Truffa Giachet

il responsabile del servizio  
geom. Luca Vottero



tavola

52

oggetto

INTERVENTO "H" (SPONDA  
STRADA TRATTO 23-34): SEZIONI  
P-Q E PARTICOLARI COSTRUTTIVI

scala 1:50/100

rif. 211410

data Gennaio '22

|           |            |                 |           |  |      |
|-----------|------------|-----------------|-----------|--|------|
| 1         | 25/01/2022 | PRIMA EMISSIONE | 4         |  |      |
| 2         |            |                 | 5         |  |      |
| 3         |            |                 | 6         |  |      |
| EMISSIONE |            | NOTE            | EMISSIONE |  | NOTE |

ing. Roberto Truffa Giachet – Piazza Sant'Anna 11 10085 Pont Canavese TO – tel. 0124/84160 – 337/444899