

Regione Piemonte



CITTA' METROPOLITANA DI TORINO

COMUNE DI BUSSOLENO

LAVORI DI SISTEMAZIONE
IDRAULICA RIO ROCCIAMELONE
TRATTO VIA ROCCIAMELONE – ORRIDO
PROGETTO DEFINITIVO

il progettista

ing. Roberto Truffa Giachet

il responsabile del servizio

geom. Luca Vottero



tavola

oggetto

54

INTERVENTO "I" (MURO
ARGINALE TRATTO 19-30): SEZIONI
S-T-U E PARTICOLARI COSTRUTTIVI

scala	1:50/100
-------	----------

<i>rif.</i>	211410
-------------	--------

<i>data</i>	Gennaio '22
-------------	-------------

1	25/01/2022	PRIMA EMISSIONE	4		


3			6		
EMISSIONE		NOTE	EMISSIONE		NOTE

ing. Roberto Truffa Giachet - Piazza Sant'Anna 11 10085 Pont Canavese TO - tel. 0124/84160 - 337/444899

Sezione S

Scala H 1/100

Scala V 1/100

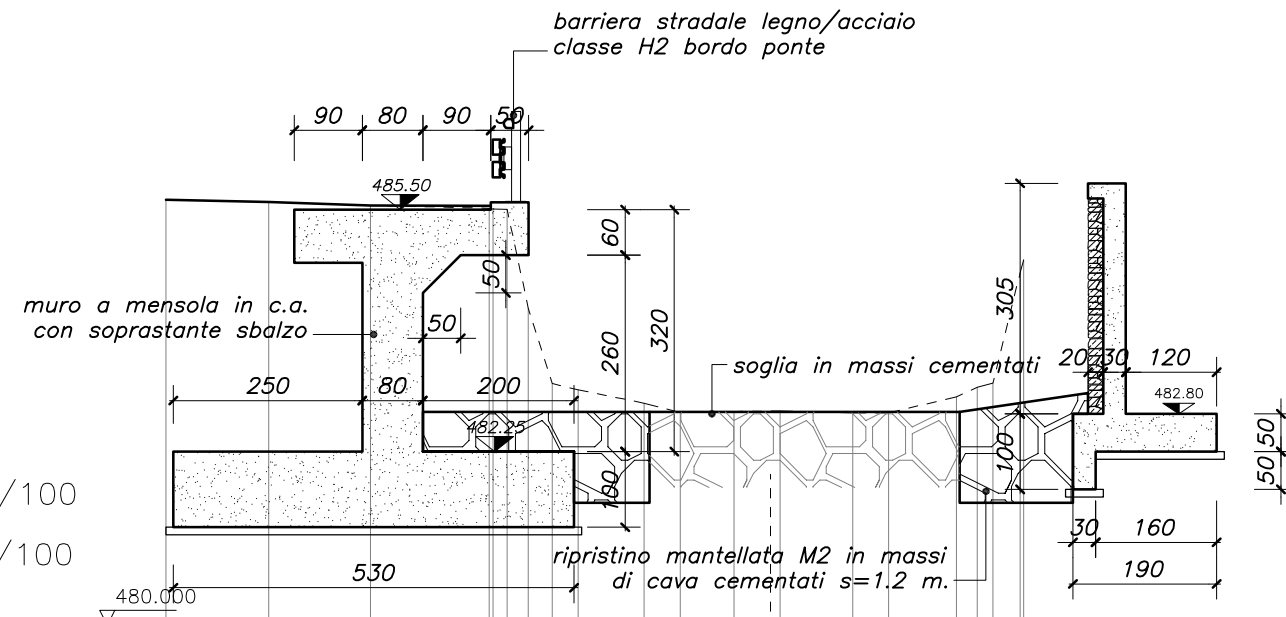


Codice	</										
--------	---	--	--	--	--	--	--	--	--	--	--

Sezione U

Scala H 1/100


Scala V 1/100

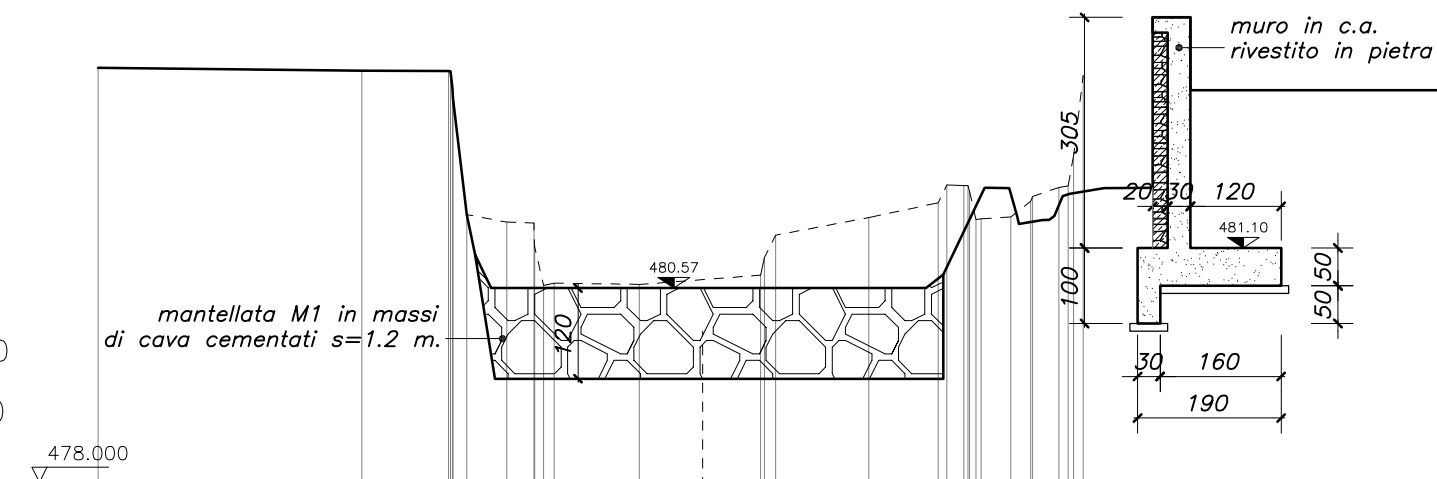[illegible]

Sezione T

Scala H 1/100

Scala V 1/100

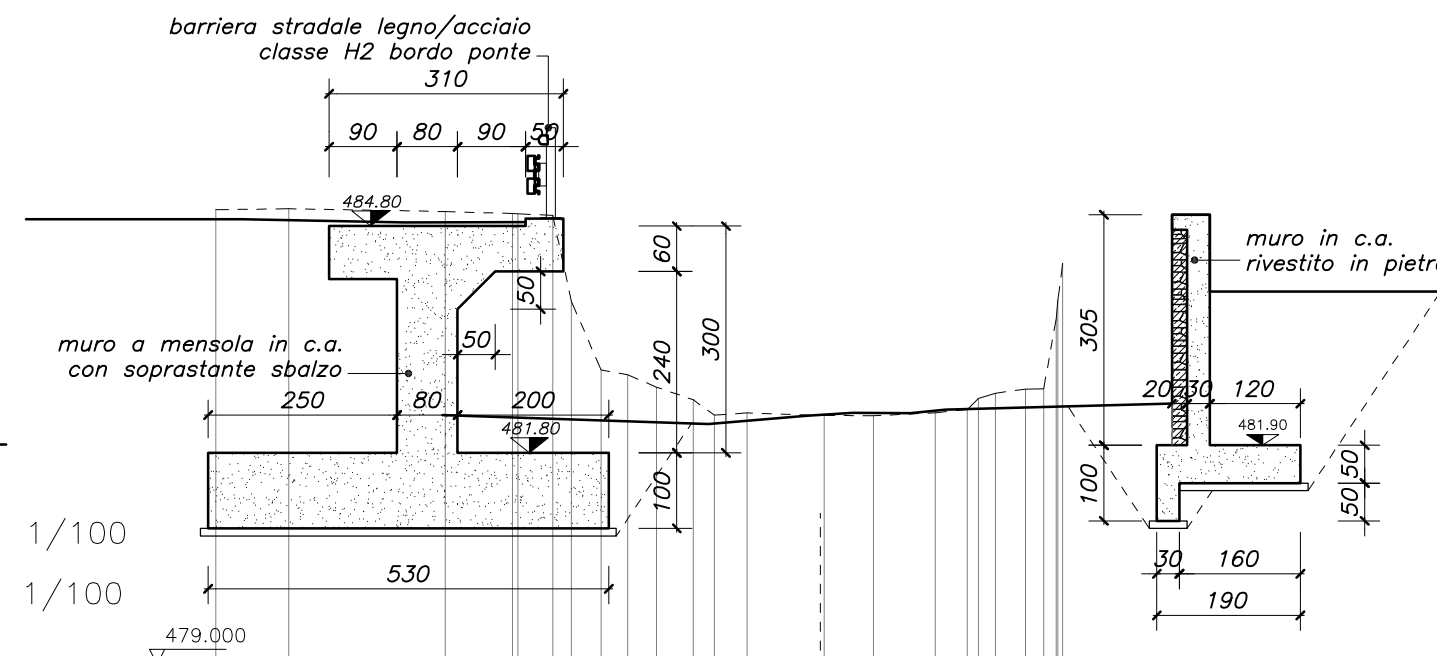

Codice	Progressiva	Parziale	Quota
	0.000	0.966	485.016
	0.966	2.069	485.029
	3.035	0.892	484.992
	3.927	0.463	484.966
	3.996	0.463	484.964
	4.459	0.393	484.940
	4.706	0.351	485.803
	5.099	0.351	482.896
	5.450	0.382	482.831
	5.832	0.485	482.670
	6.317	0.278	482.502
	6.595	0.435	482.298
	7.030	1.020	482.327
	8.050	0.652	482.296
	8.702	0.816	482.290
	9.518	0.422	482.331
	9.940	0.399	482.373
	10.089	0.399	482.519
	10.314	0.399	482.589
	10.652	0.399	482.647
	11.118	0.399	482.647
	11.140	0.399	483.571
	11.204	0.399	483.817
	16.000	4.796	484.306

MURO ARGINALE IN C.A.
Sezione tipo Scala 1:50

