


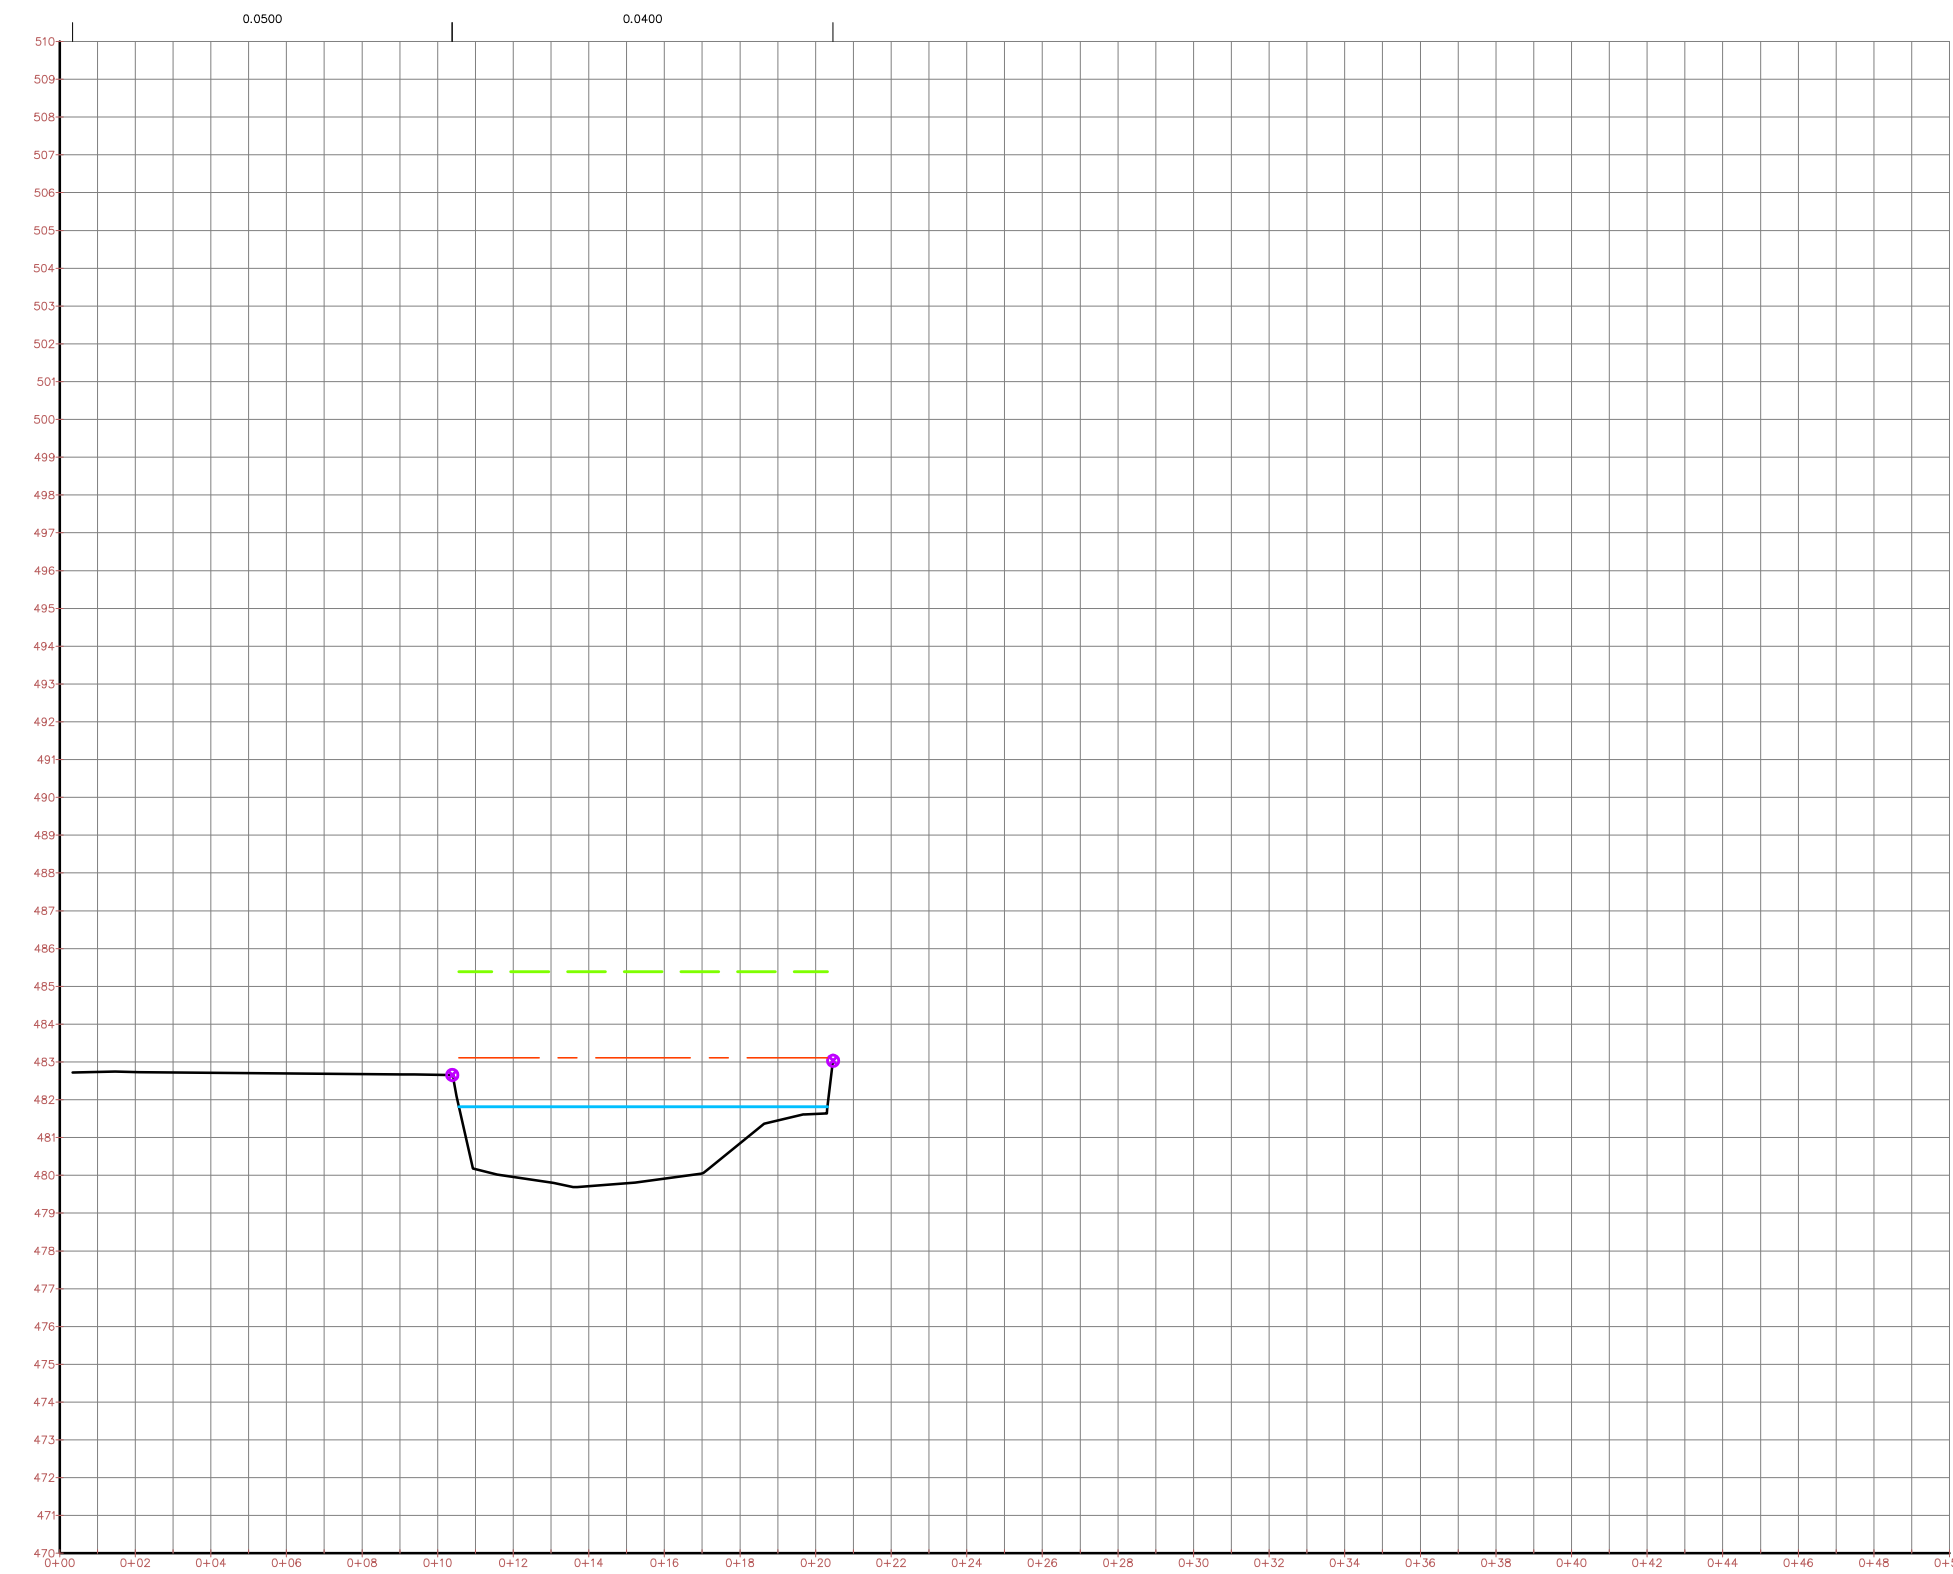
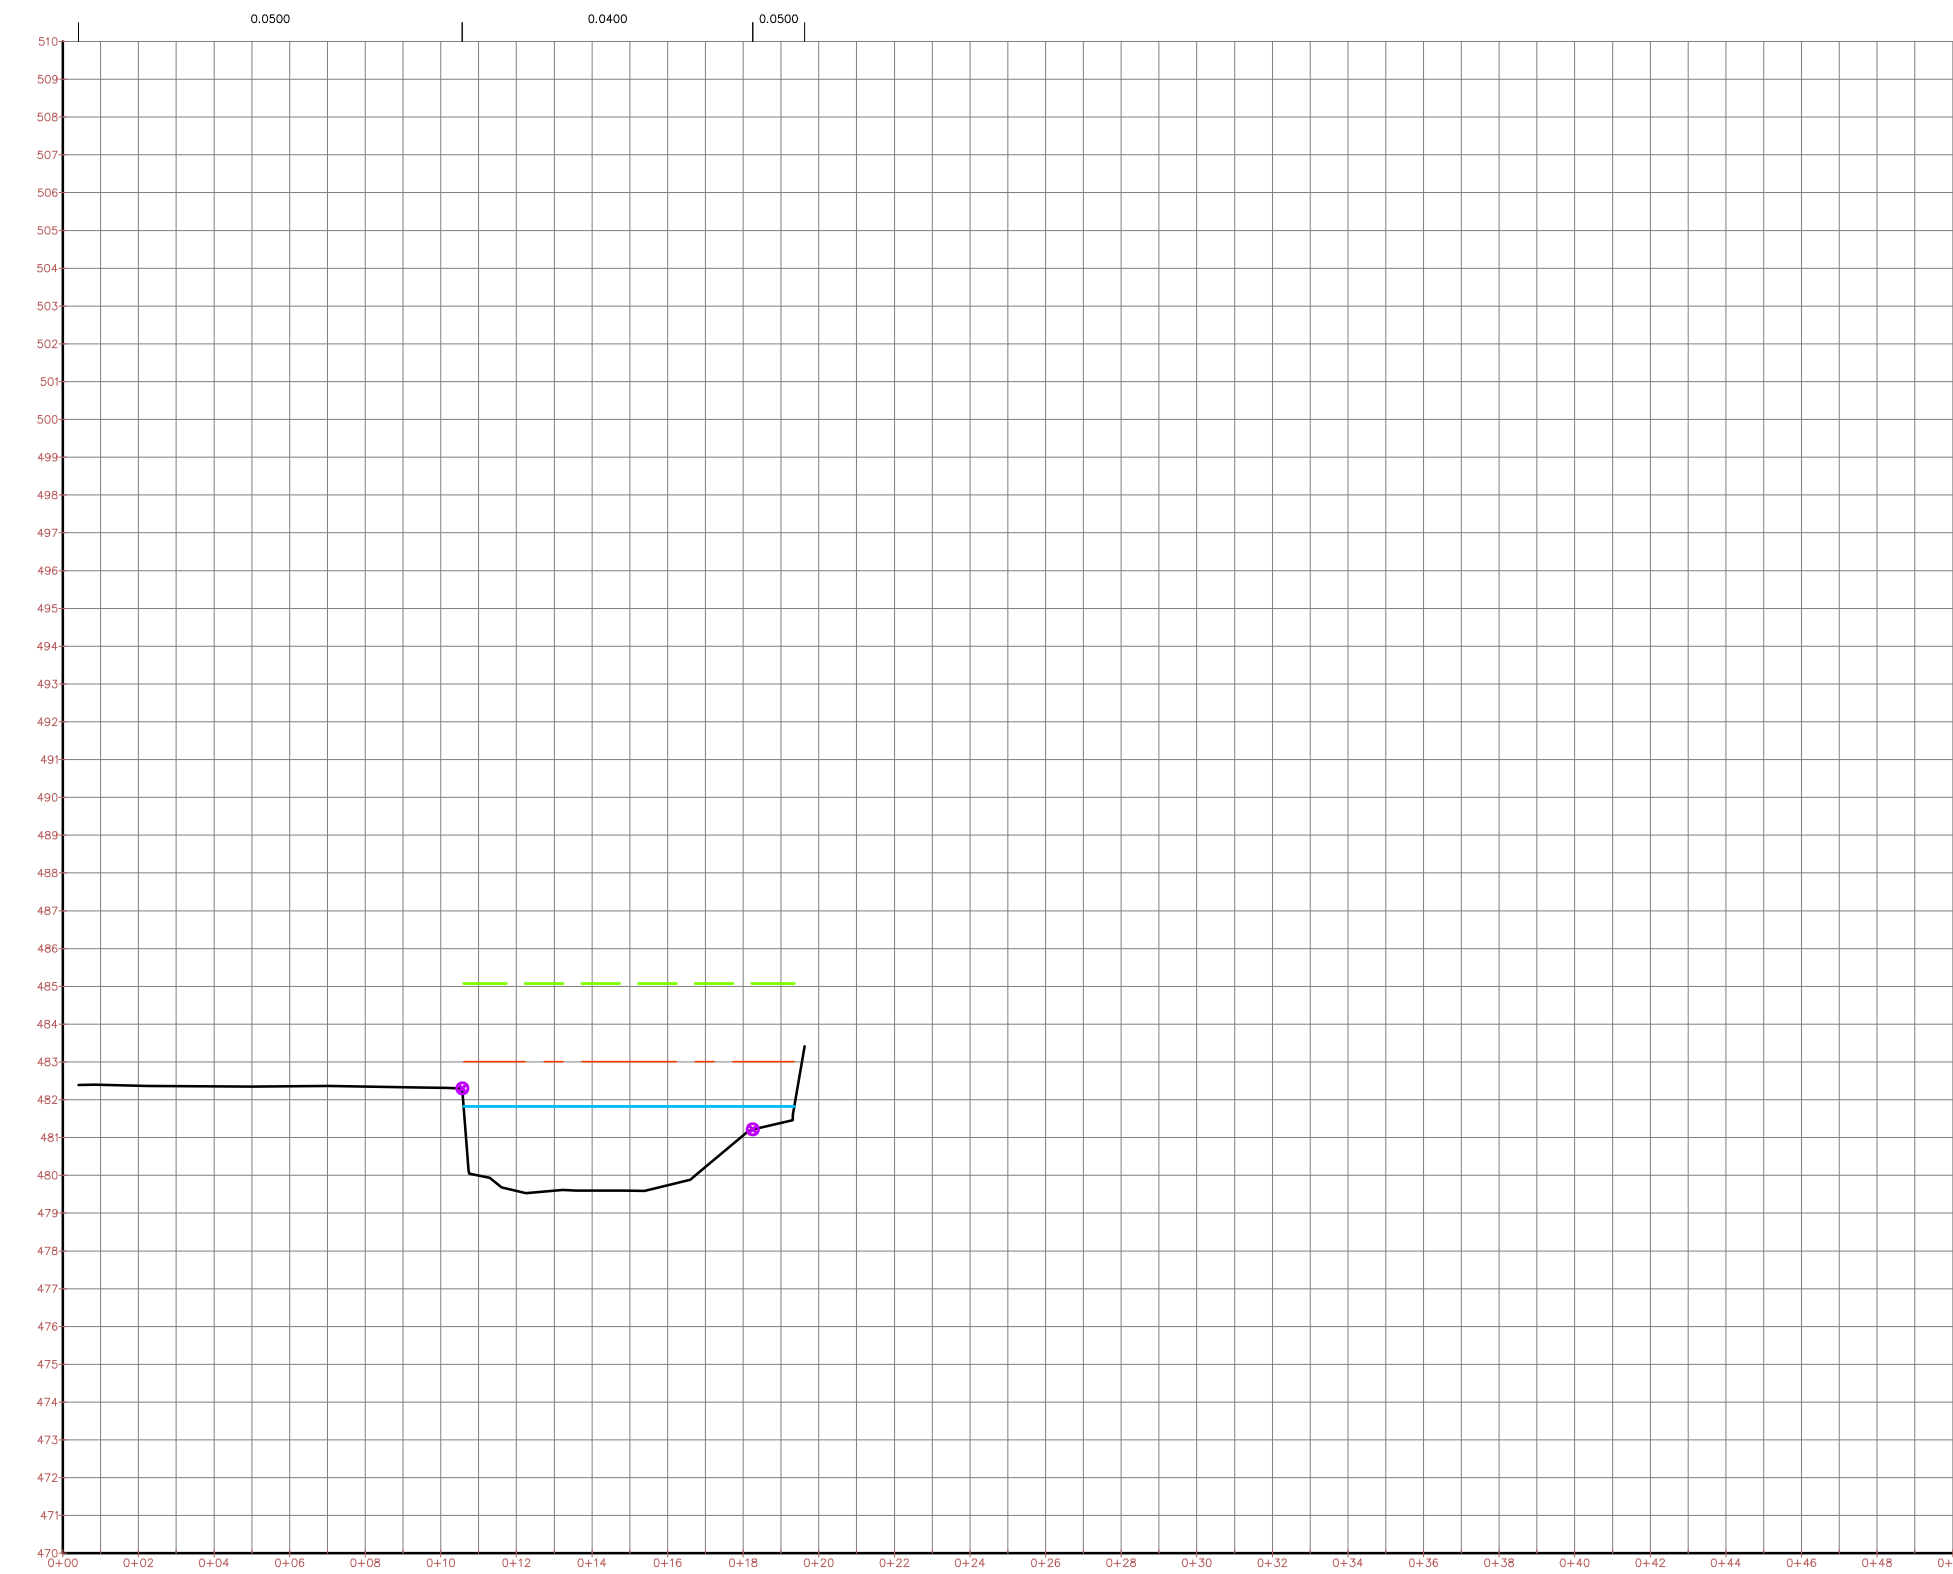
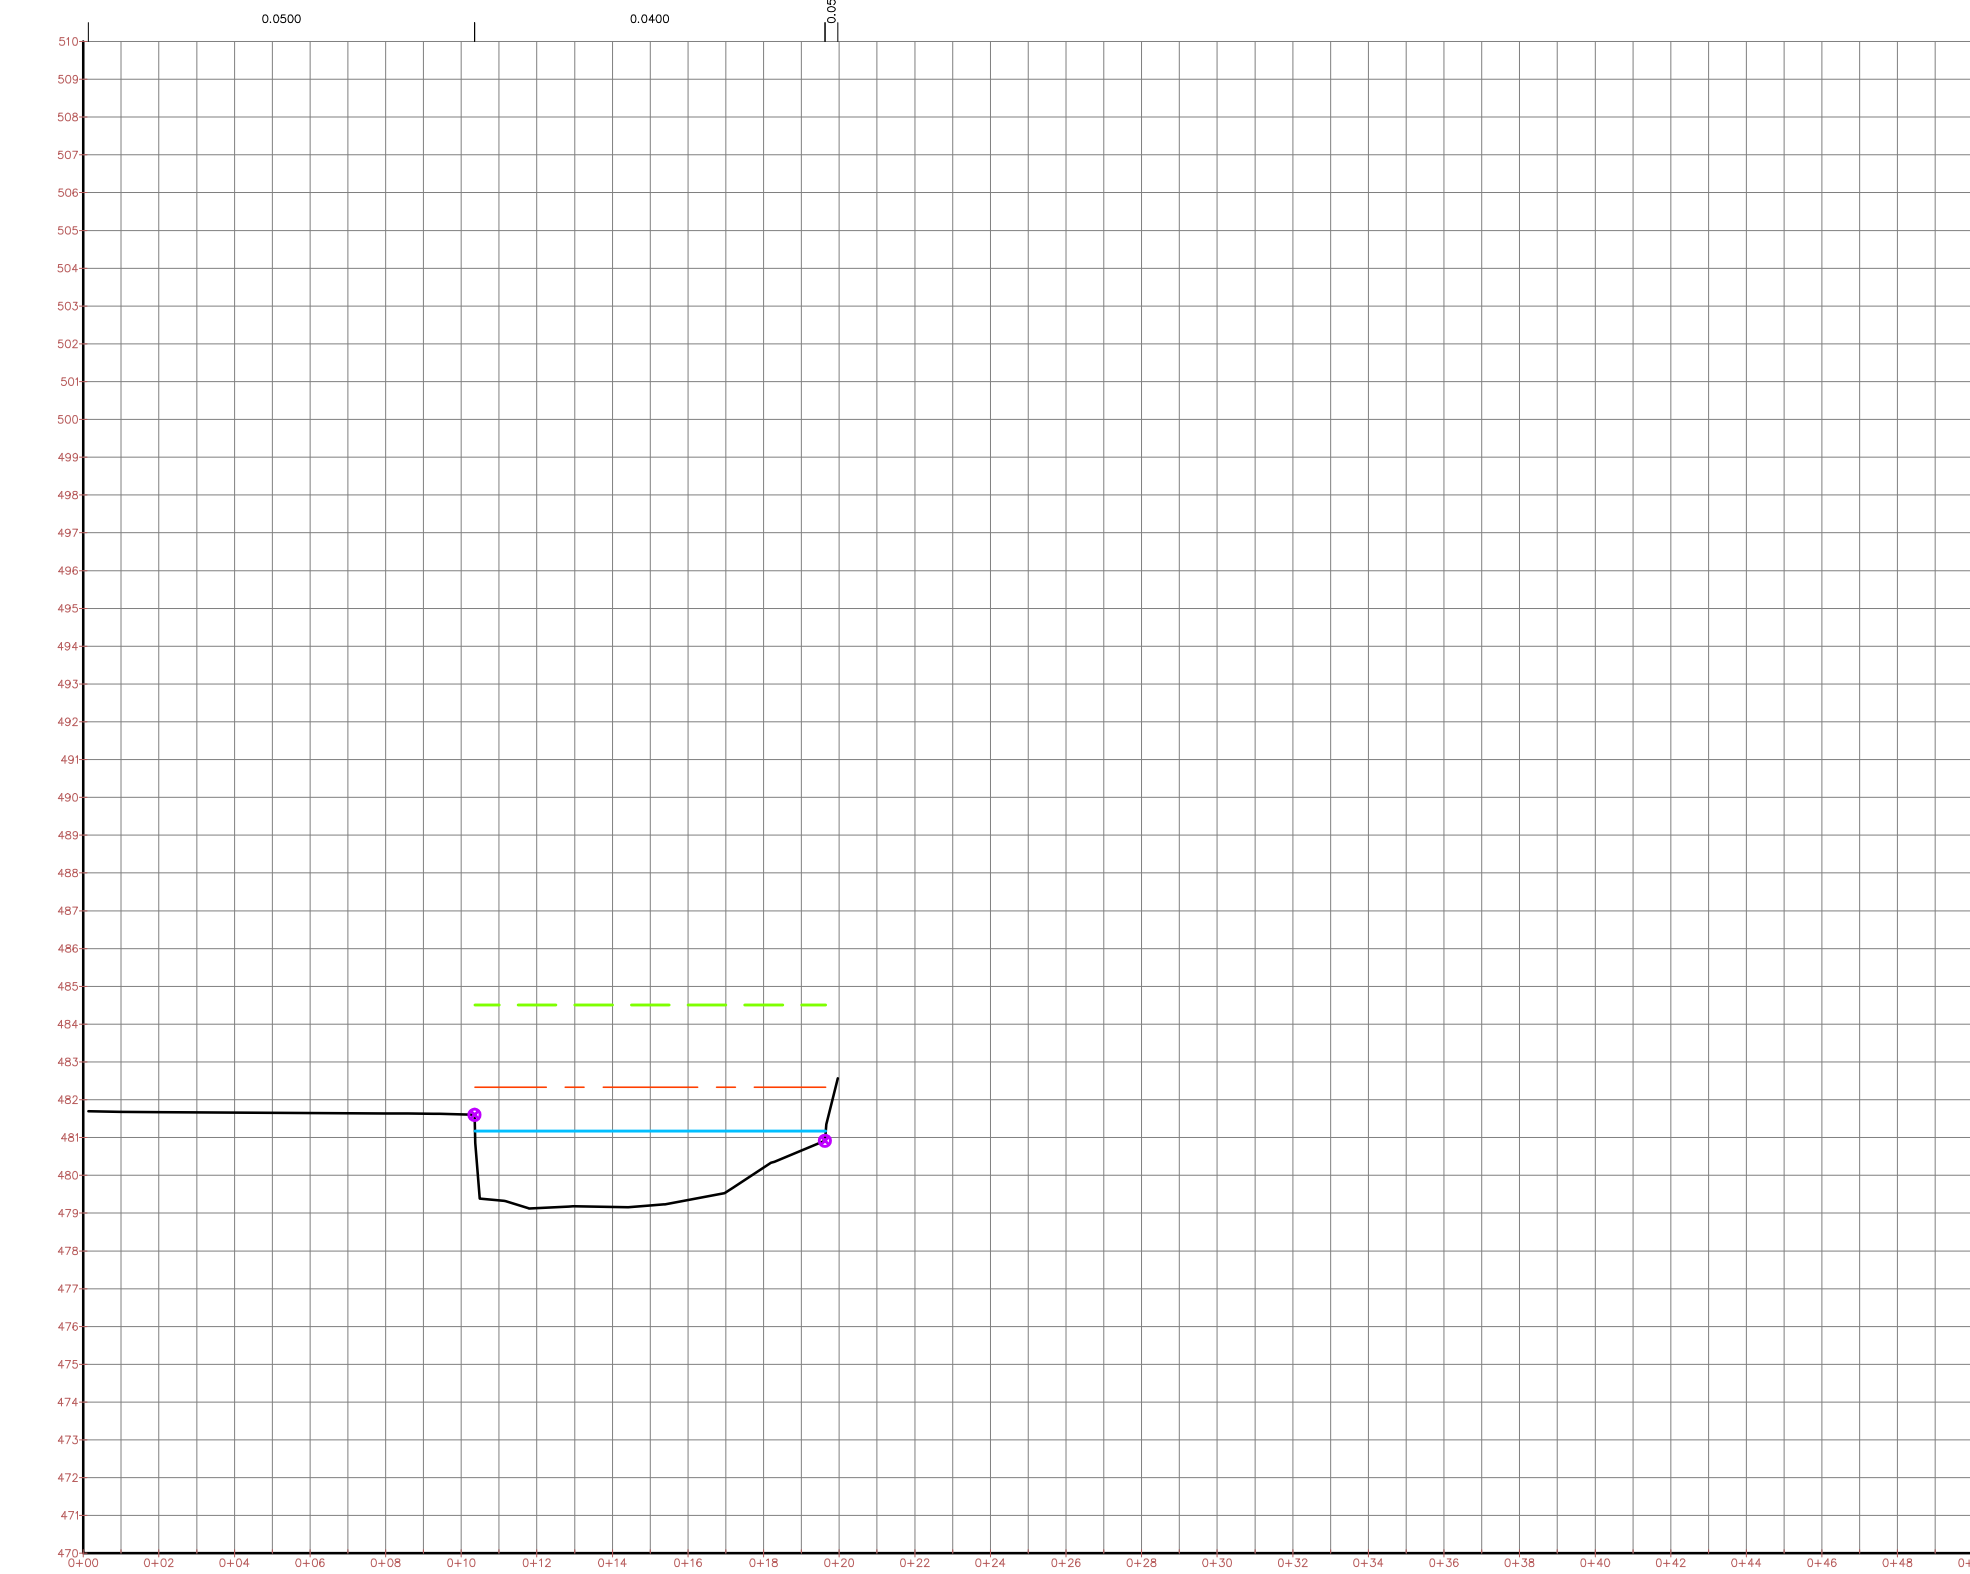
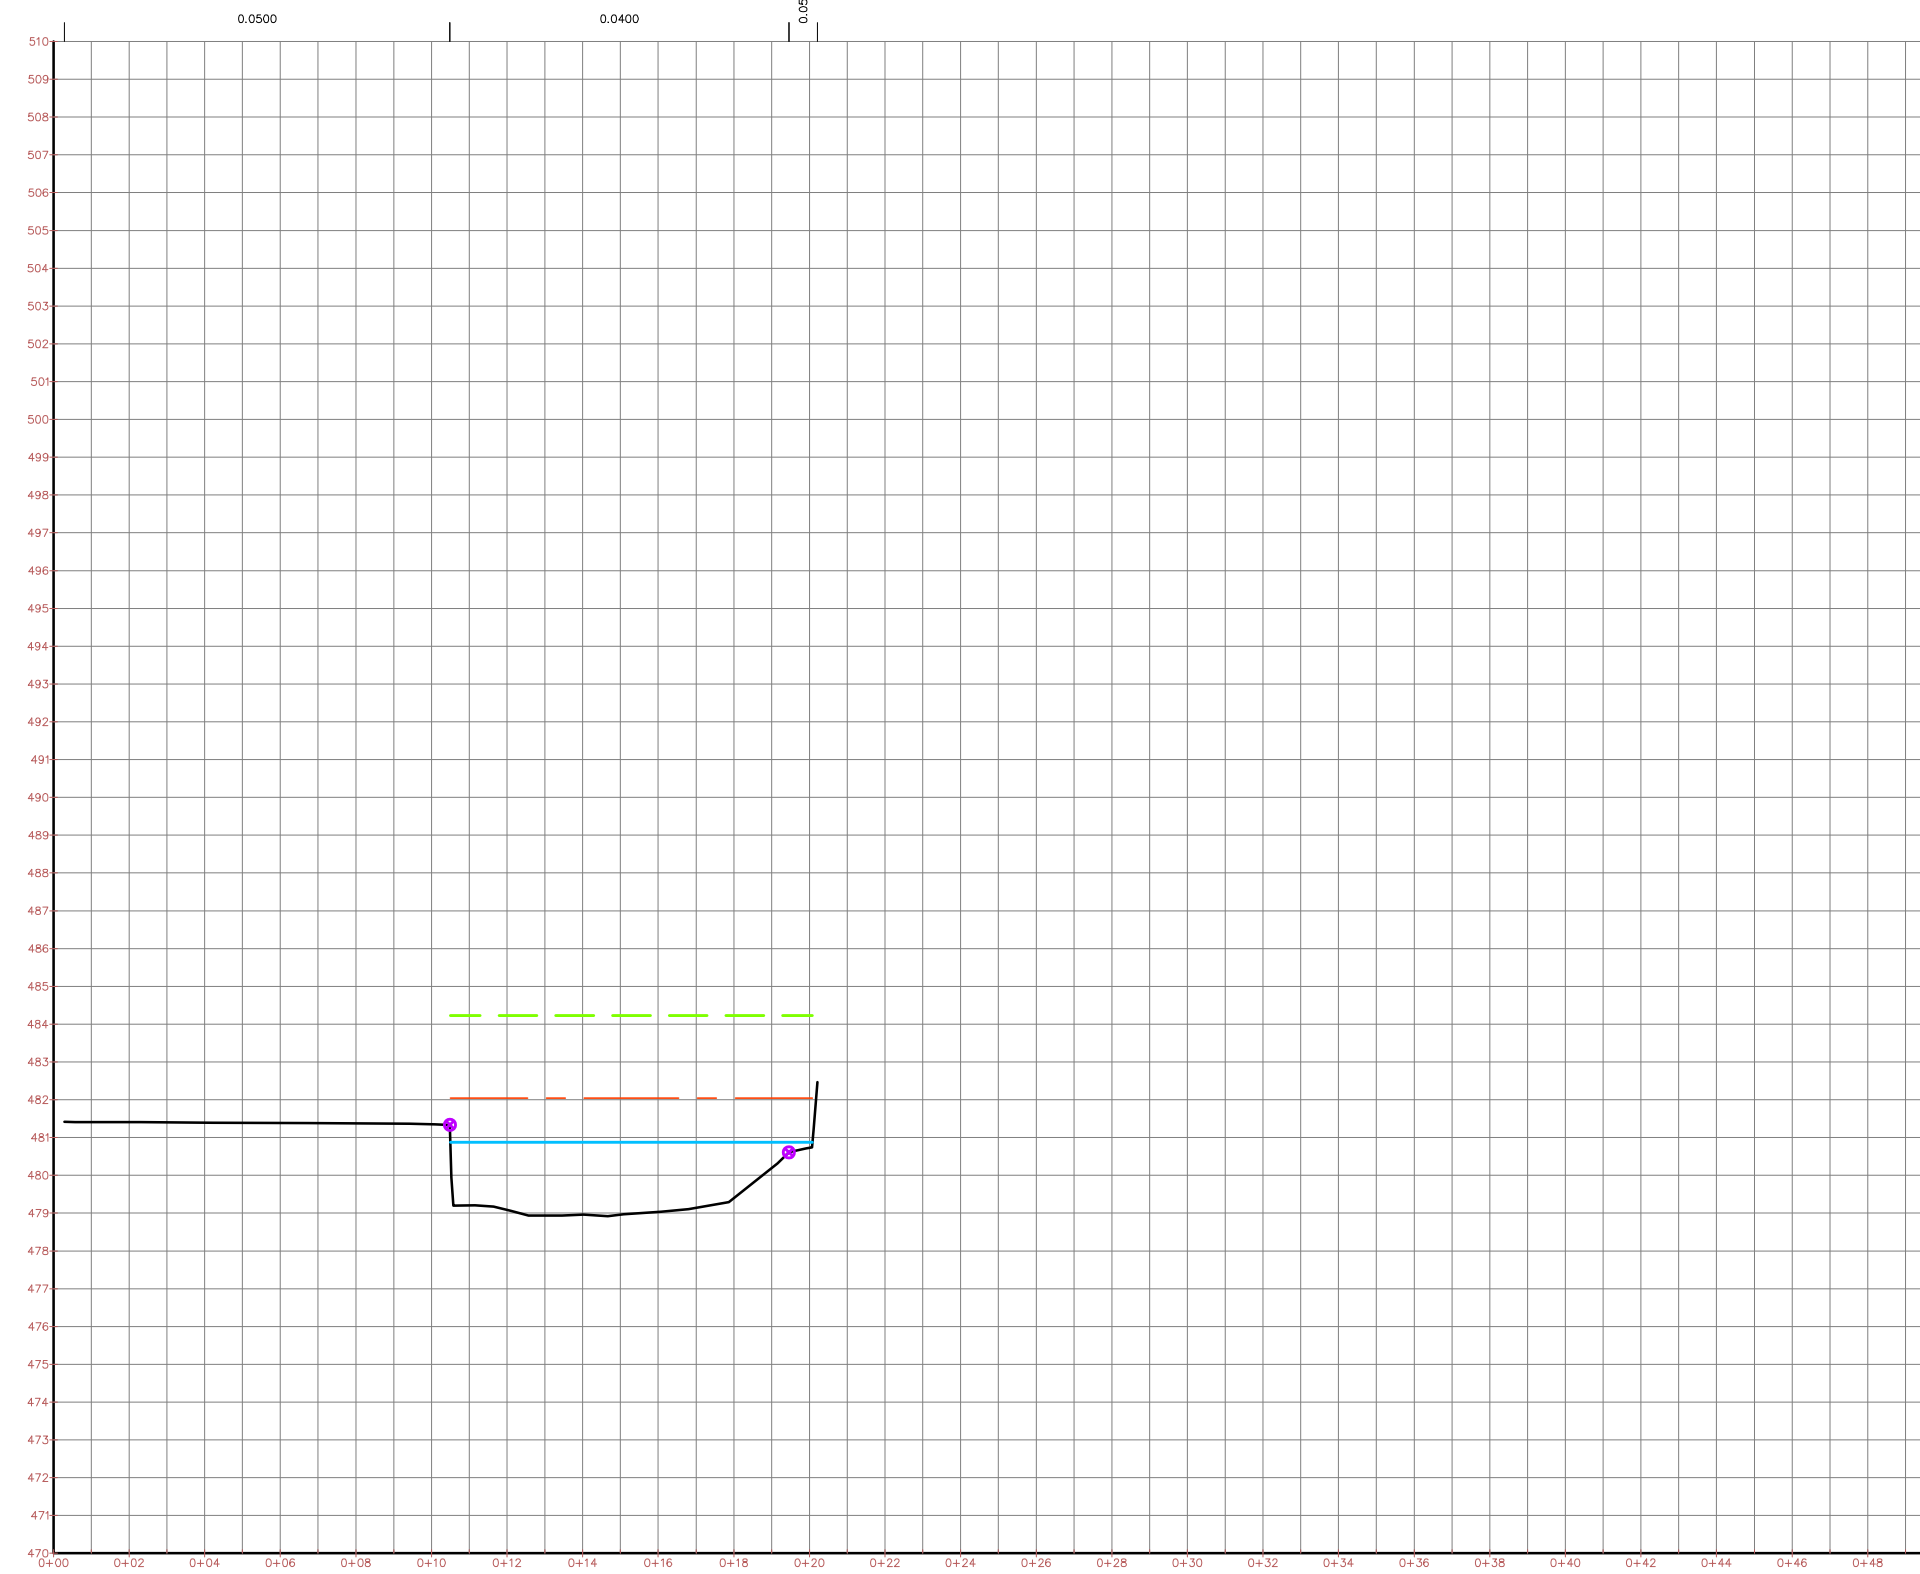
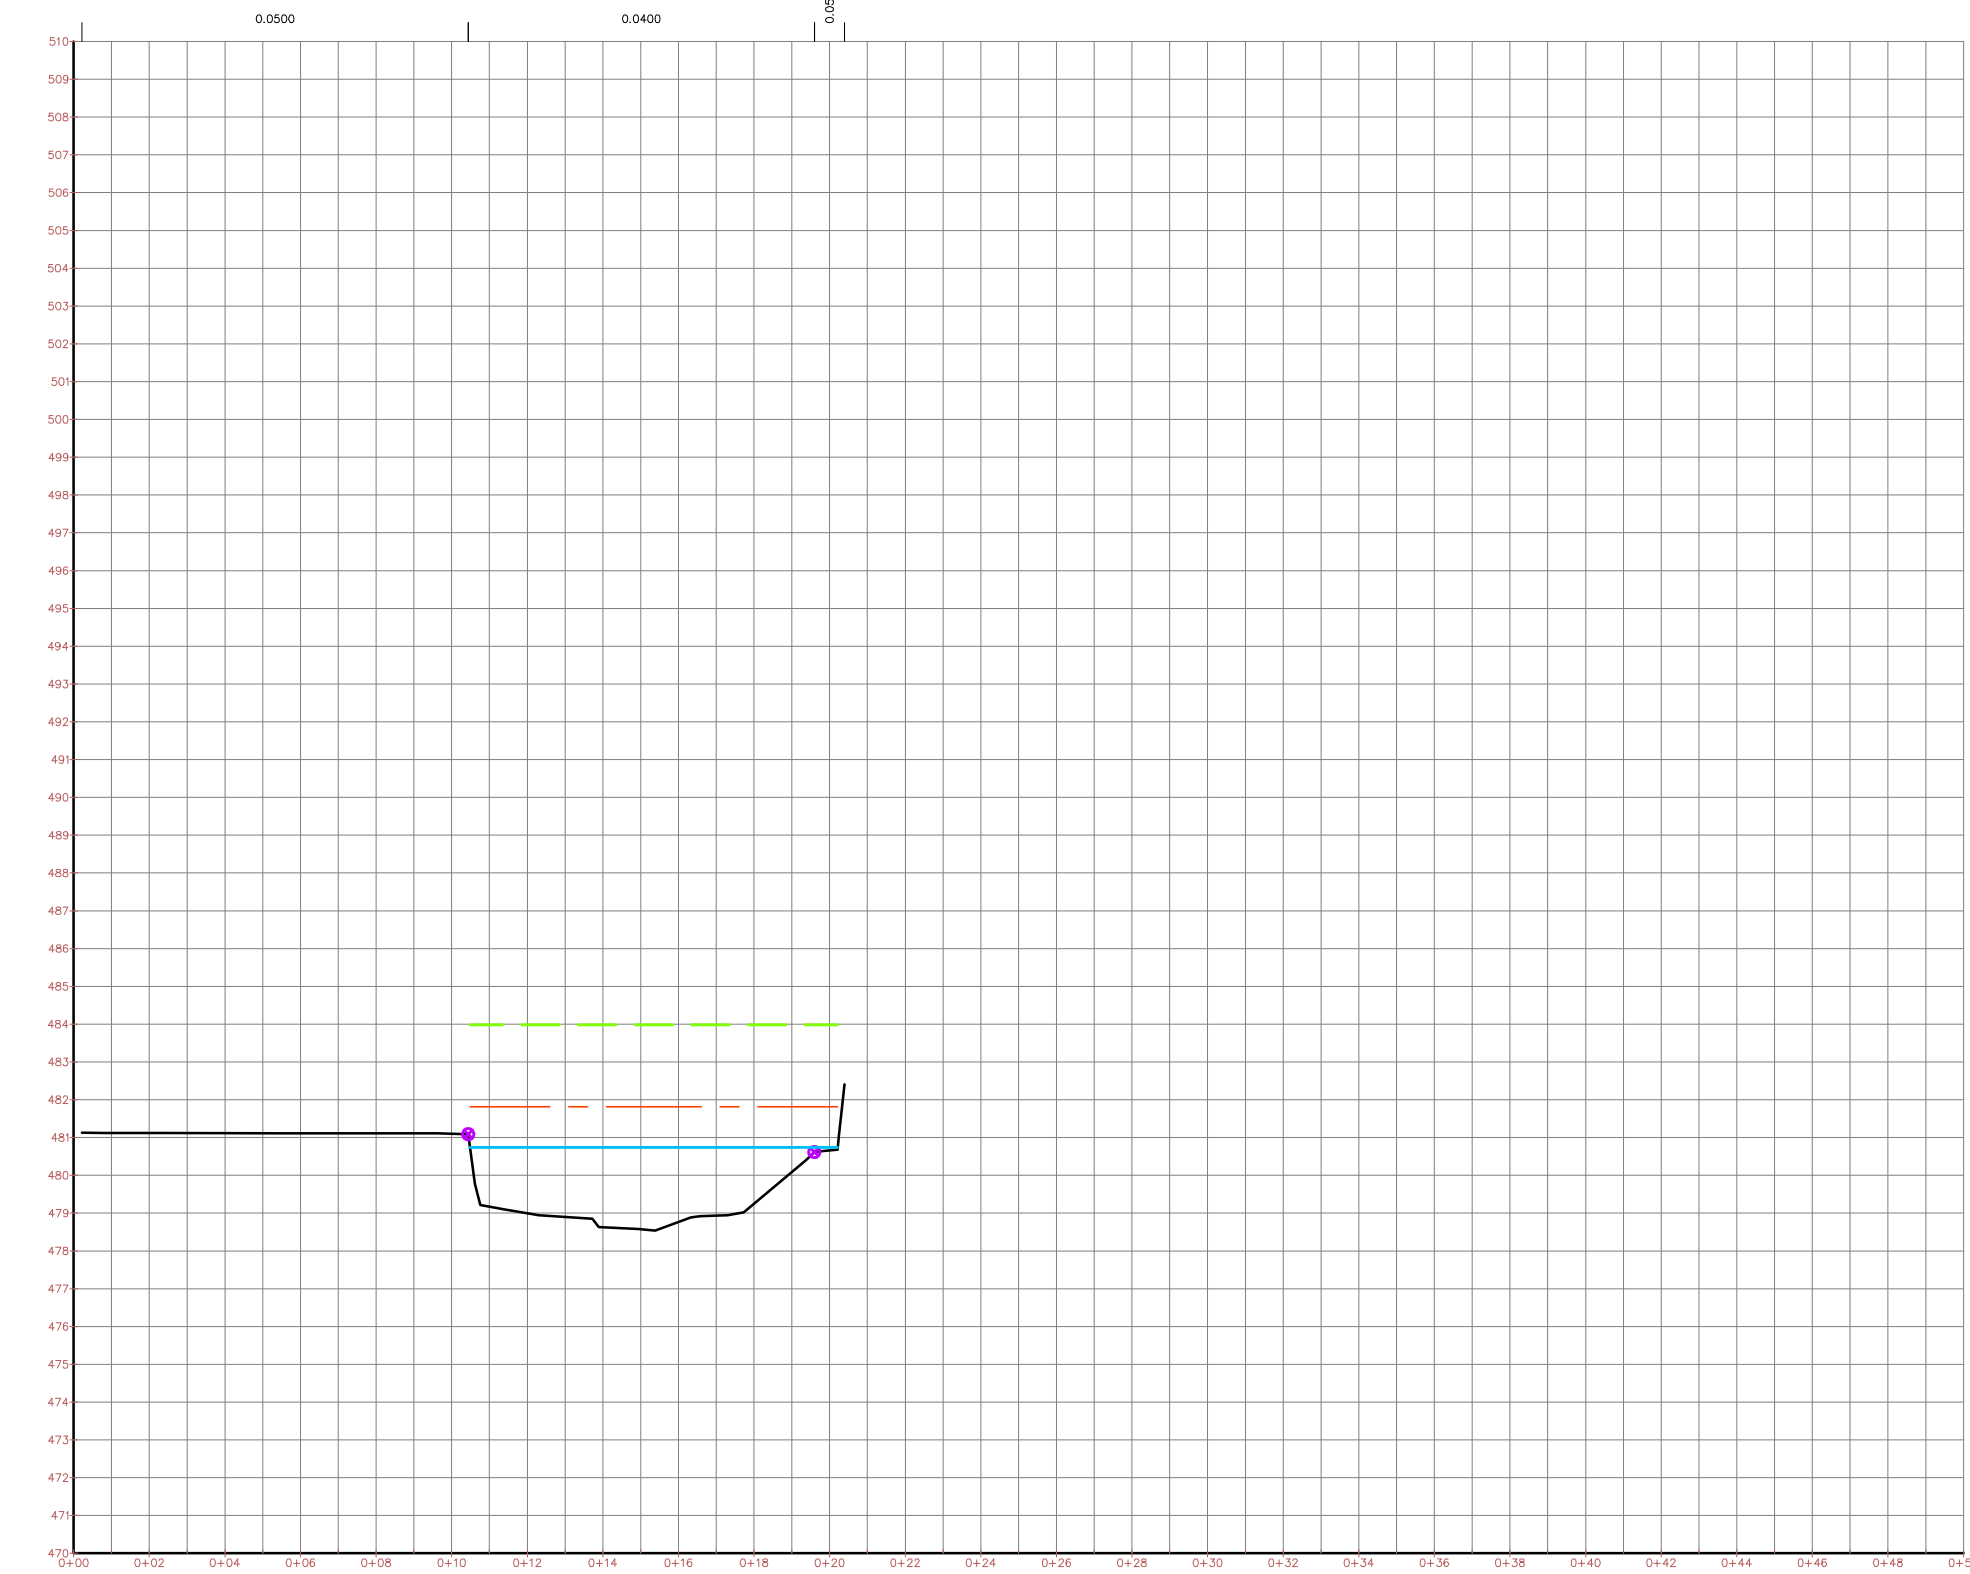
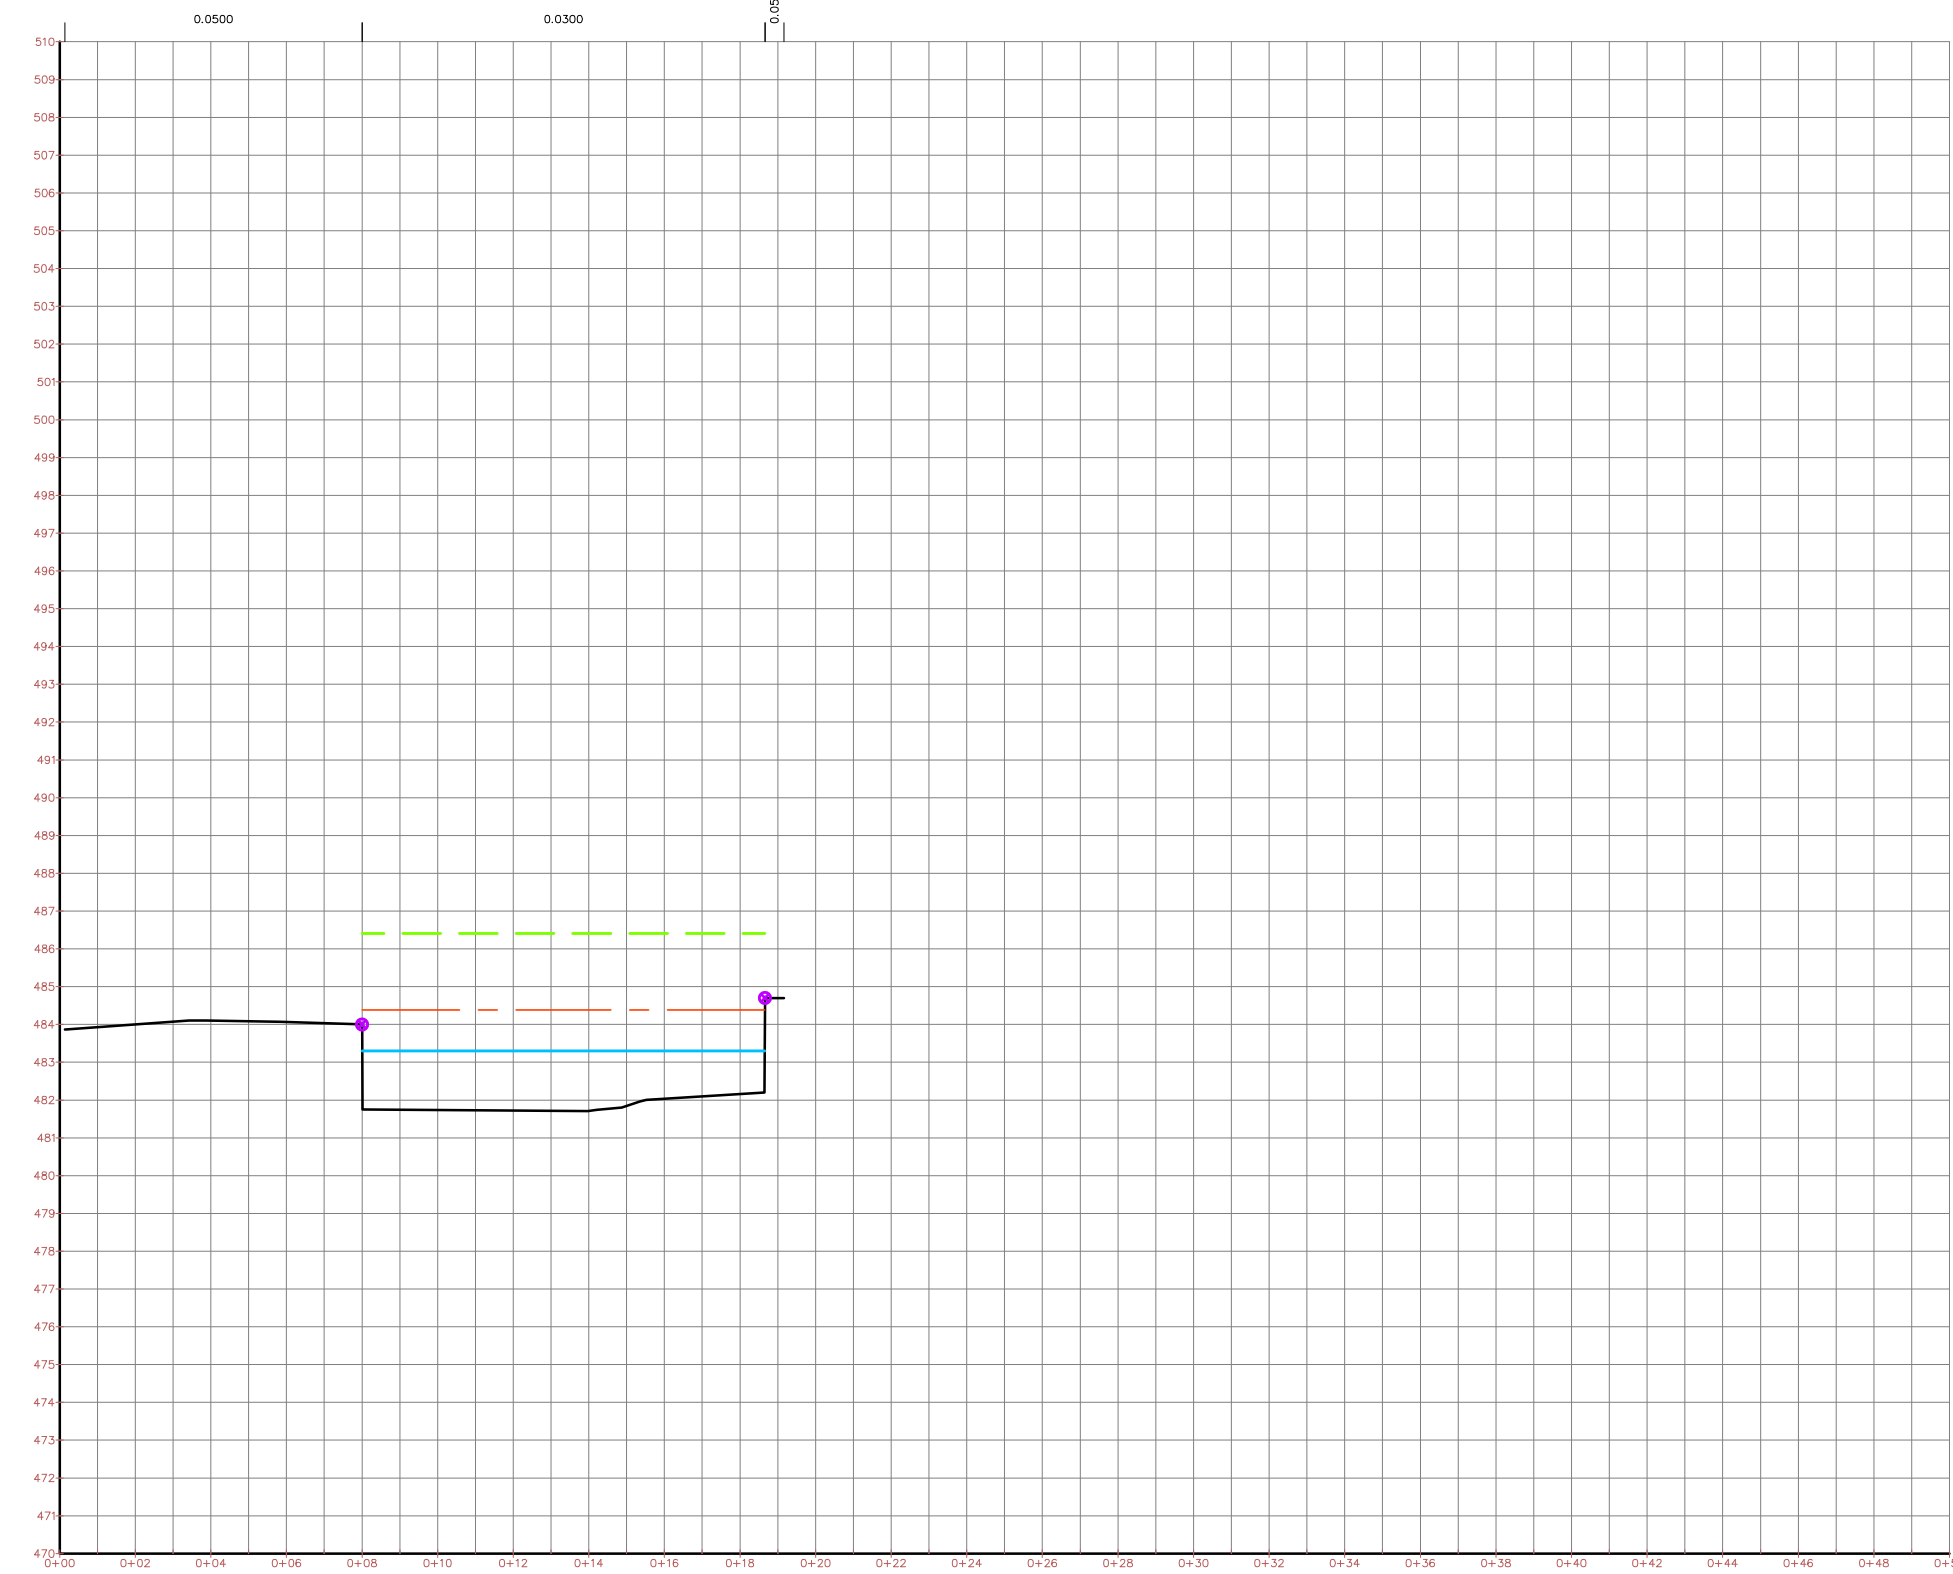
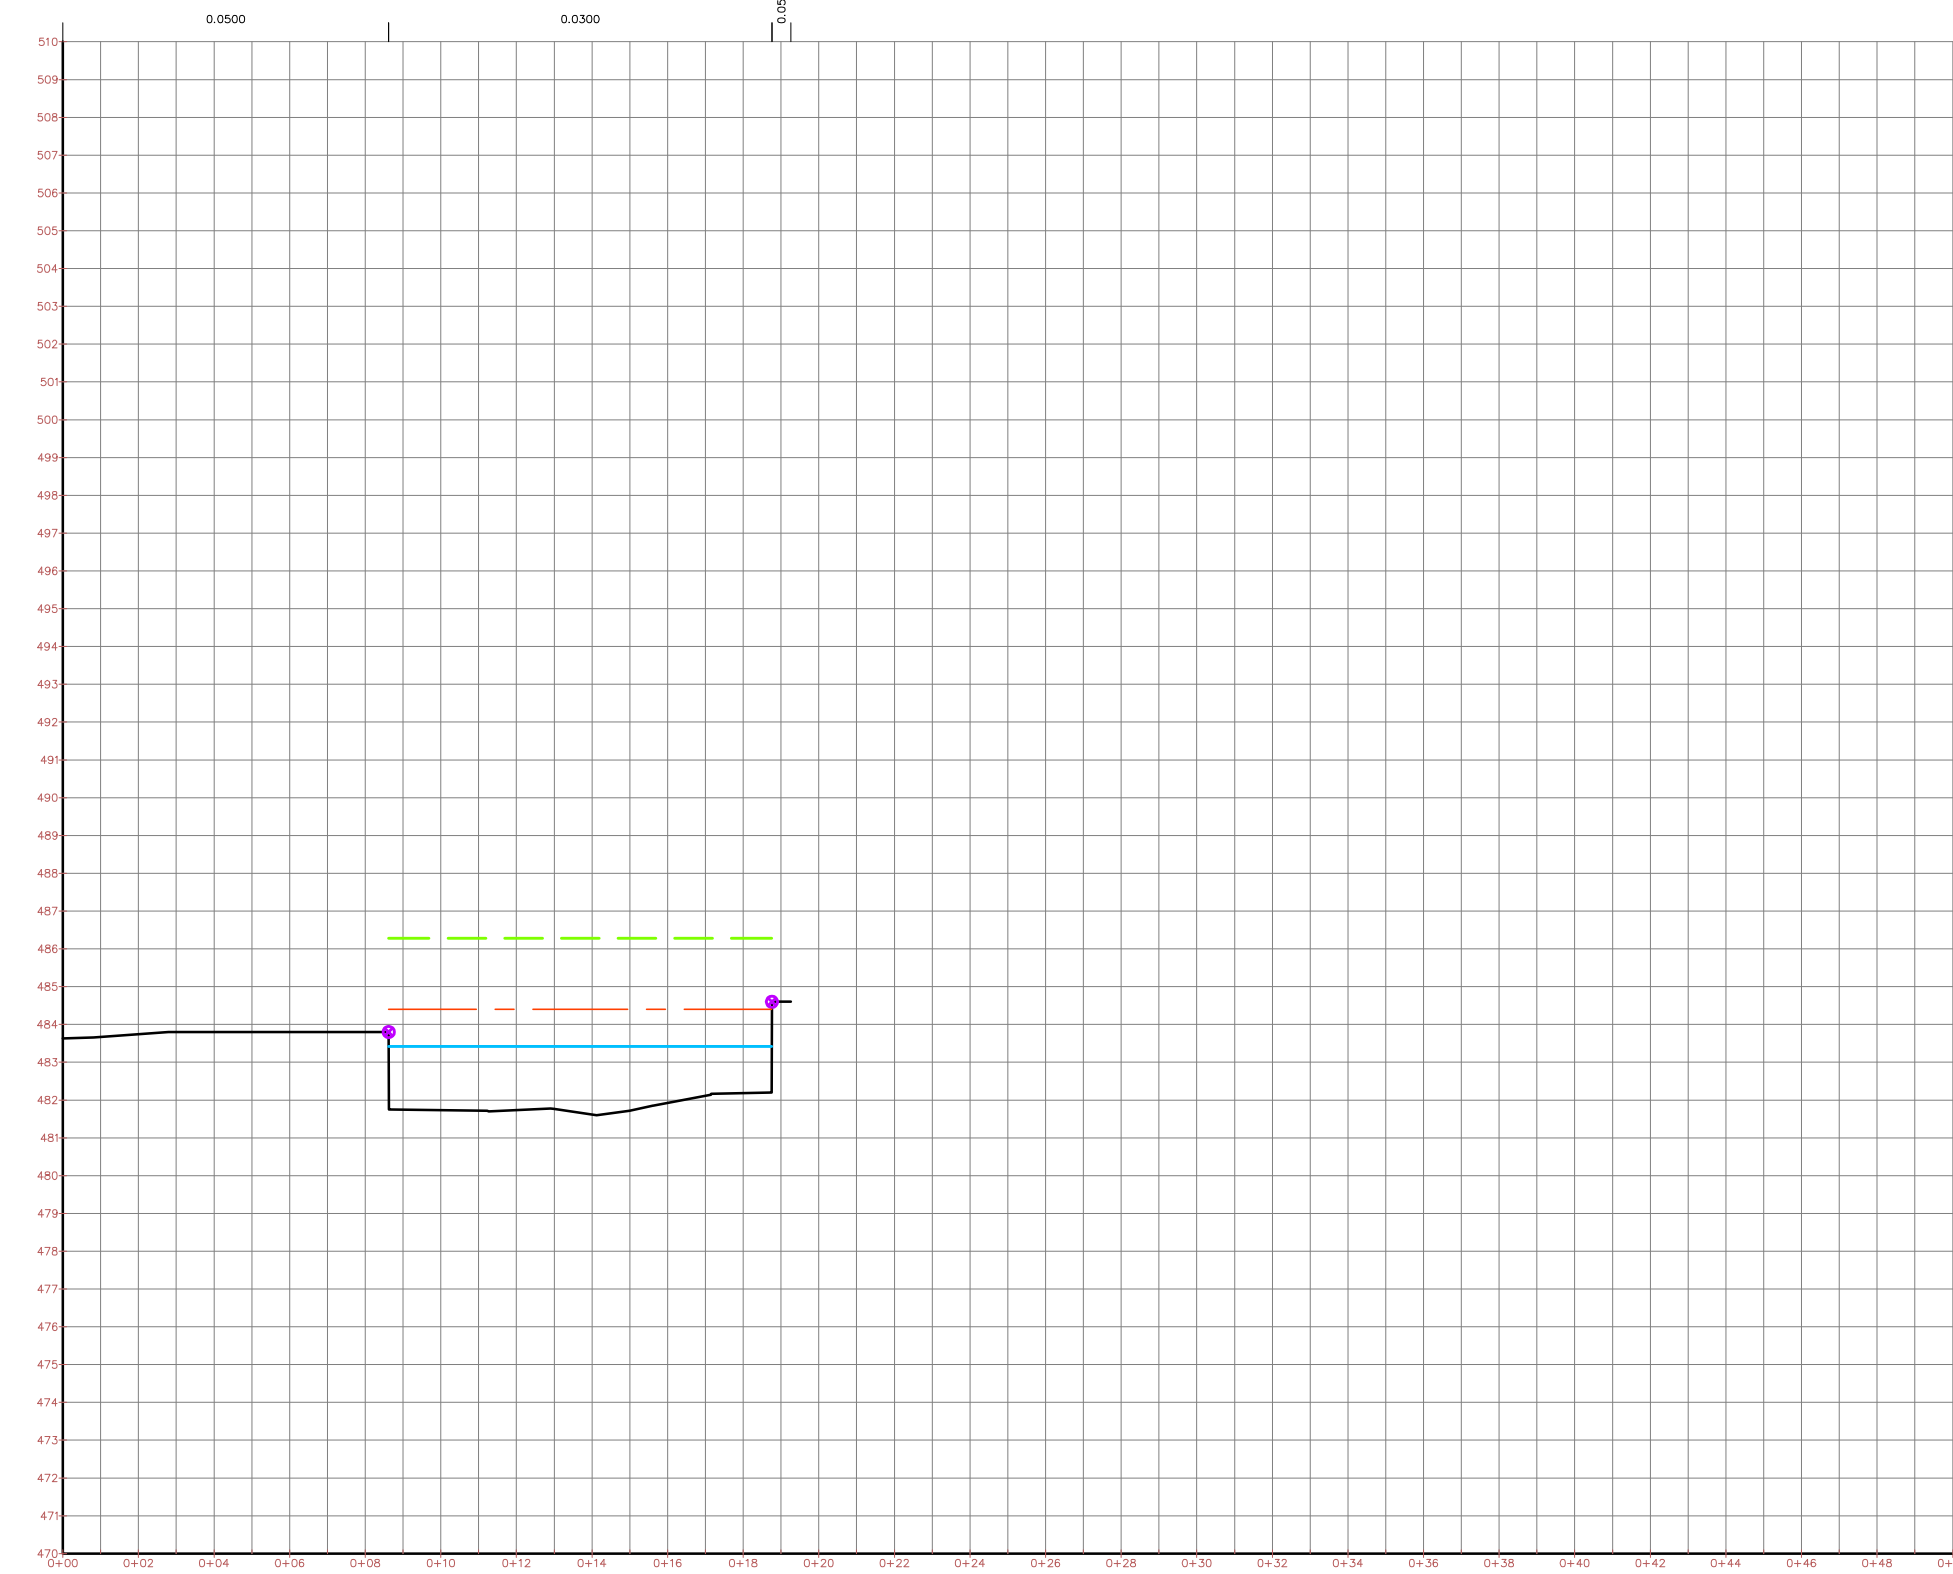
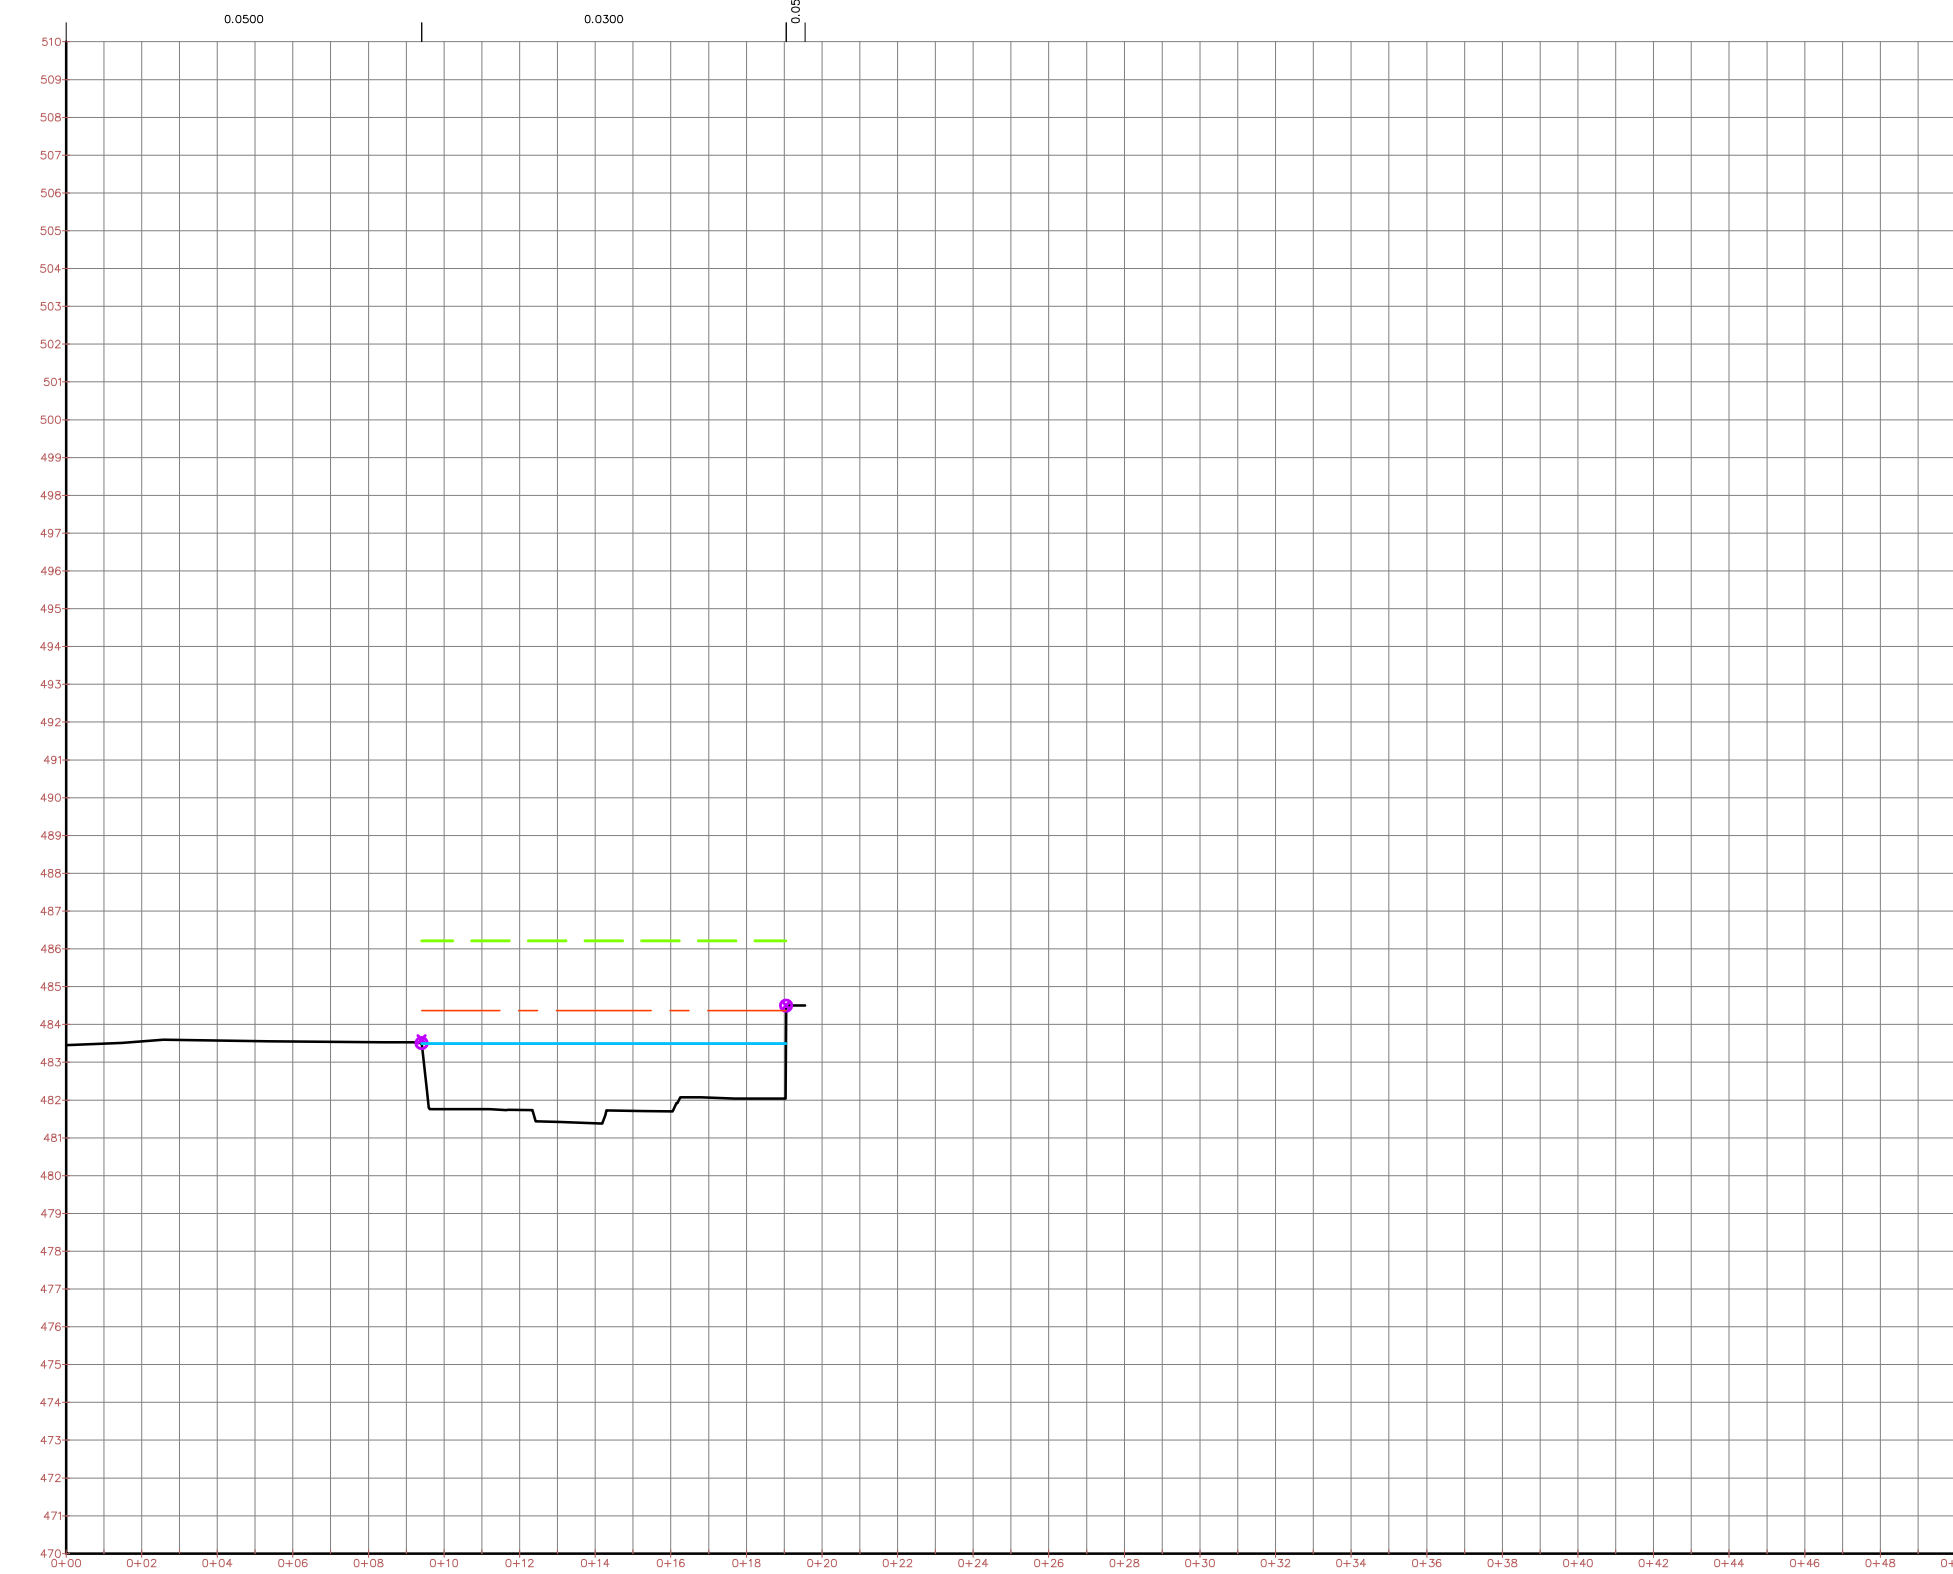
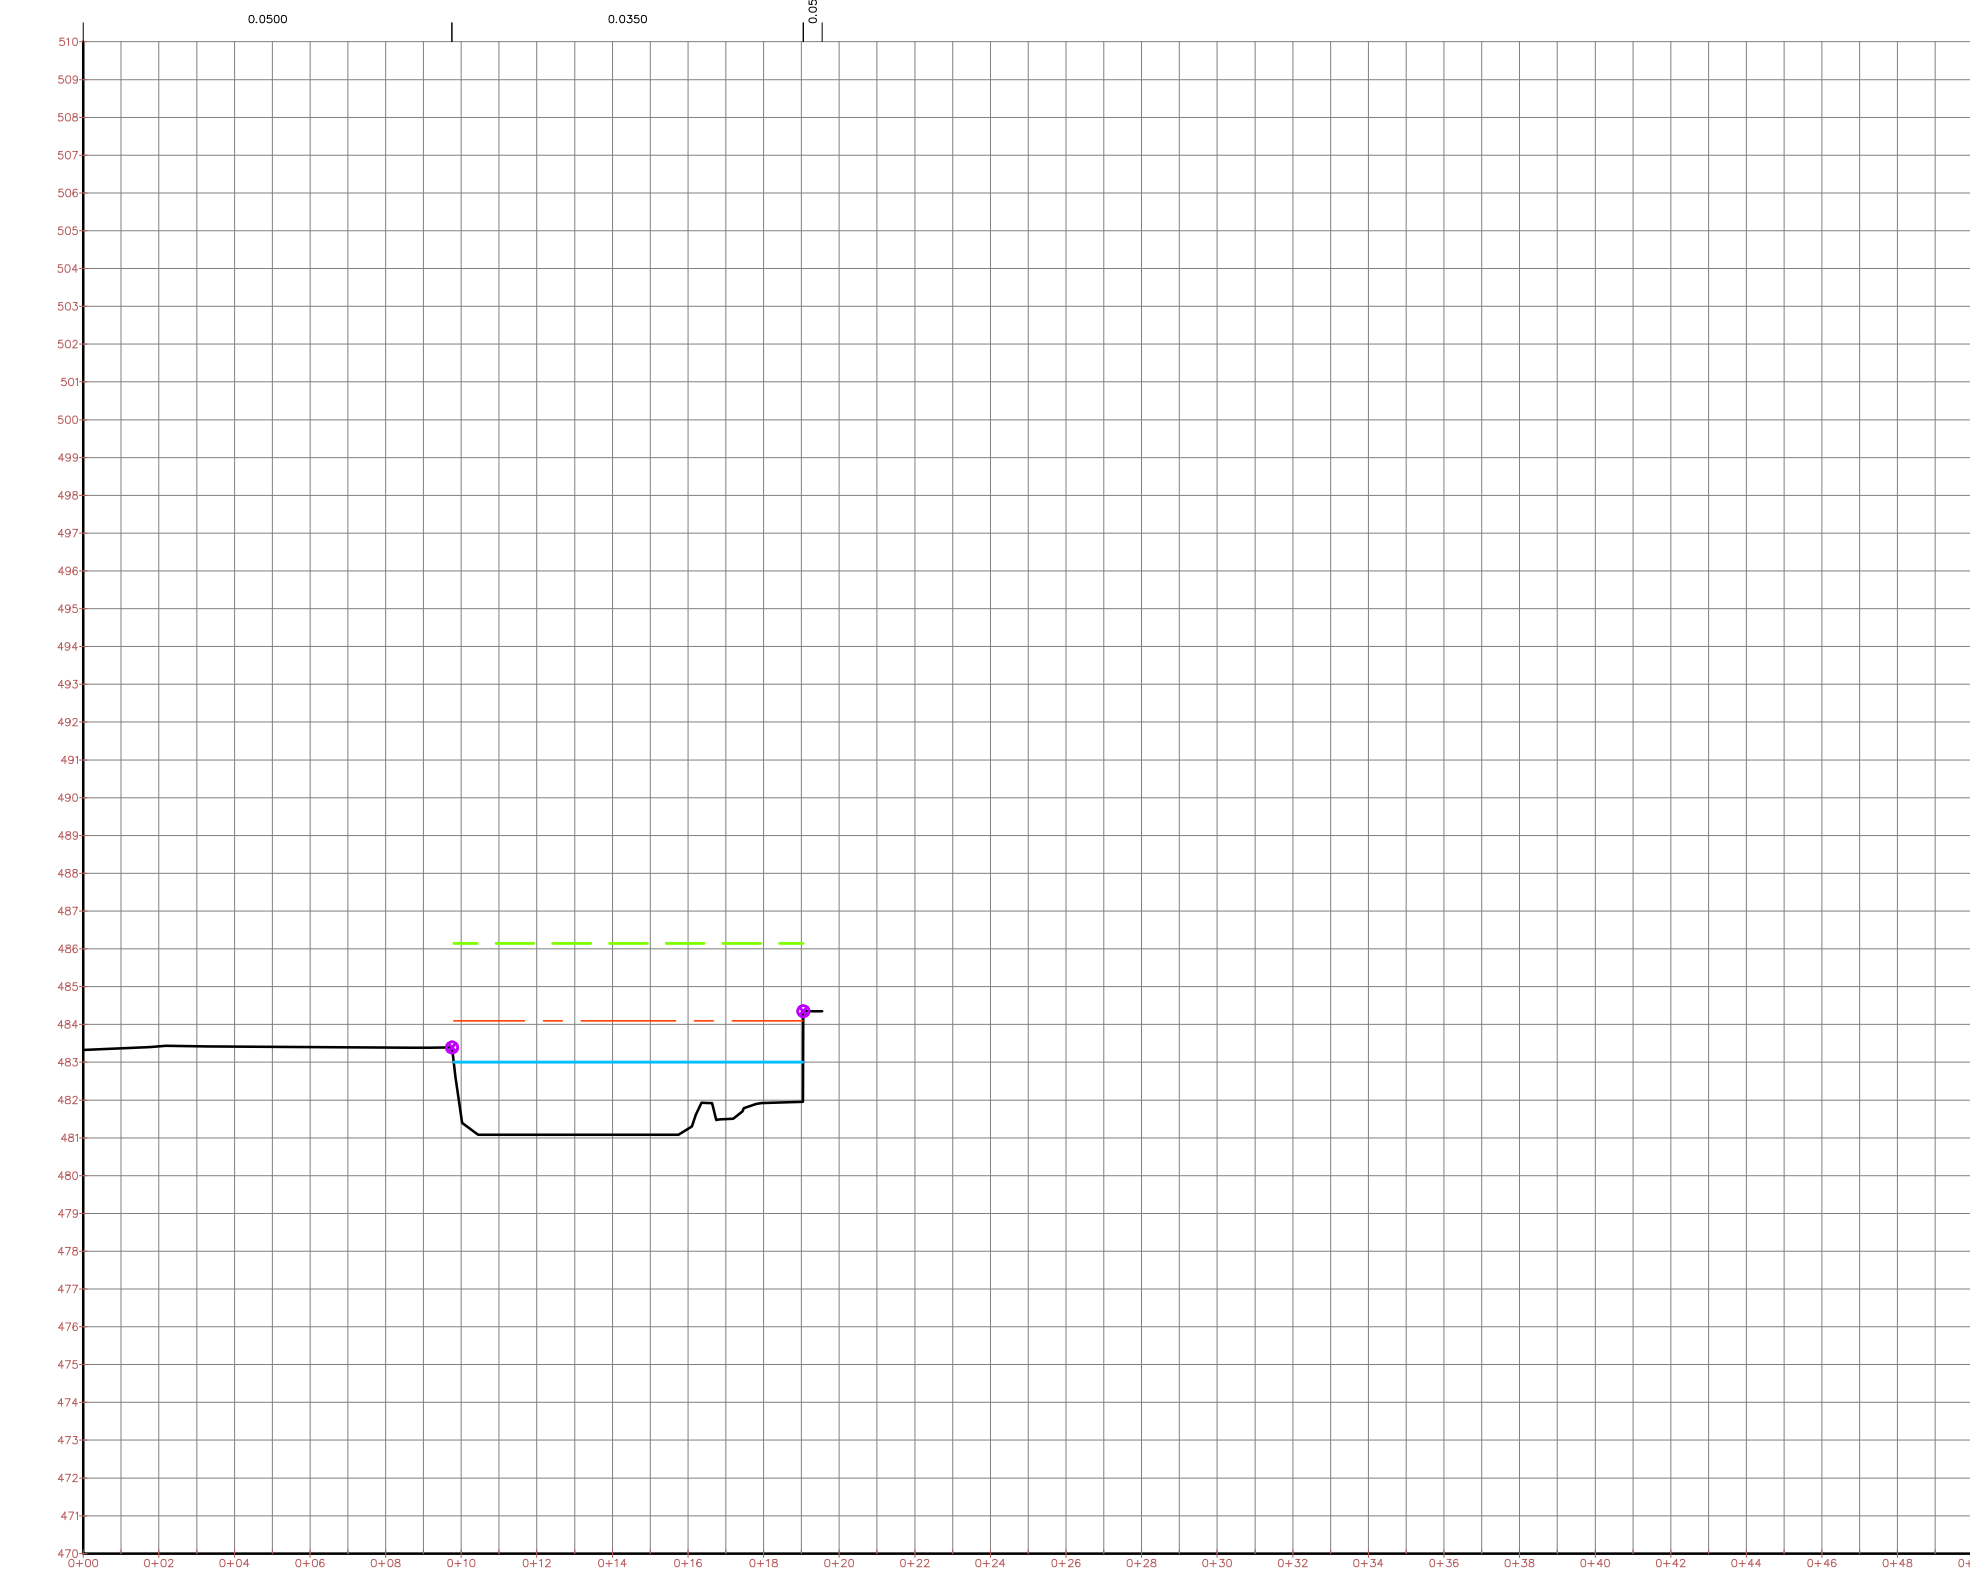


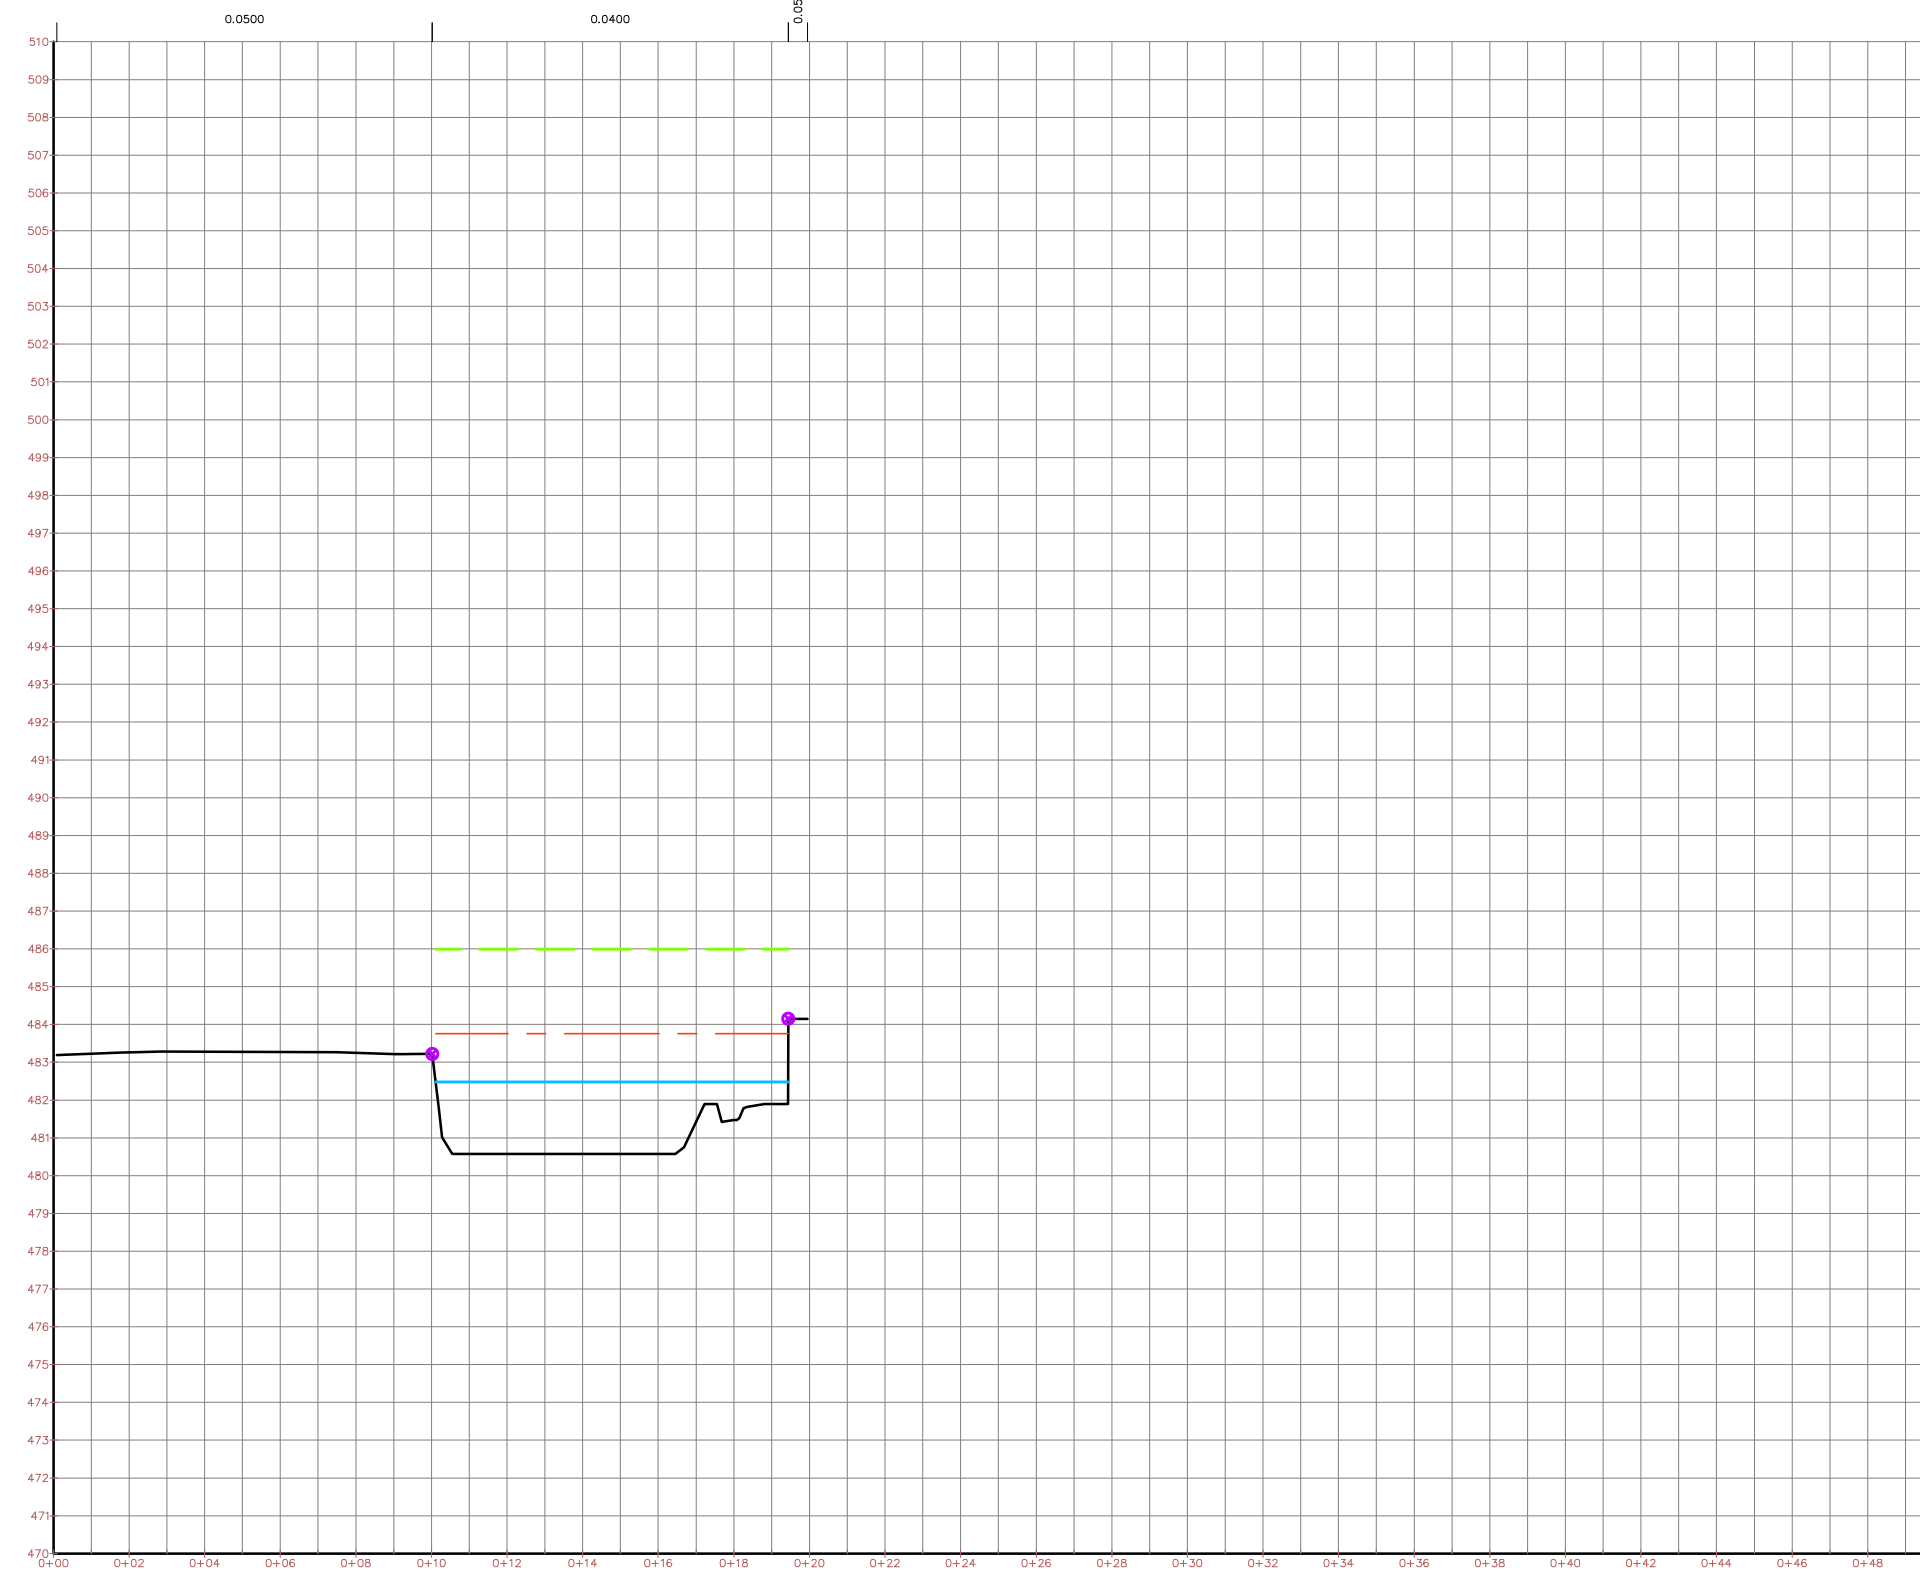

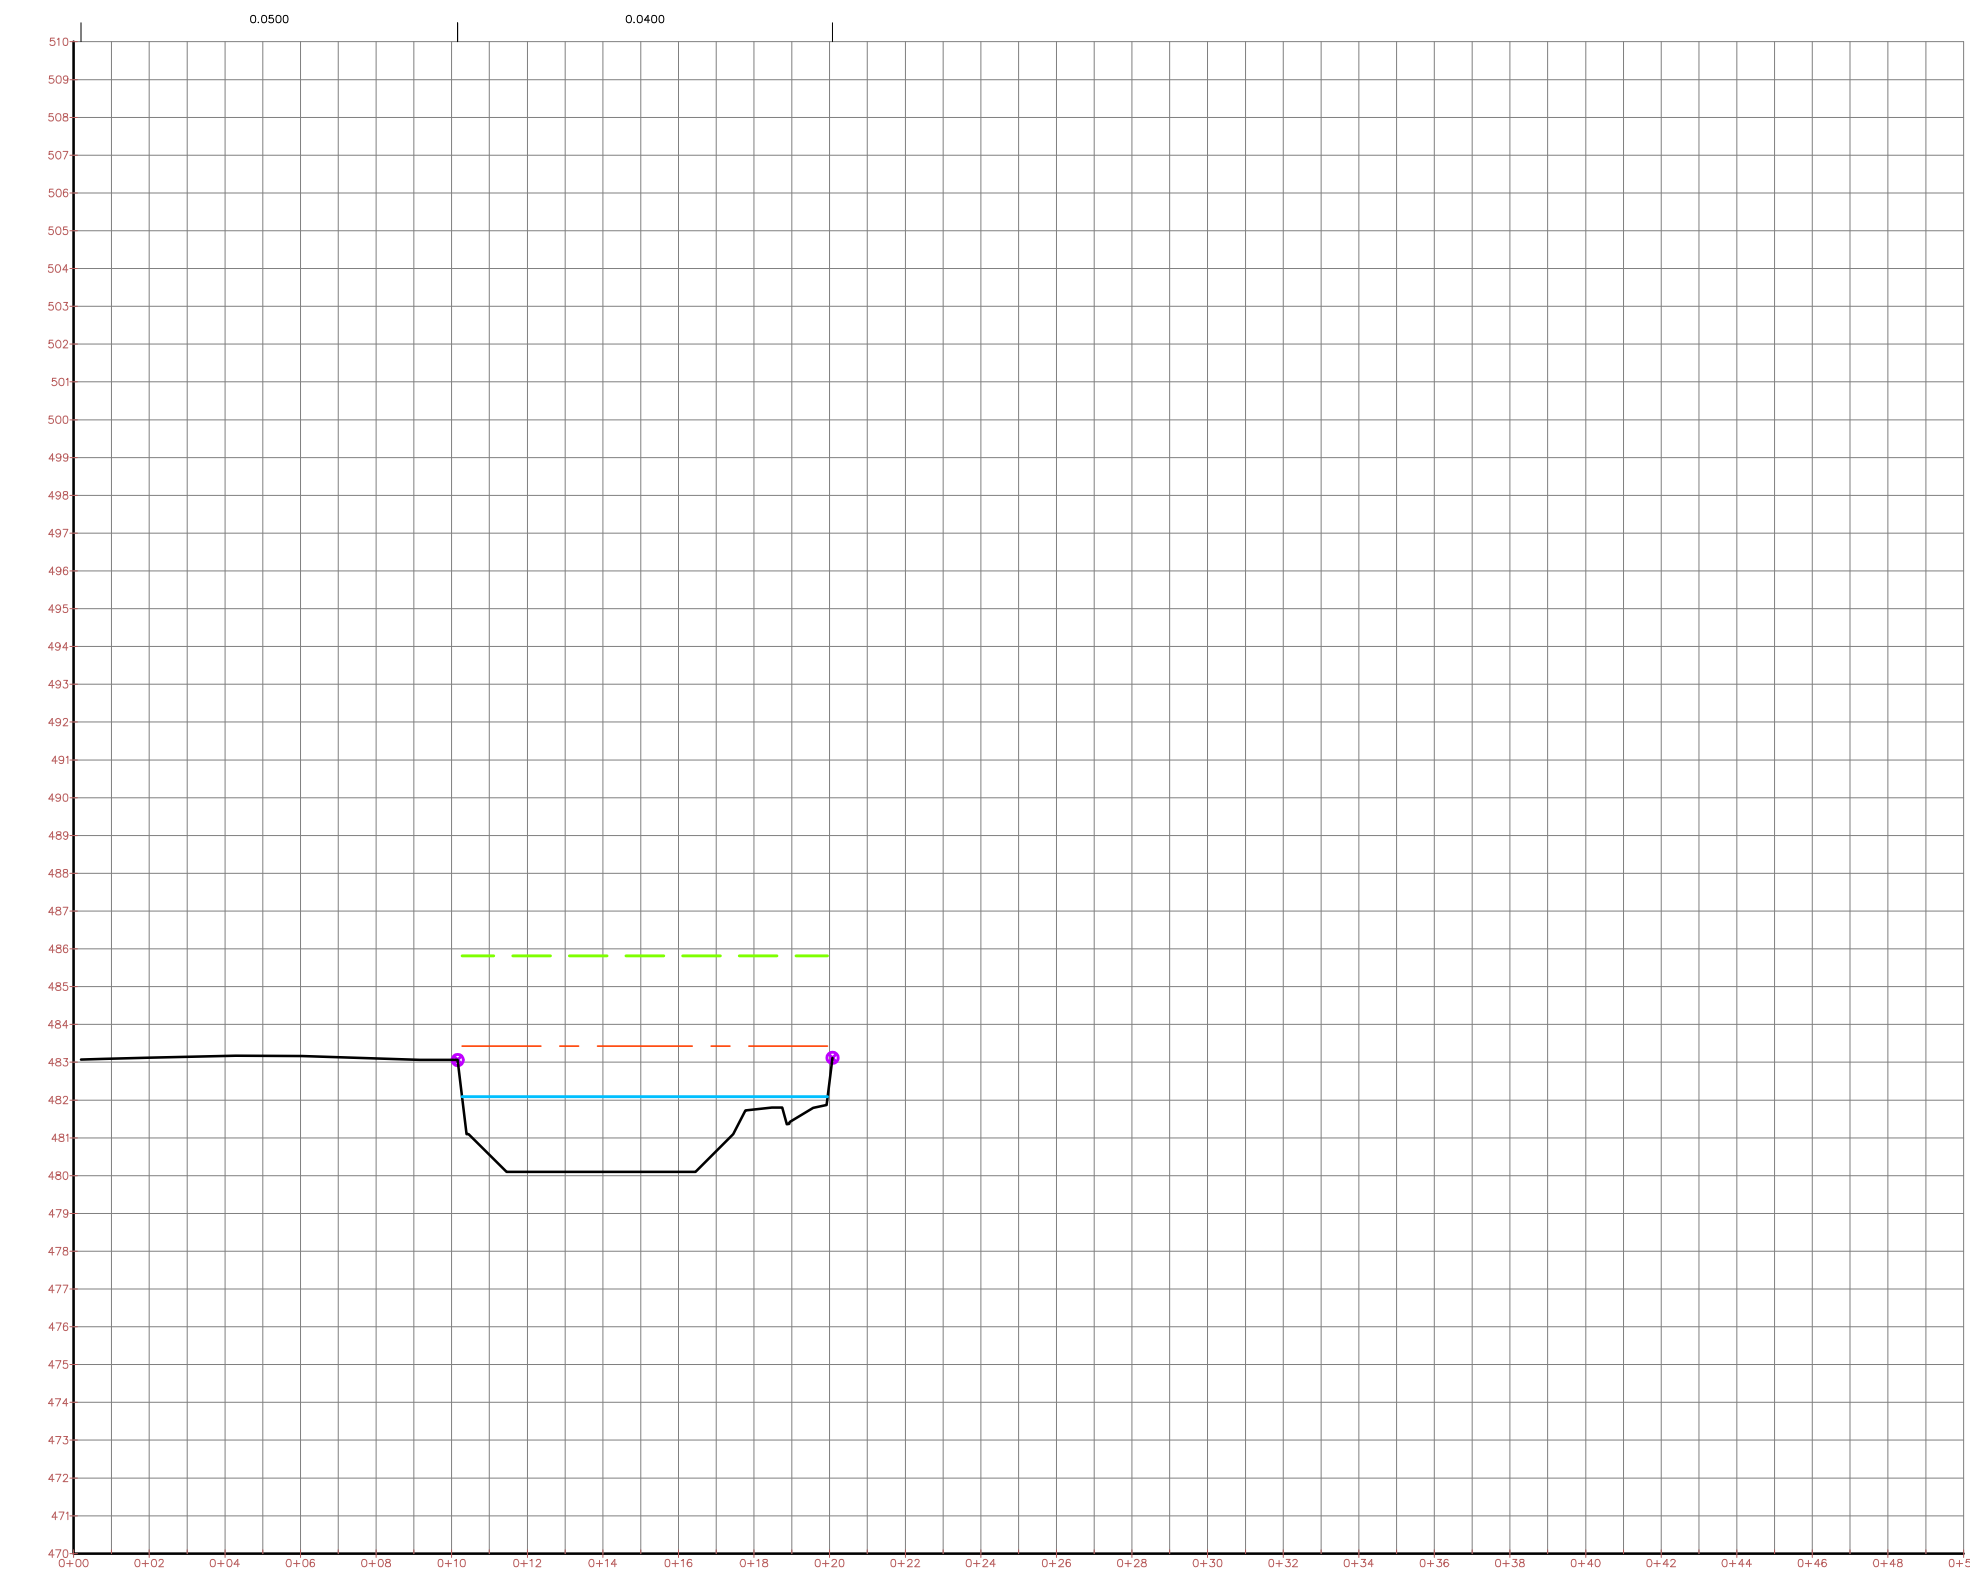

Regione Piemonte

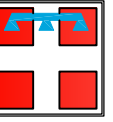

CITTA' METROPOLITANA DI TORINO

COMUNE DI BUSSOLENO

LAVORI DI SISTEMAZIONE
IDRAULICA RIO ROCCIAMELONE
TRATTO VIA ROCCIAMELONE – ORRIDO
PROGETTO DEFINITIVO

il progettista
ing. Roberto Truffa Giacchet

il responsabile del servizio
geom. Luca Vottero

tavola
68

scala
1:200

oggetto
ANALISI IDRAULICA STATO
DI PROGETTO TRATTO 13-24

nr.	211410	1	25/01/2022	PRIMA EMISSIONE	4		
		2			5		
		3			6		
data	Gennaio '22	EMISSIONE	NOTE	EMISSIONE	NOTE		

ing. Roberto Truffa Giacchet – Piazza Sant'Anna 11 10085 Pinerolo (TO) – tel. 0124/84160 – 337/444894

