



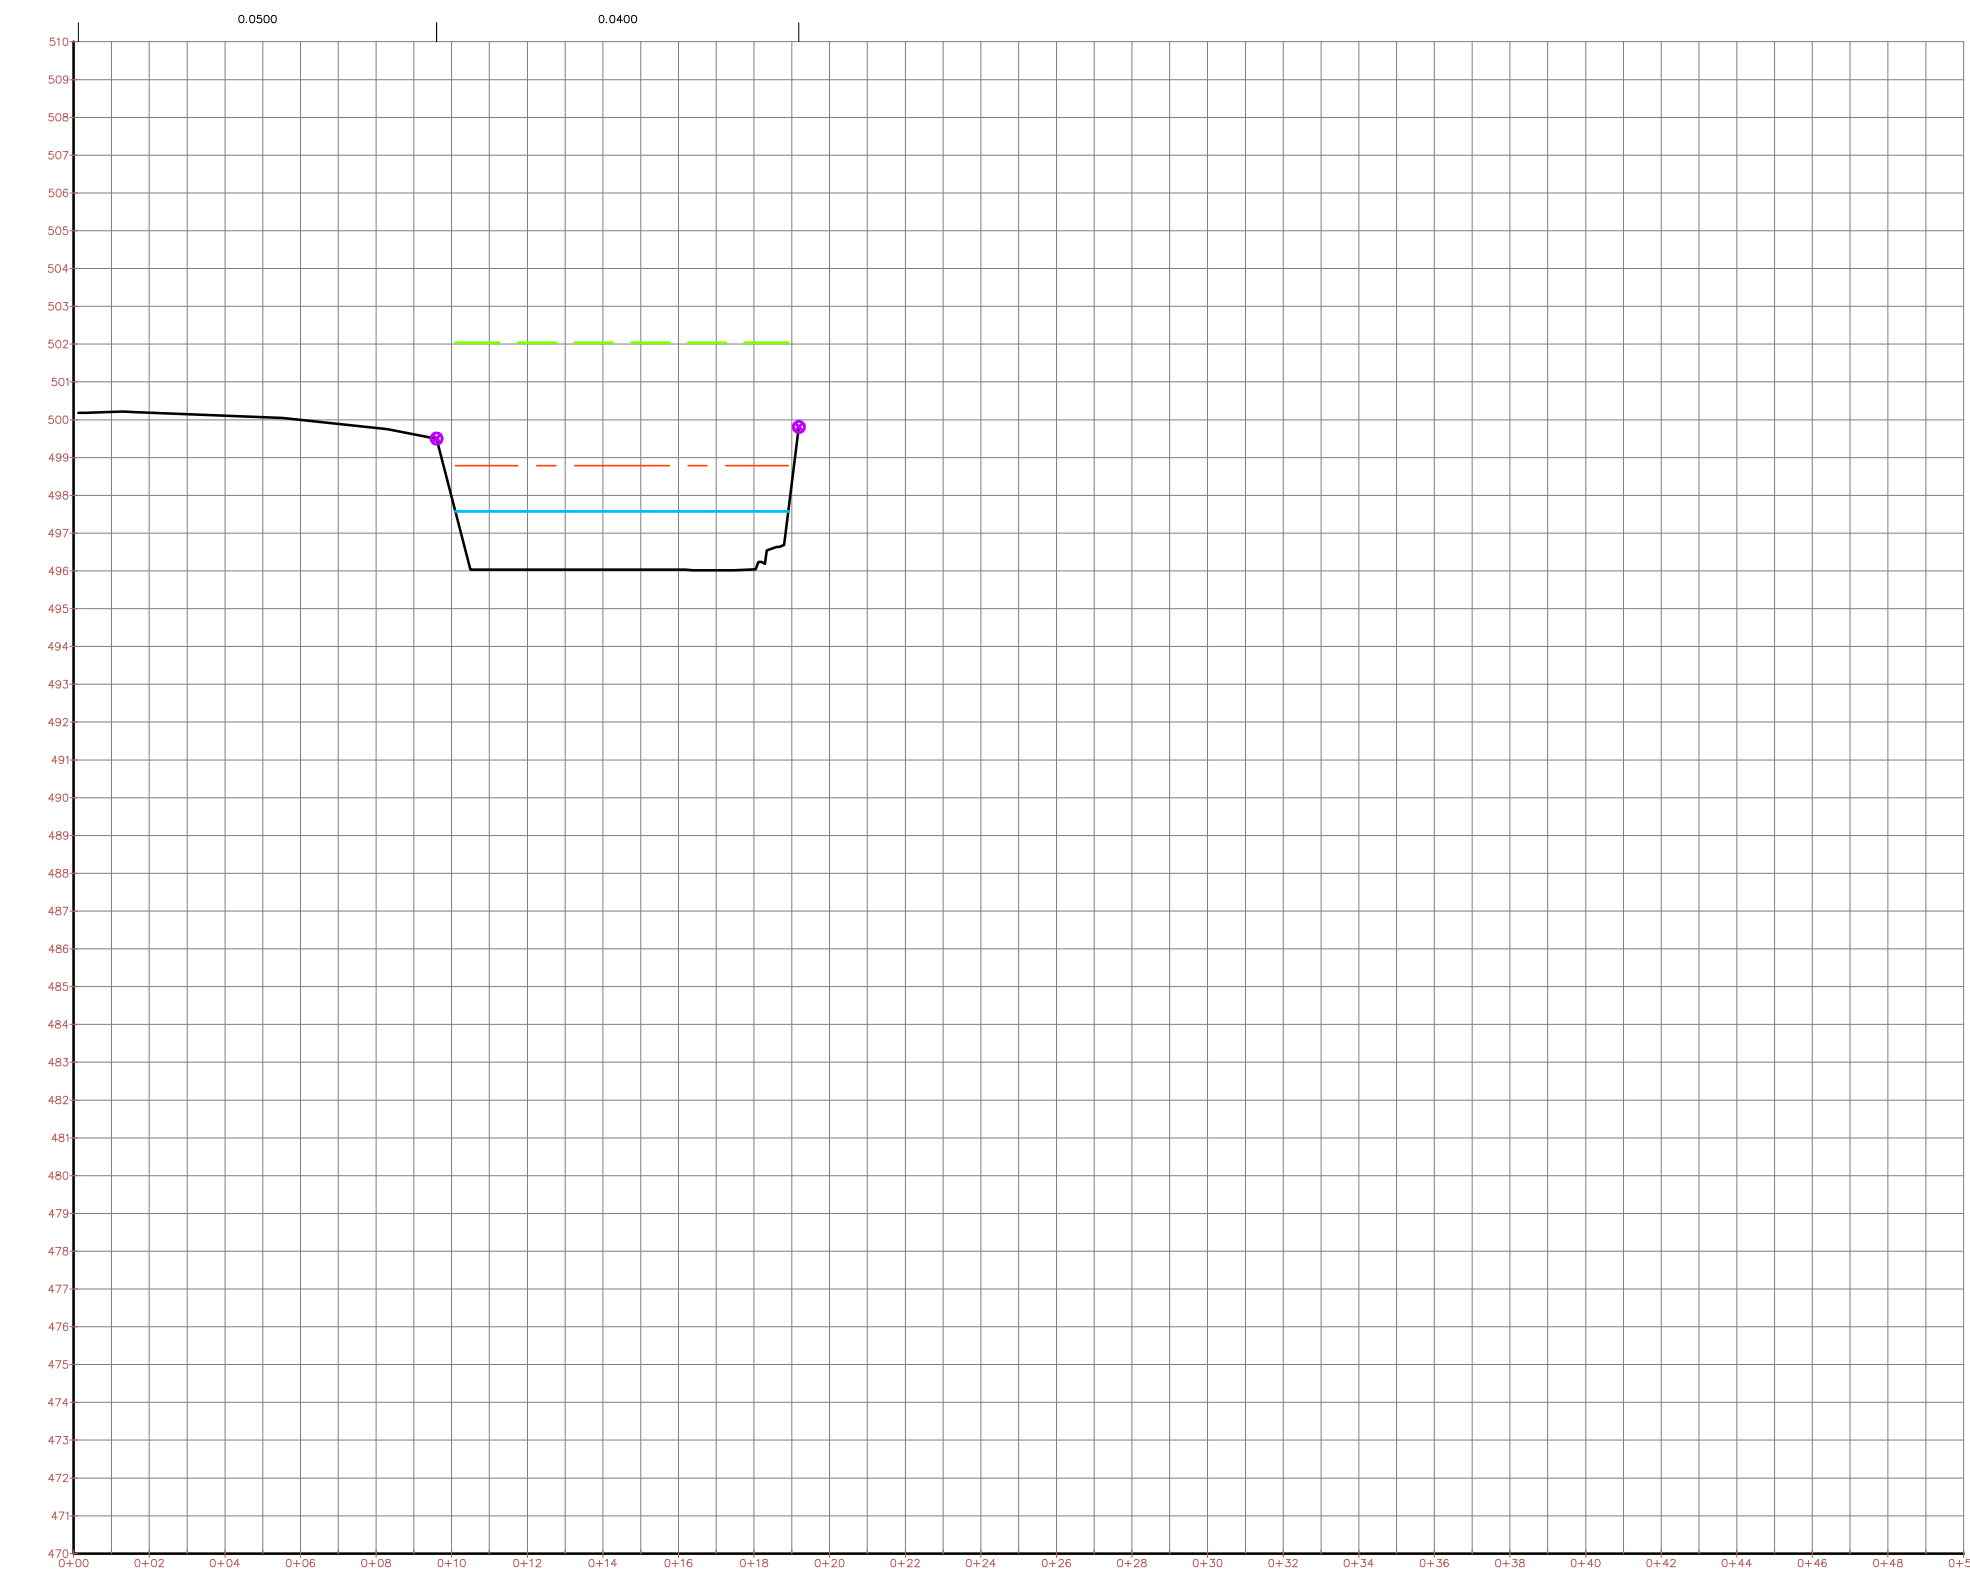


91

Profilo Stato esposto
Punto di partenza: 0+000 m
Cantone: 100 m
Cantone: 100 m
Cantone: 100 m

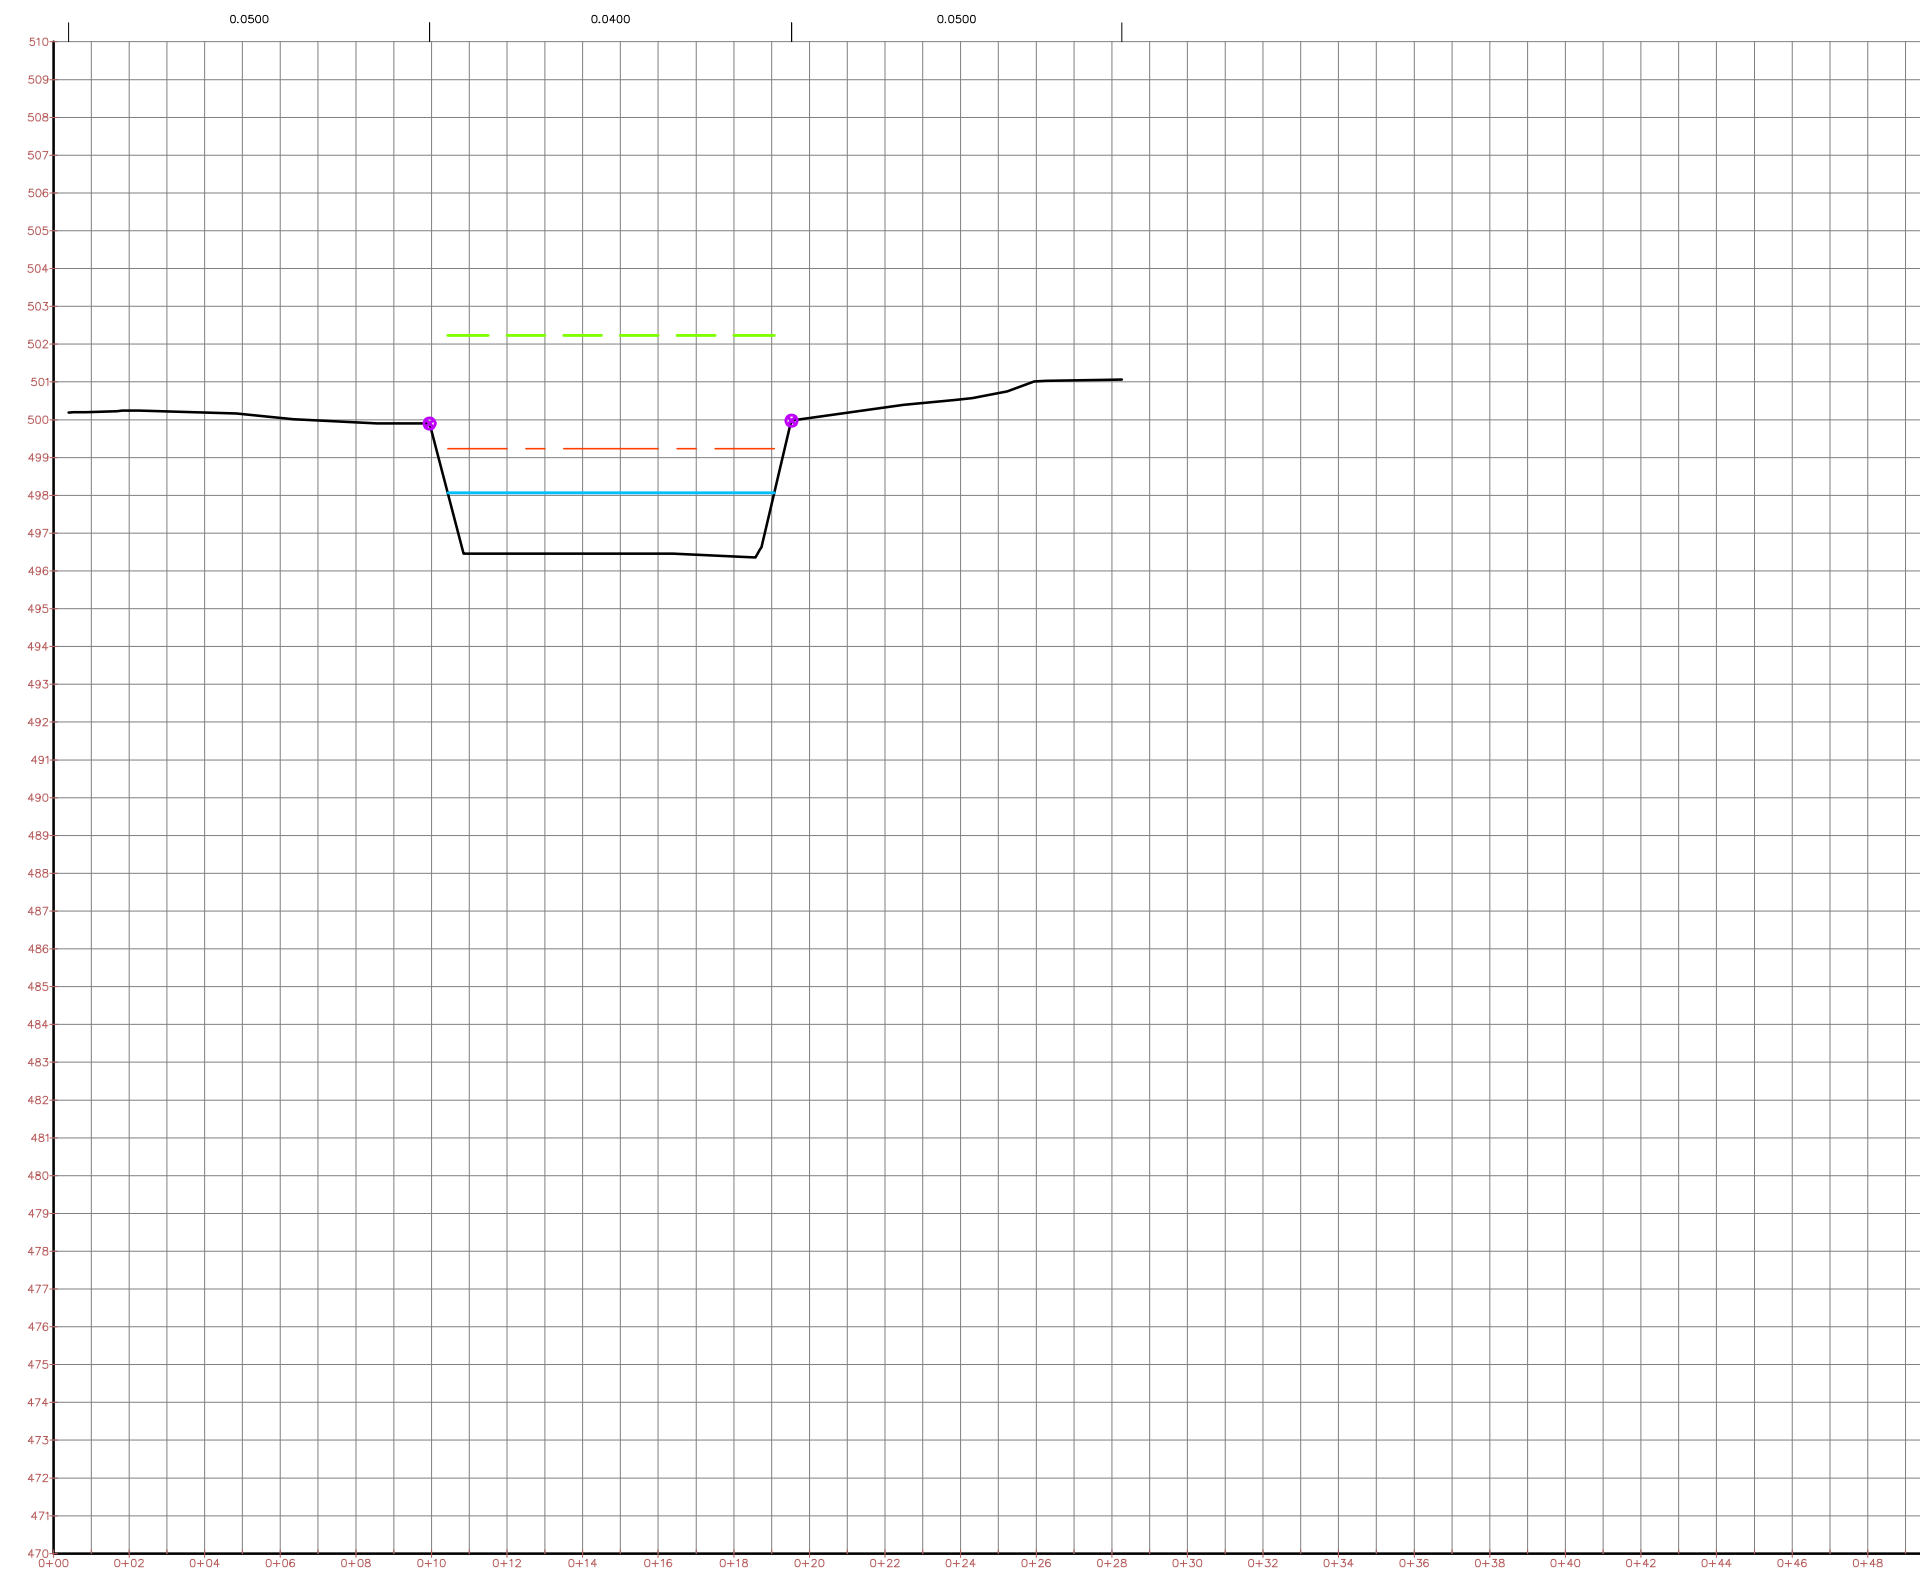


92

Profilo Stato esposto
Punto di partenza: 0+000 m
Cantone: 100 m
Cantone: 100 m
Cantone: 100 m

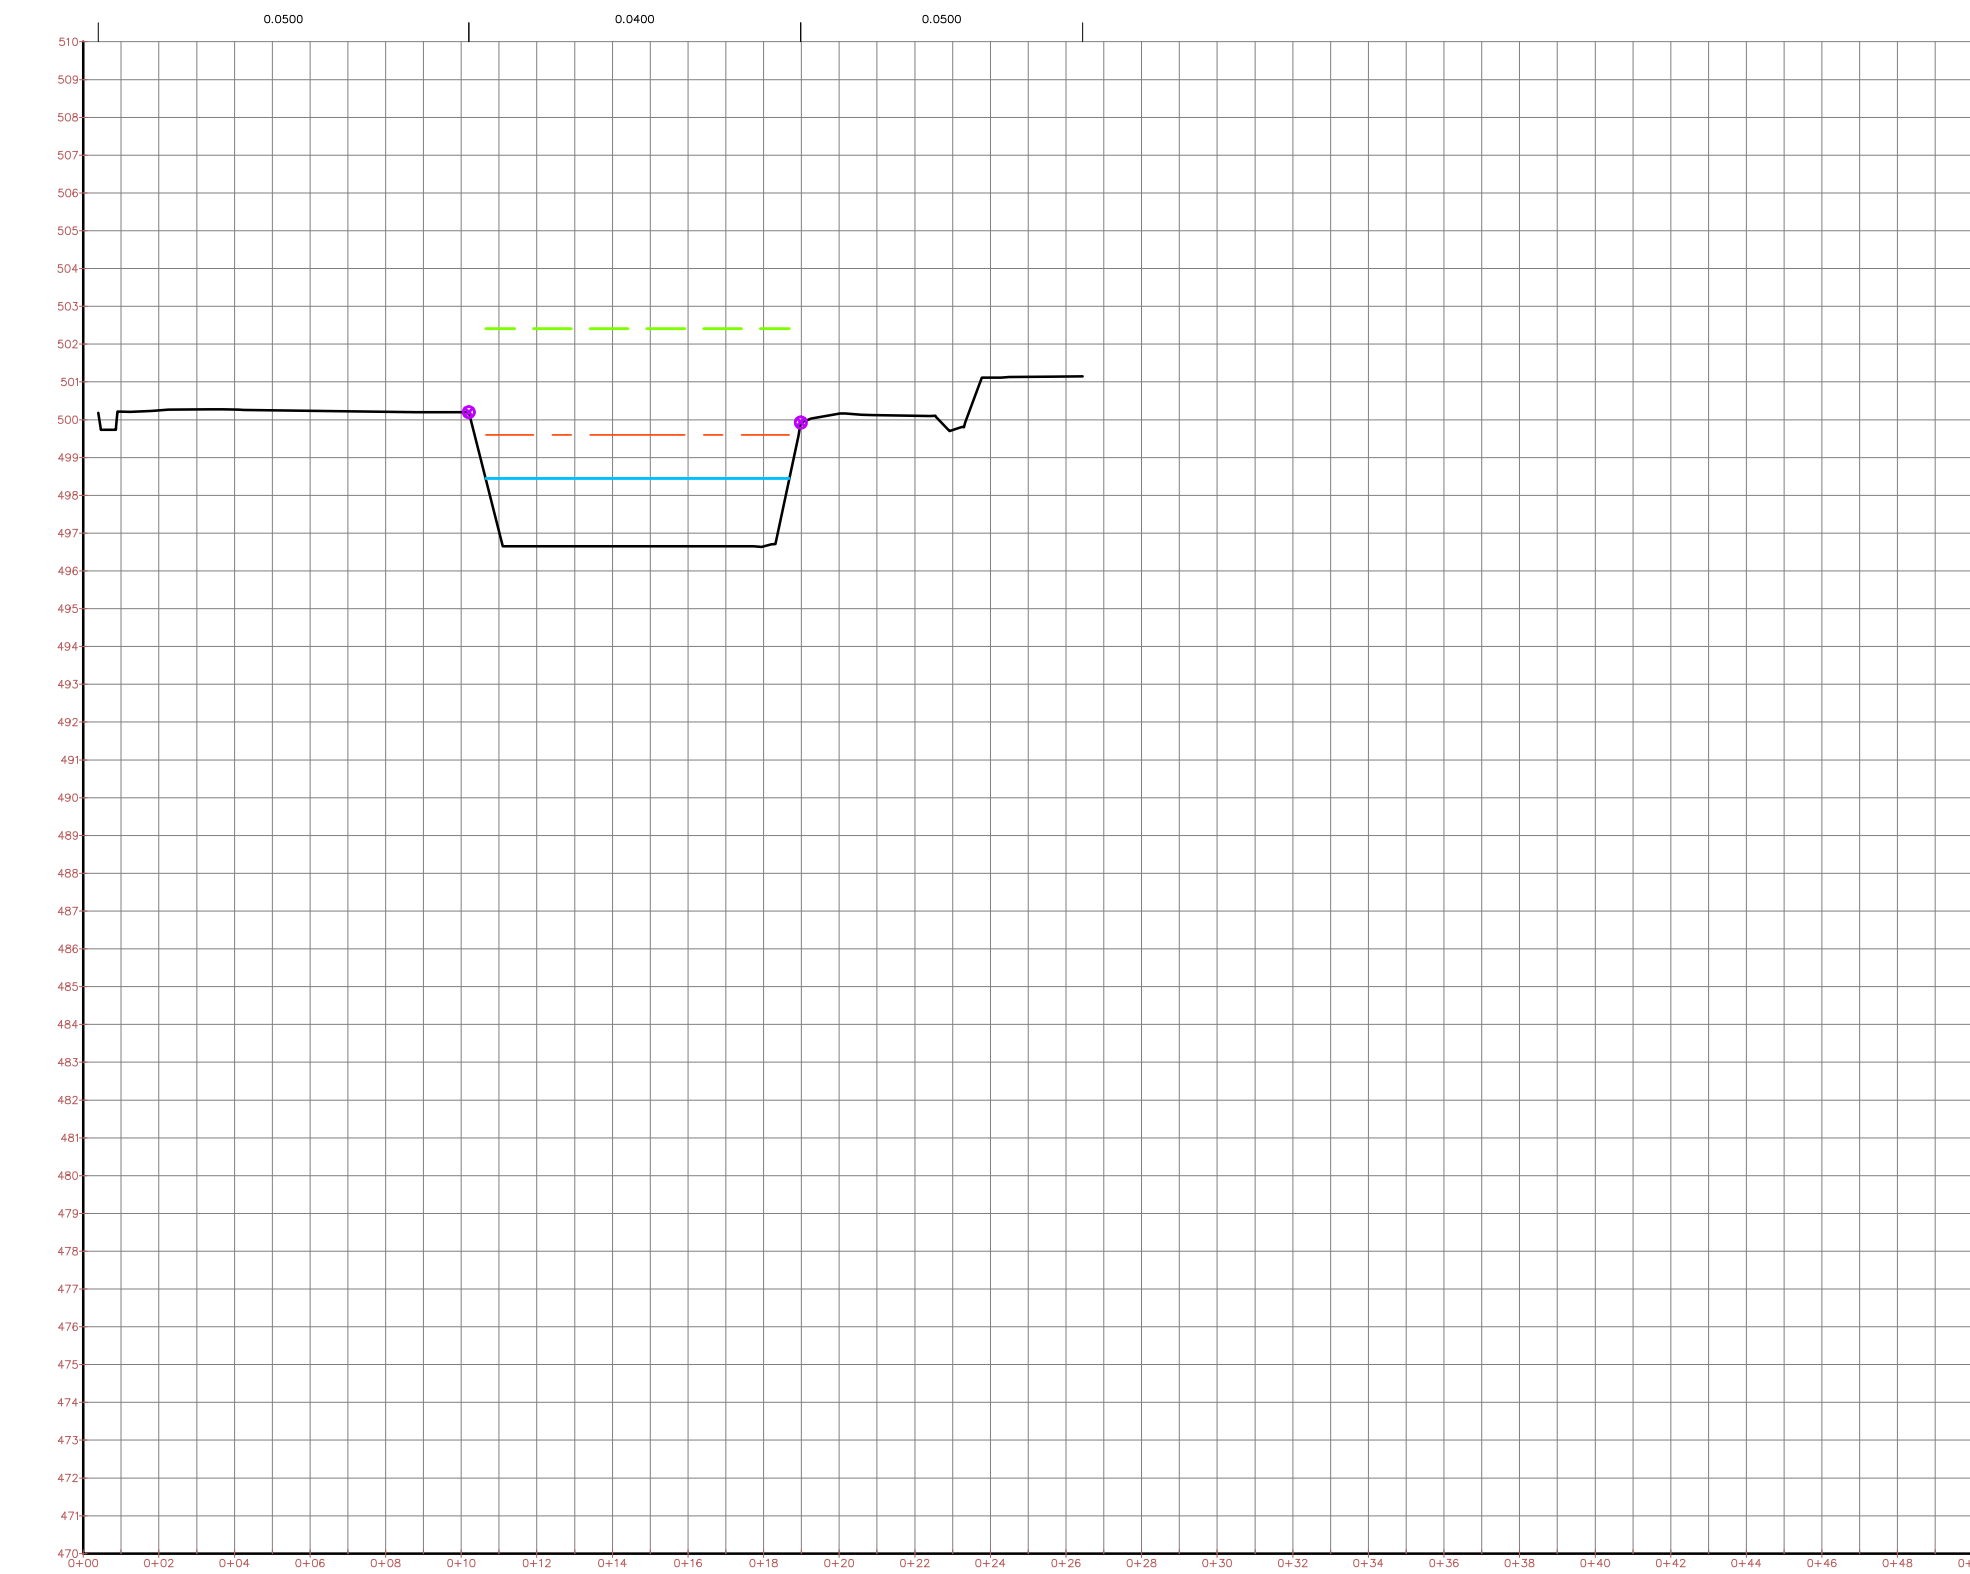


93

Profilo Stato esposto
Punto di partenza: 0+000 m
Cantone: 100 m
Cantone: 100 m
Cantone: 100 m

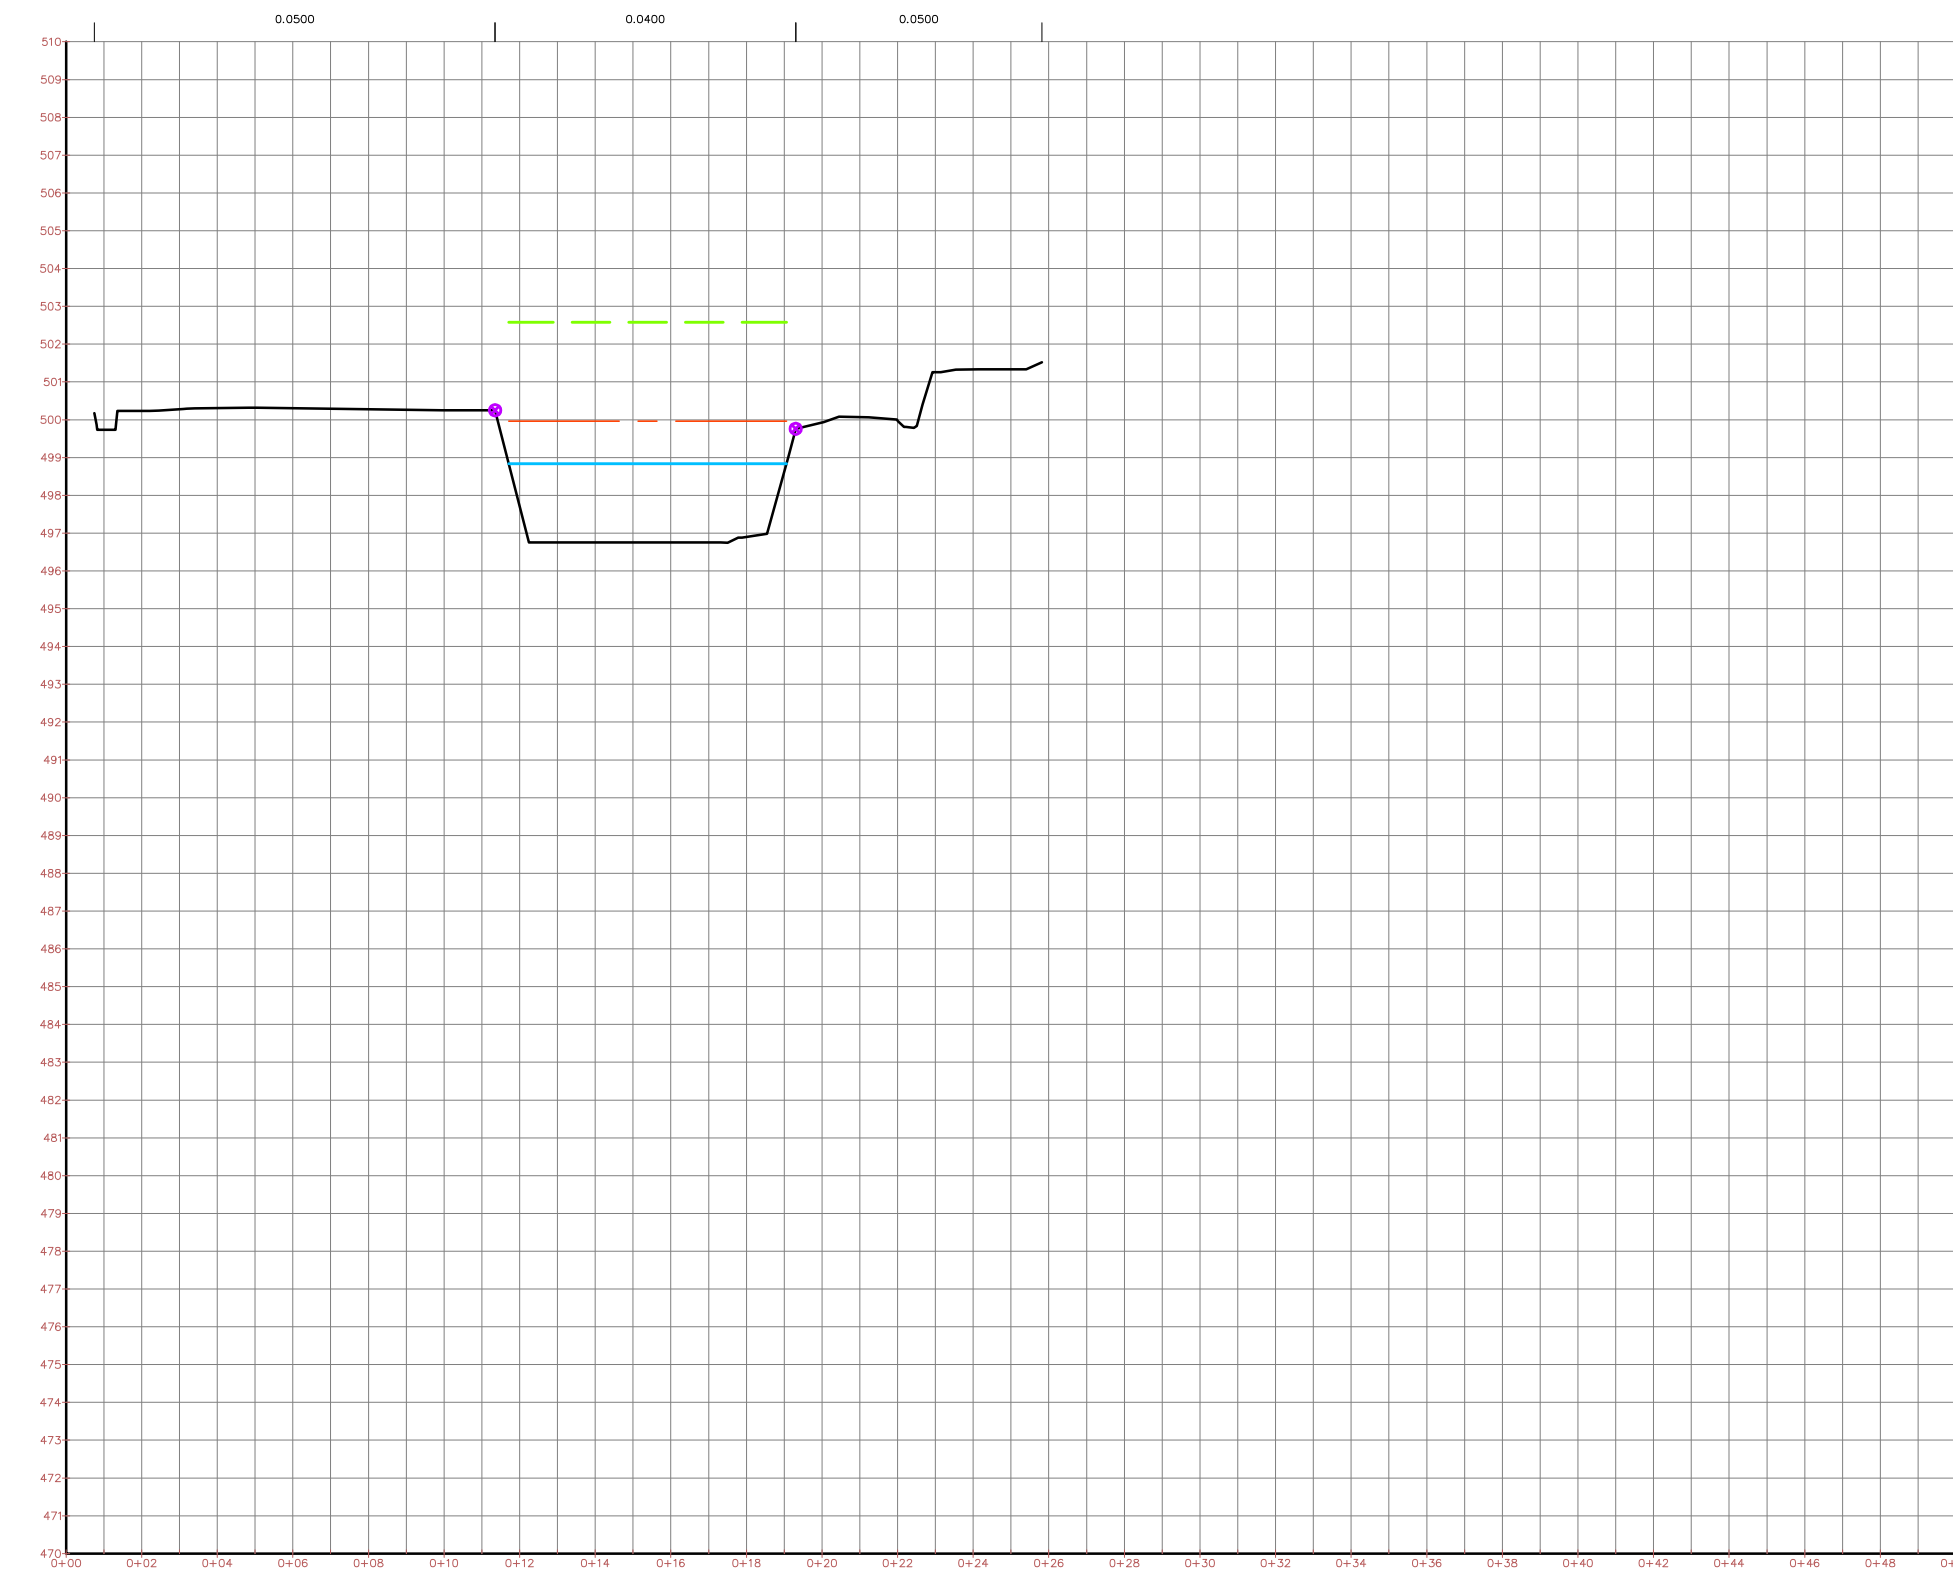


94

Profilo Stato esposto
Punto di partenza: 0+000 m
Cantone: 100 m
Cantone: 100 m
Cantone: 100 m

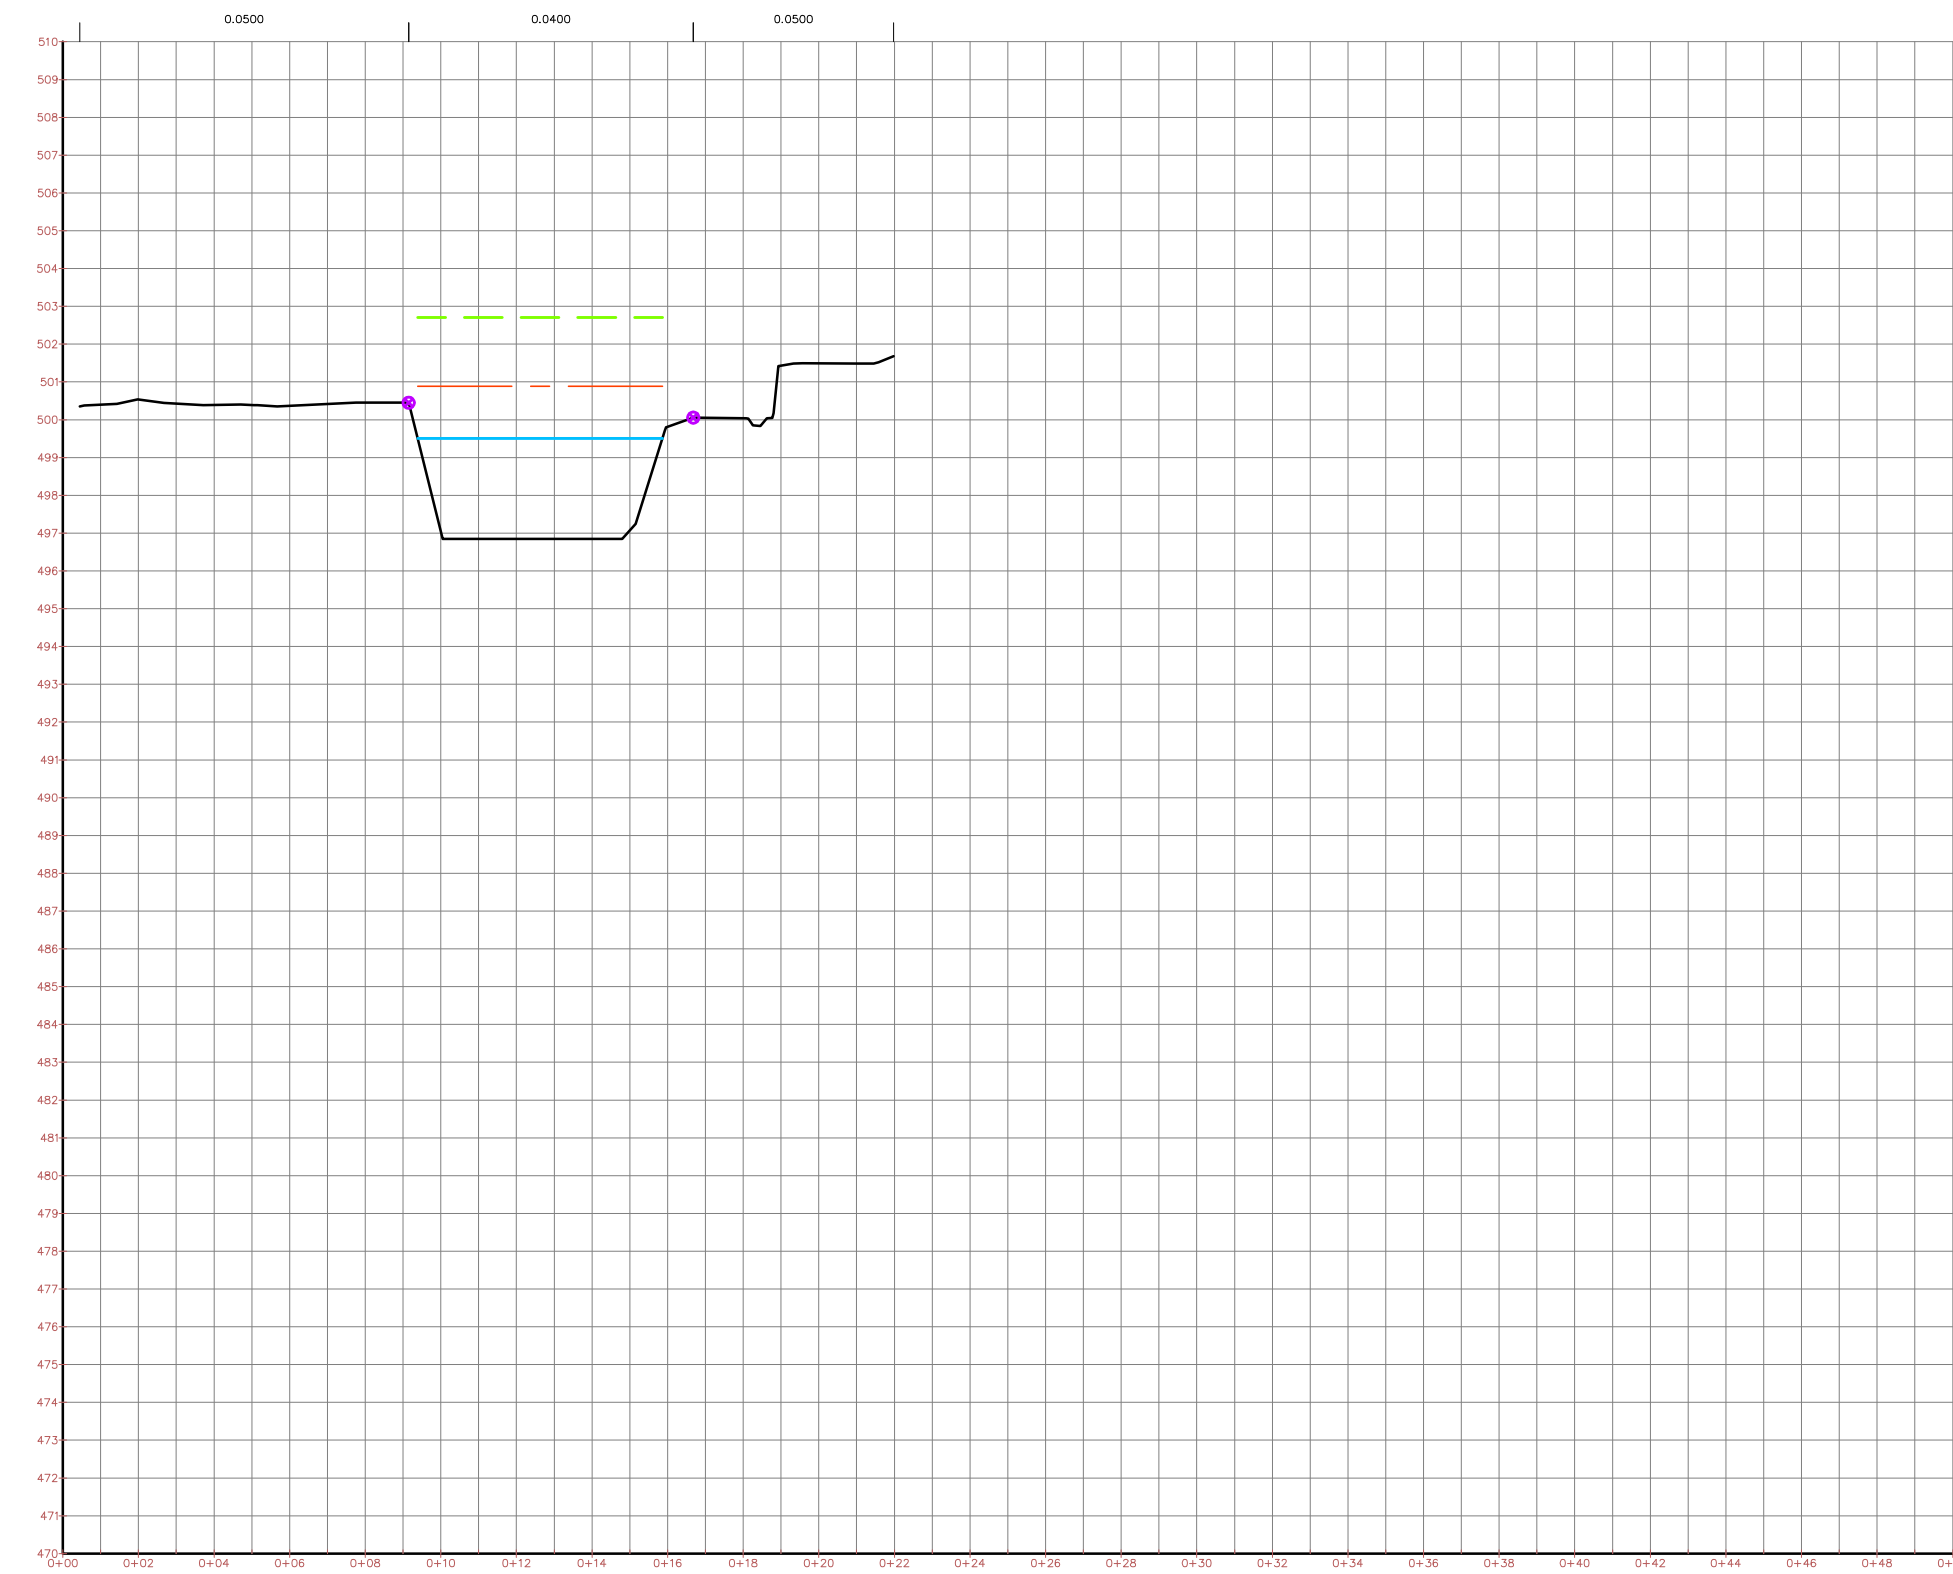


95

Profilo Stato esposto
Punto di partenza: 0+000 m
Cantone: 100 m
Cantone: 100 m
Cantone: 100 m

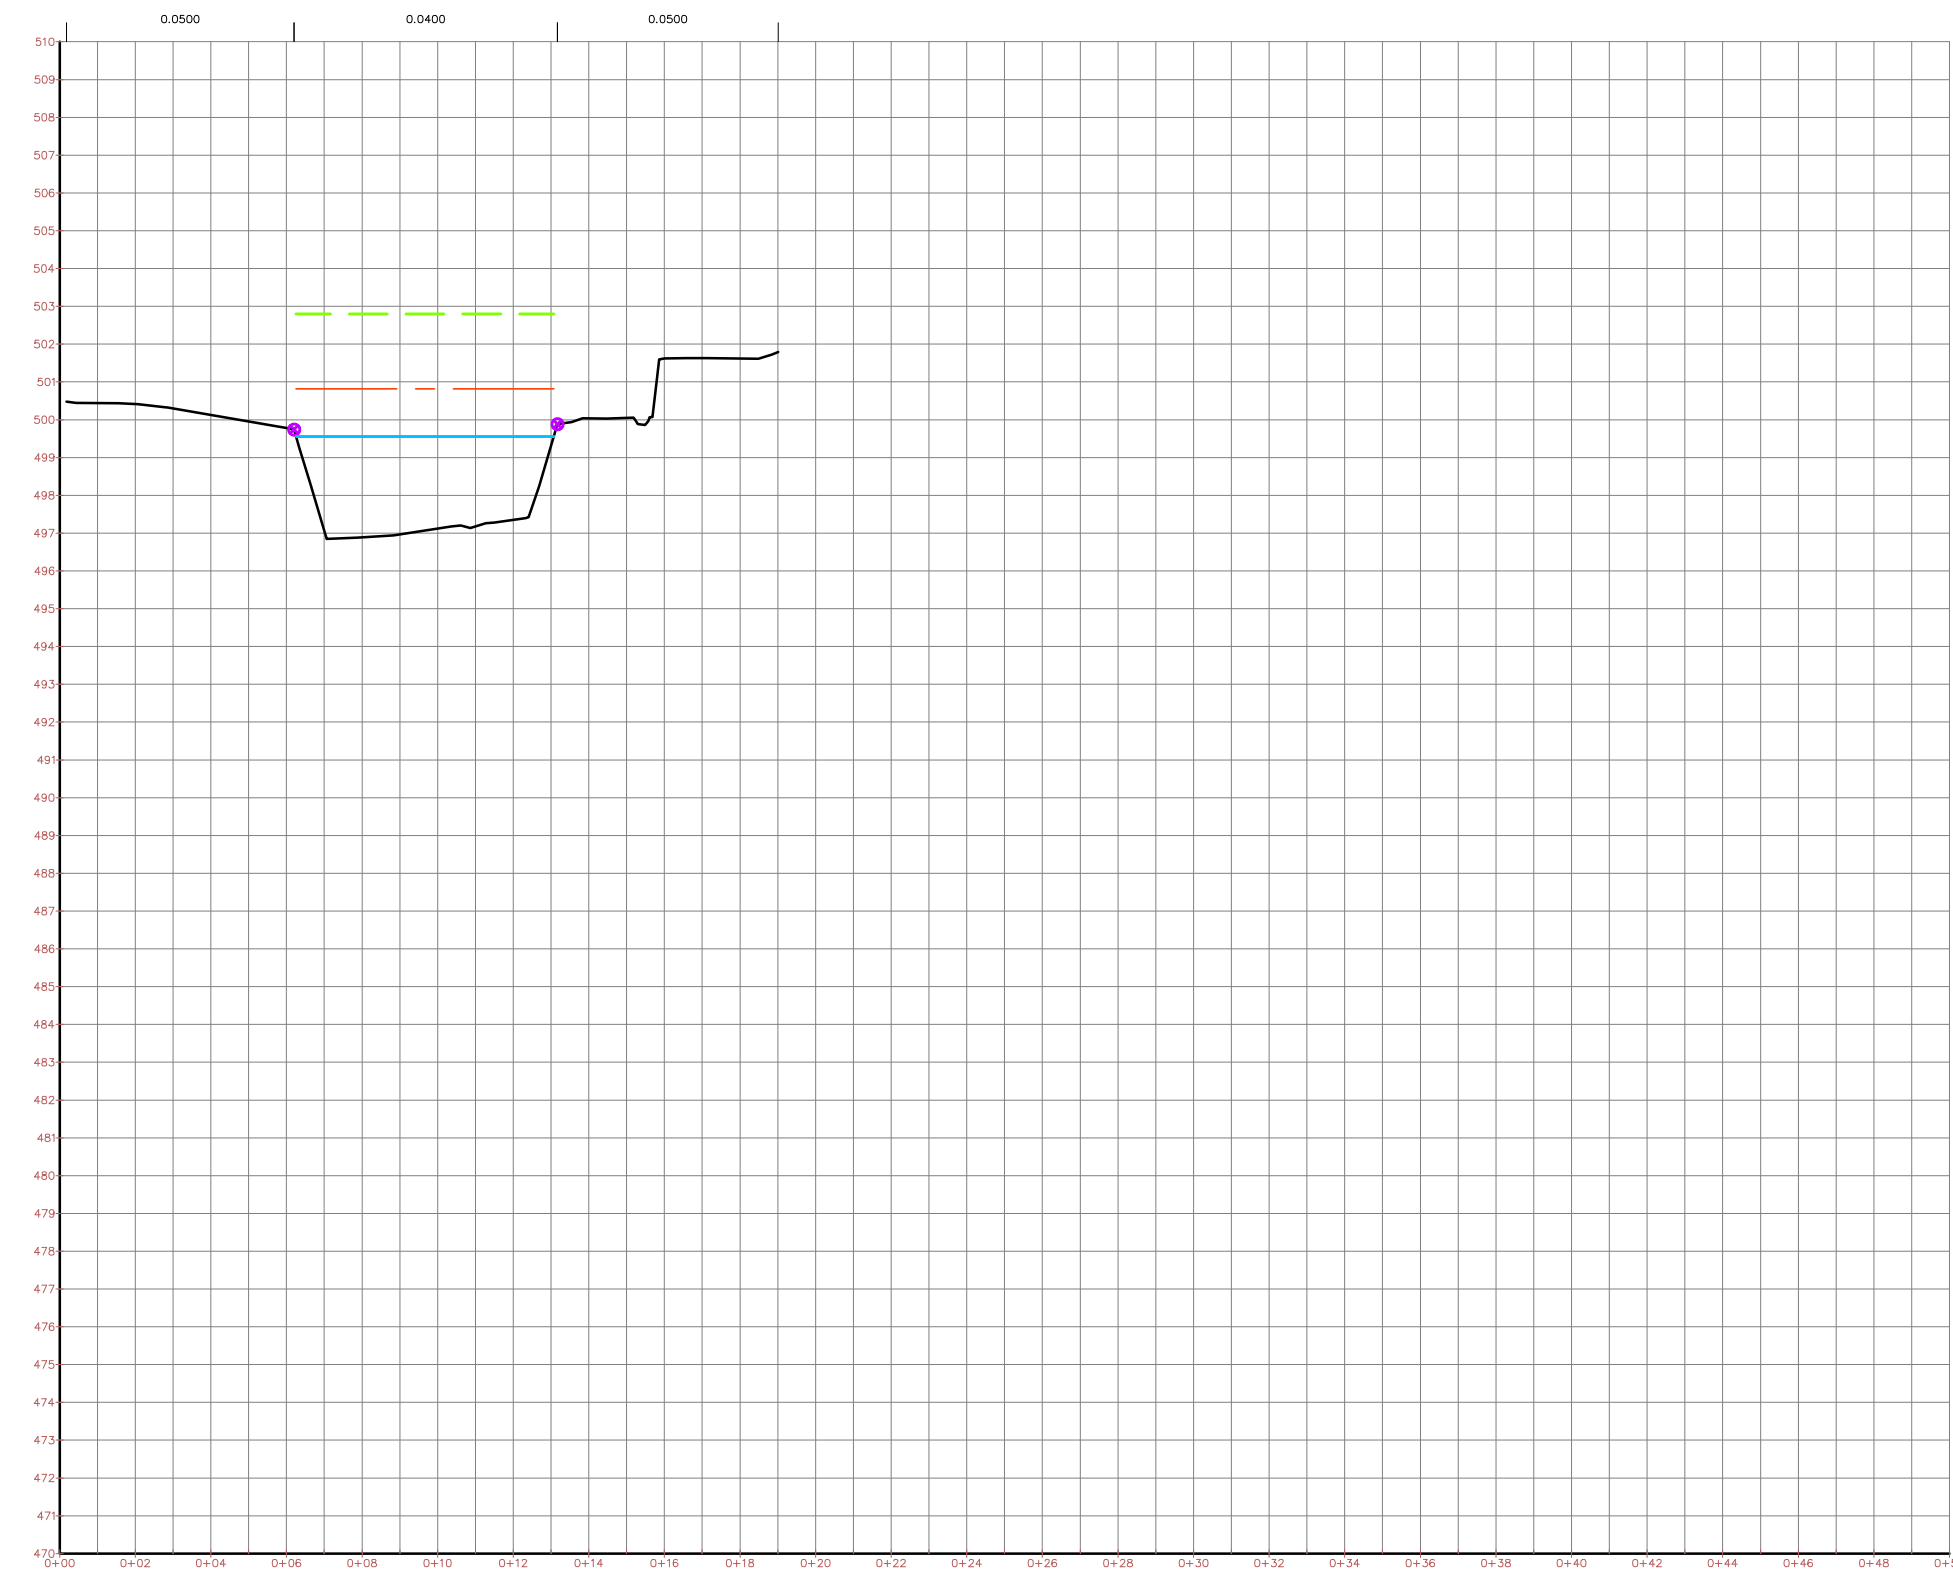


96

Profilo Stato esposto
Punto di partenza: 0+000 m
Cantone: 100 m
Cantone: 100 m
Cantone: 100 m

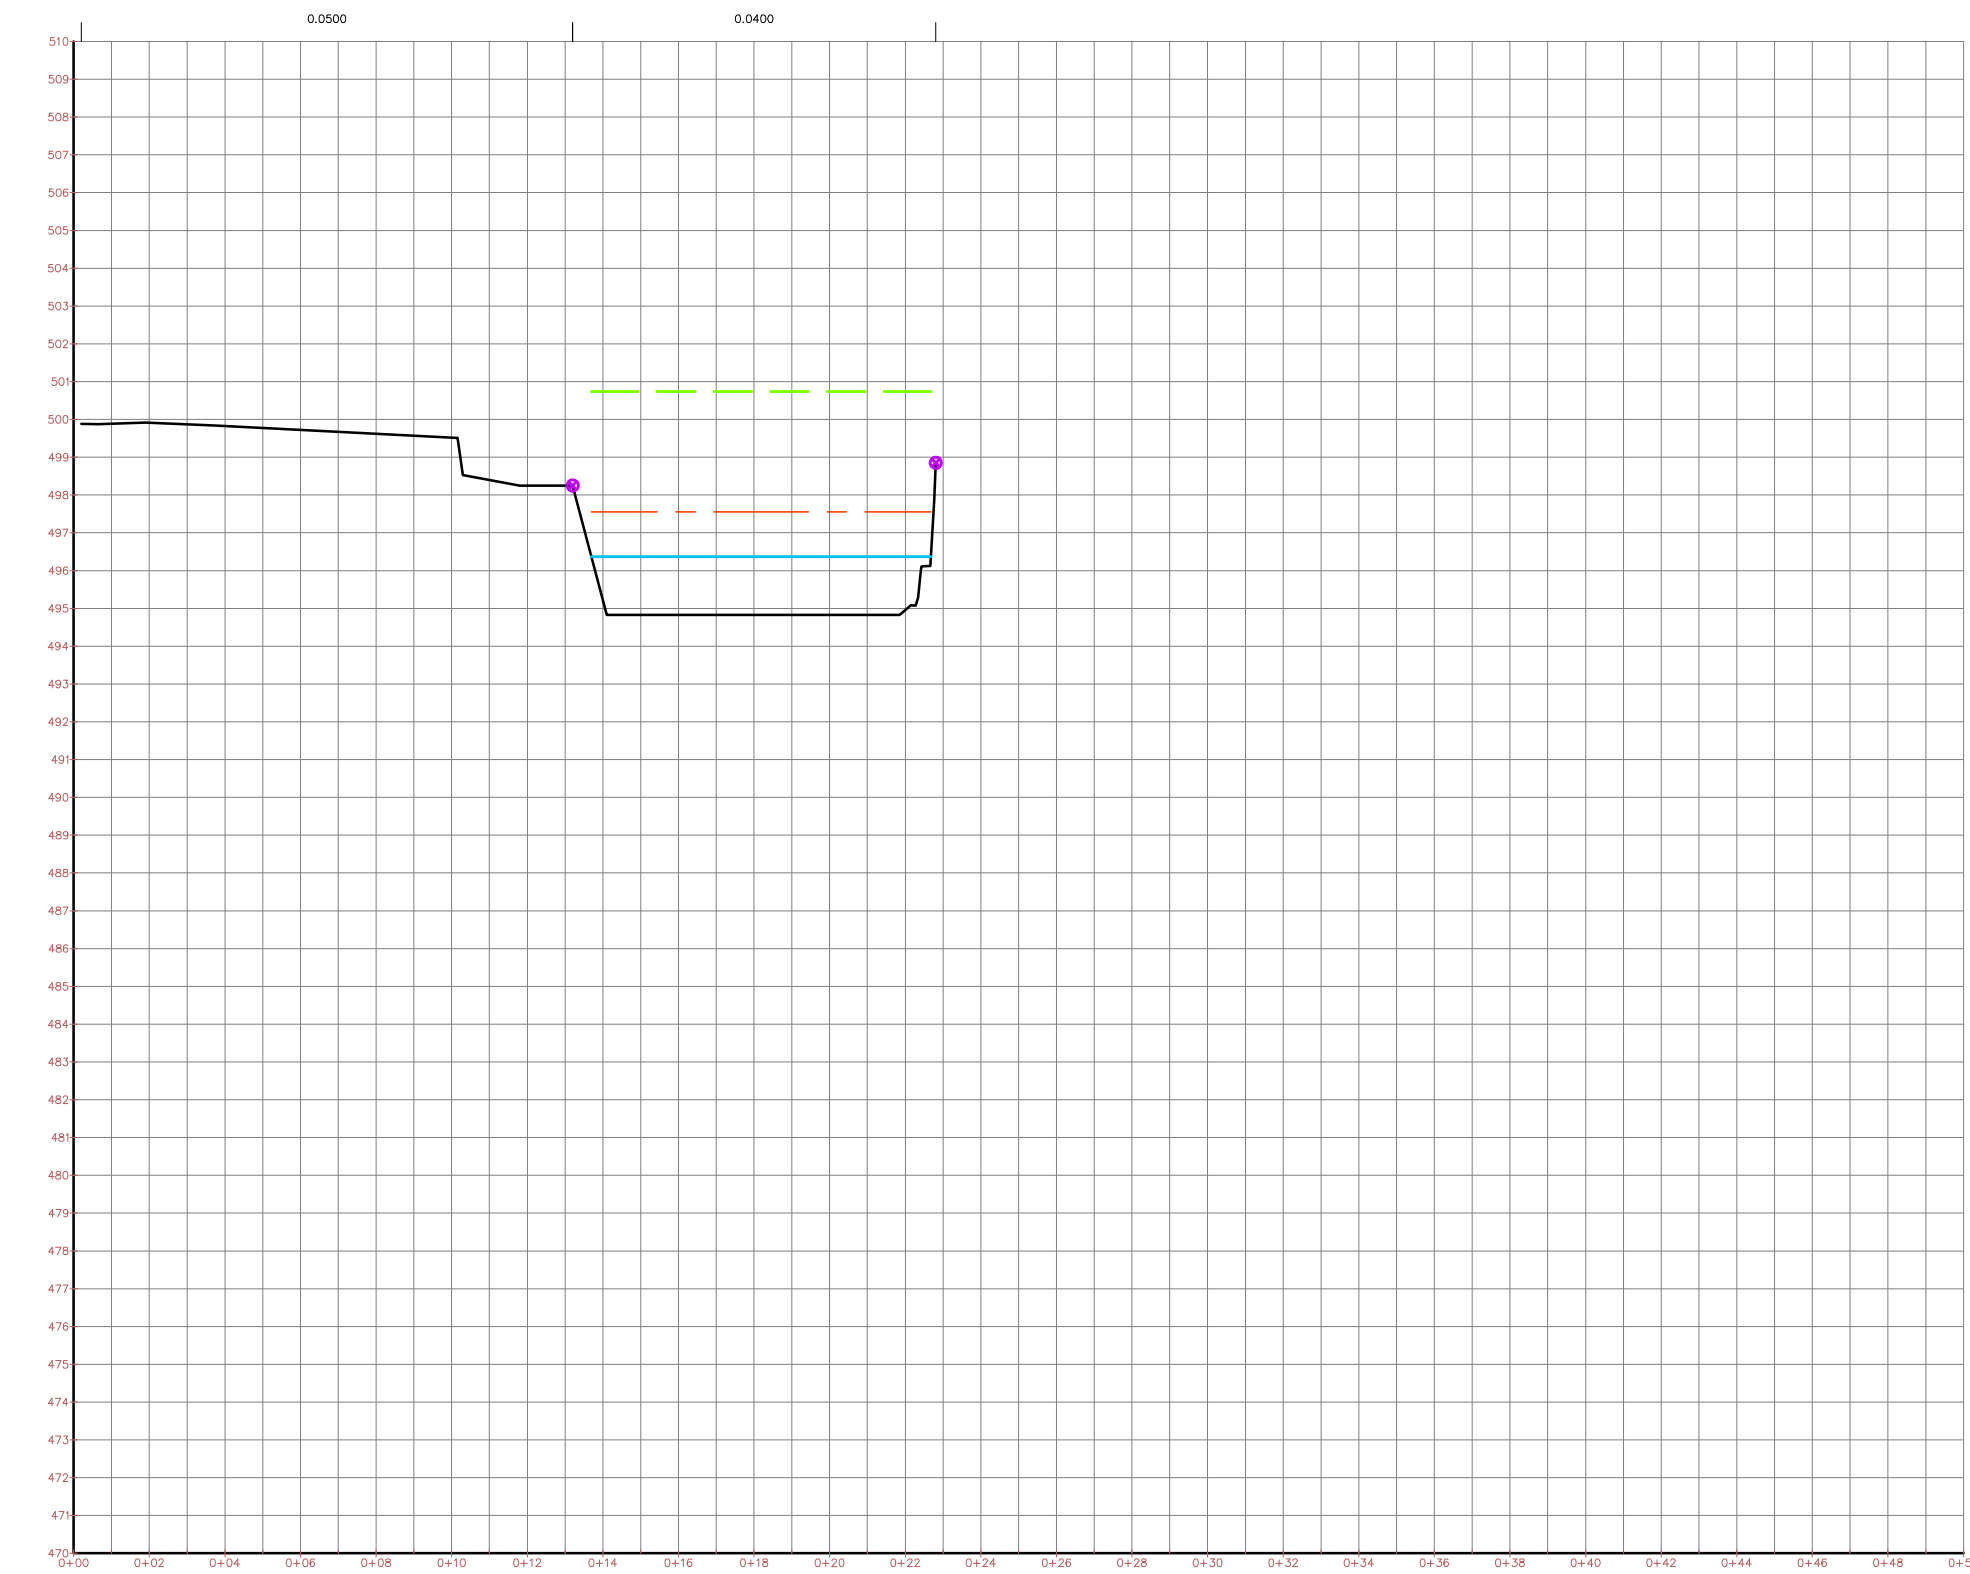


85

Profilo Stato esposto
Punto di partenza: 0+000 m
Cantone: 100 m
Cantone: 100 m
Cantone: 100 m

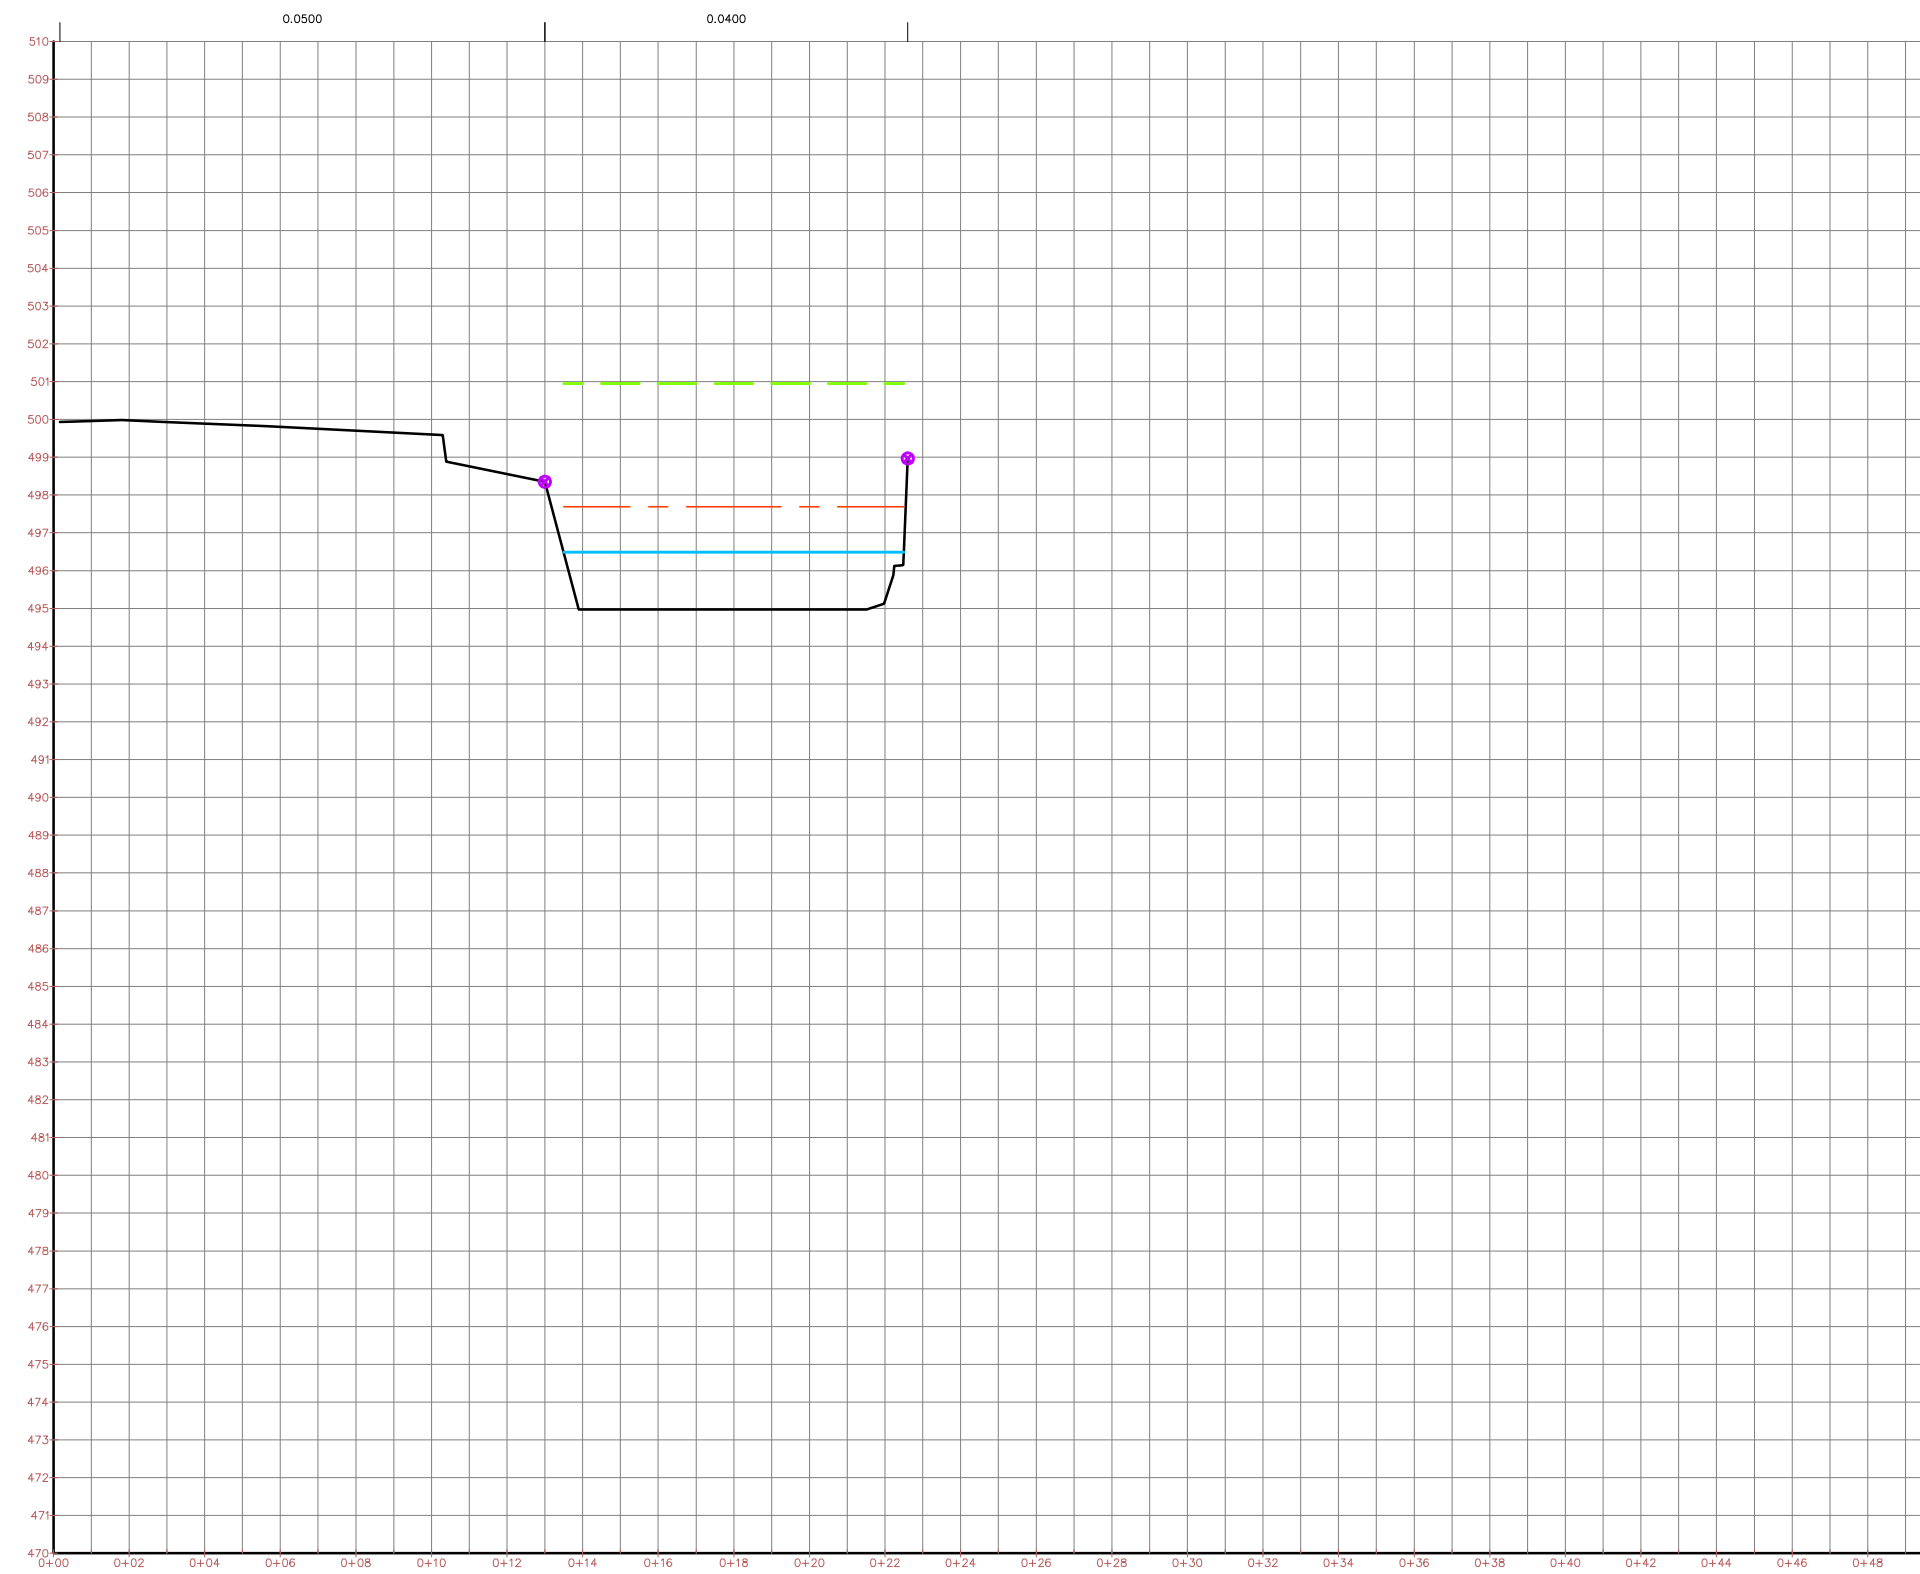


86

Profilo Stato esposto
Punto di partenza: 0+000 m
Cantone: 100 m
Cantone: 100 m
Cantone: 100 m

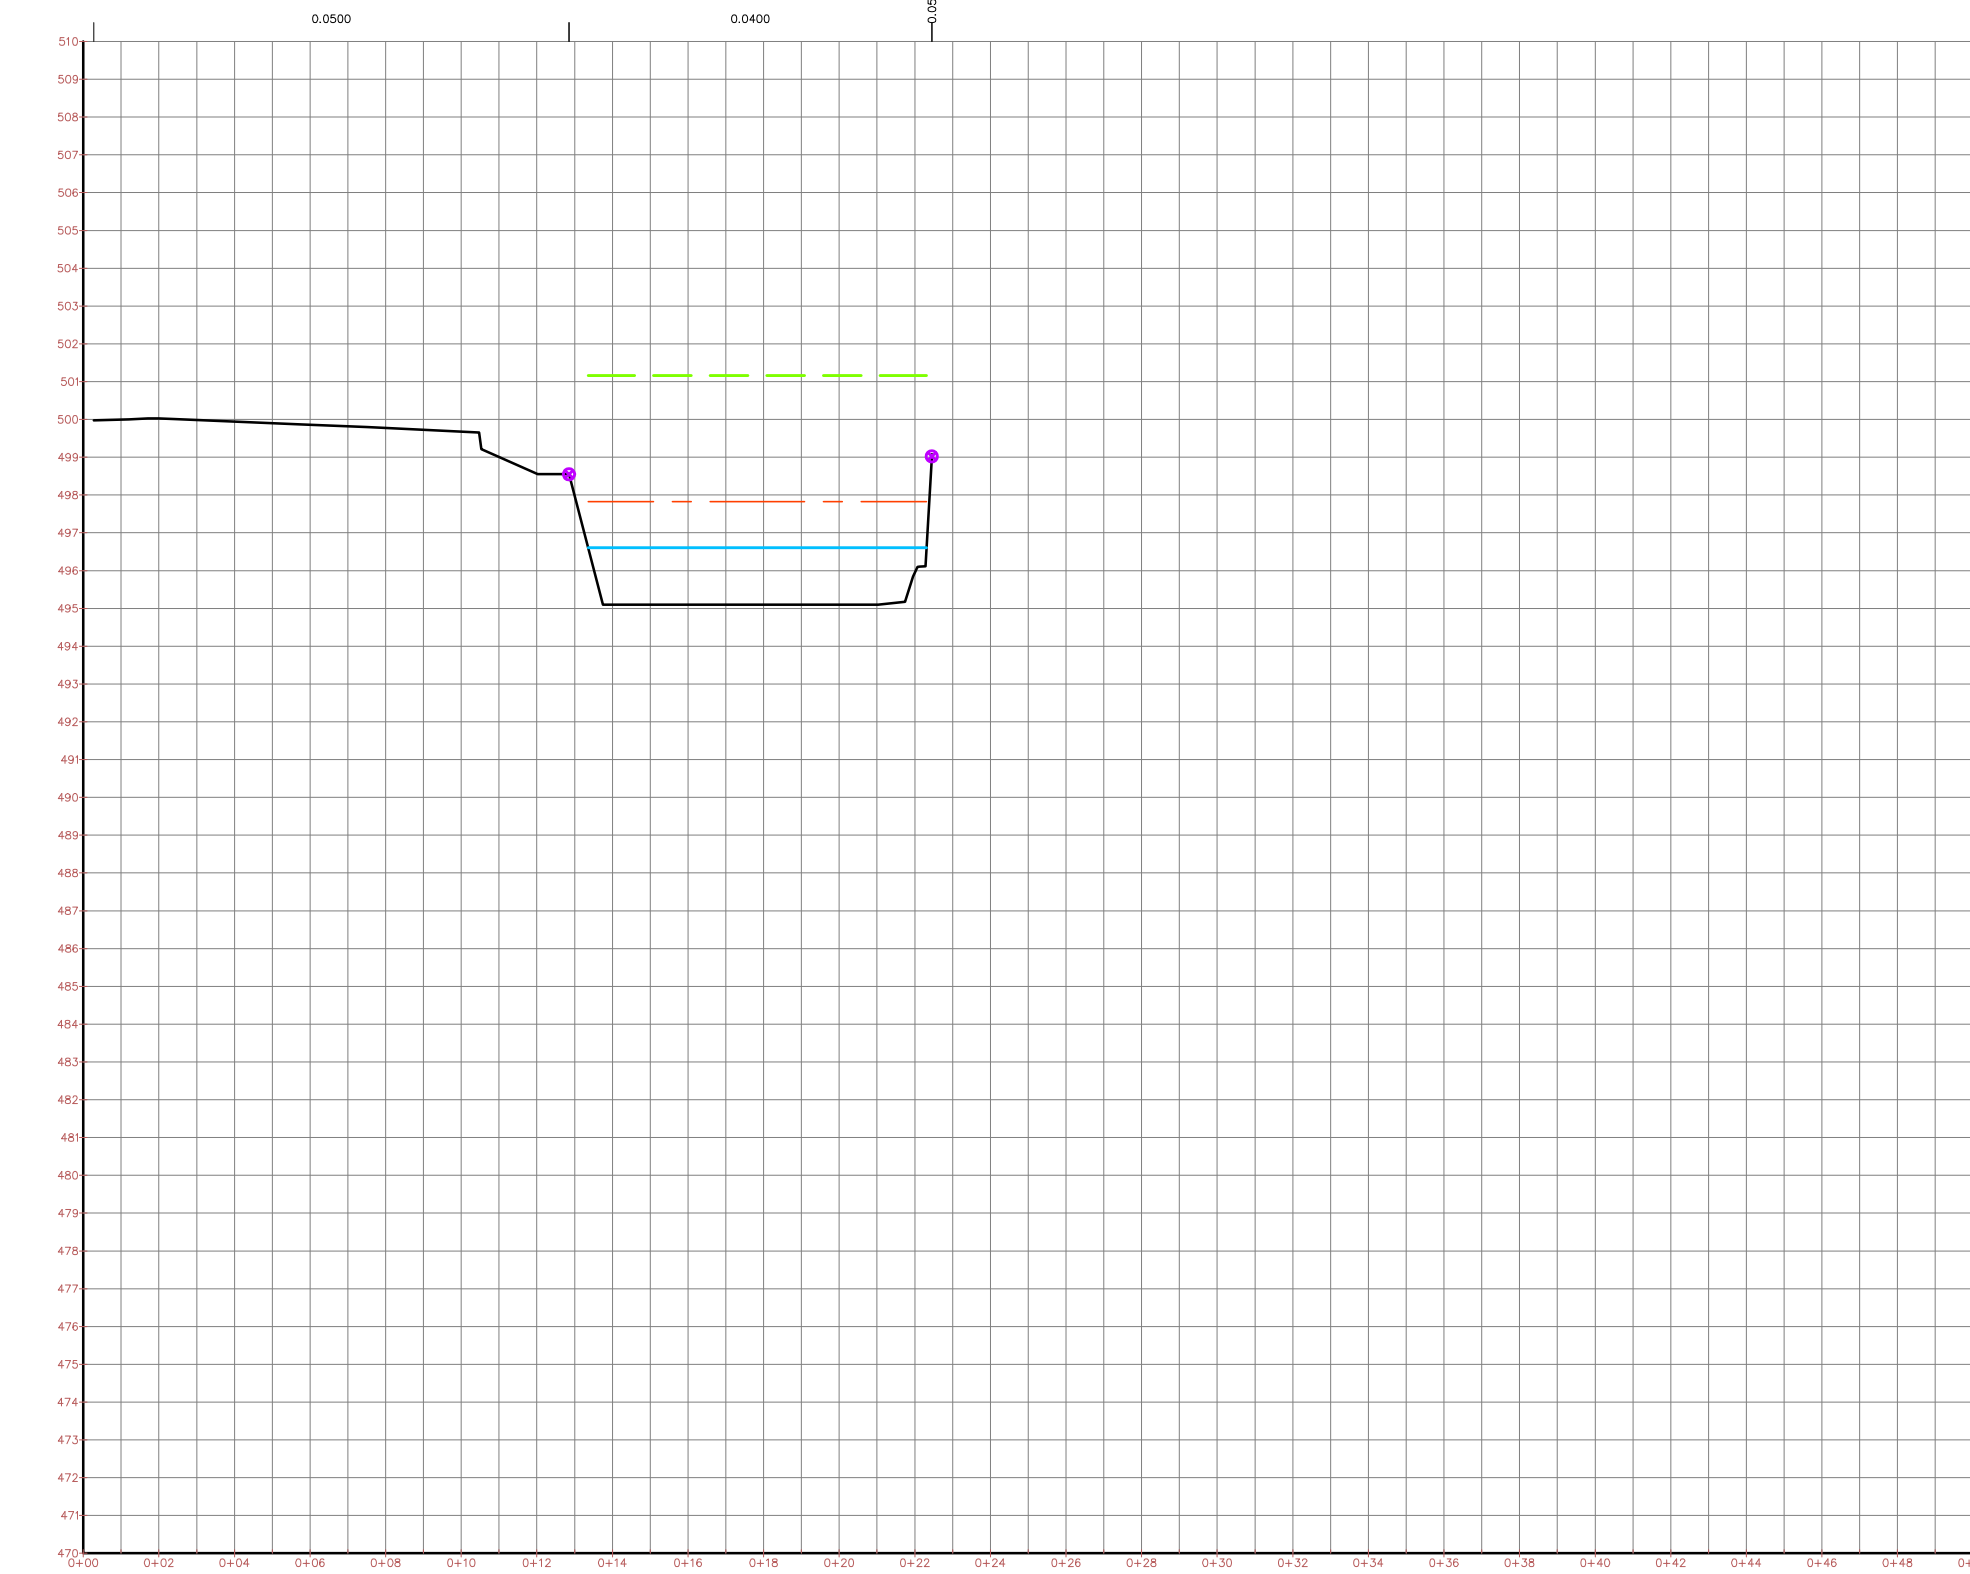


87

Profilo Stato esposto
Punto di partenza: 0+000 m
Cantone: 100 m
Cantone: 100 m
Cantone: 100 m

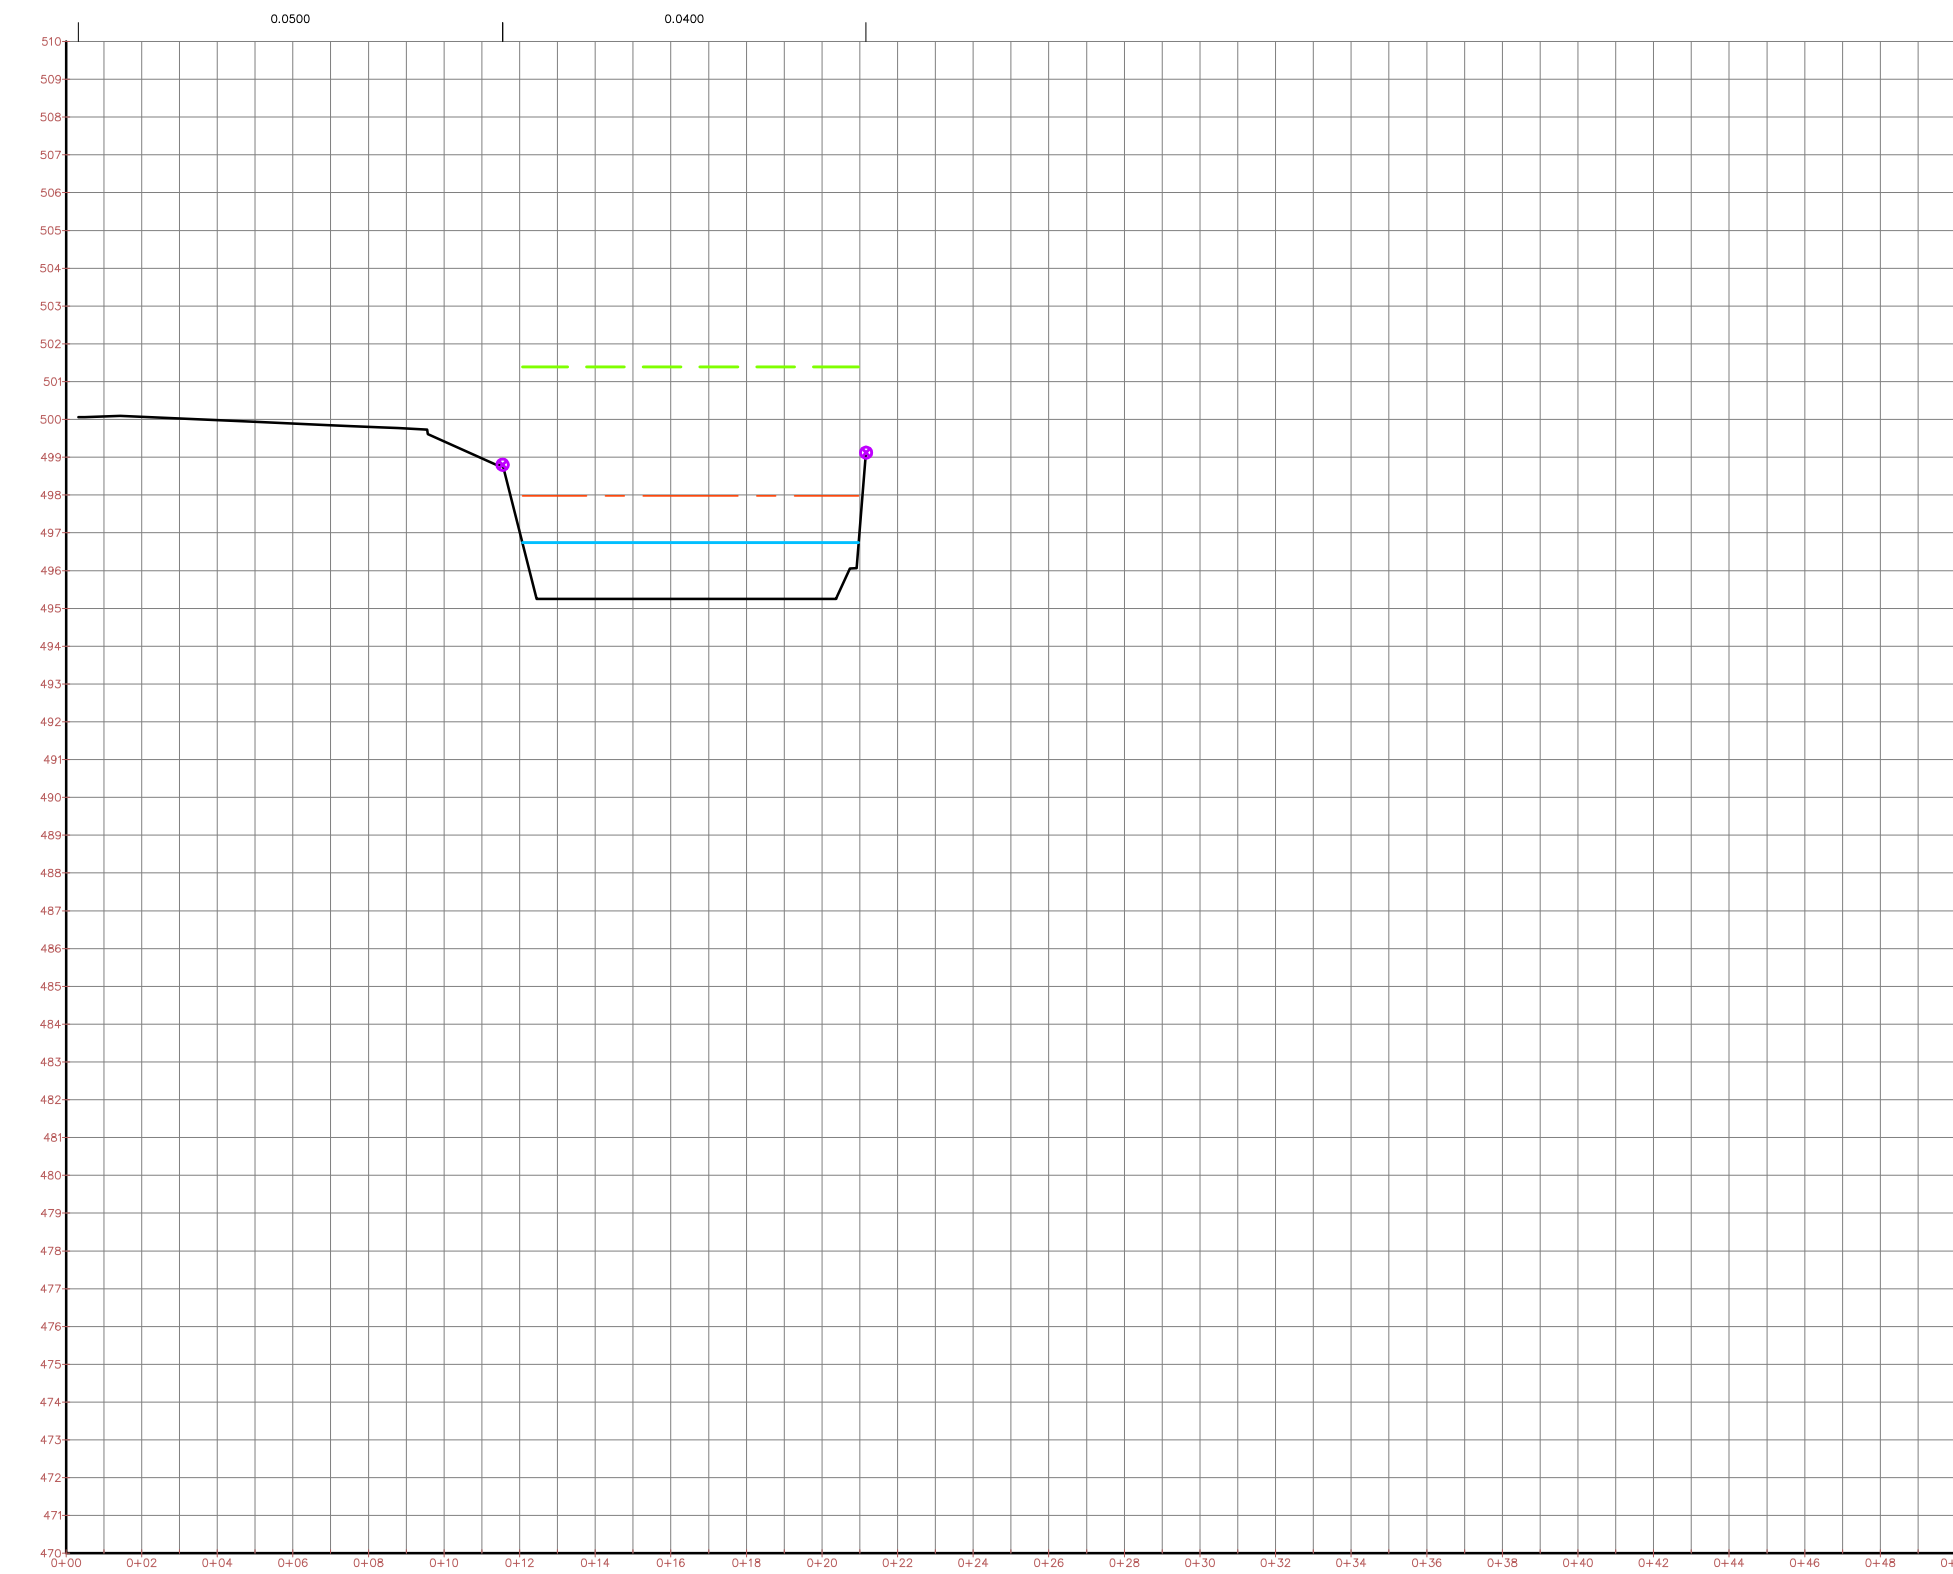


88

Profilo Stato esposto
Punto di partenza: 0+000 m
Cantone: 100 m
Cantone: 100 m
Cantone: 100 m

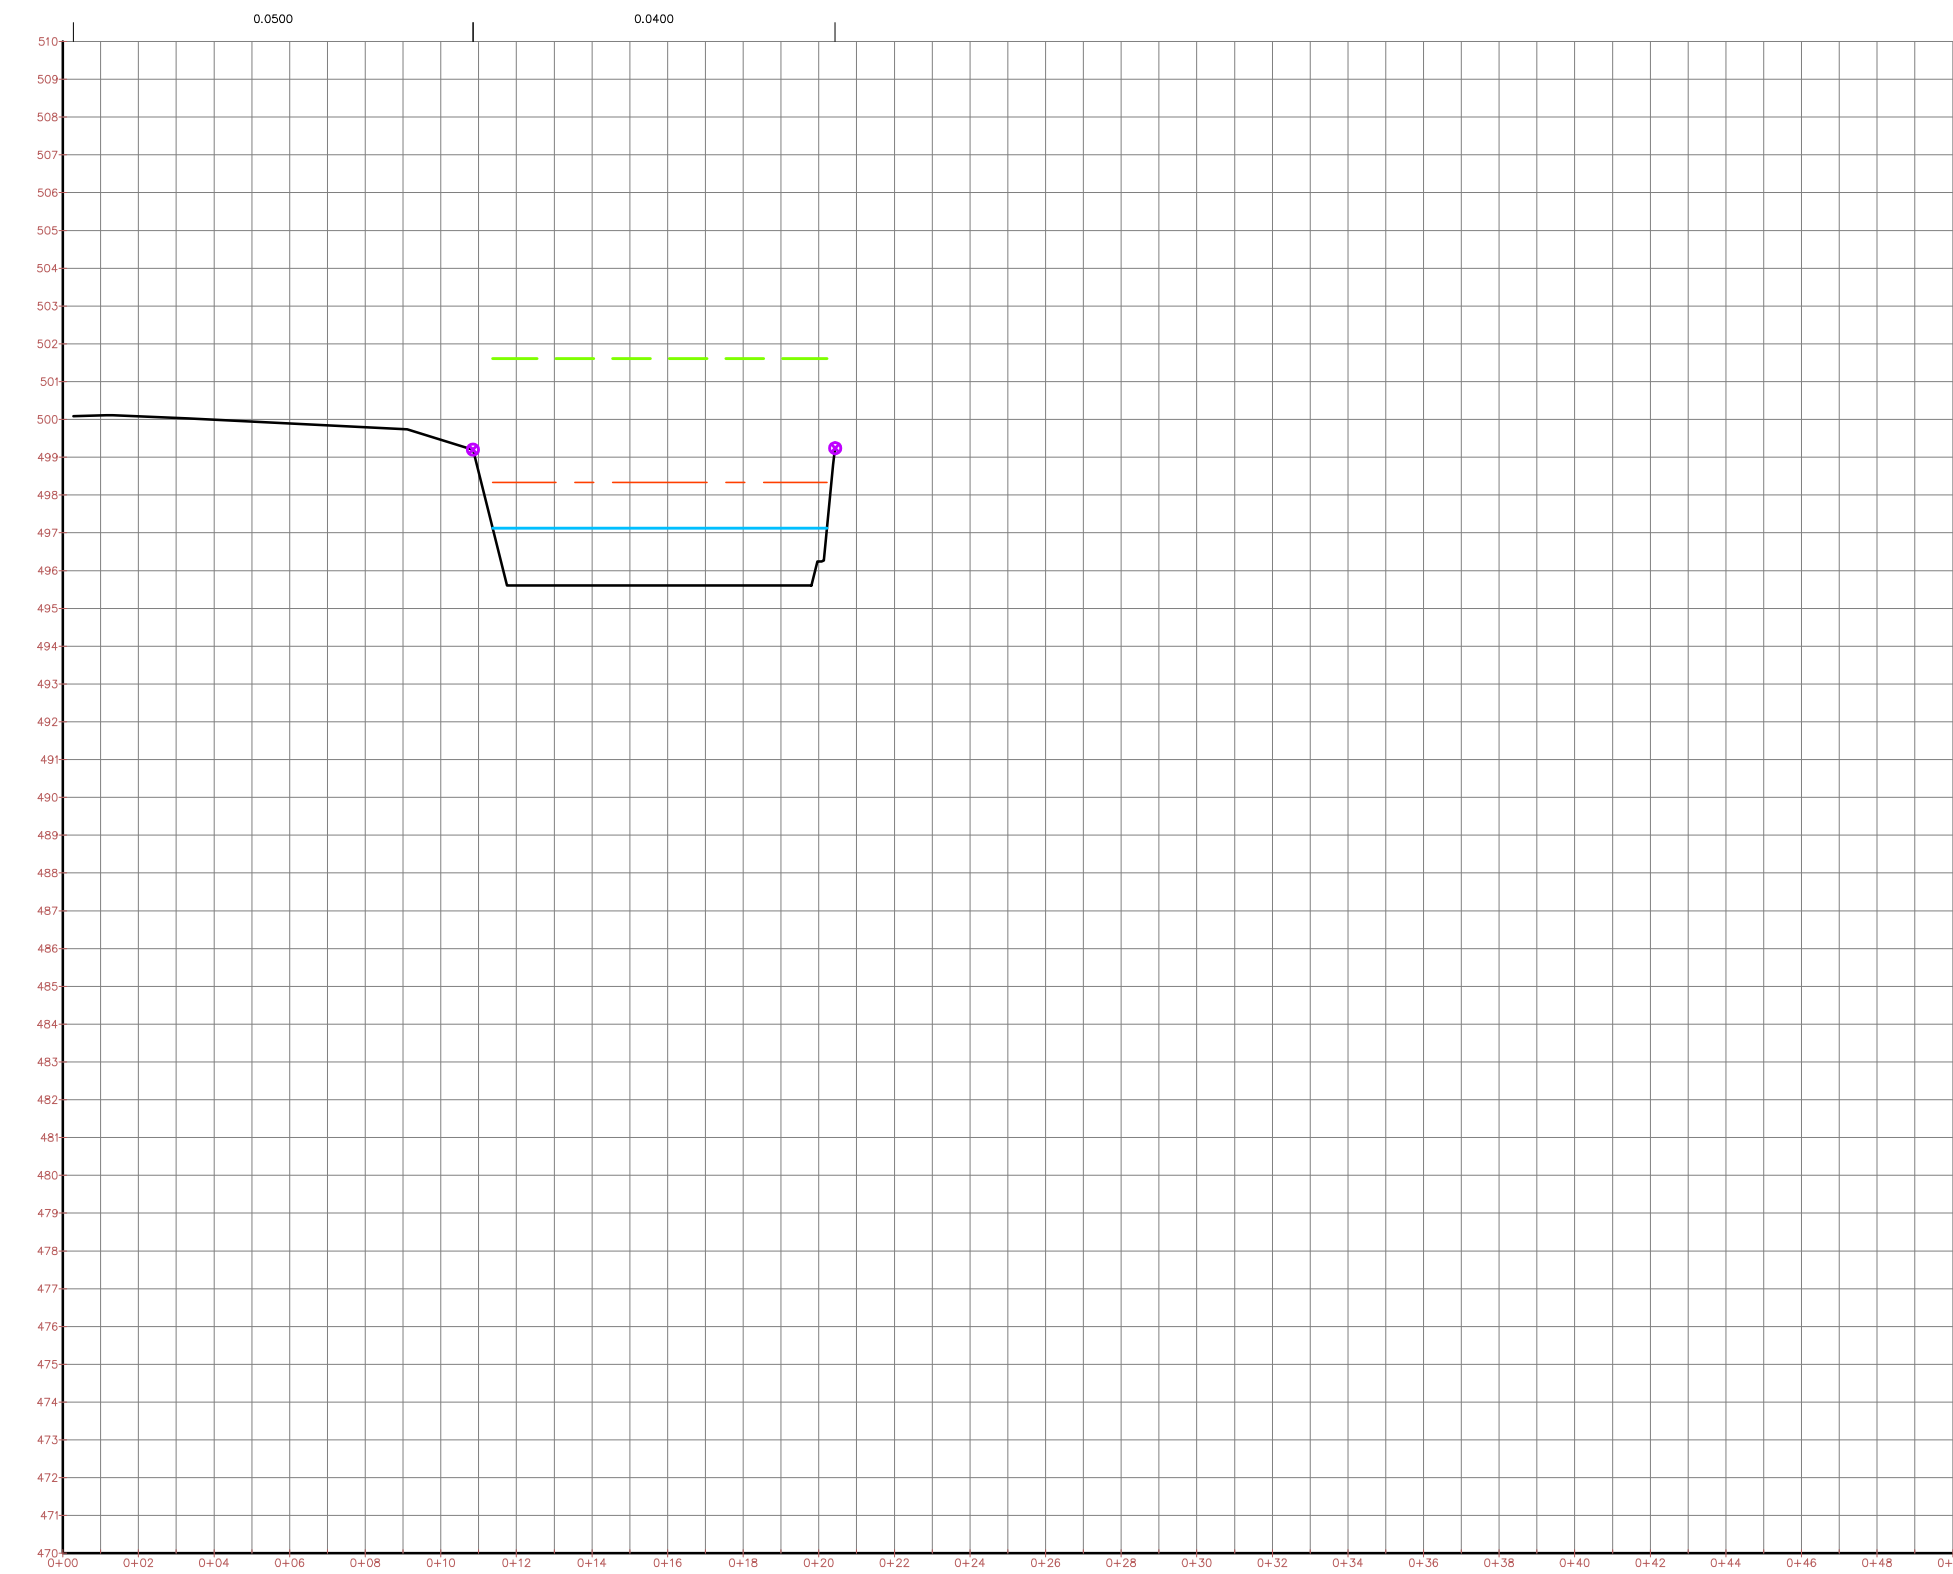


89

Profilo Stato esposto
Punto di partenza: 0+000 m
Cantone: 100 m
Cantone: 100 m
Cantone: 100 m

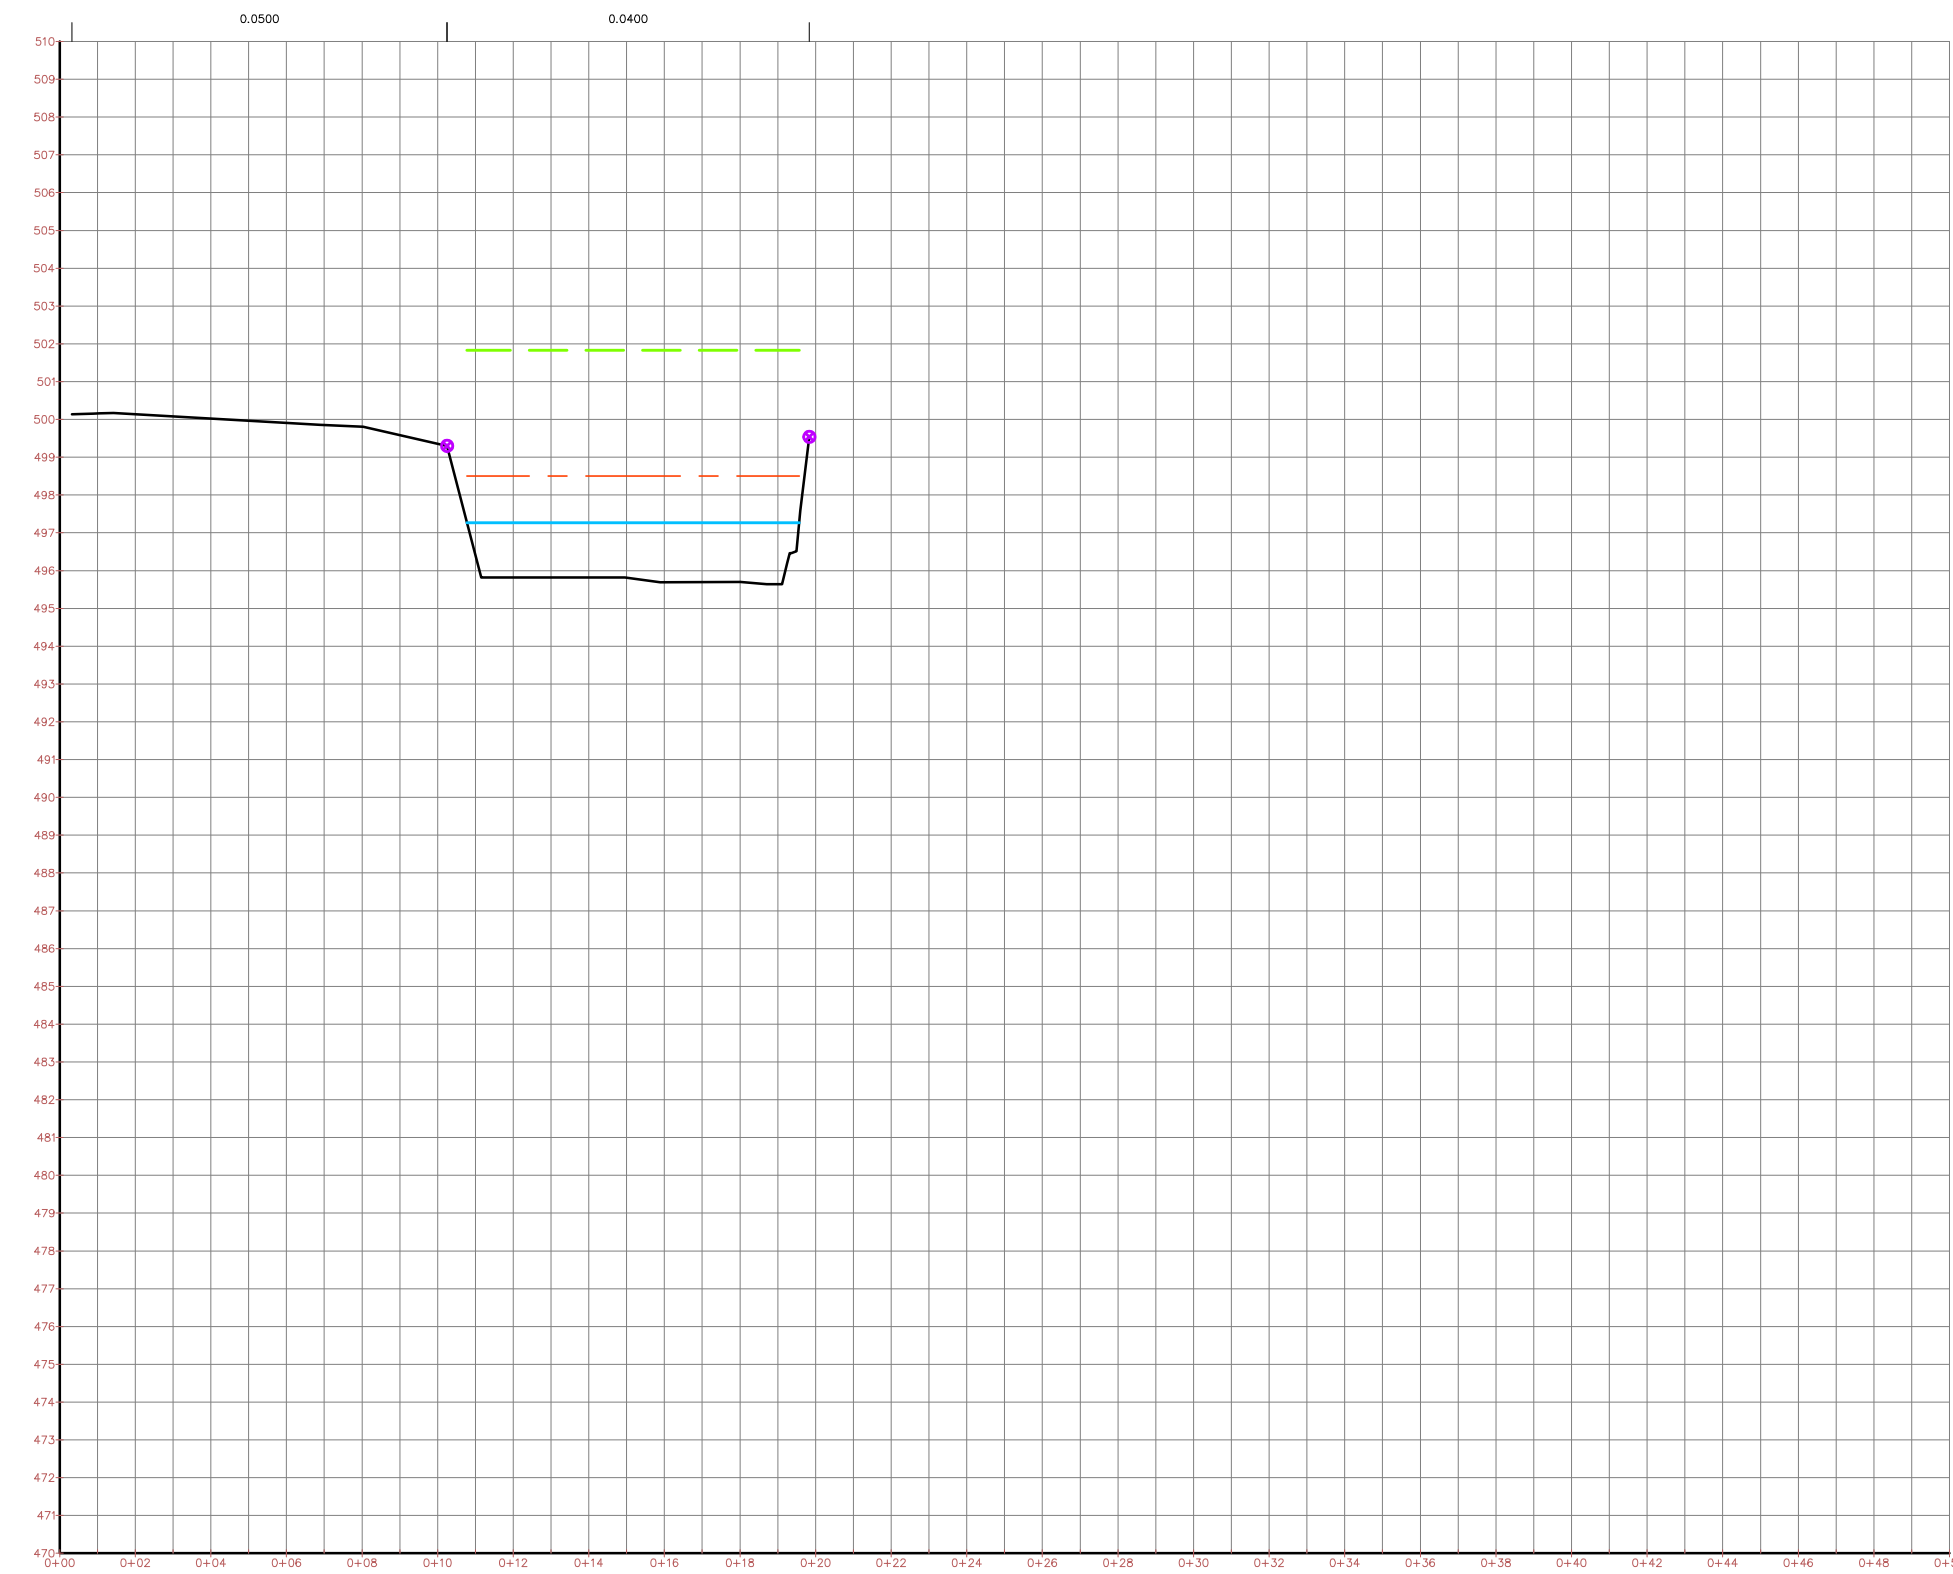

90

Profilo Stato esposto
Punto di partenza: 0+000 m
Cantone: 100 m
Cantone: 100 m
Cantone: 100 m

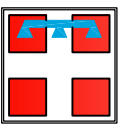

Regione Piemonte



CITTA' METROPOLITANA DI TORINO

COMUNE DI BUSSOLENO

LAVORI DI SISTEMAZIONE
IDRAULICA RIO ROCCIAMELONE
TRATTO VIA ROCCIAMELONE – ORRIDO
PROGETTO DEFINITIVO

il progettista
ing. Roberto Truffa Giacchet

il responsabile del servizio
geom. Luca Vottero

tavola
74

scala
1:200

oggetto
ANALISI IDRAULICA STATO
DI PROGETTO TRATTO 85-96

nr.	211410	1	25/01/2022	PRIMA EMISSIONE	4		
		2			5		
		3			6		
data	Gennaio '22	EMISSIONE	NOTE	EMISSIONE	NOTE		

ing. Roberto Truffa Giacchet - Piazza Sant'Anna 11 10085 Pinerolo (TO) - tel. 0124/84160 - 337/444894

