




127

Profile: Stato progetto
Data: 25/01/2022
Coordinate: 10000, 10000
Coordinate: 10000, 10000
Coordinate: 10000, 10000
Coordinate: 10000, 10000




128

Profile: Stato progetto
Data: 25/01/2022
Coordinate: 10000, 10000
Coordinate: 10000, 10000
Coordinate: 10000, 10000
Coordinate: 10000, 10000

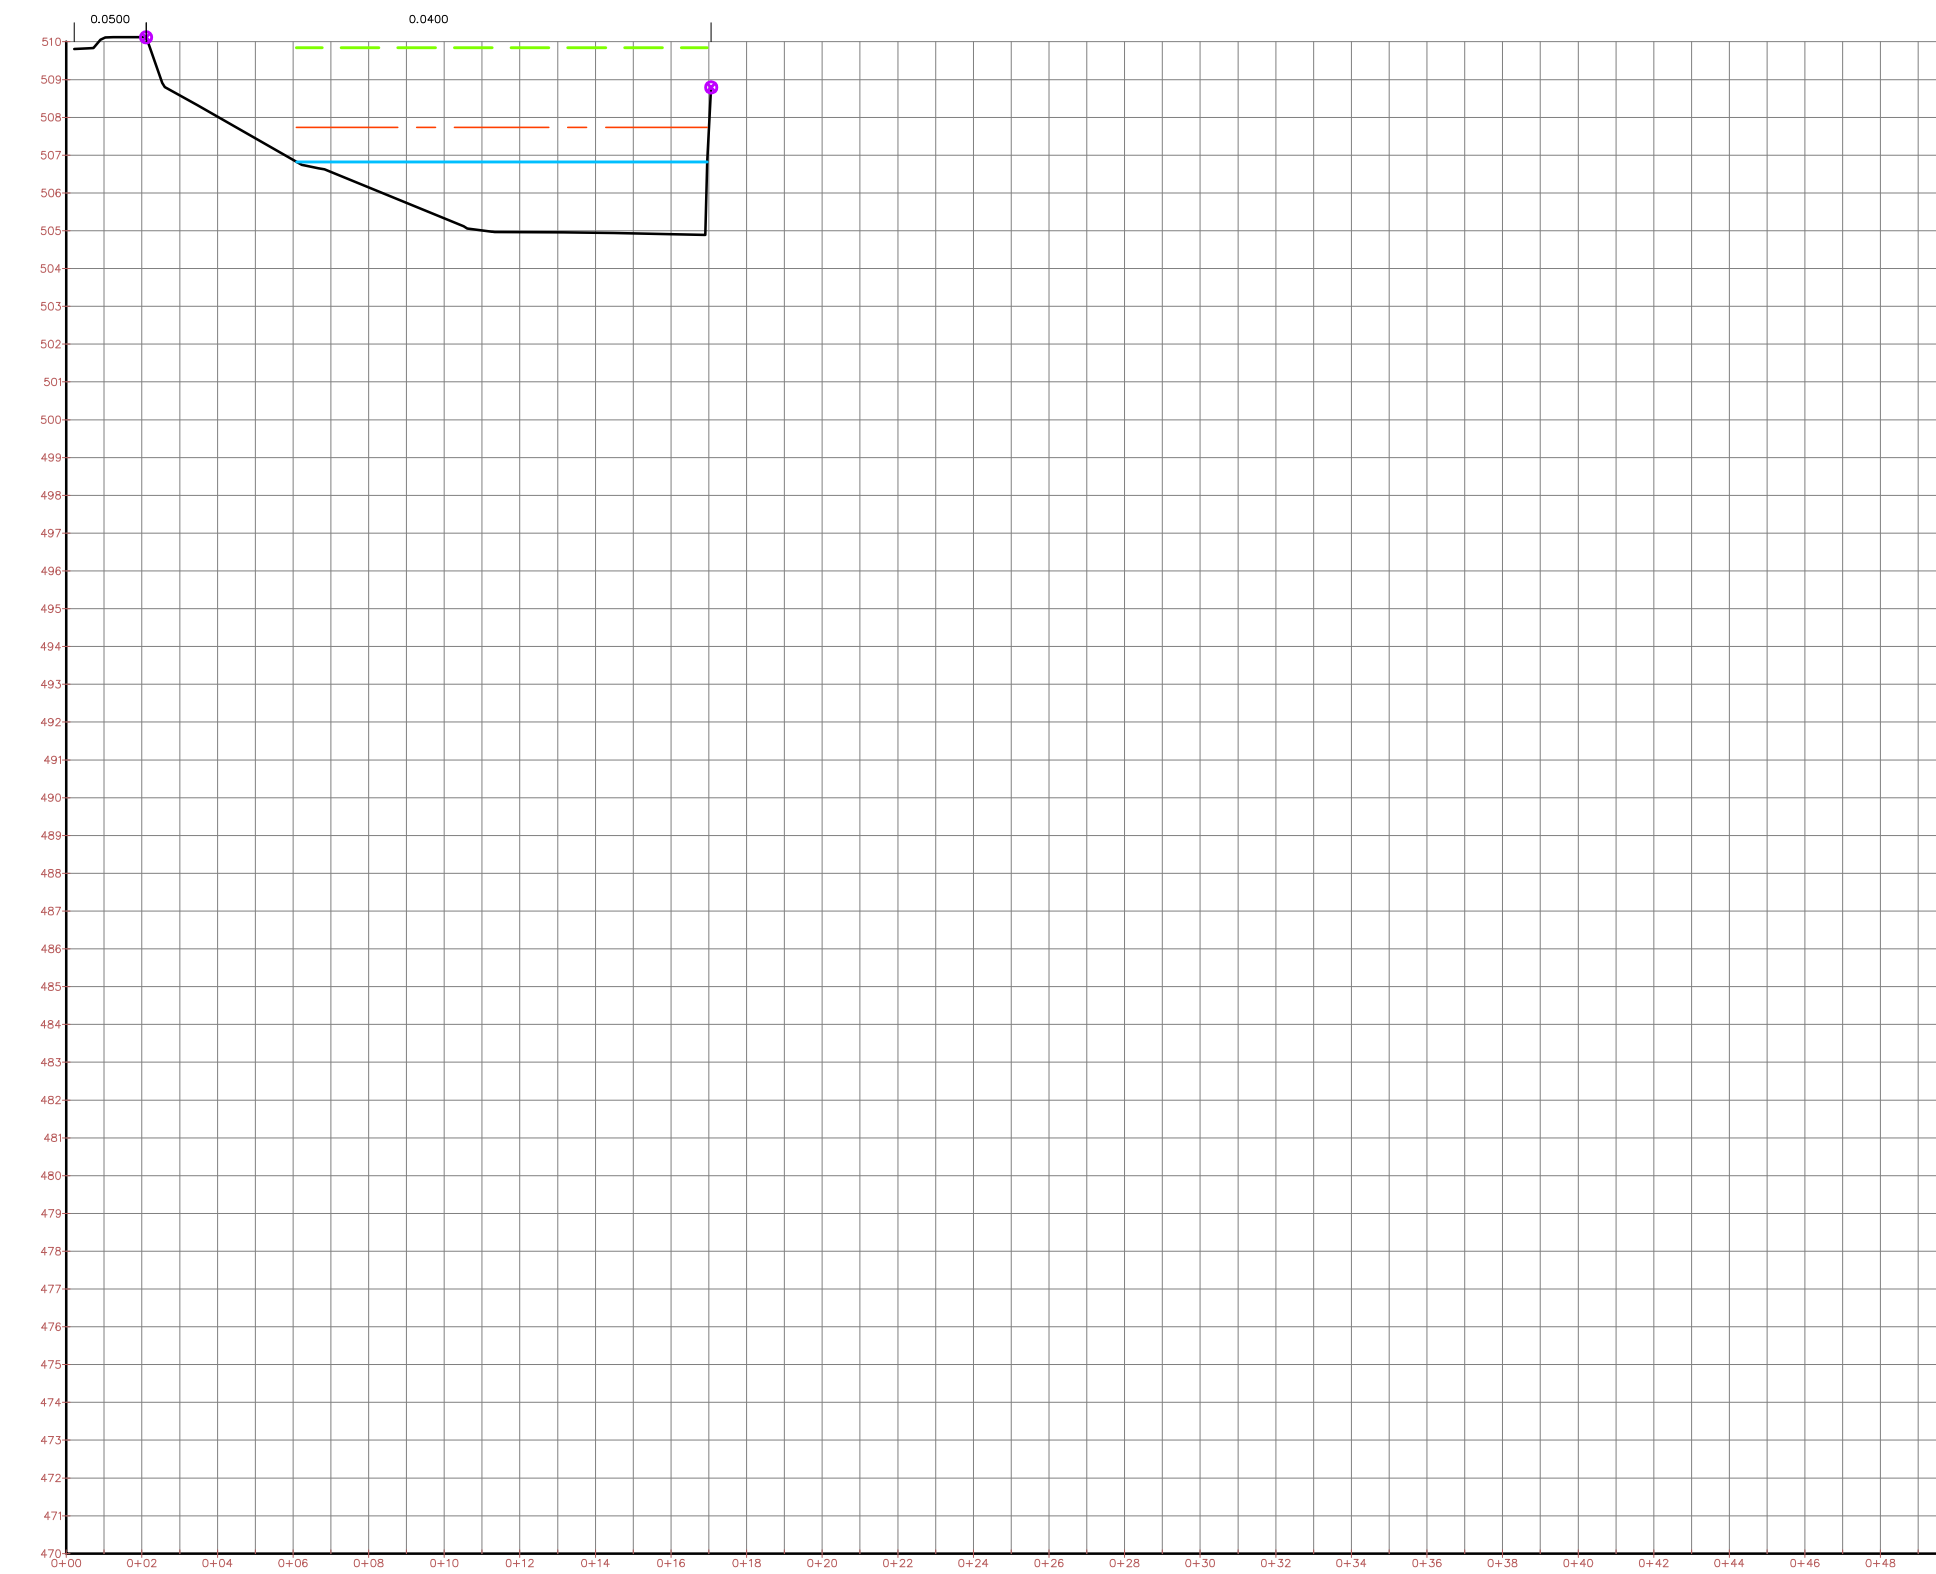

129

Profile: Stato progetto
Data: 25/01/2022
Coordinate: 10000, 10000
Coordinate: 10000, 10000
Coordinate: 10000, 10000
Coordinate: 10000, 10000

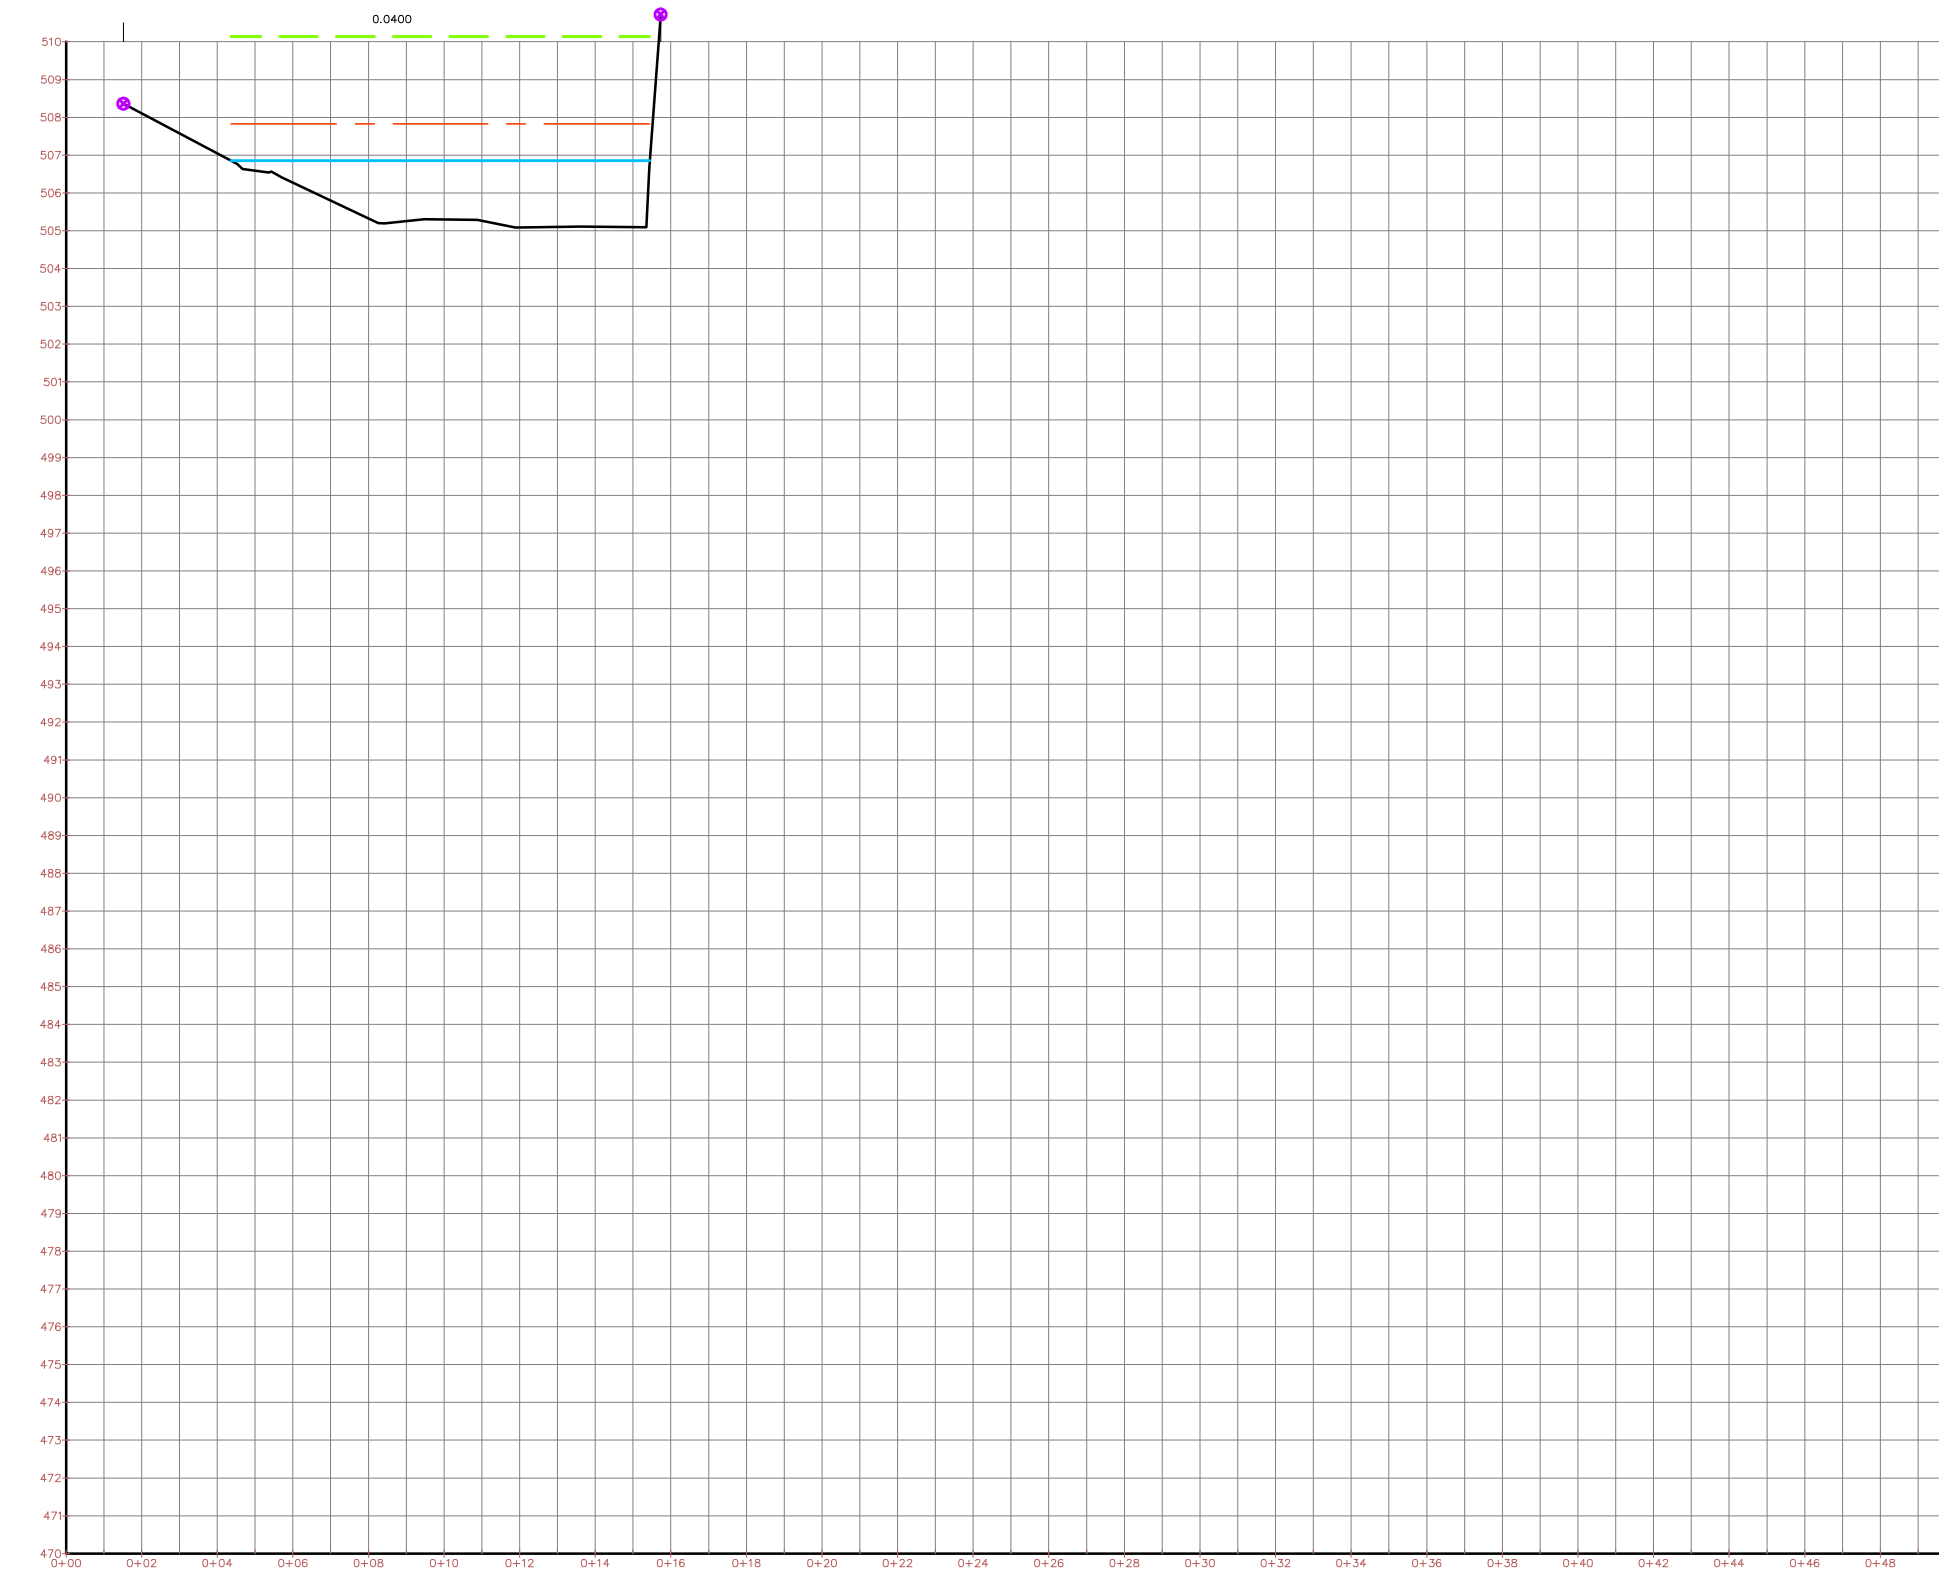


130

Profile: Stato progetto
Data: 25/01/2022
Coordinate: 10000, 10000
Coordinate: 10000, 10000
Coordinate: 10000, 10000
Coordinate: 10000, 10000




131

Profile: Stato progetto
Data: 25/01/2022
Coordinate: 10000, 10000
Coordinate: 10000, 10000
Coordinate: 10000, 10000
Coordinate: 10000, 10000

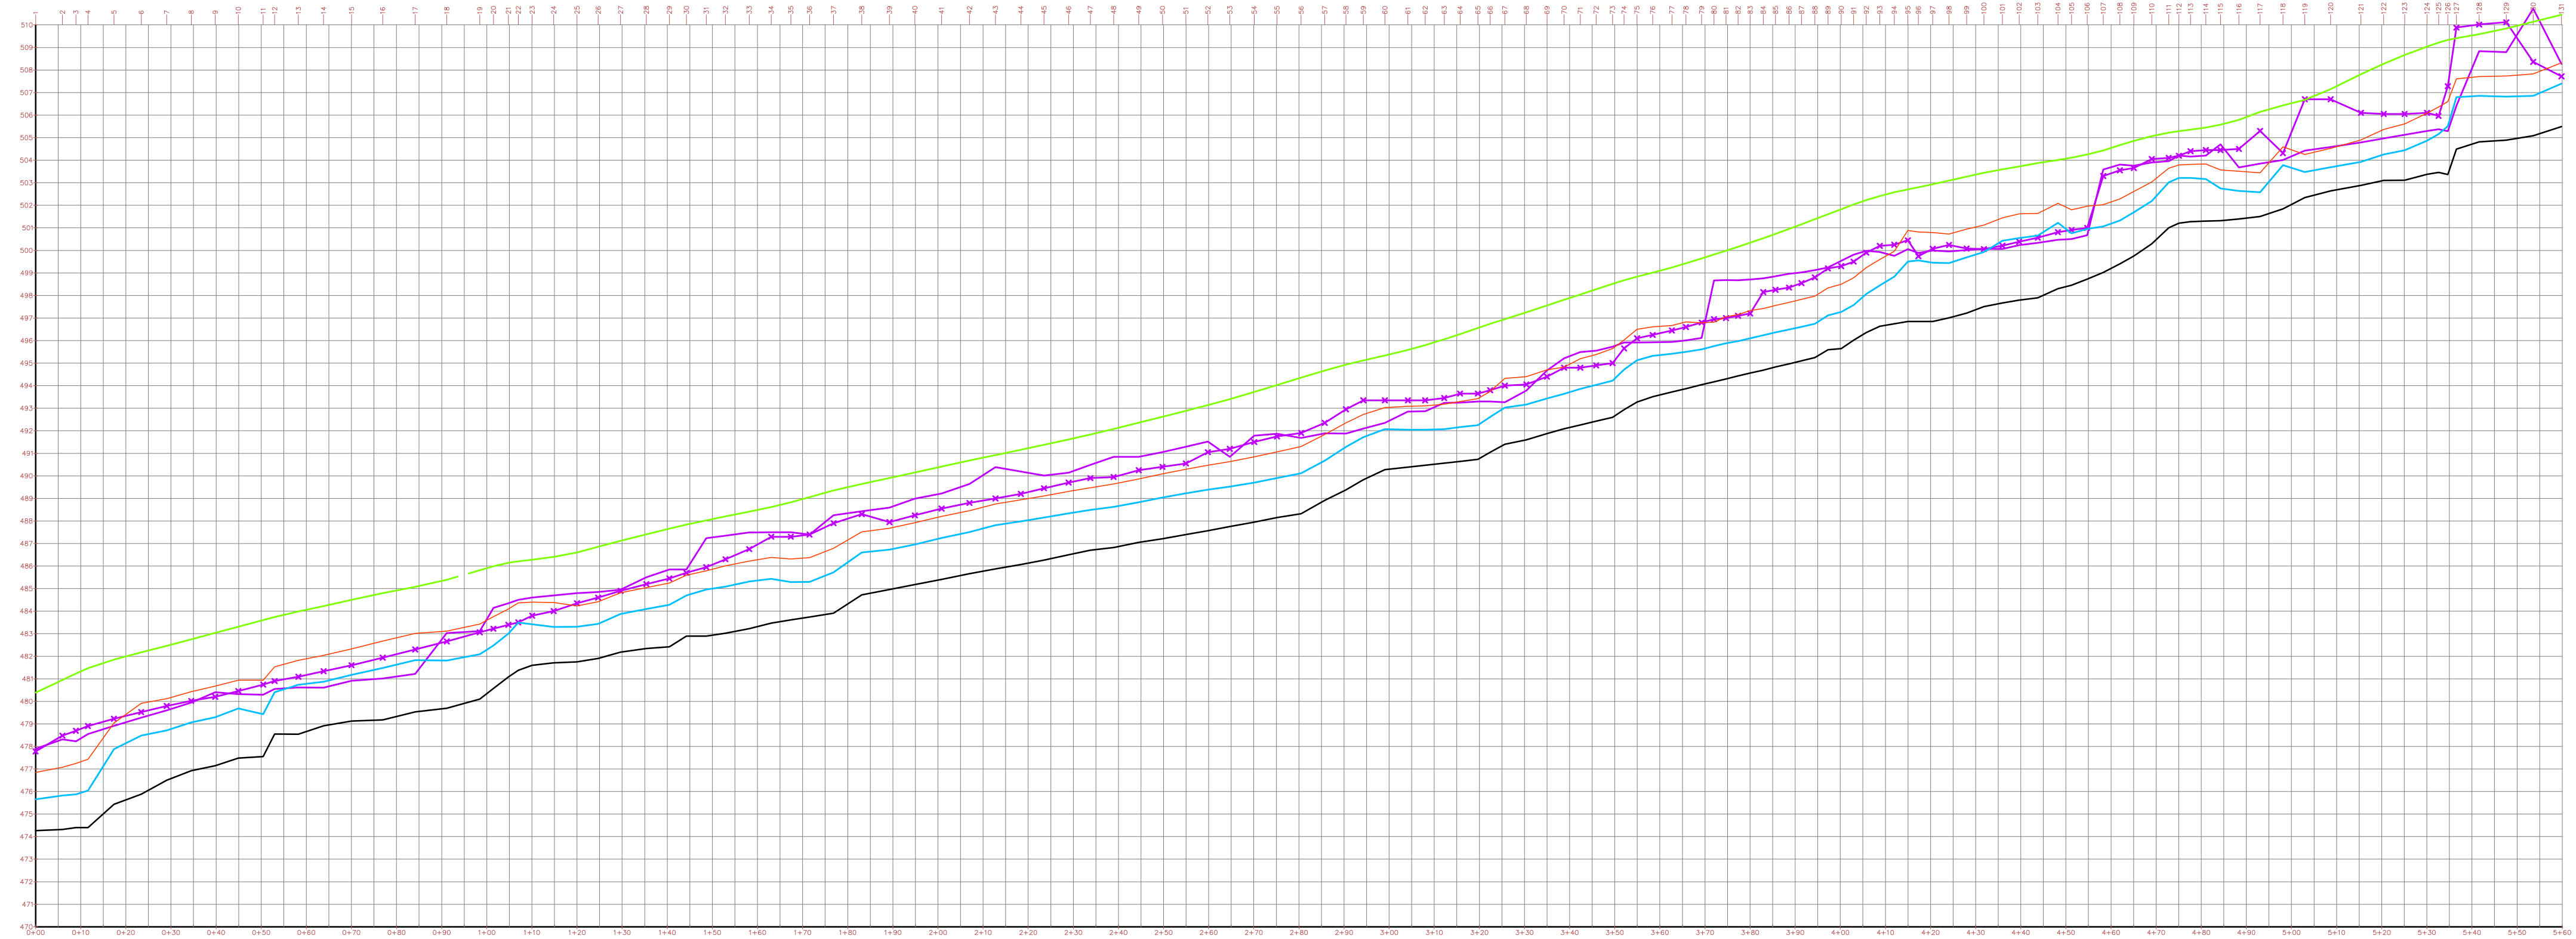


Profile Grid 1

Profile: Stato progetto
Data: 25/01/2022
Coordinate: 10000, 10000
Coordinate: 10000, 10000
Coordinate: 10000, 10000
Coordinate: 10000, 10000

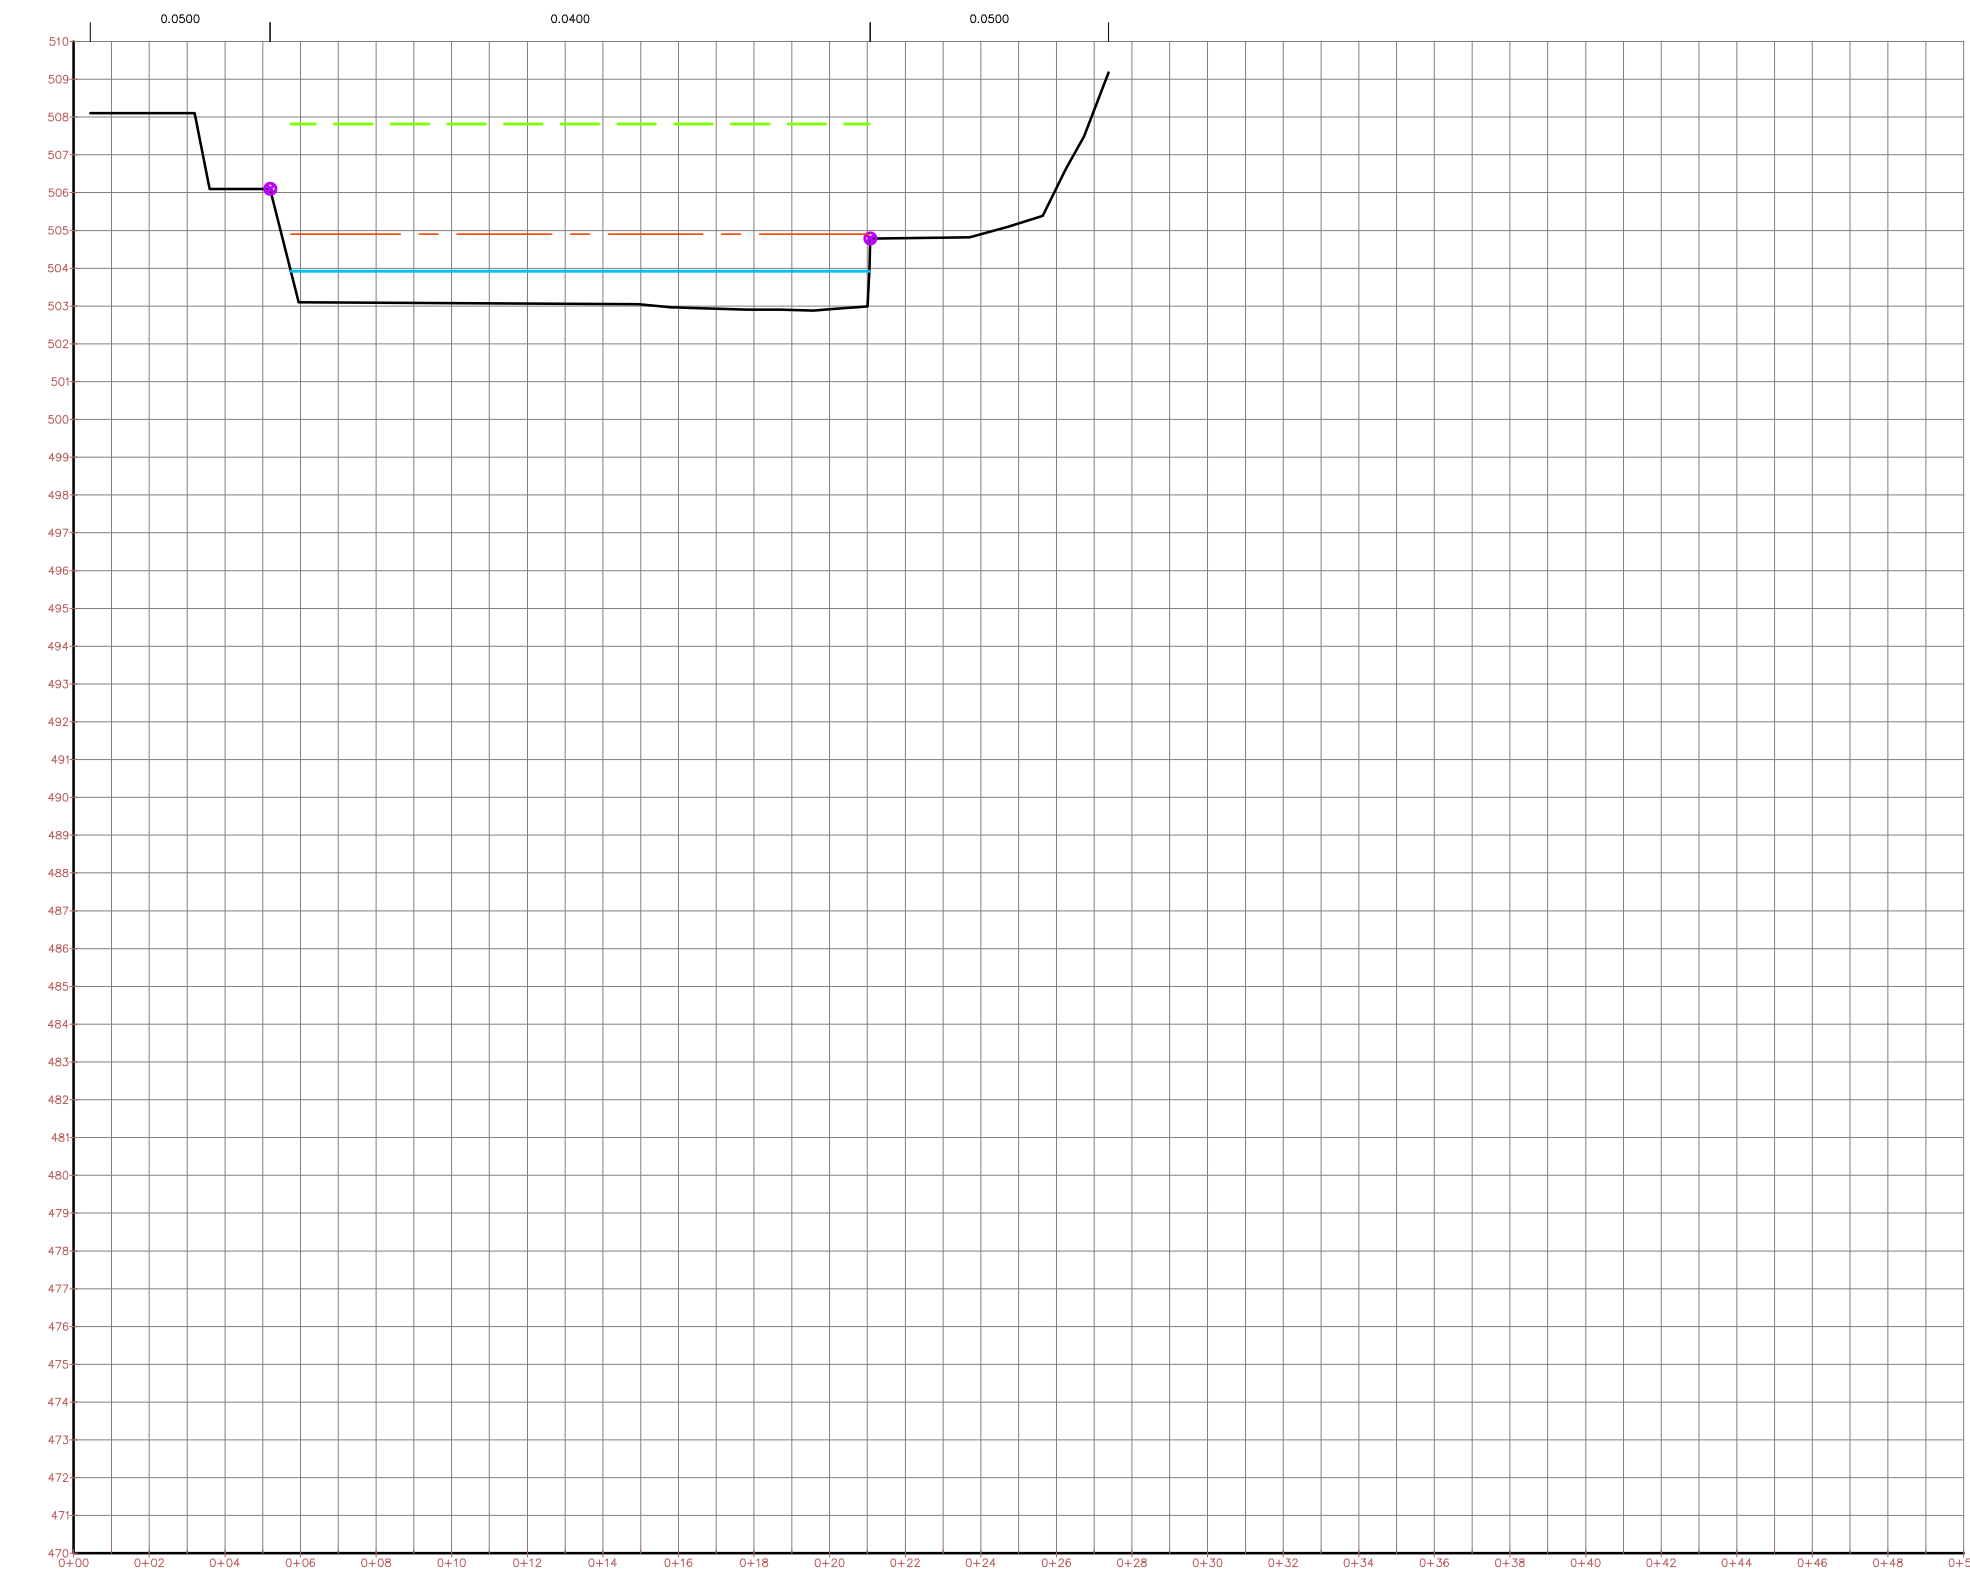


121

Profile: Stato progetto
Data: 25/01/2022
Coordinate: 10000, 10000
Coordinate: 10000, 10000
Coordinate: 10000, 10000
Coordinate: 10000, 10000

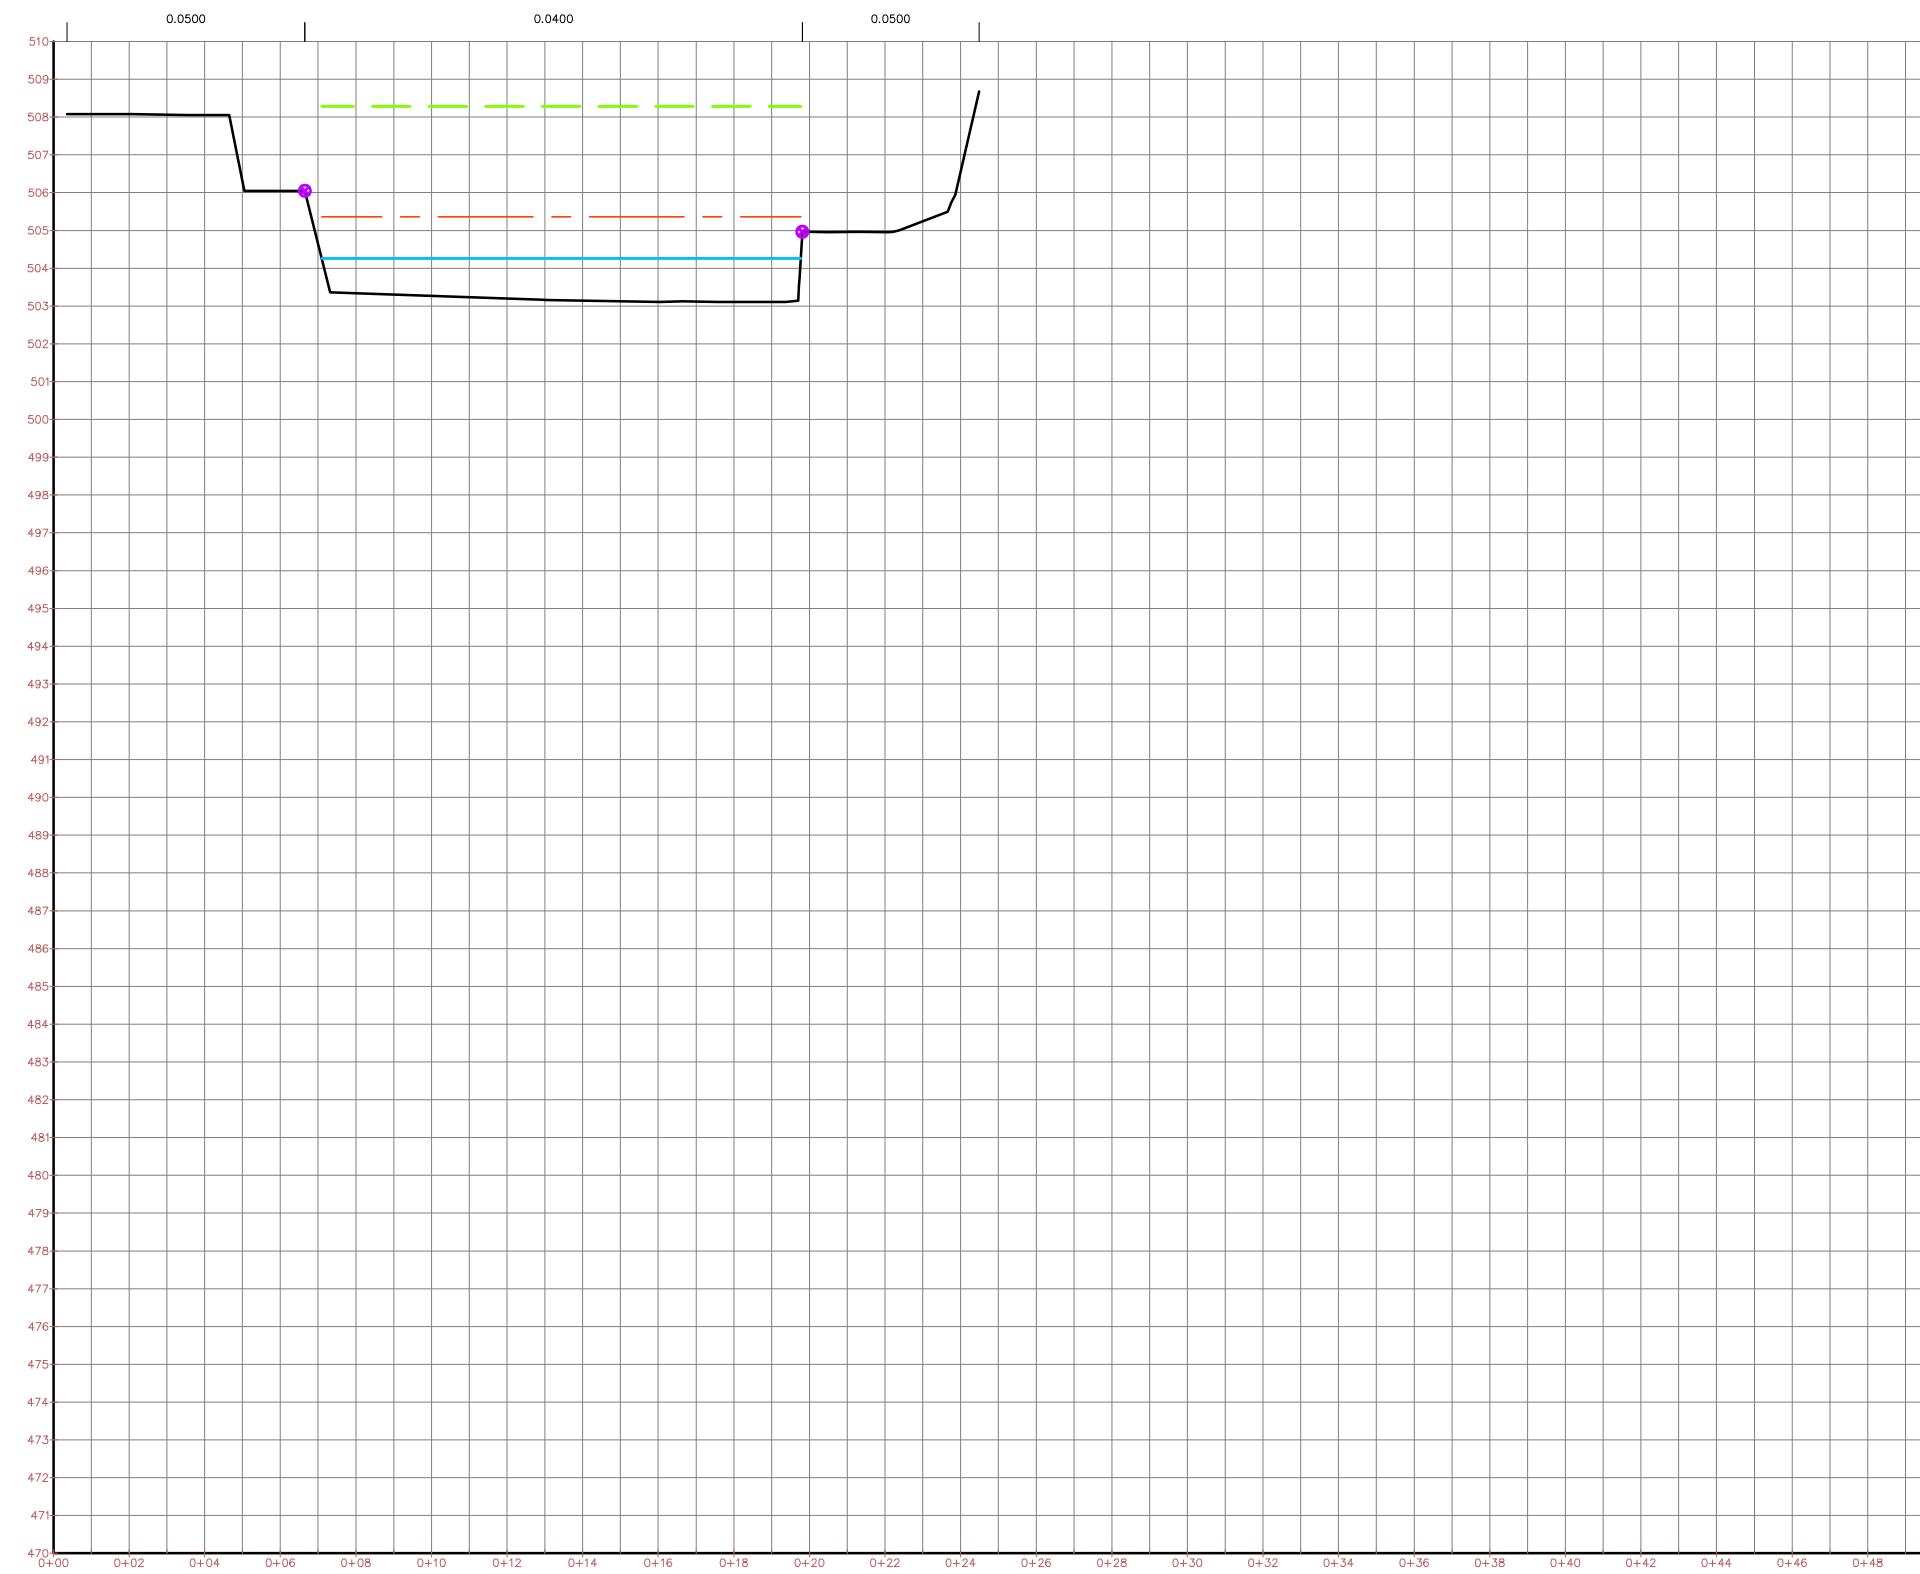


122

Profile: Stato progetto
Data: 25/01/2022
Coordinate: 10000, 10000
Coordinate: 10000, 10000
Coordinate: 10000, 10000
Coordinate: 10000, 10000

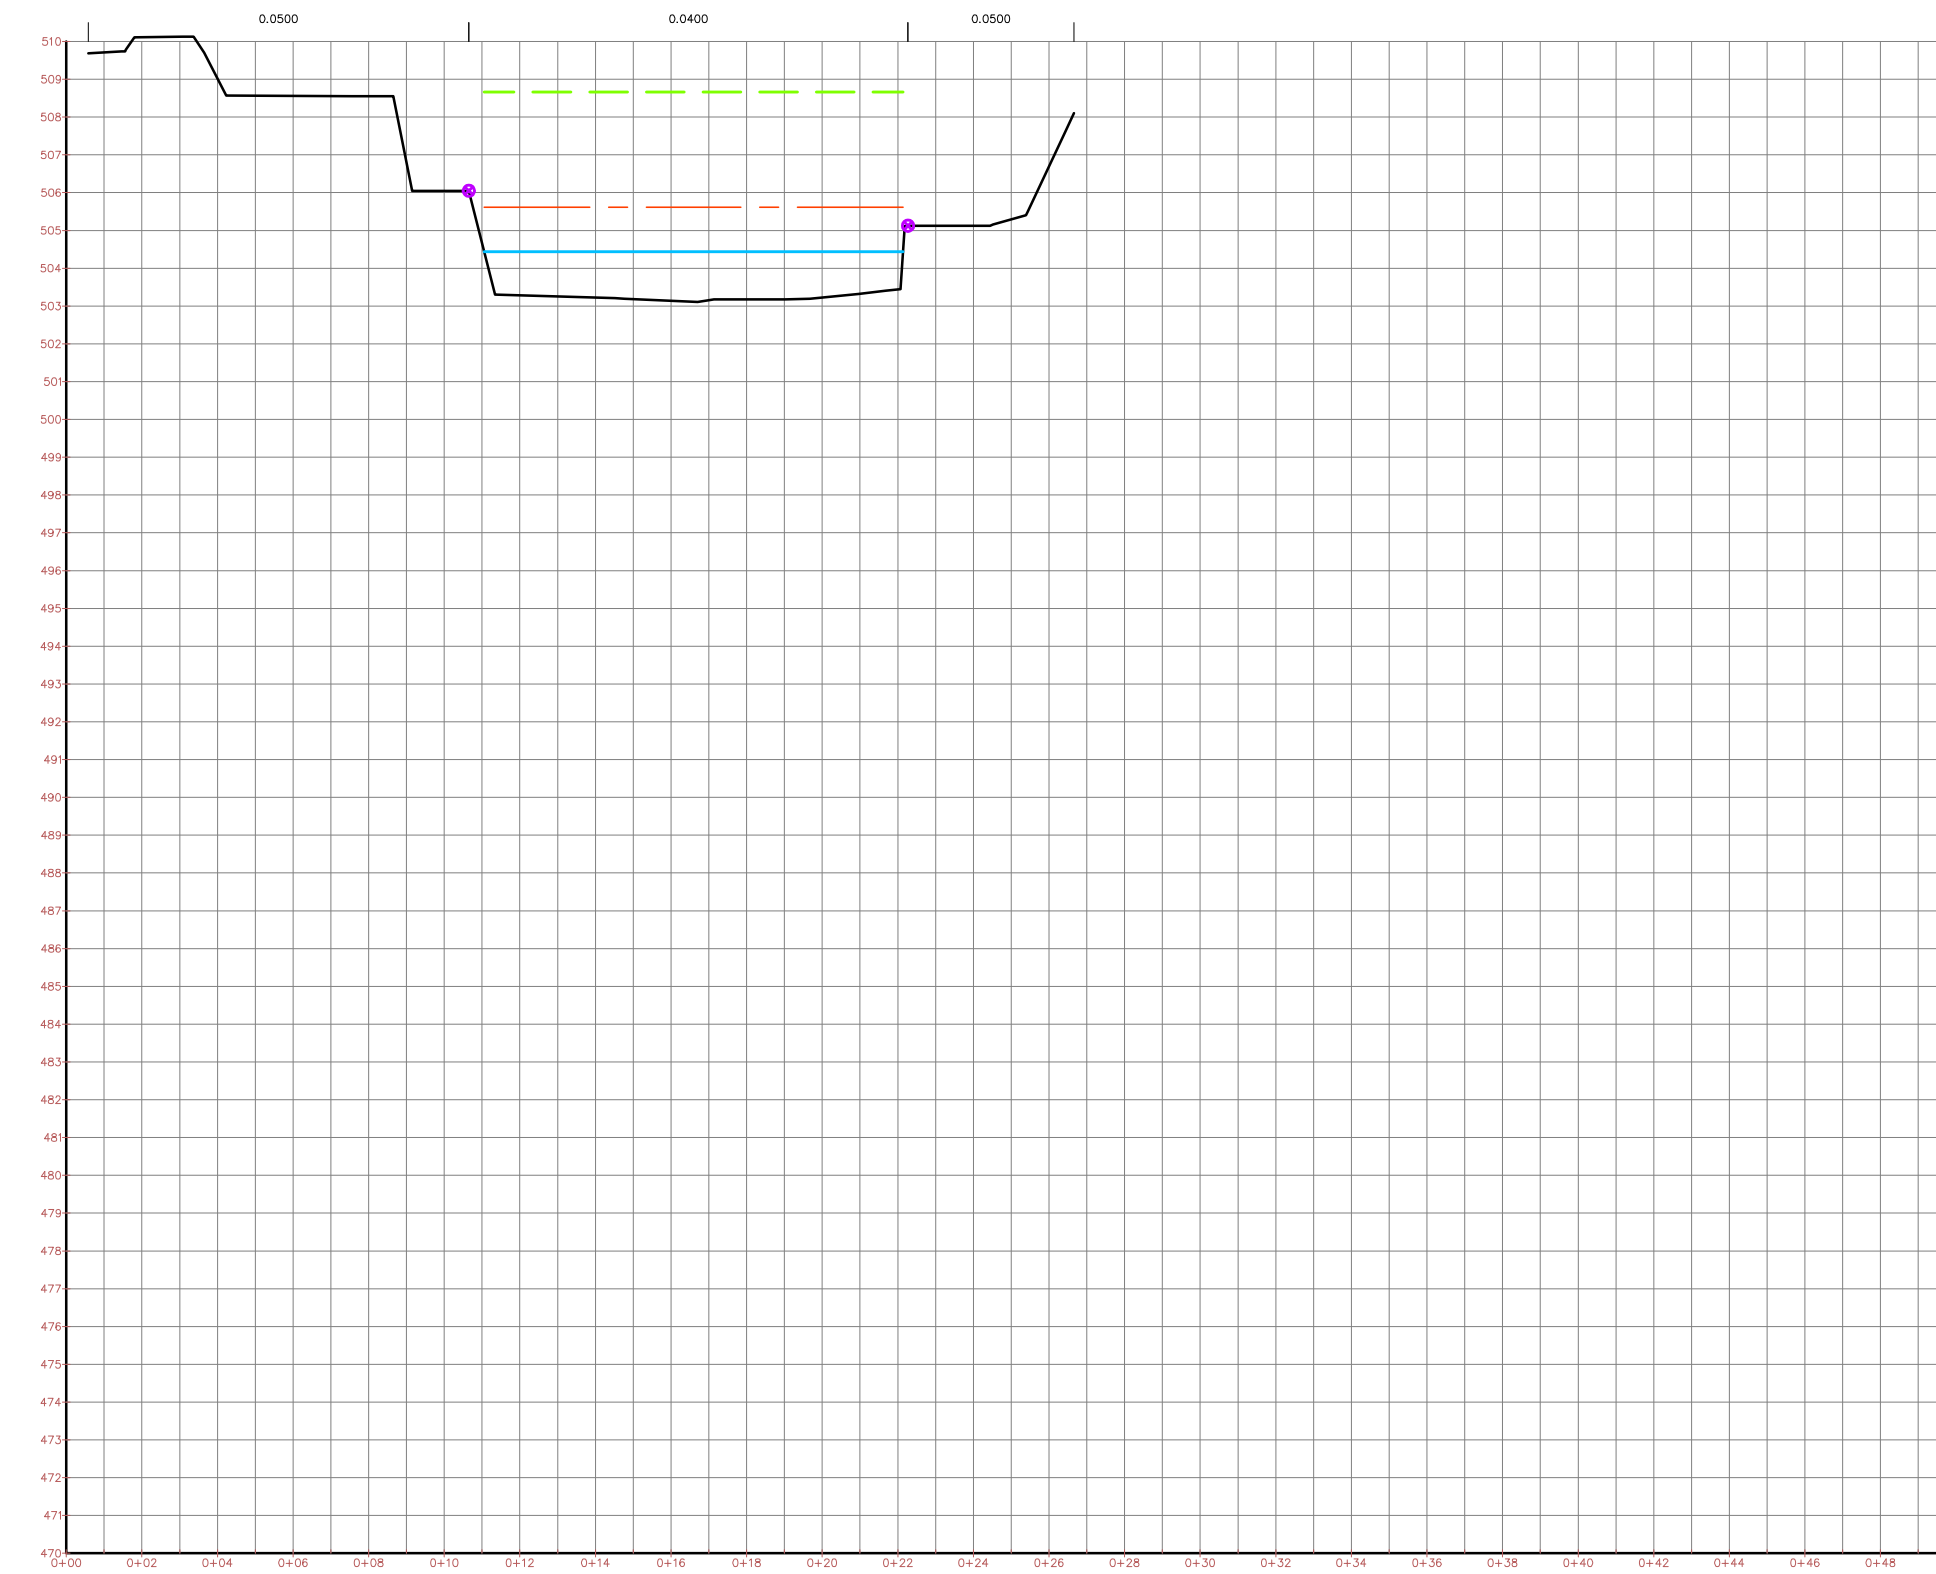


123

Profile: Stato progetto
Data: 25/01/2022
Coordinate: 10000, 10000
Coordinate: 10000, 10000
Coordinate: 10000, 10000
Coordinate: 10000, 10000

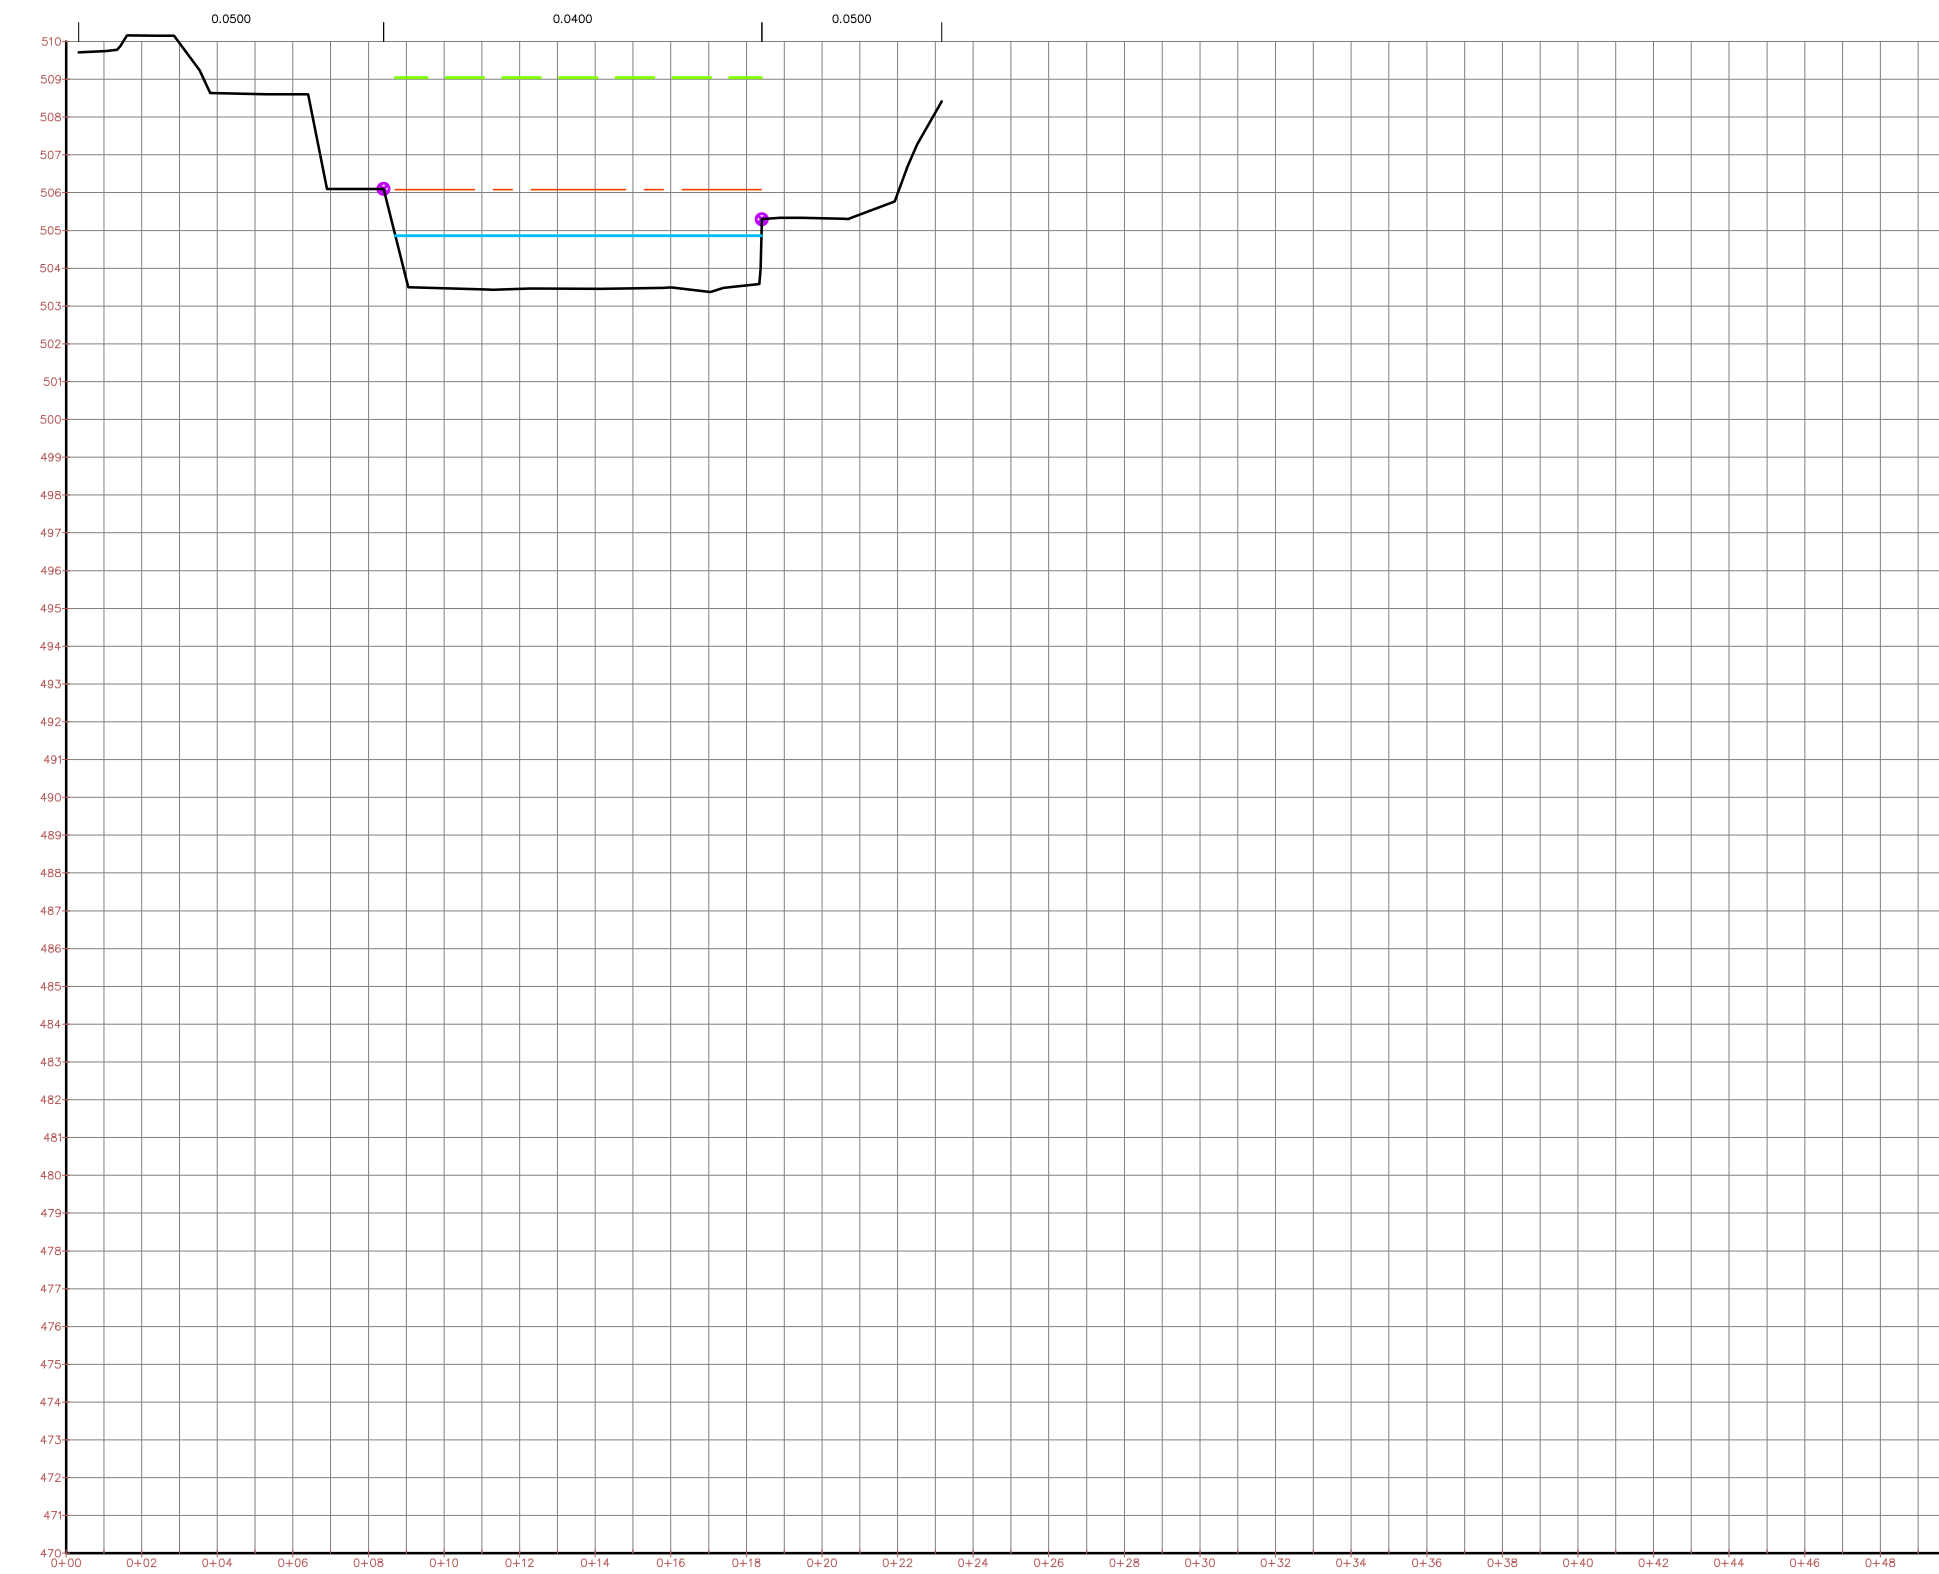

124

Profile: Stato progetto
Data: 25/01/2022
Coordinate: 10000, 10000
Coordinate: 10000, 10000
Coordinate: 10000, 10000
Coordinate: 10000, 10000

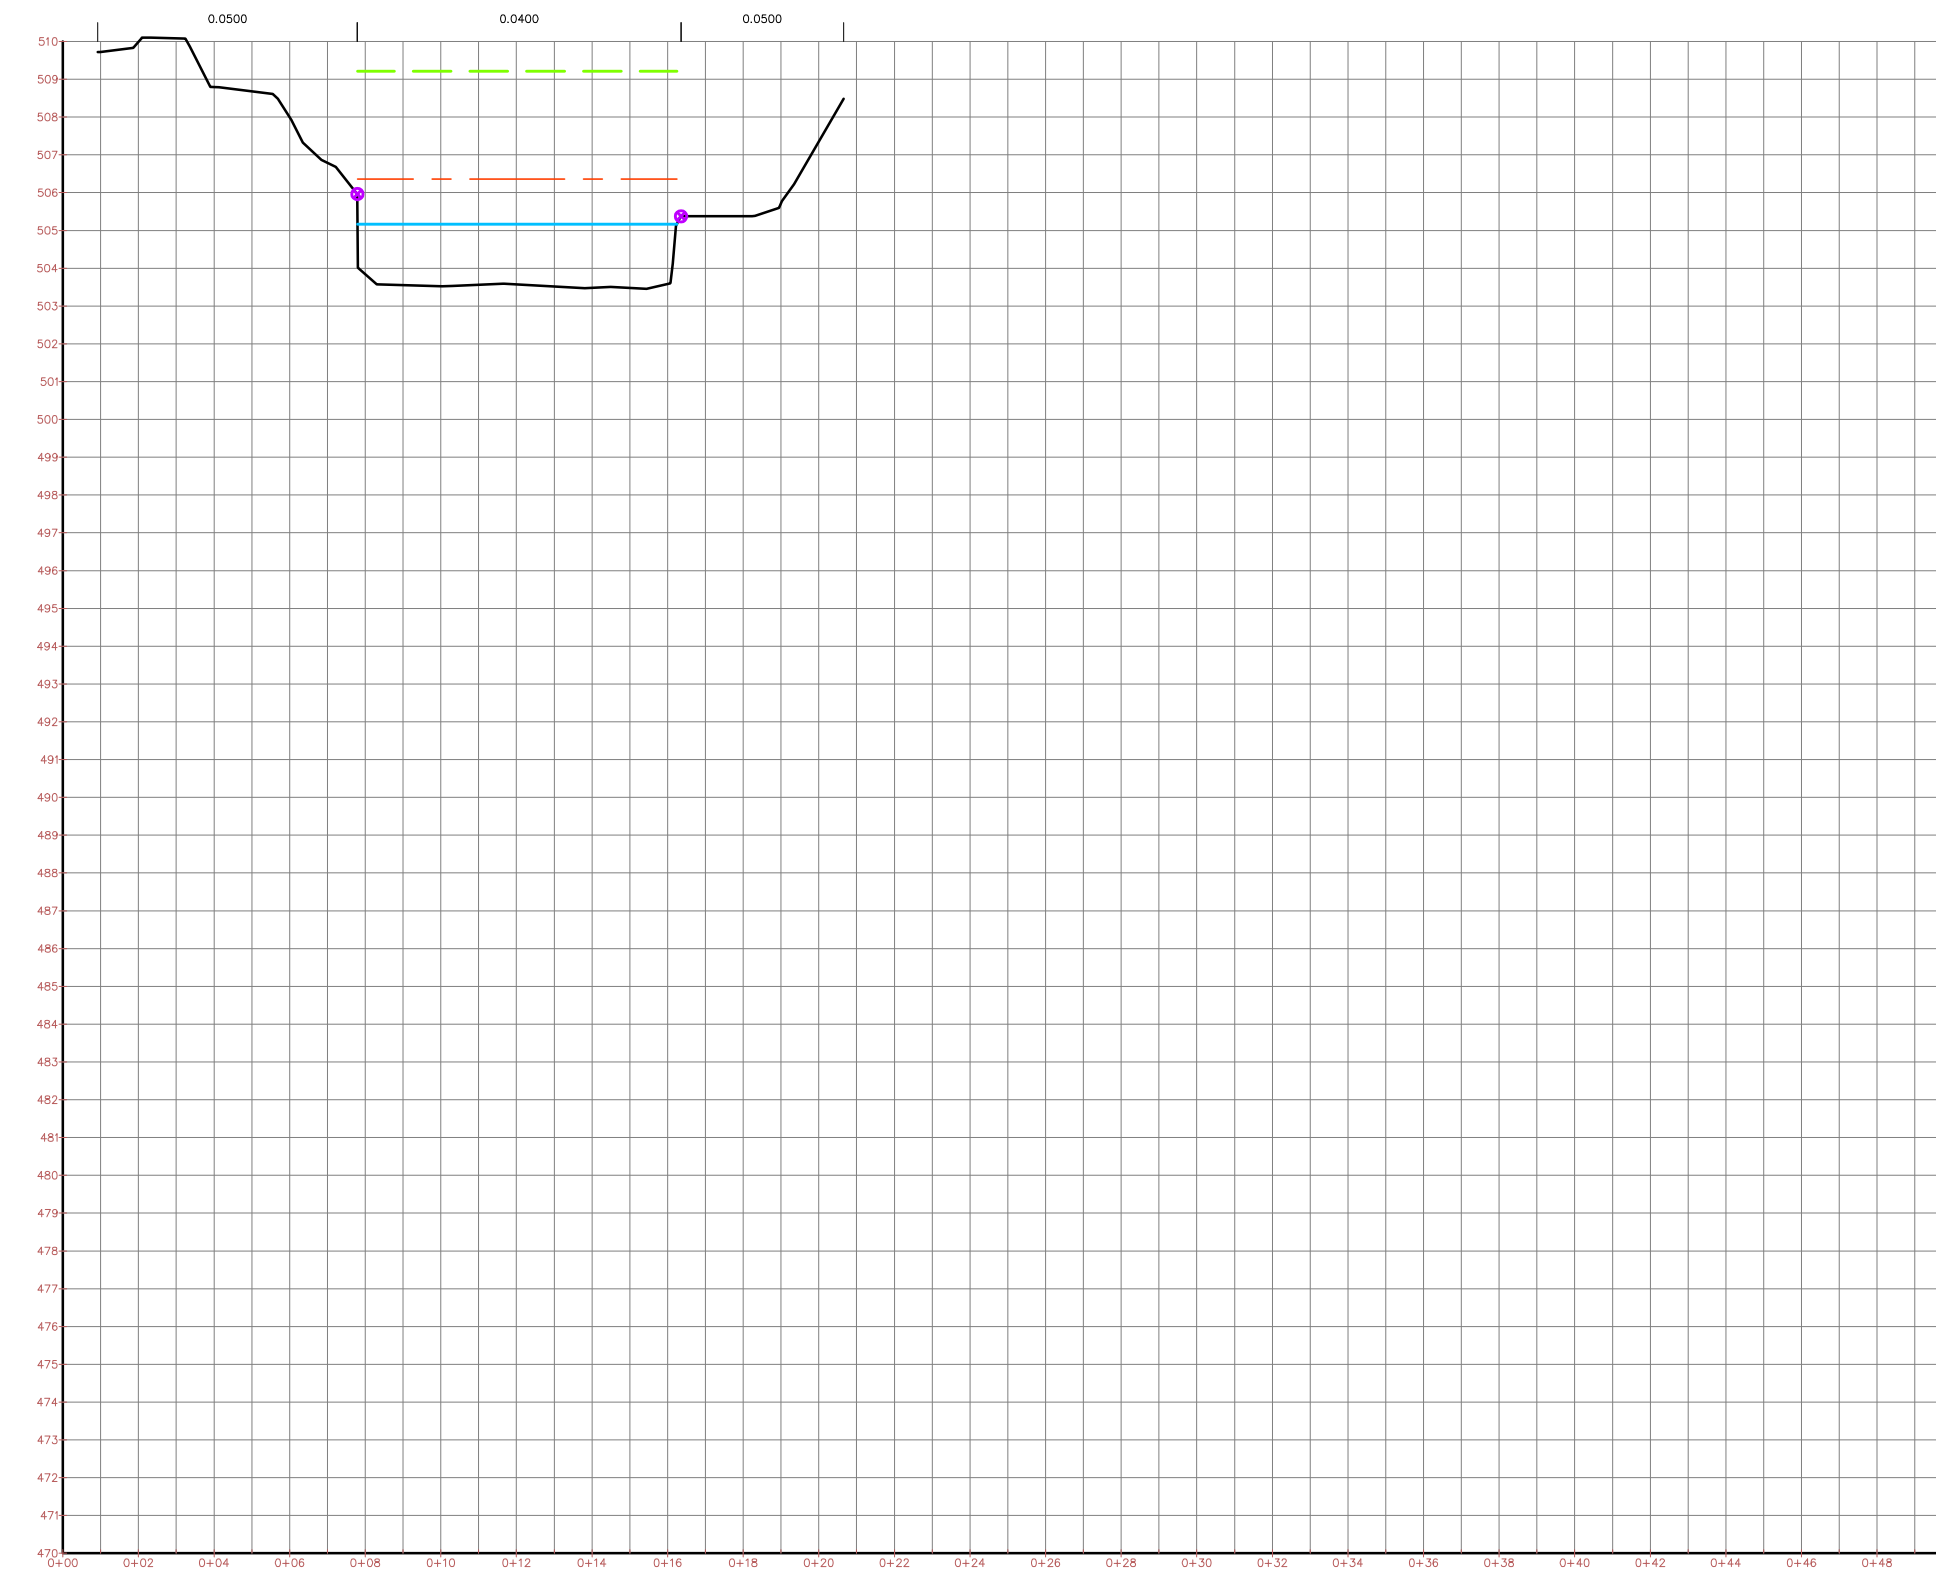


125

Profile: Stato progetto
Data: 25/01/2022
Coordinate: 10000, 10000
Coordinate: 10000, 10000
Coordinate: 10000, 10000
Coordinate: 10000, 10000



126

Profile: Stato progetto
Data: 25/01/2022
Coordinate: 10000, 10000
Coordinate: 10000, 10000
Coordinate: 10000, 10000
Coordinate: 10000, 10000

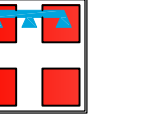

Regione Piemonte
CITTA' METROPOLITANA DI TORINO



COMUNE DI BUSSOLENO

LAVORI DI SISTEMAZIONE
IDRAULICA RIO ROCCIAMELONE
TRATTO VIA ROCCIAMELONE – ORRIDO
PROGETTO DEFINITIVO

il progettista
ing. Roberto Truffa Giacchet

il responsabile del servizio
geom. Luca Vottero

tavola
77

scala
1:200

oggetto
ANALISI IDRAULICA STATO DI PRO-
GETTO TRATTO 121-131 E PROFILO

nr.	211410	1	25/01/2022	PRIMA EMISSIONE	4		
		2			5		
		3			6		
data	Gennaio '22	EMISSIONE	NOTE	EMISSIONE	NOTE		

ing. Roberto Truffa Giacchet - Piazza Sant'Anna 11 10085 Pinerolo (TO) - tel. 0124/84160 - 337/444899

