





Foto 2 - Stato di progetto

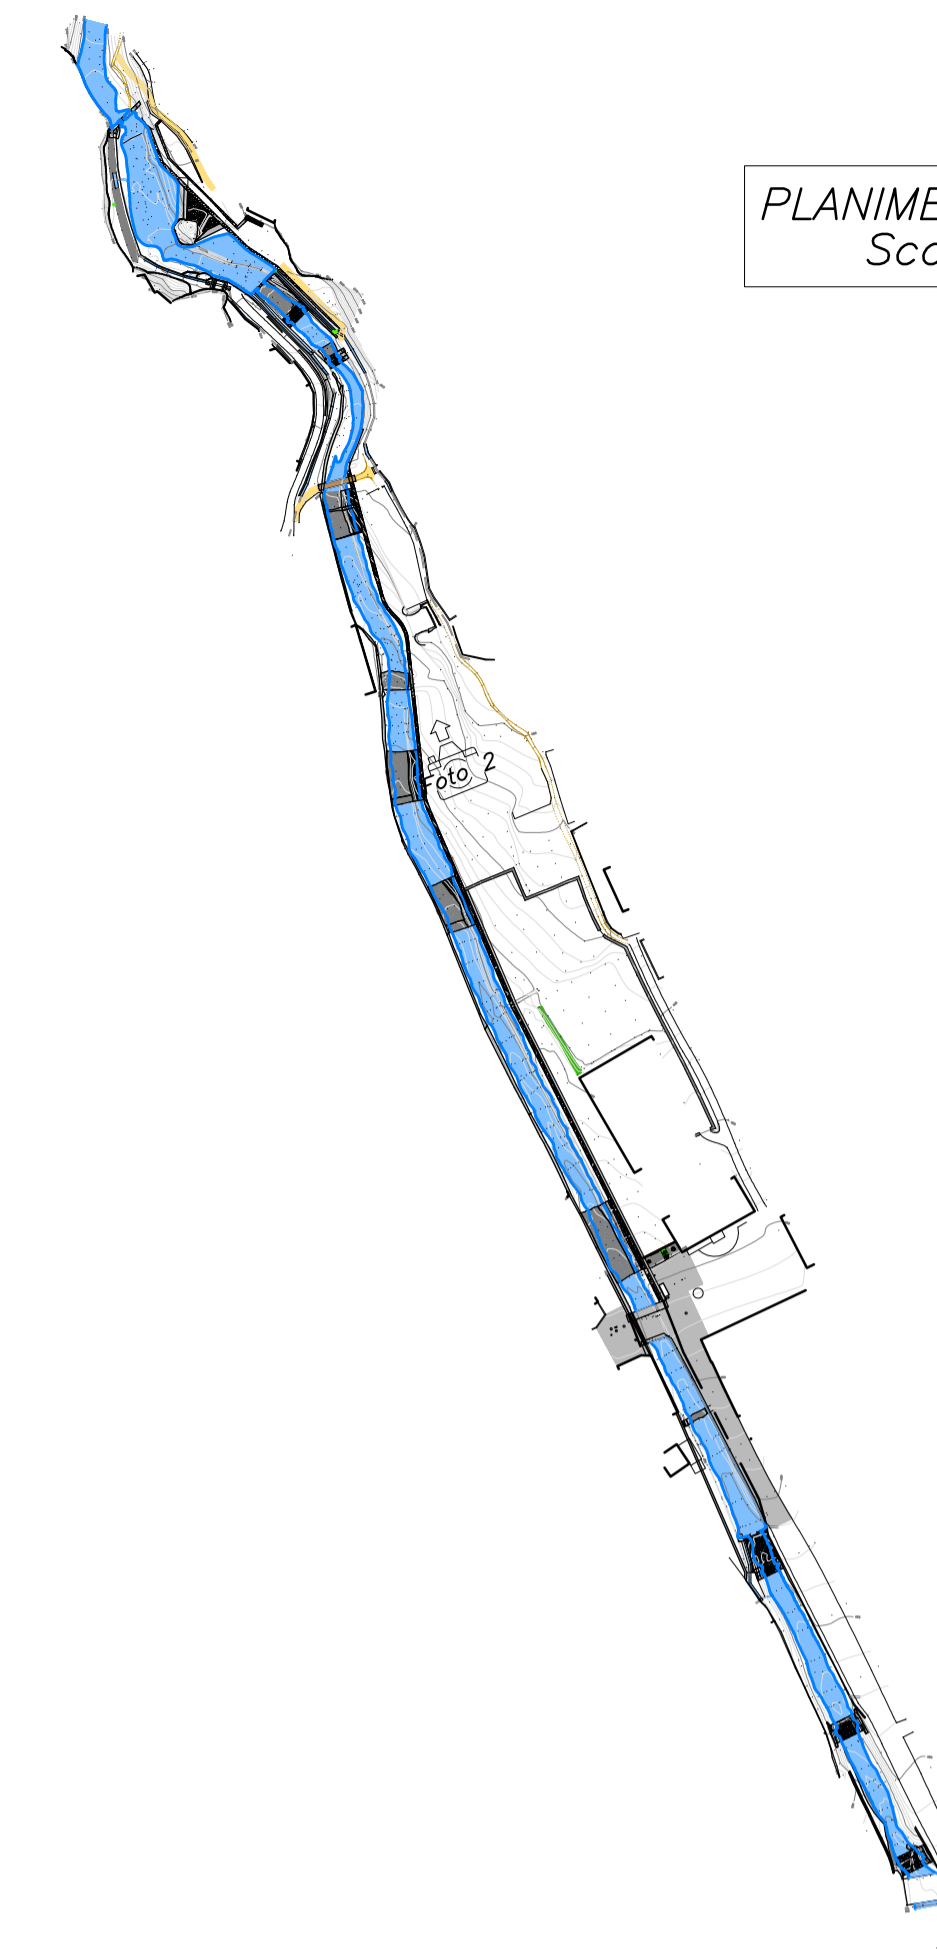

PLANIMETRIA GENERALE
Scala 1:2.000



Foto 2 - Stato di fatto

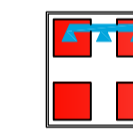

Regione Piemonte

CITTA' METROPOLITANA DI TORINO



COMUNE DI BUSSOLETO

LAVORI DI SISTEMAZIONE
IDRAULICA RIO ROCCIAMELONE
TRATTO VIA ROCCIAMELONE - ORRIDO
PROGETTO DEFINITIVO

il progettista
ing. Roberto Truffa Giachet

il responsabile del servizio
geom. Luca Vottero



tavola

81

oggetto

FOTOINTERPRETAZIONI
INTERVENTO E

scala

--

rif.	211410	1	25/01/2022	PRIMA EMISSIONE	4	
		2			5	
data	Gennaio '22	3			6	
			EMISSIONE	NOTE	EMISSIONE	NOTE