





Foto 3 – Stato di progetto

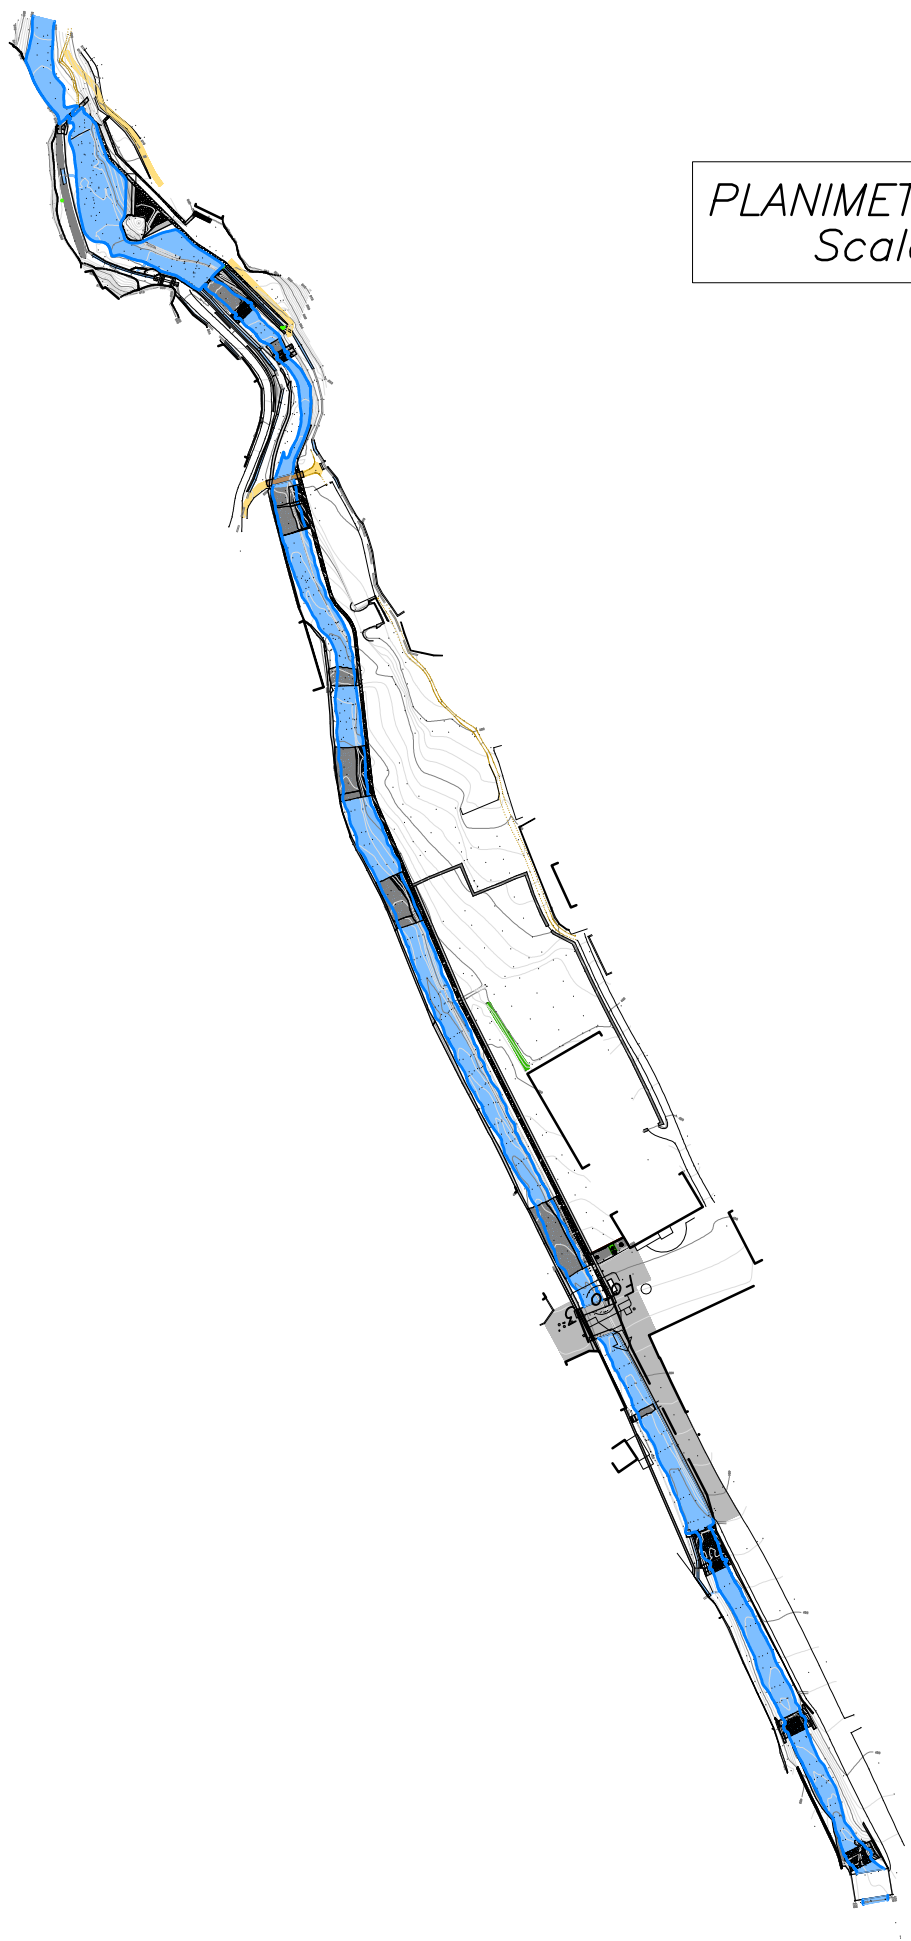

PLANIMETRIA GENERALE
Scala 1:2.000



Foto 3 – Stato di fatto

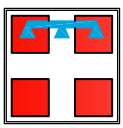

Regione Piemonte

CITTA' METROPOLITANA DI TORINO



COMUNE DI BUSSOLENO

LAVORI DI SISTEMAZIONE
IDRAULICA RIO ROCCIAMELONE
TRATTO VIA ROCCIAMELONE – ORRIDO
PROGETTO DEFINITIVO

il progettista

ing. Roberto Truffa Giachet

il responsabile del servizio

geom. Luca Vottero



tavola

82

oggetto

FOTOINTERPRETAZIONI
INTERVENTI H-I

scala	--	1	25/01/2022	PRIMA EMISSIONE	4		
rit.	211410	2			5		
data	Gennaio '22	3			6		
		EMISSIONE	NOTE		EMISSIONE	NOTE	