



FOTO 01: Vista da monte del fenomeno di debris-flow avvenuto in data 07/06/2018



FOTO 02: Vista di dettaglio del tratto in apice di conoide al piede del salto esistente nel massiccio roccioso




FOTO 03: Vista dell'alveo di debris-flow e relativa estensione del fenomeno subito prima di giungere nelle porzioni abitate di fraz.ne S. Lorenzo



FOTO 04: Vista dello stato dei luoghi post evento




FOTO 05: Vista dello stato dei luoghi post evento

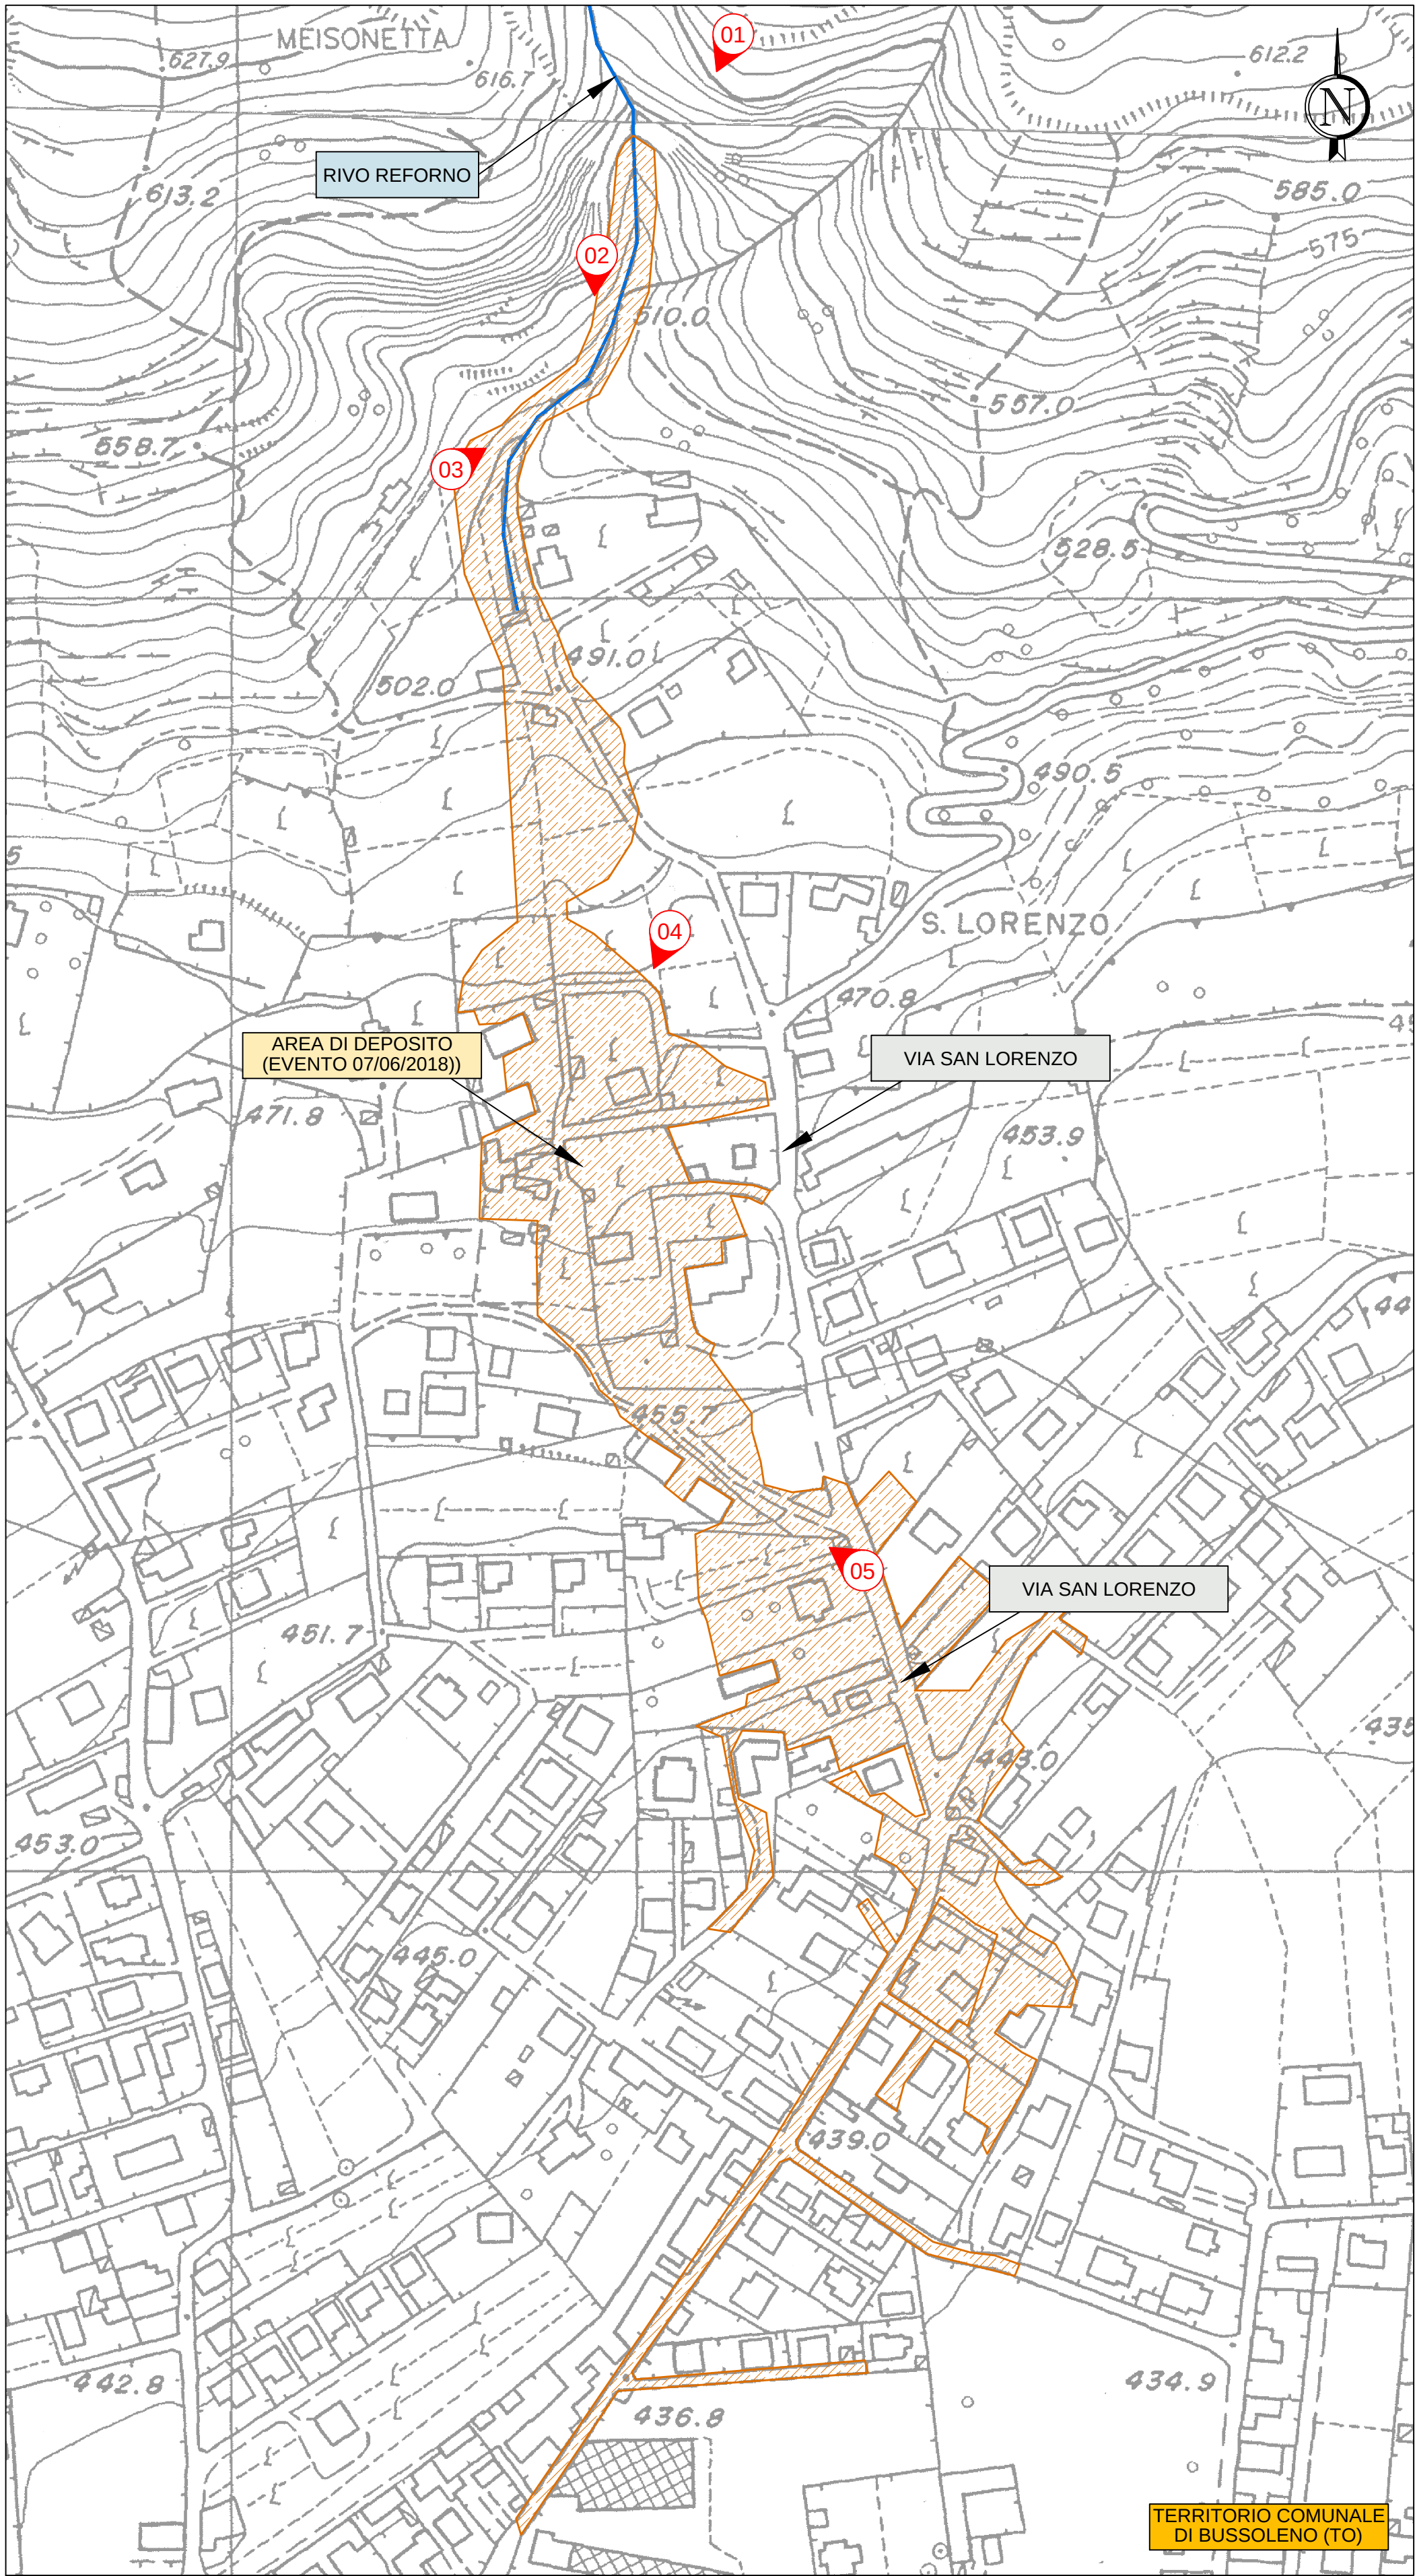

PERIMETRAZIONE DEI DEPOSITI GENERATI DALL'EVENTO SUL CONOIDE DI DEIEZIONE
Base carta: CARTA TECNICA PROVINCIALE 1:5.000

Scala 1 : 2.000
0 40 80 120 160 200 m

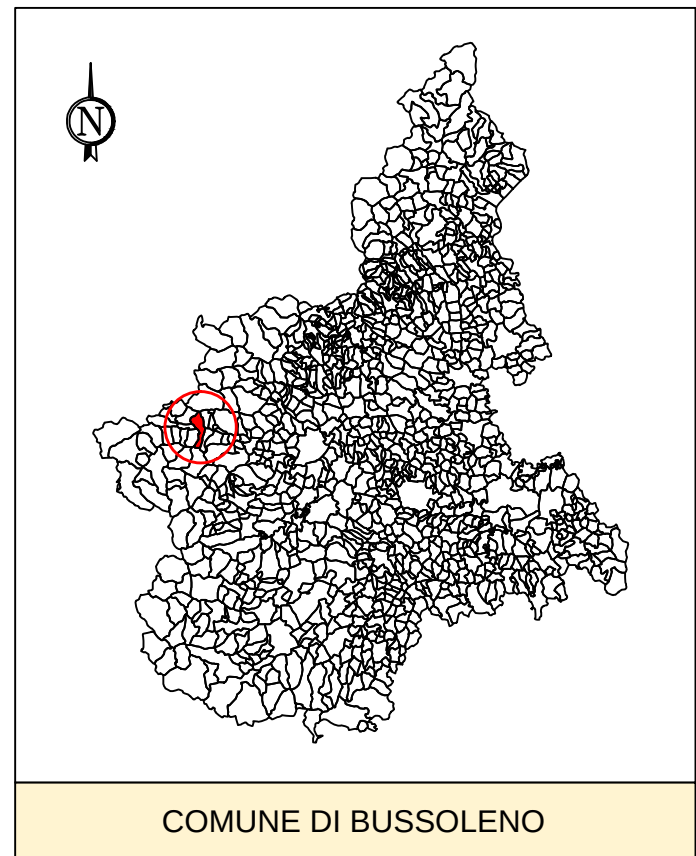

COMUNE DI BUSSOLENO

LEGENDA

Simbologia	Descrizione delle opere
	RIVO REFORNO
	SUPERFICIE DEI DEPOSITI GENERATI DALL'EVENTO DEL 07/06/2018 SUL CONOIDE DI DEIEZIONE ($S_{sup} \approx 40'000,00 \text{ m}^2$; $H_{media} \approx 0,5 \text{ m}$; $V_{solidi} \approx 18'000,24'000 \text{ m}^3$)

Comune di Bussoleno
Città Metropolitana di Torino
Regione Piemonte



COLATA DETRITICA DEL 07/06/2018 SUL CONOIDE DEL RIO
BACCIAS/REFORNO E COMBA DELLE FOGLIE - **LAVORI DI SOMMA
URGENZA PER IL CONTENIMENTO DEL TRASPORTO SOLIDO IN
APICE DEL CONOIDE**

PROGETTO DEFINITIVO - ESECUTIVO

PLANIMETRIA CON PERIMETRAZIONE DEI DEPOSITI
GENERATI DALL'EVENTO SUL CONOIDE DI DEIEZIONE

SRIA
S.F.I.
STUDIO ROSSO
INGEGNERI ASSOCIATI
VIA ROSOLINO PLO 11 - 10143 TORINO
TEL. +39 011 43 77 242 - FAX +39 011 48 31 038
info@srta.it
www.srta.it

dott. ing. Santo LA FERLITA
Ordine degli Ingegneri della Provincia di Torino
Prestazione n. 120433X
Cod. Fisc. LA FERLITA SANTO 01808141018

dott. ing. Fabio AMBROGIO
Ordine degli Ingegneri di Torino
Prestazione n. 238
Cod. Fisc. AMBROGIO FABIO 01808141018

DESCRIZIONE	EMISSIONE
DATA	GIUGNO 2018
COD. LAVORO	336SR
TIPOL. LAVORO	E
SETTORE	G
N. ATTIVITA'	01
TIPOL. ELAB.	PL
TIPOL. DOC.	T
ID ELABORATO	14
VERSIONE	0

REDDATTO
ing. Luca AGAGLIATE

CONTROLLATO
ing. Fabio AMBROGIO

APPROVATO
ing. Santo LA FERLITA

SCALA: 1:2.000

ELABORATO

1.14